


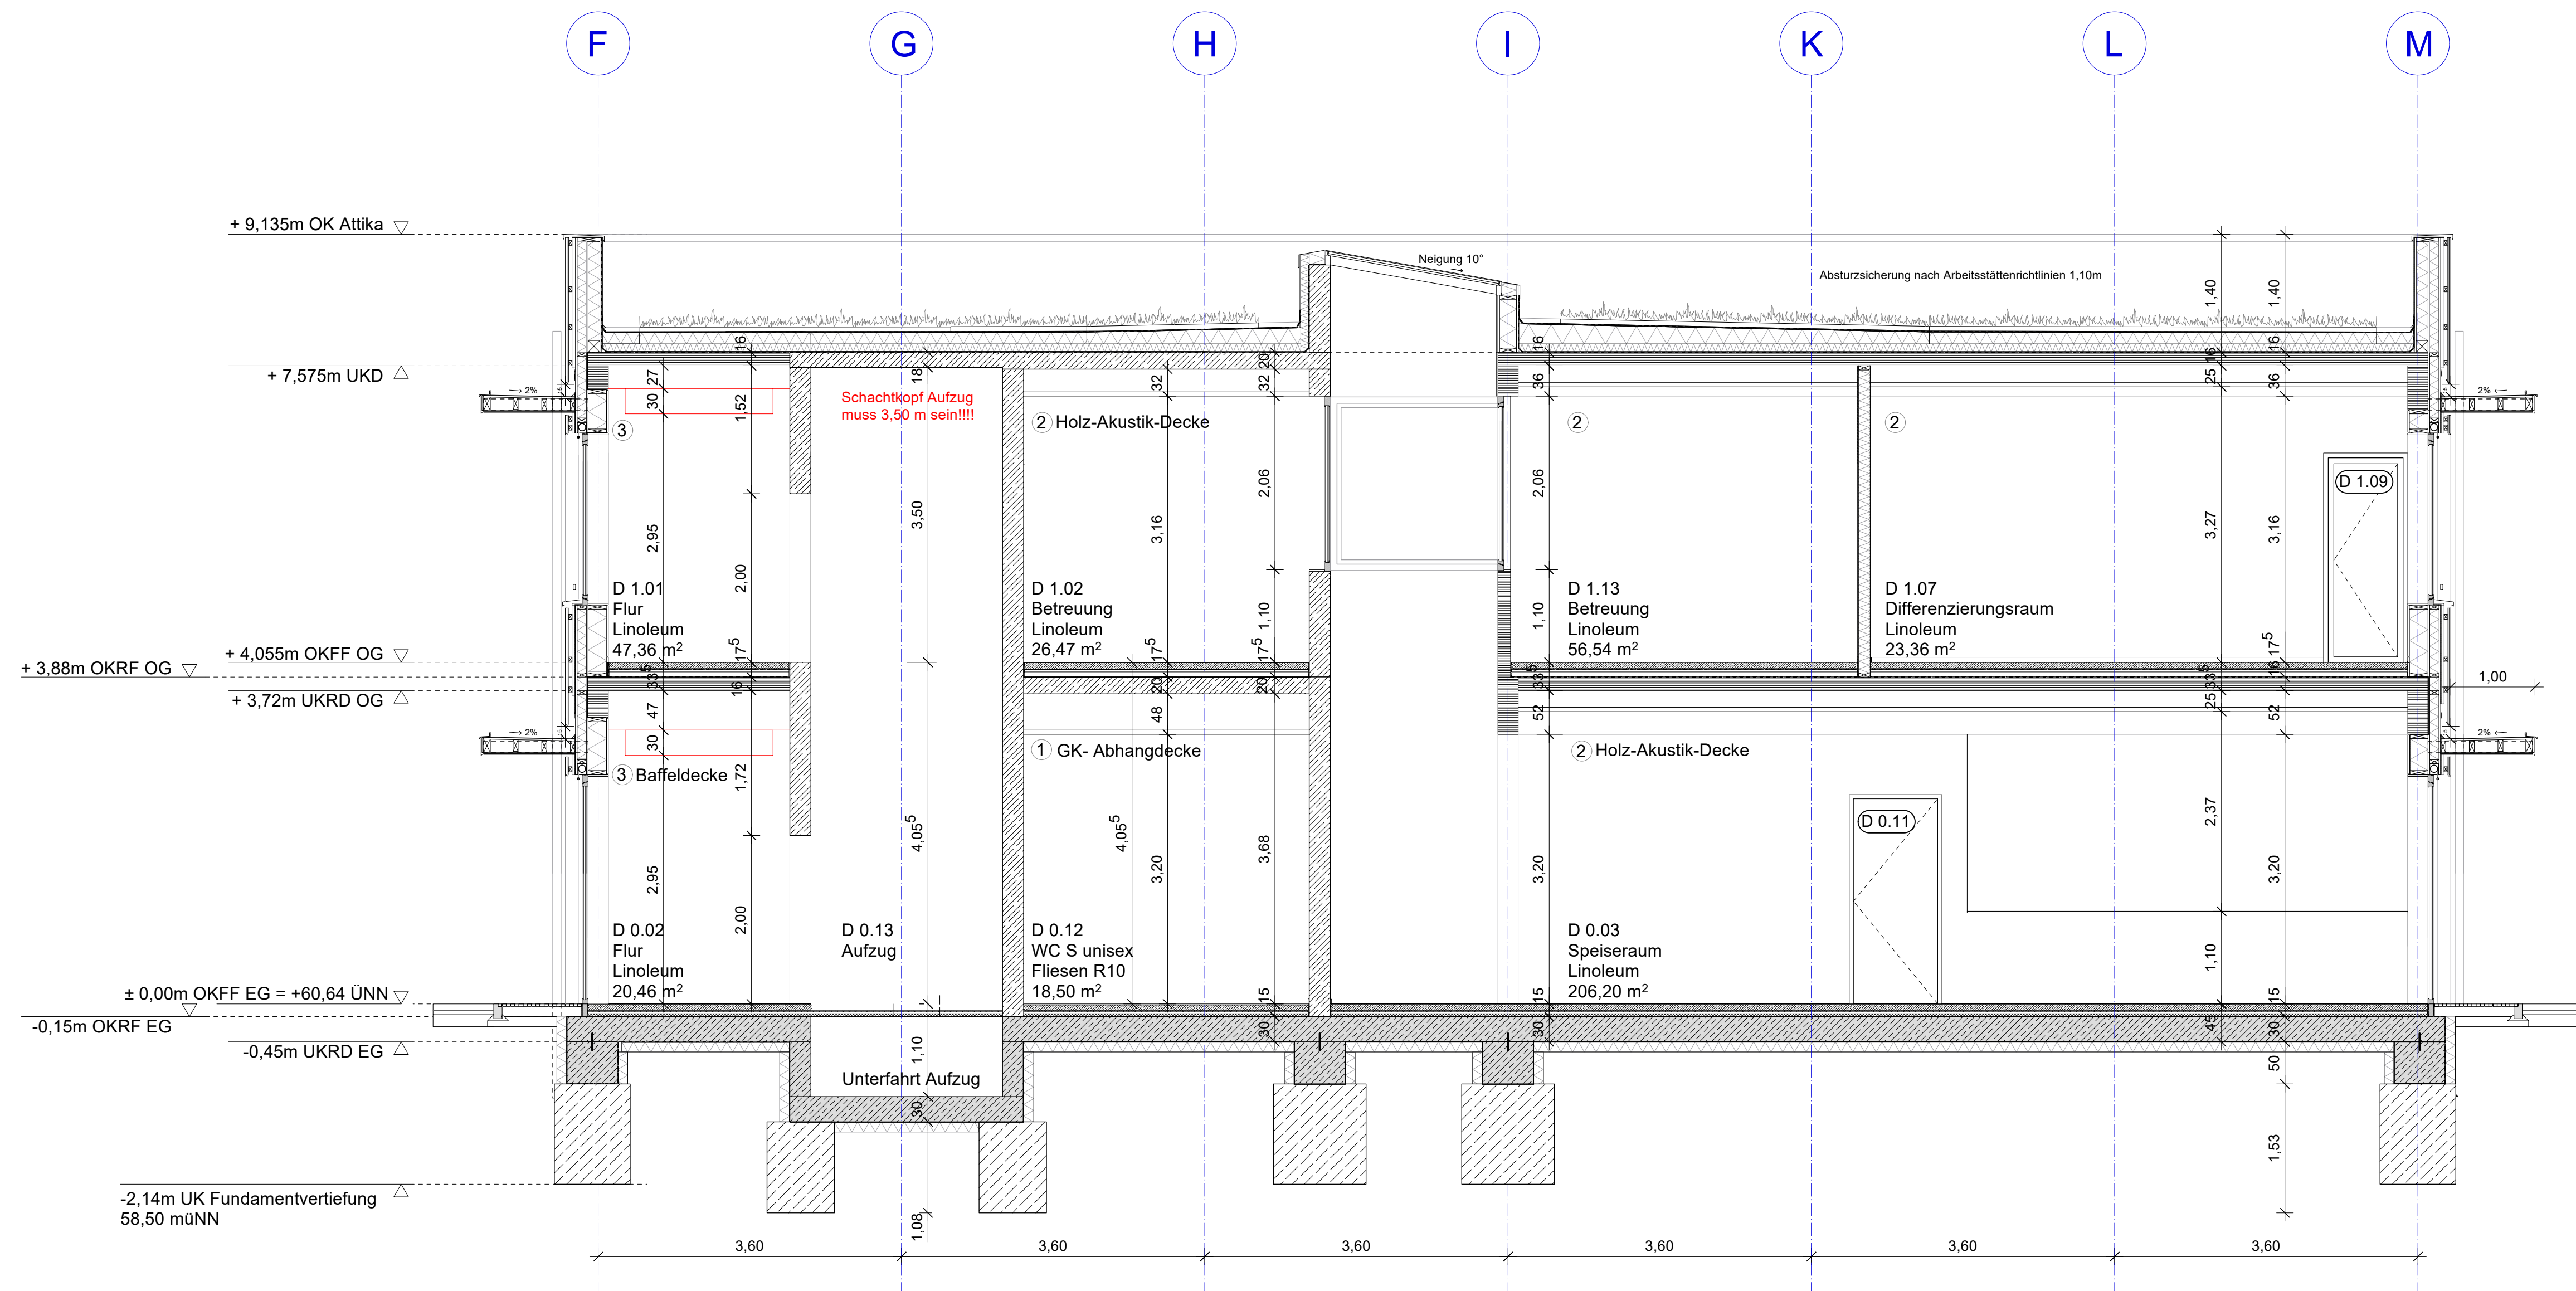

SCHNITT D-C (Bauteil D durch Aufzug)

Dachaufbau Bauteil D Holzbau

PV Anlage	
Gründach Substrat	60 mm
Wurzelschutzfolie	0,2 mm
Elastomerabdichtungsbahn	4 mm
Elastomerabdichtungsbahn	4 mm
Gefälledämmung WLG 030	20 - 220 mm
Grunddämmung WLG 030	100 mm
(Polyurethanhartschaum-Platten)	
Dampfsperre	0,2 mm
BSH	160 mm
Balkenlage alle 120 cm	

Decke EG/OG Bauteil D Holzbau

Lino	3 mm
Zementestrich CT-C50-F5-S80	80 mm
mit Fussbodenheizung	0,2 mm
Trennlage PE Folie	30 mm
Trittschalldämmung WLG 040	30 mm
Schüttung 100 Kg/m³	
(2/4 Körnung) ungebunden	
mit 2 cm Überdeckung)	
Rieselschutz	60 mm
Brettspertholz BSH	0,2 mm
Balkenlage alle 120 cm	160 mm
Gesamtstärke	335 mm

Bodenplatte EG Bauteil D Betonbau

Lino	3 mm
Zementestrich CT-C50-F5-S80	80 mm
mit Fussbodenheizung	0,25 mm
Trennlage PE Folie	30 mm
Trittschalldämmung WLG 040	30 mm
Wärmedämmung WLG 035	30 mm
Bitumenschweisbahn	3 mm
Stahlbeton Beton C 25/30	300 mm
Frischbetonverbundfolie	1,2 mm
Perimeterdämmung WLG 40	120 mm
(XPS)	


Decke EG/OG Bauteil D Betonbau

Lino	3 mm
Zementestrich CT-C50-F5-S80	80 mm
mit Fussbodenheizung	0,2 mm
Trennlage PE Folie	30 mm
Trittschalldämmung WLG 040	30 mm
Wärmedämmung WLG 040	60 mm
Wärmedämmung WLG 040	0,2 mm
Stahlbetondecke	200 mm
Gesamtstärke	375 mm

LEGENDE:

HÖHENQUOTE: ± 0,00 = OKFFB EG = + 60,64 ü. DHNN

01 Fensternummer	01 Türnummer
Stahlbeton, WU	xxx
Stahlbeton	xxx
Betonfertigteile	xxx
Beton, unbewehrt	
Trockenbau	
Wärmedämmung nach Angaben WÄRMESCHUTZ	
Pos. 01: WU-Außenwand	Positionsnummer STATIK

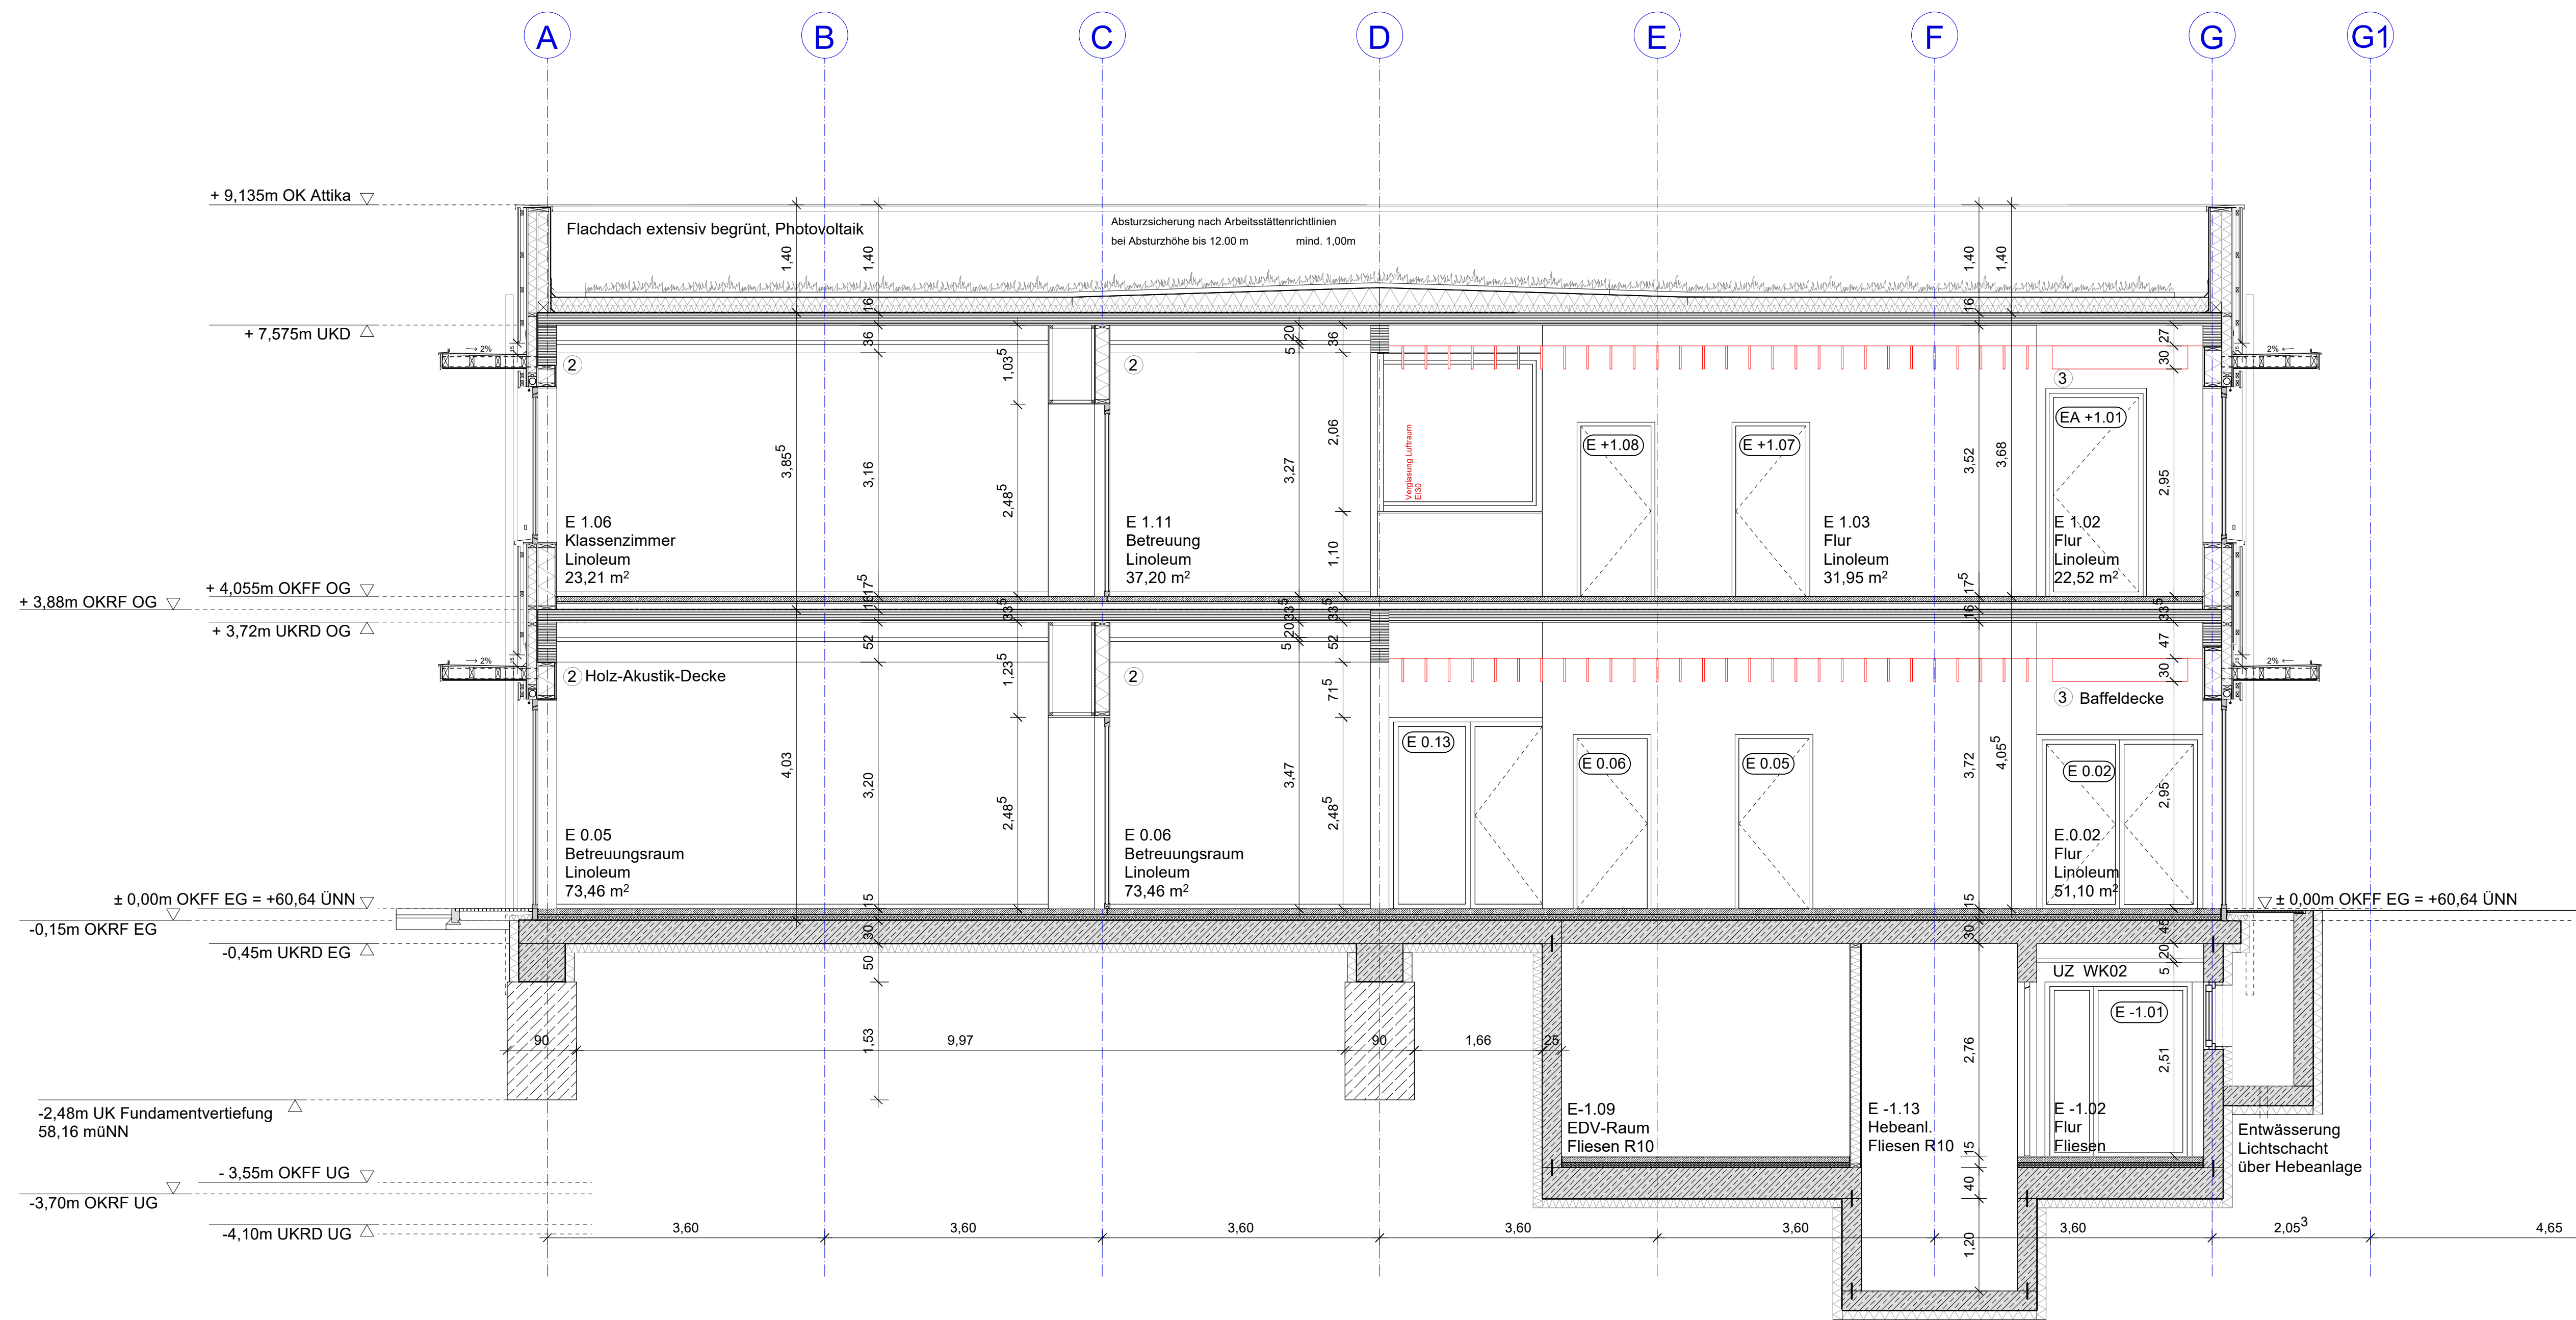

SCHNITT E-A (Bauteil E durch Lichtsacht UG)

Dachaufbau Bauteil E Holzbau

PV Anlage	
Gründach Substrat	60 mm
Wurzelschutzfolie	0,2 mm
Elastomerabdichtungsbahn	4 mm
Elastomerabdichtungsbahn	4 mm
Gefälledämmung WLG 040	20 - 220 mm
Grunddämmung WLG 035	100 mm
(Polyurethanhartschaum-Platten)	
Dampfsperre	0,2 mm
BSH	160 mm
Balkenlage alle 120 cm	

Decke EG/OG Bauteil D Holzbau

Lino	3 mm
Zementestrich CT-C50-F5-S80	80 mm
mit Fussbodenheizung	0,2 mm
Trennlage PE Folie	30 mm
Trittschalldämmung WLG 040	30 mm
Schüttung 100 Kg/m³	
(2/4 Körnung) ungebunden	
mit 2 cm Überdeckung)	
Rieselschutz	60 mm
Brettspertholz BSH	0,2 mm
Balkenlage alle 120 cm	160 mm
Gesamtstärke	335 mm

Bodenplatte UG/EG Bauteil E Betonbau

Lino	3 mm
Zementestrich mit Fussbodenheizung	80 mm
Trennlage PE Folie	0,2 mm
Trittschalldämmung WLG 040	30 mm
Wärmedämmung WLG 035	30 mm
Bitumenschweisbahn	3 mm
Stahlbeton Beton C 25/30	300 mm
Gesamtstärke	570 mm

Bodenplatte Bauteil E UG Kern Beton

Fiesen	15 mm
Zementestrich mit Fussbodenheizung	70 mm
PE Folie Trennlage	2,5 mm
Trittschalldämmung WLG 040	30 mm
Wärmedämmung WLG 035	20 mm
Blumenbahn	2,5 mm


Aufbau gesamt	150 mm
Stahlbeton WU- Beton	400 mm
Frischbetonverbundfolie	1,2 mm
Perimeterdämmung WLG 040	120 mm
(XPS)	

Maßstab 1 : 50



C	18.06.2020	ab	Texte auf Baughygiene überprüft und korrigiert
B	26.05.2020	an	Änderung Geschosshöhe UG-BTE
A	07.05.2020	11.10	Aktualisierung Träger, Ergänzung Abhangdecken, Maße, Brücke
Info	Datum	Name	Art der Änderung

Übersicht:

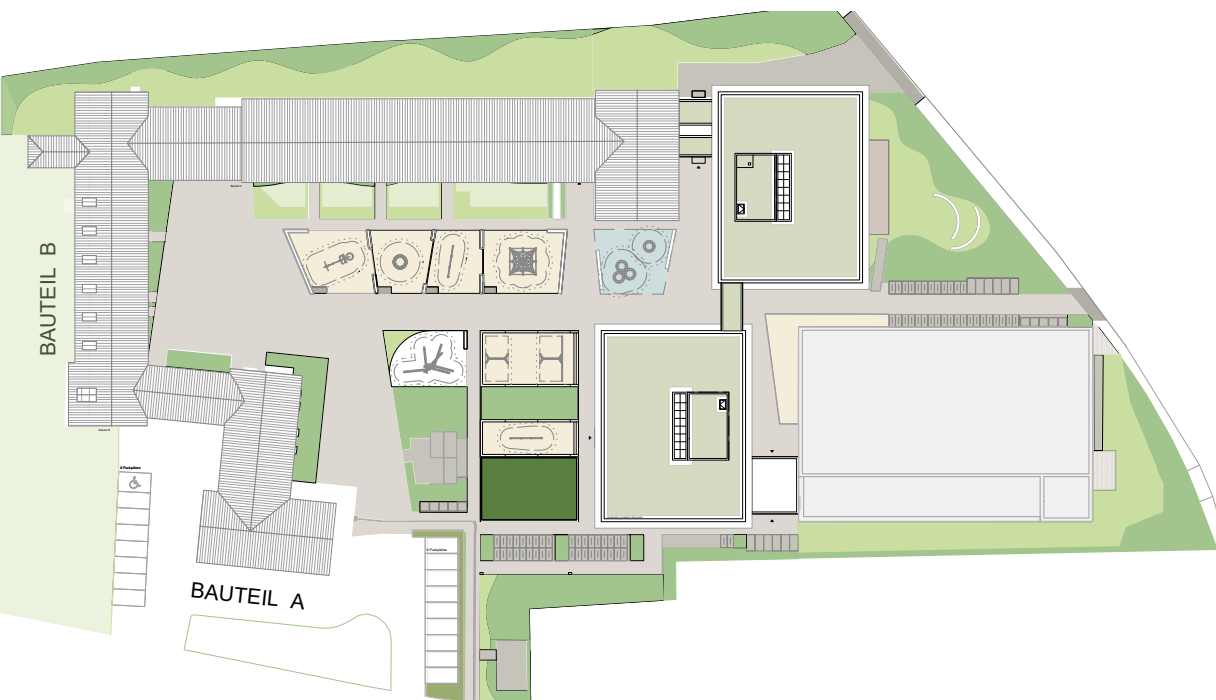

196	P-11991	Ausführungsplanung
Standortnummer	Projektname	Planphase
A-05.03	Schnitt C-C Bauteil D Schnitt A-A Bauteil E	STADT MÜNSTER
Projektname	Projektziele	11880000000000000000
1 : 50	18.03.2020	Zeichnung
Maßstab	Datum	Info
Projektskizze		
Projektziele		
196-A-05.03_SNT_BT_D+E_2020_50		
Projektbeschreibung		
Zeichnung	Architekt und Projektleitung	
Zeichnung	Bau in Bestand	
Projektbeschreibung	Zeichnerkennung / Abgleichung	
Anleitung		
		Erweiterung Peter-Wust-Schule Dingbängenweg 80 48163 Münster