

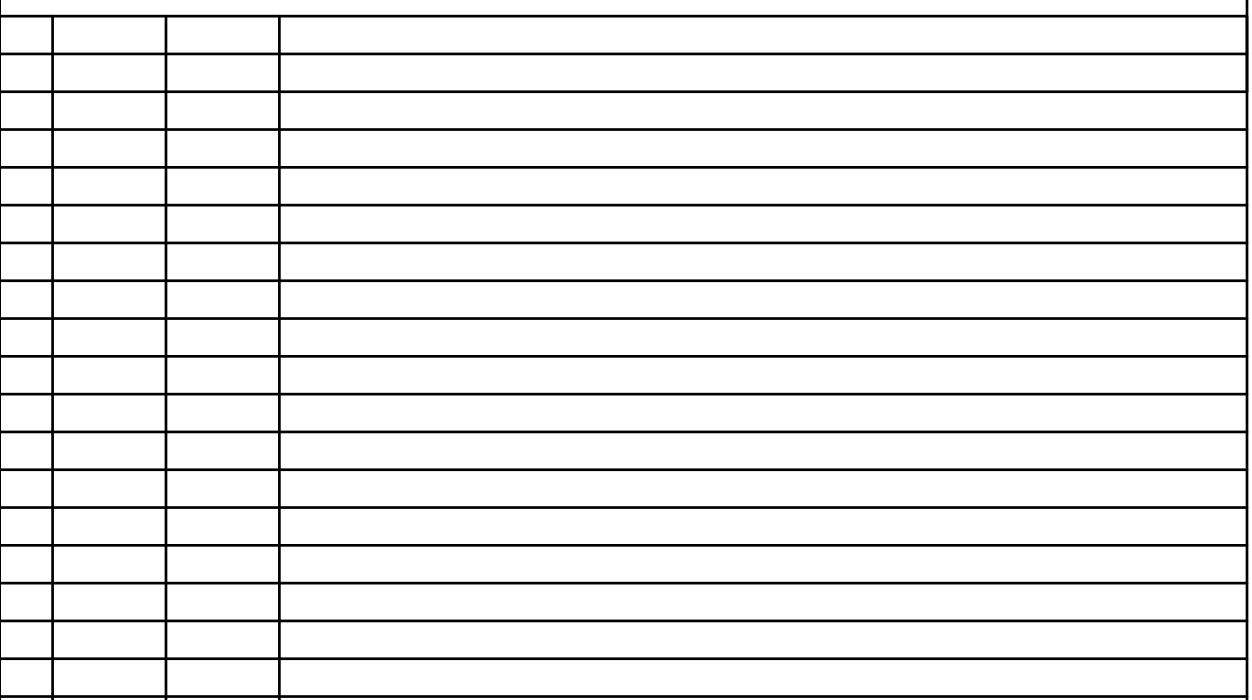


HÖHENQUOTE: ± 0.00 = OKFFB EG = + 60.64 ü. DHNN

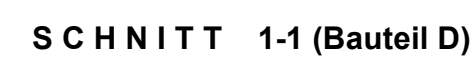

Übersicht:

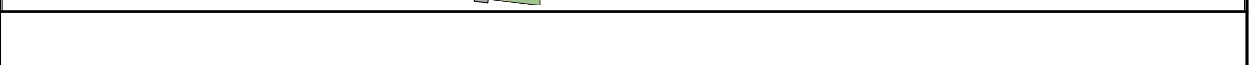

von Innen nach Aussen	
Heizverkleidung innen 3 Schicht Platte	21 mm
OSB Platte	21 mm
Dampfbremse (sd = 3m)	0,2 mm
Holzstütze	240 mm x 240 mm
Wärmedämmung WLG 032	200 mm
Holzfaserplatte DIN EN ISO 10456	15 mm
Wärmedämmung WLG 032	120 mm
Holzfaserplatte DIN EN ISO 10456	15 mm
Winddichtung (sd = 1m)	0,02 mm
Konterlatung	40 x 60 mm
Latte	40 x 60 mm
Bodenschalung	20 mm
Leistschalung	20 mm
	Maßstab 1 : 50

