



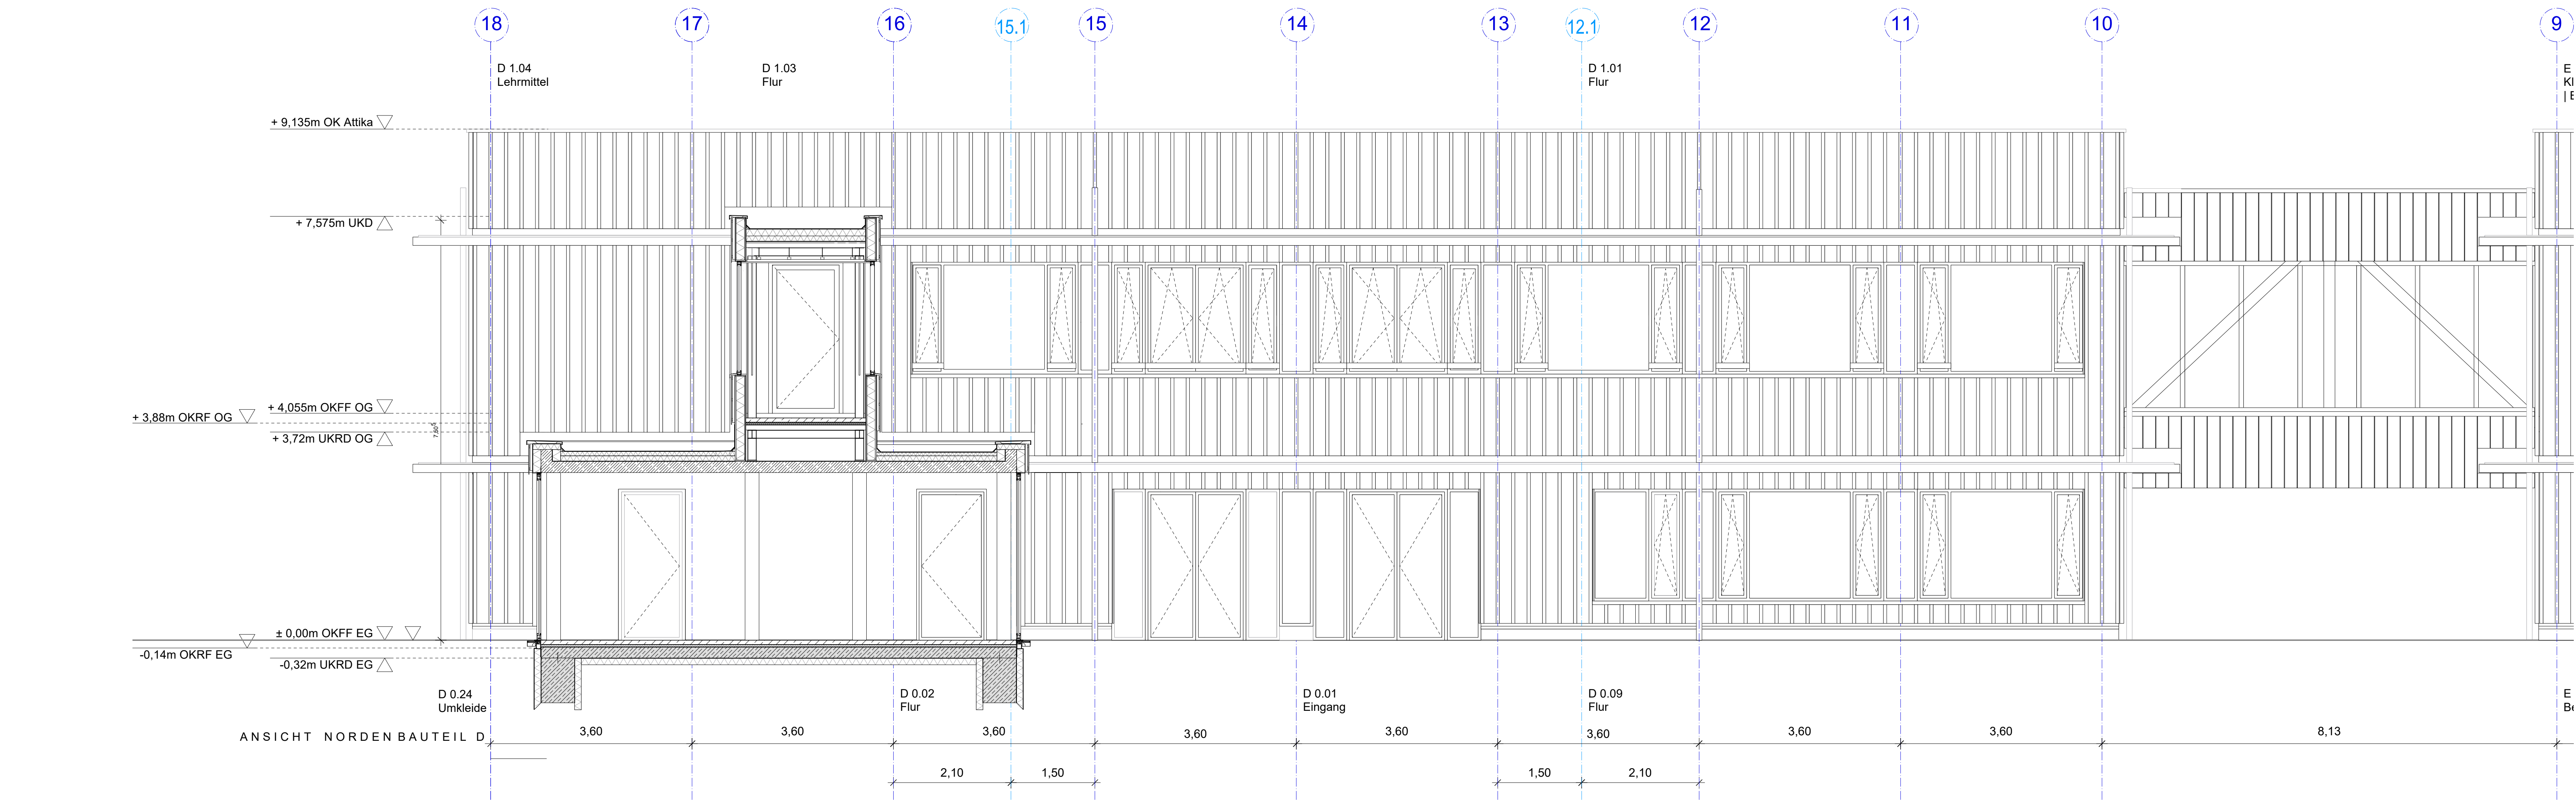

Verbindungsbau Forum mit barrierefreiem Übergang zum Lesesaal im OG

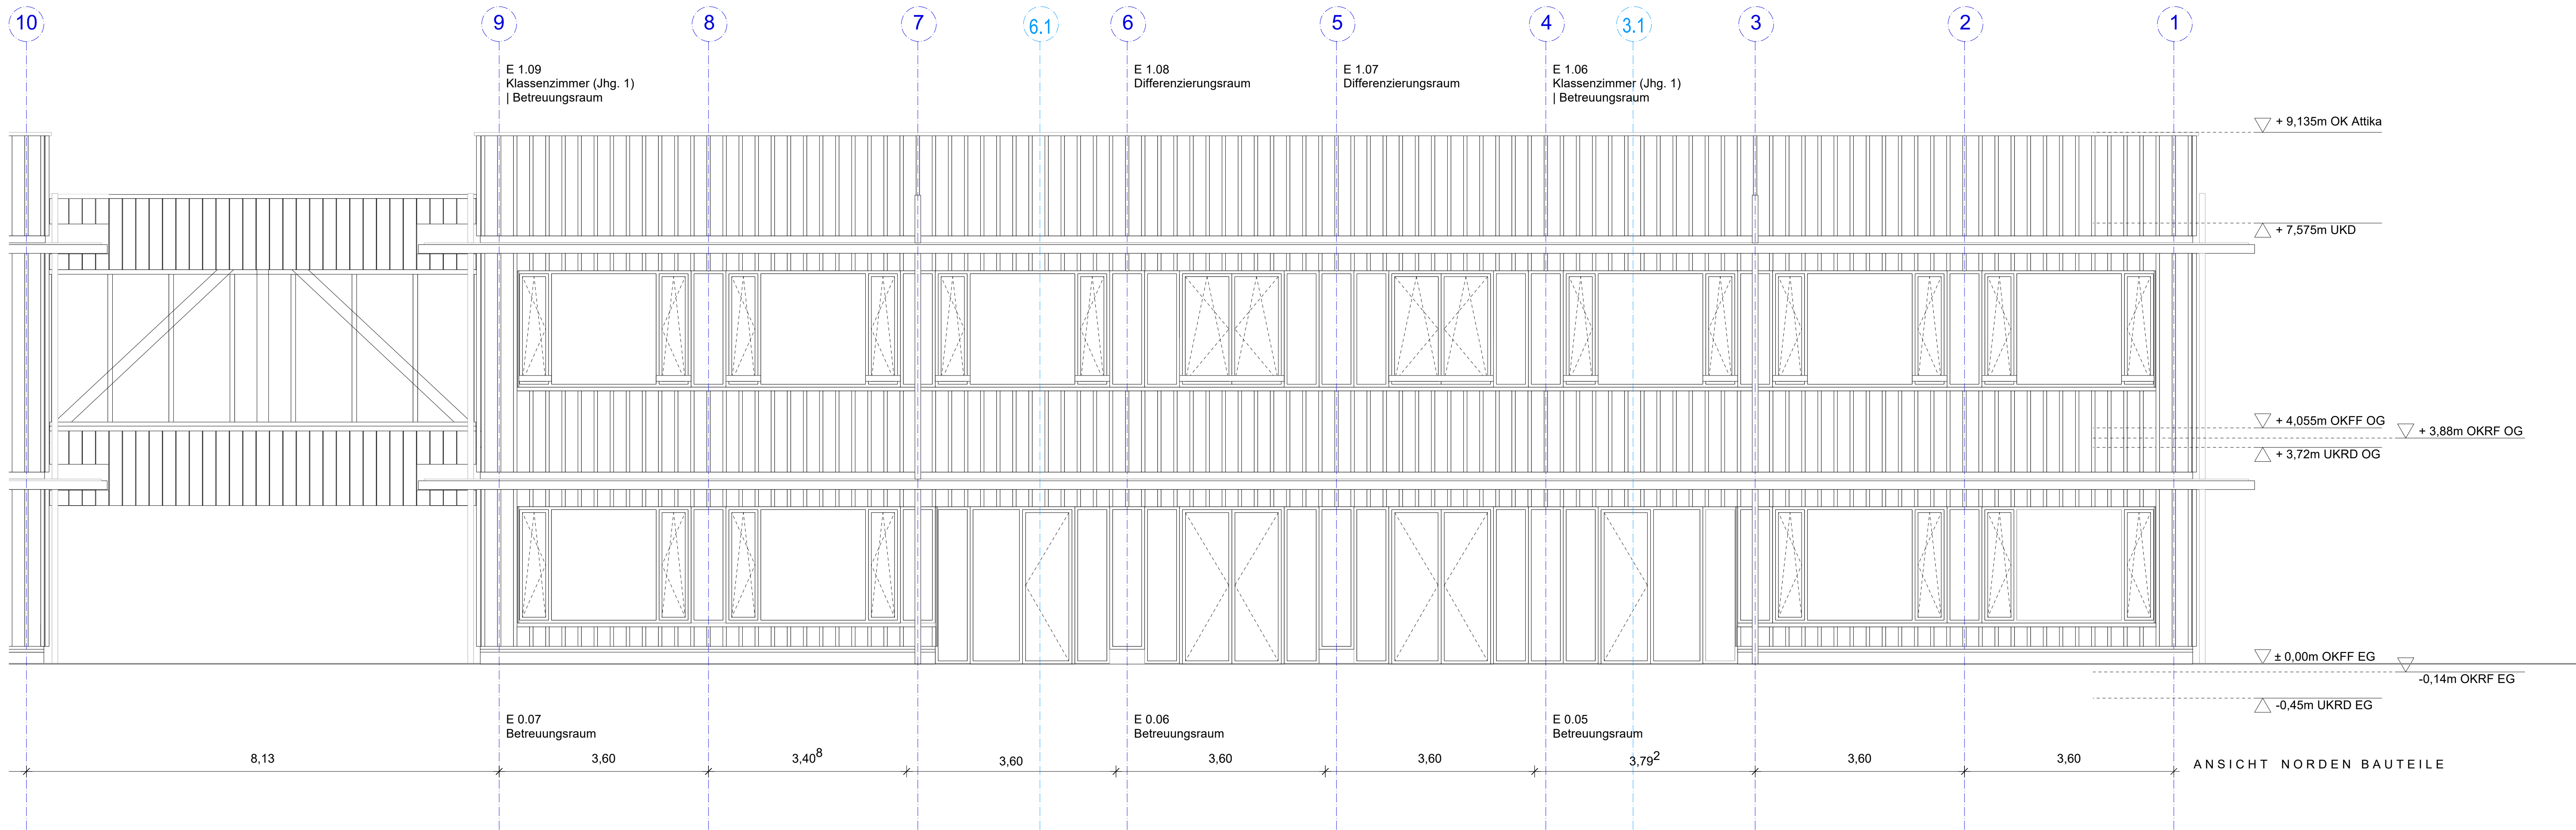


LEGENDE:

HÖHENQUOTE: ± 0.00 = OKFFB EG = + 60.64 ü. DHHN

01 Fensternummer	01 Türnummer
Stahlbeton, WU	xxx
Stahlbeton	xxx
Betonfertigteile	xxx
Beton, unbewehrt	
Trockenbau	
Wärmedämmung nach Angaben WÄRMESCHUTZ	
Pos. 01: WU-Außenwand	Positionsnummer STATIK

Übersicht:

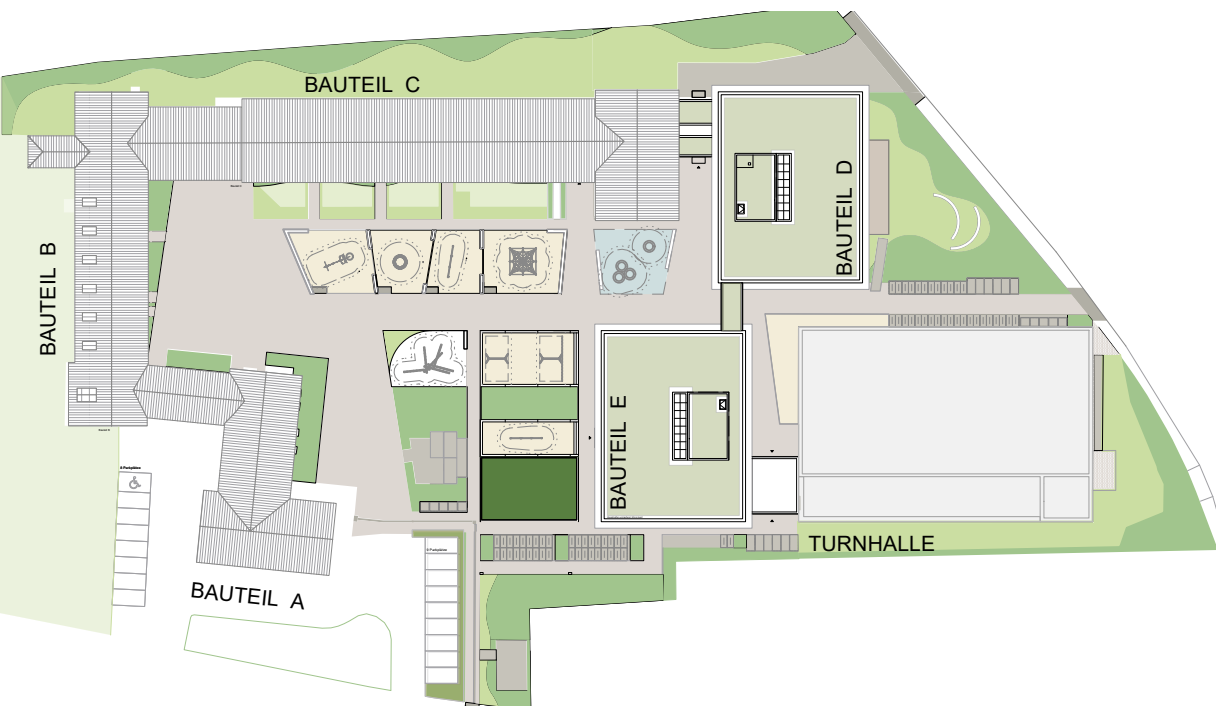

196	P-11991	Ausführungsplanung
Stadtnummer	Projektname	Planphase
A-06.01	Ansicht Nord Bauteil D und E	
Planstadium	Planstadium	Planstadium
1:50	20.10.2025	A
Maststab	Erstellung	Index
Projektskizze		
Projektziele		
196-A-06.01_ANS_NORDEN_2025_50		
Stempelzeichnung		
Zeichnung	Architekt und Projektplanung	
Zeichnung	Bau in Bestand	
Projektierung	Zeichnerzeichnung / Abgleichzeichnung	
Anmerkungen		

STADT MÜNSTER

Amt für Immobilienmanagement

Erweiterung
Peter-Wust-Schule
Dingbängerweg 80
48163 Münster