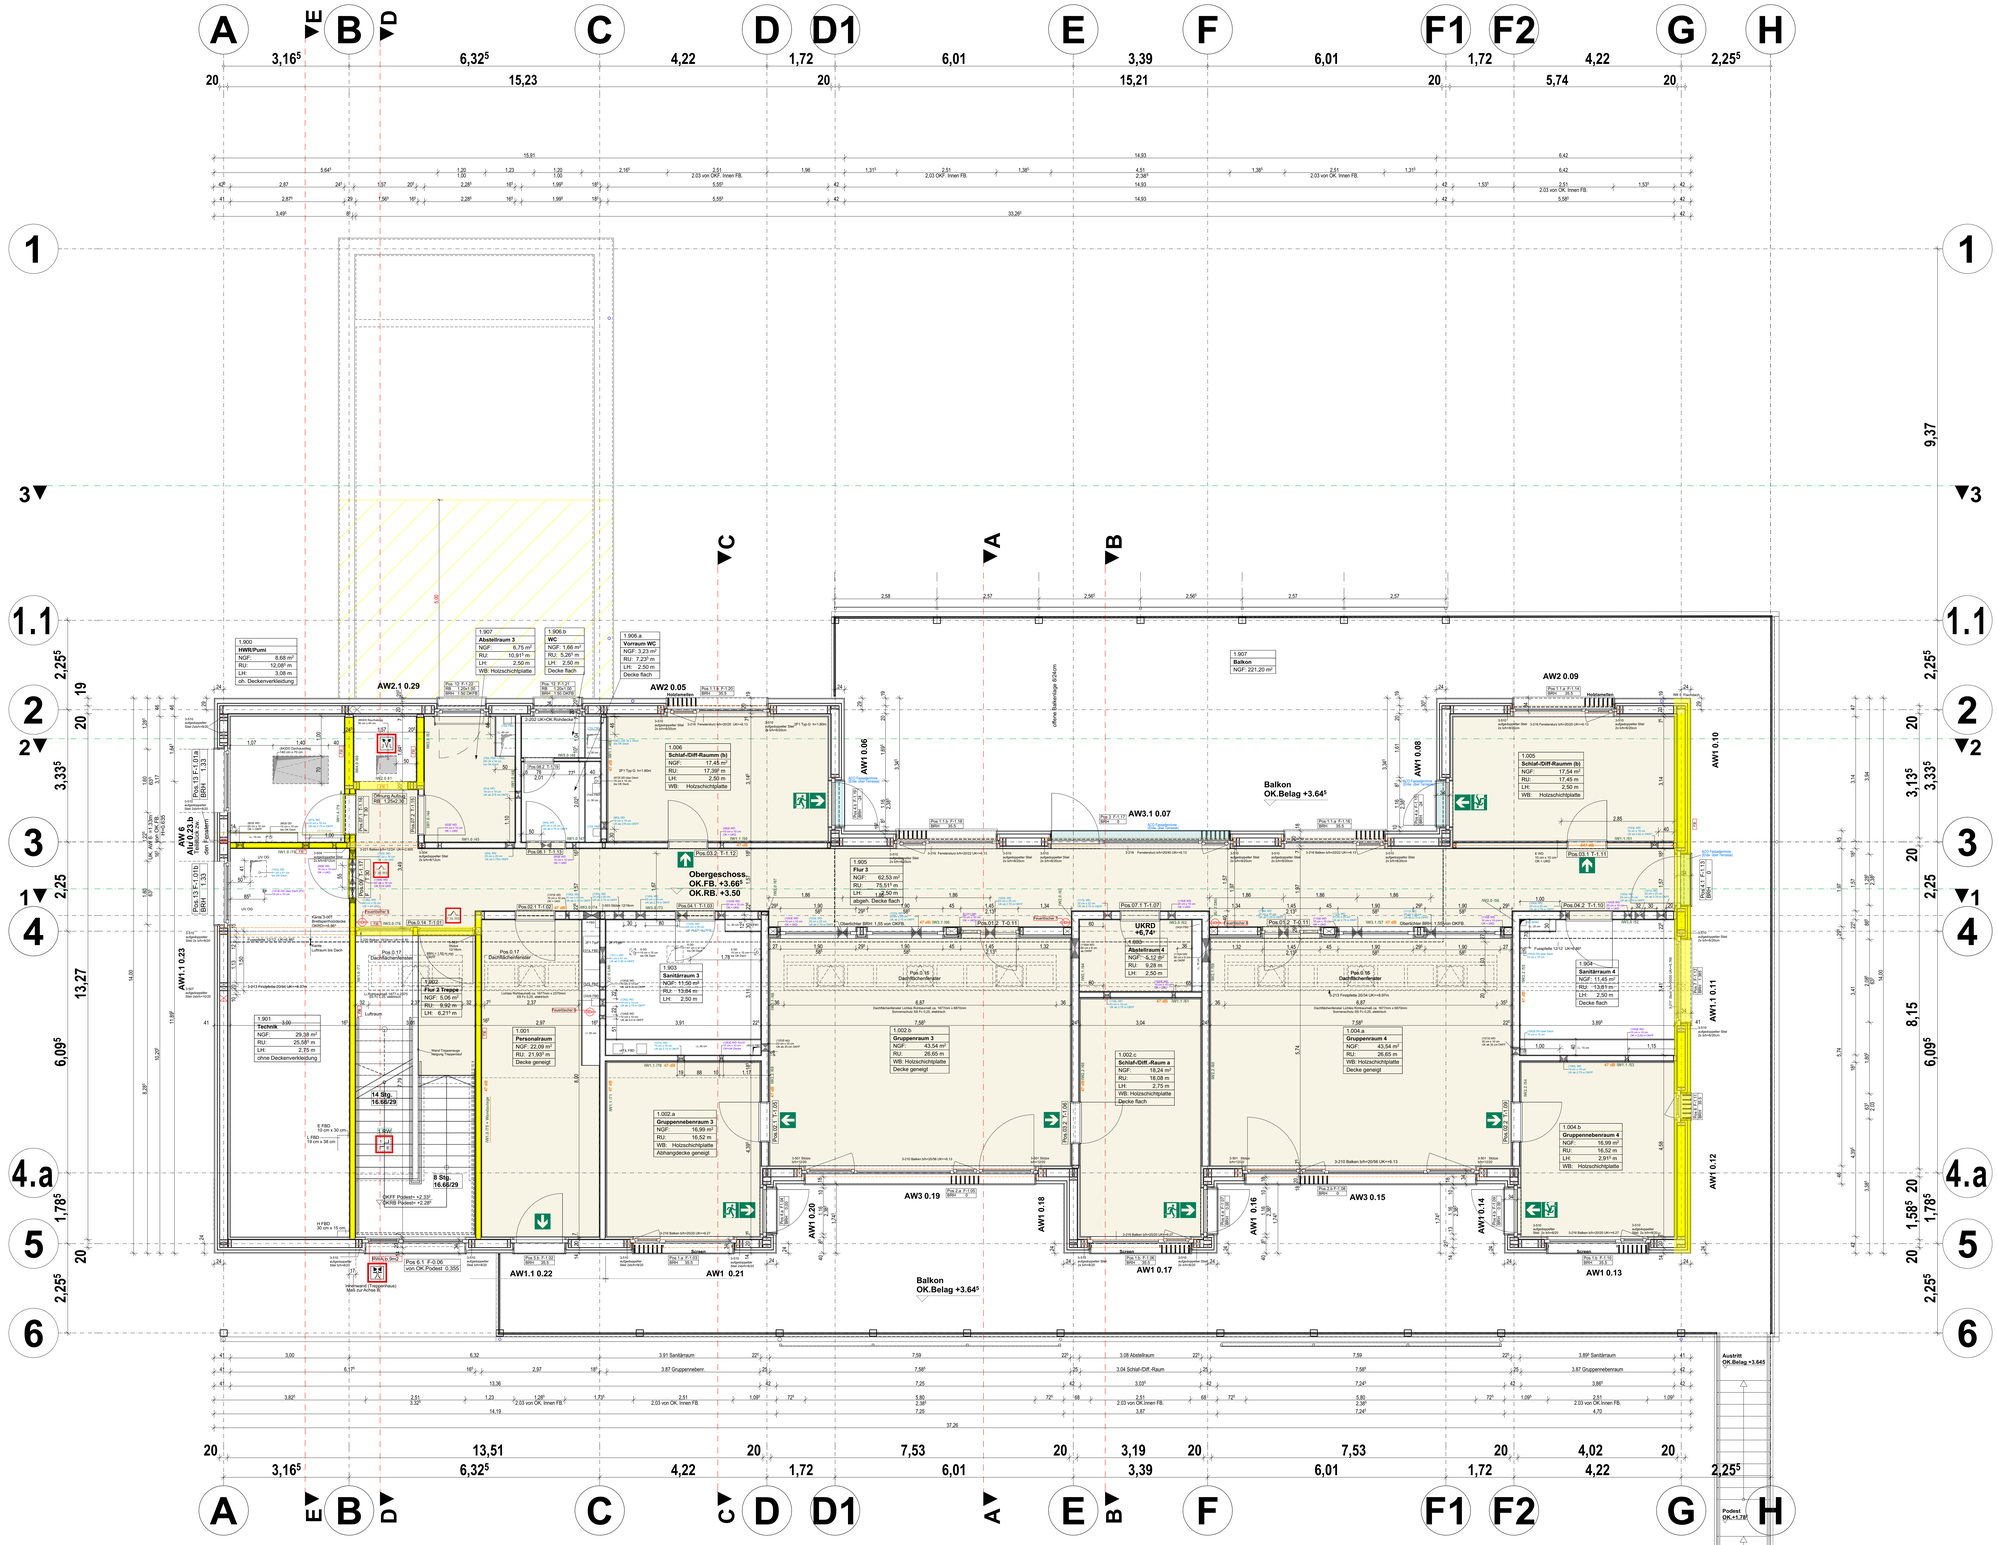
1.900
HWR/Pumi
NGF: 8,68 m²
RU: 12,09² m
LH: 3,08 m
oh. Deckenverkleidung
1.907
Abstellraum 3
NGF: 6,75 m²
RU: 10,91² m
LH: 2,50 m
WB: Holzschichtplatte
1.906.b
WC
NGF: 1,66 m²
RU: 5,26² m
LH: 2,50 m
Decke flach
1.906.a
Vorraum WC
NGF: 3,23 m²
RU: 7,23² m
LH: 2,50 m
Decke flach
AW2.1 0.29
AW2 0.05
Rolladenkasten
1.006
Schlaf-/Diff-Raumm (b)
NGF: 17,45 m²
RU: 17,39² m
LH: 2,50 m
WB: Holzschichtplatte
AW1 0.06
1.907
Balkon
NGF: 221,20 m²
offene Balkonlage 6/24cm
AW2 0.09
Balkon
OK.Belag +3.64²
AW3.1 0.07
AW1 0.08
AW1 0.10
1.005
Schlaf-/Diff-Raumm (b)
NGF: 17,54 m²
RU: 17,45 m
LH: 2,50 m
WB: Holzschichtplatte
Obergeschoss
OK.FB. +3.66²
OK.RB. +3.50
1.905
Flur 3
NGF: 62,53 m²
RU: 75,51² m
LH: ±2,50 m
abgeh. Decke flach
UKRD
+6.74²
1.003
Sanitärraum 3
NGF: 11,56 m²
RU: ~13,84 m
LH: 2,50 m
1.002.b
Gruppenraum 3
NGF: 43,54 m²
RU: 26,65 m
WB: Holzschichtplatte
Decke geneigt
1.002.c
Schlaf-/Diff.-Raum a
NGF: 18,24 m²
RU: 18,08 m
LH: 2,75 m
WB: Holzschichtplatte
Decke flach
1.004.a
Gruppenraum 4
NGF: 43,54 m²
RU: 26,65 m
WB: Holzschichtplatte
Decke geneigt
1.004
Sanitärraum 4
NGF: 11,45 m²
RU: ~13,81² m
LH: 2,50 m
Decke flach
1.004.b
Gruppennebenraum 4
NGF: 16,99 m²
RU: 16,52 m
LH: 2,91² m
WB: Holzschichtplatte
1.001
Personalraum
NGF: 22,09 m²
RU: 21,97 m
Decke geneigt
1.002.a
Gruppennebenraum 3
NGF: 16,99 m²
RU: 16,52 m
WB: Holzschichtplatte
Abhangdecke geneigt
1.901
Technik
NGF: 29,38 m²
RU: 25,58² m
LH: 2,75 m
ohne Deckenverkleidung
1.902
Flur 2 Treppe
NGF: 5,06 m²
RU: ~9,90 m
LH: 6,21² m
14 Stg. 16.68/29
8 Stg. 16.68/29
OKFF Podest= +2.33²
OKRB Podest= +2.29²
AW1.1 0.23
AW1.1 0.22
AW1 0.21
AW1 0.17
AW1 0.13
AW3 0.19
AW3 0.15
AW1 0.20
AW1 0.18
AW1 0.16
AW1 0.14
AW1 0.11
AW1 0.12
Balkon
OK.Belag +3.64²
Austritt
OK.Belag +3.645
Podest
OK.+1.78²
OK. Gebäude
OK. Belag
51.32 LNN
+0.00
Pos.03.2 T-1.12
Pos.03.1 T-1.11
Pos.04.2 T-1.10
Pos.04.1 T-1.09
Pos.02.2 T-0.11
Pos.02.1 T-0.11
Pos.01.2 T-0.11
Pos.01.1 T-1.13
Pos.00.1 T-1.13
