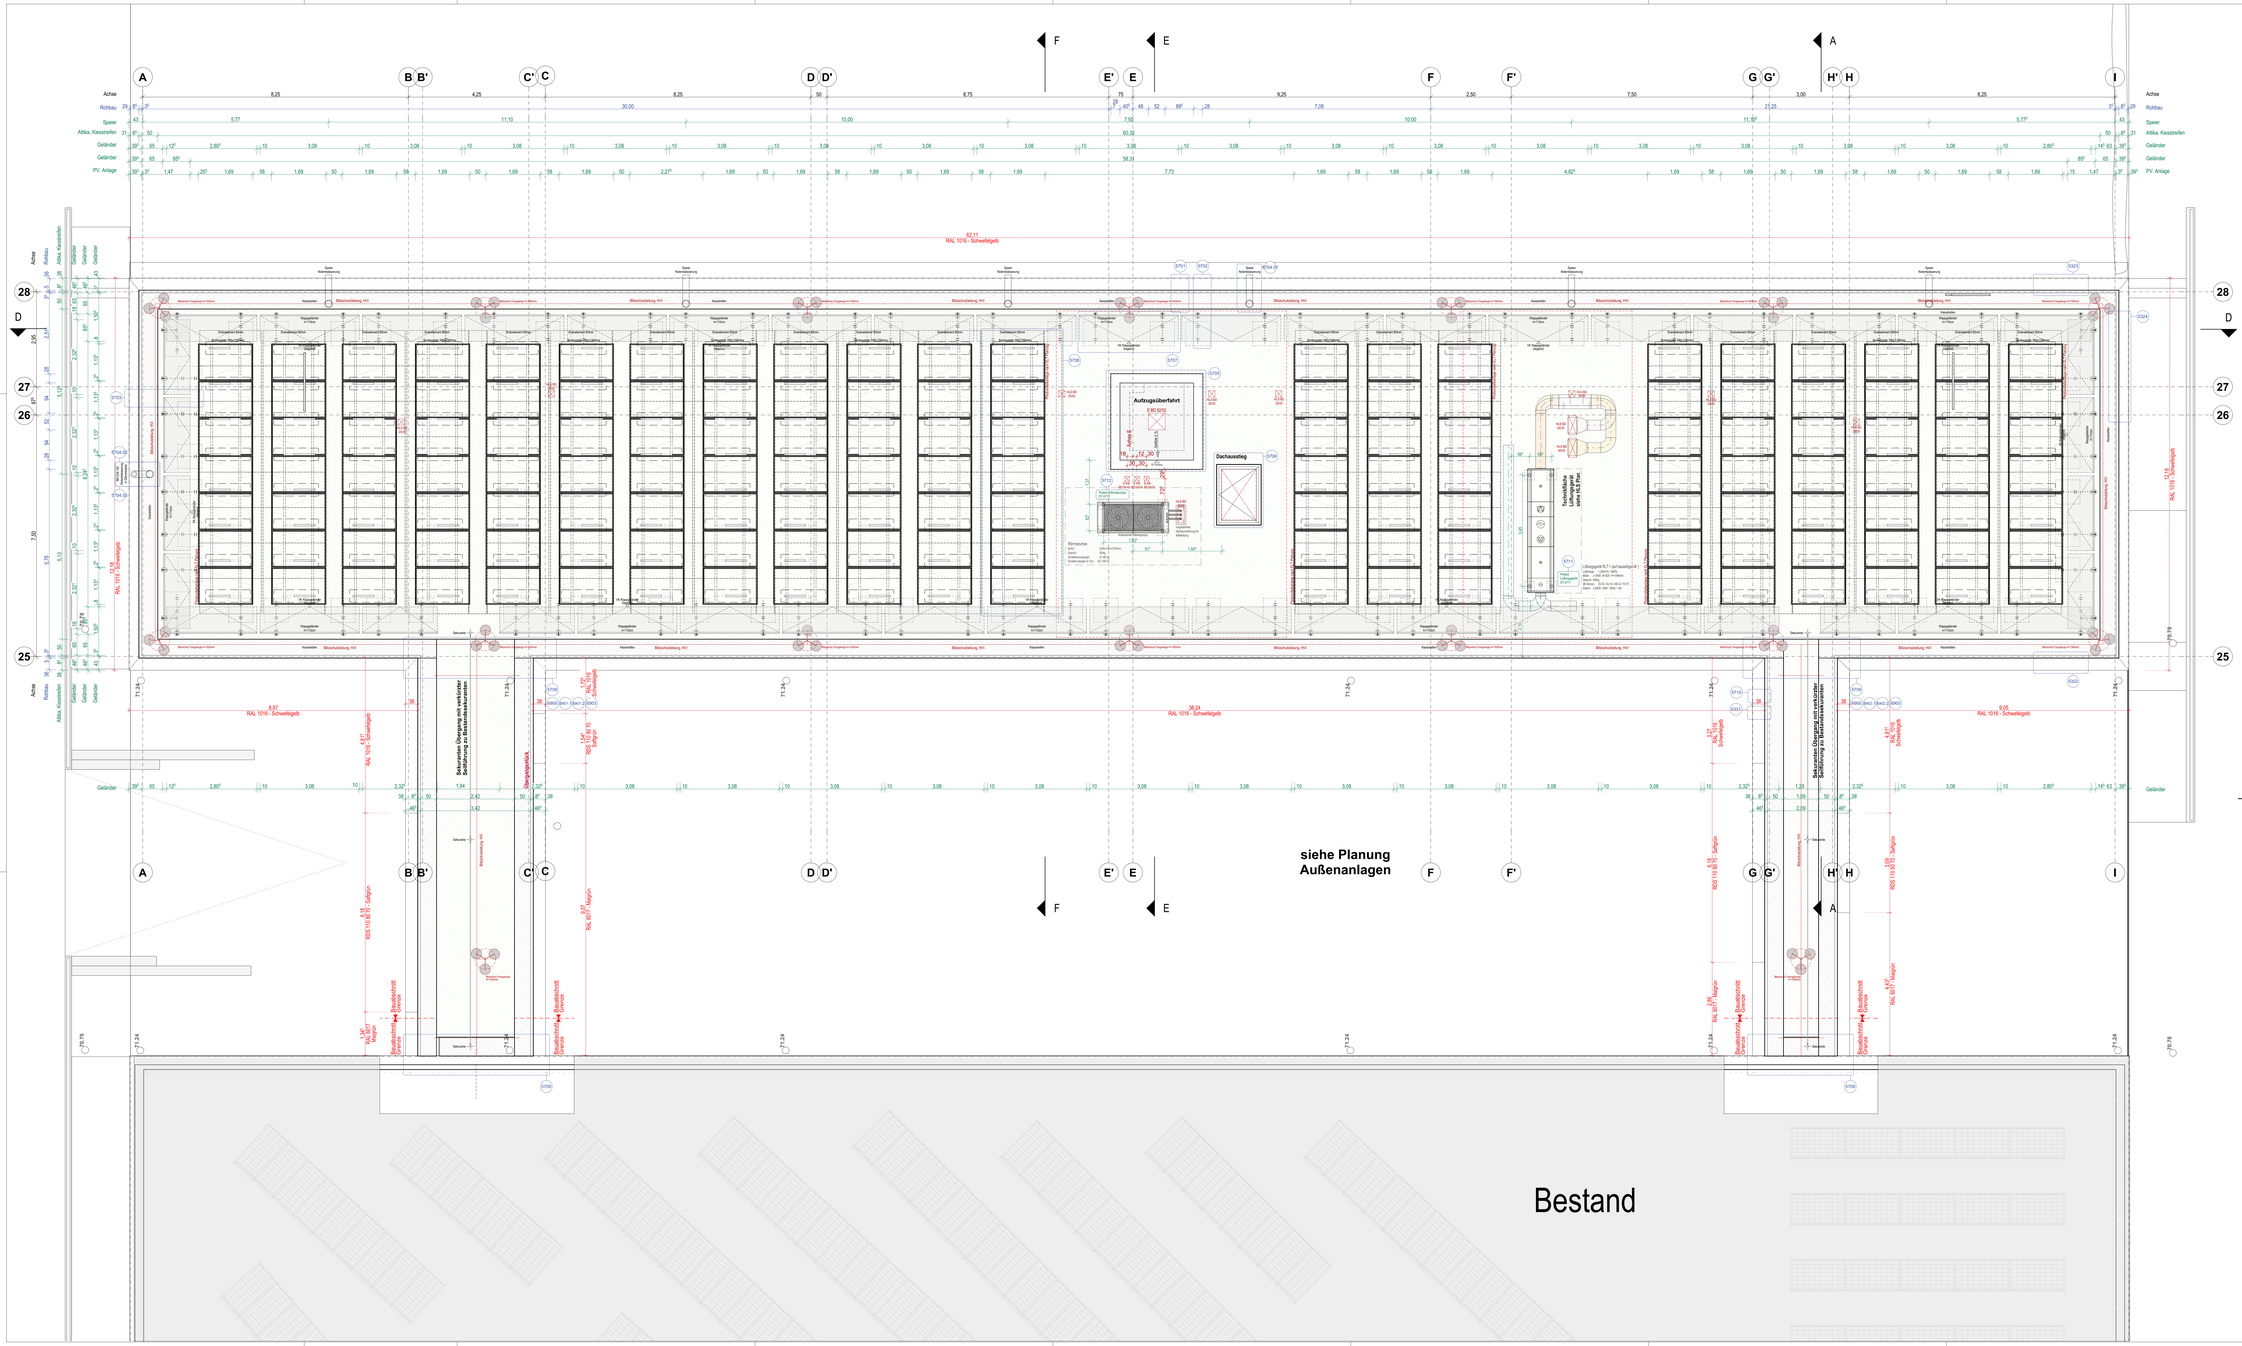
Bestand
siehe Planung Außenanlagen
Aufzugsüberfahrt
Dachausstieg
Technikfläche siehe HLS Plan
Achse
Rohbau
Speier
Attika, Kiesstreifen
Geländer
PV. Anlage
Kiesfangleiste
Blitzschutzleitung, HAV
Kiesstreifen
