




Schnitt A - A

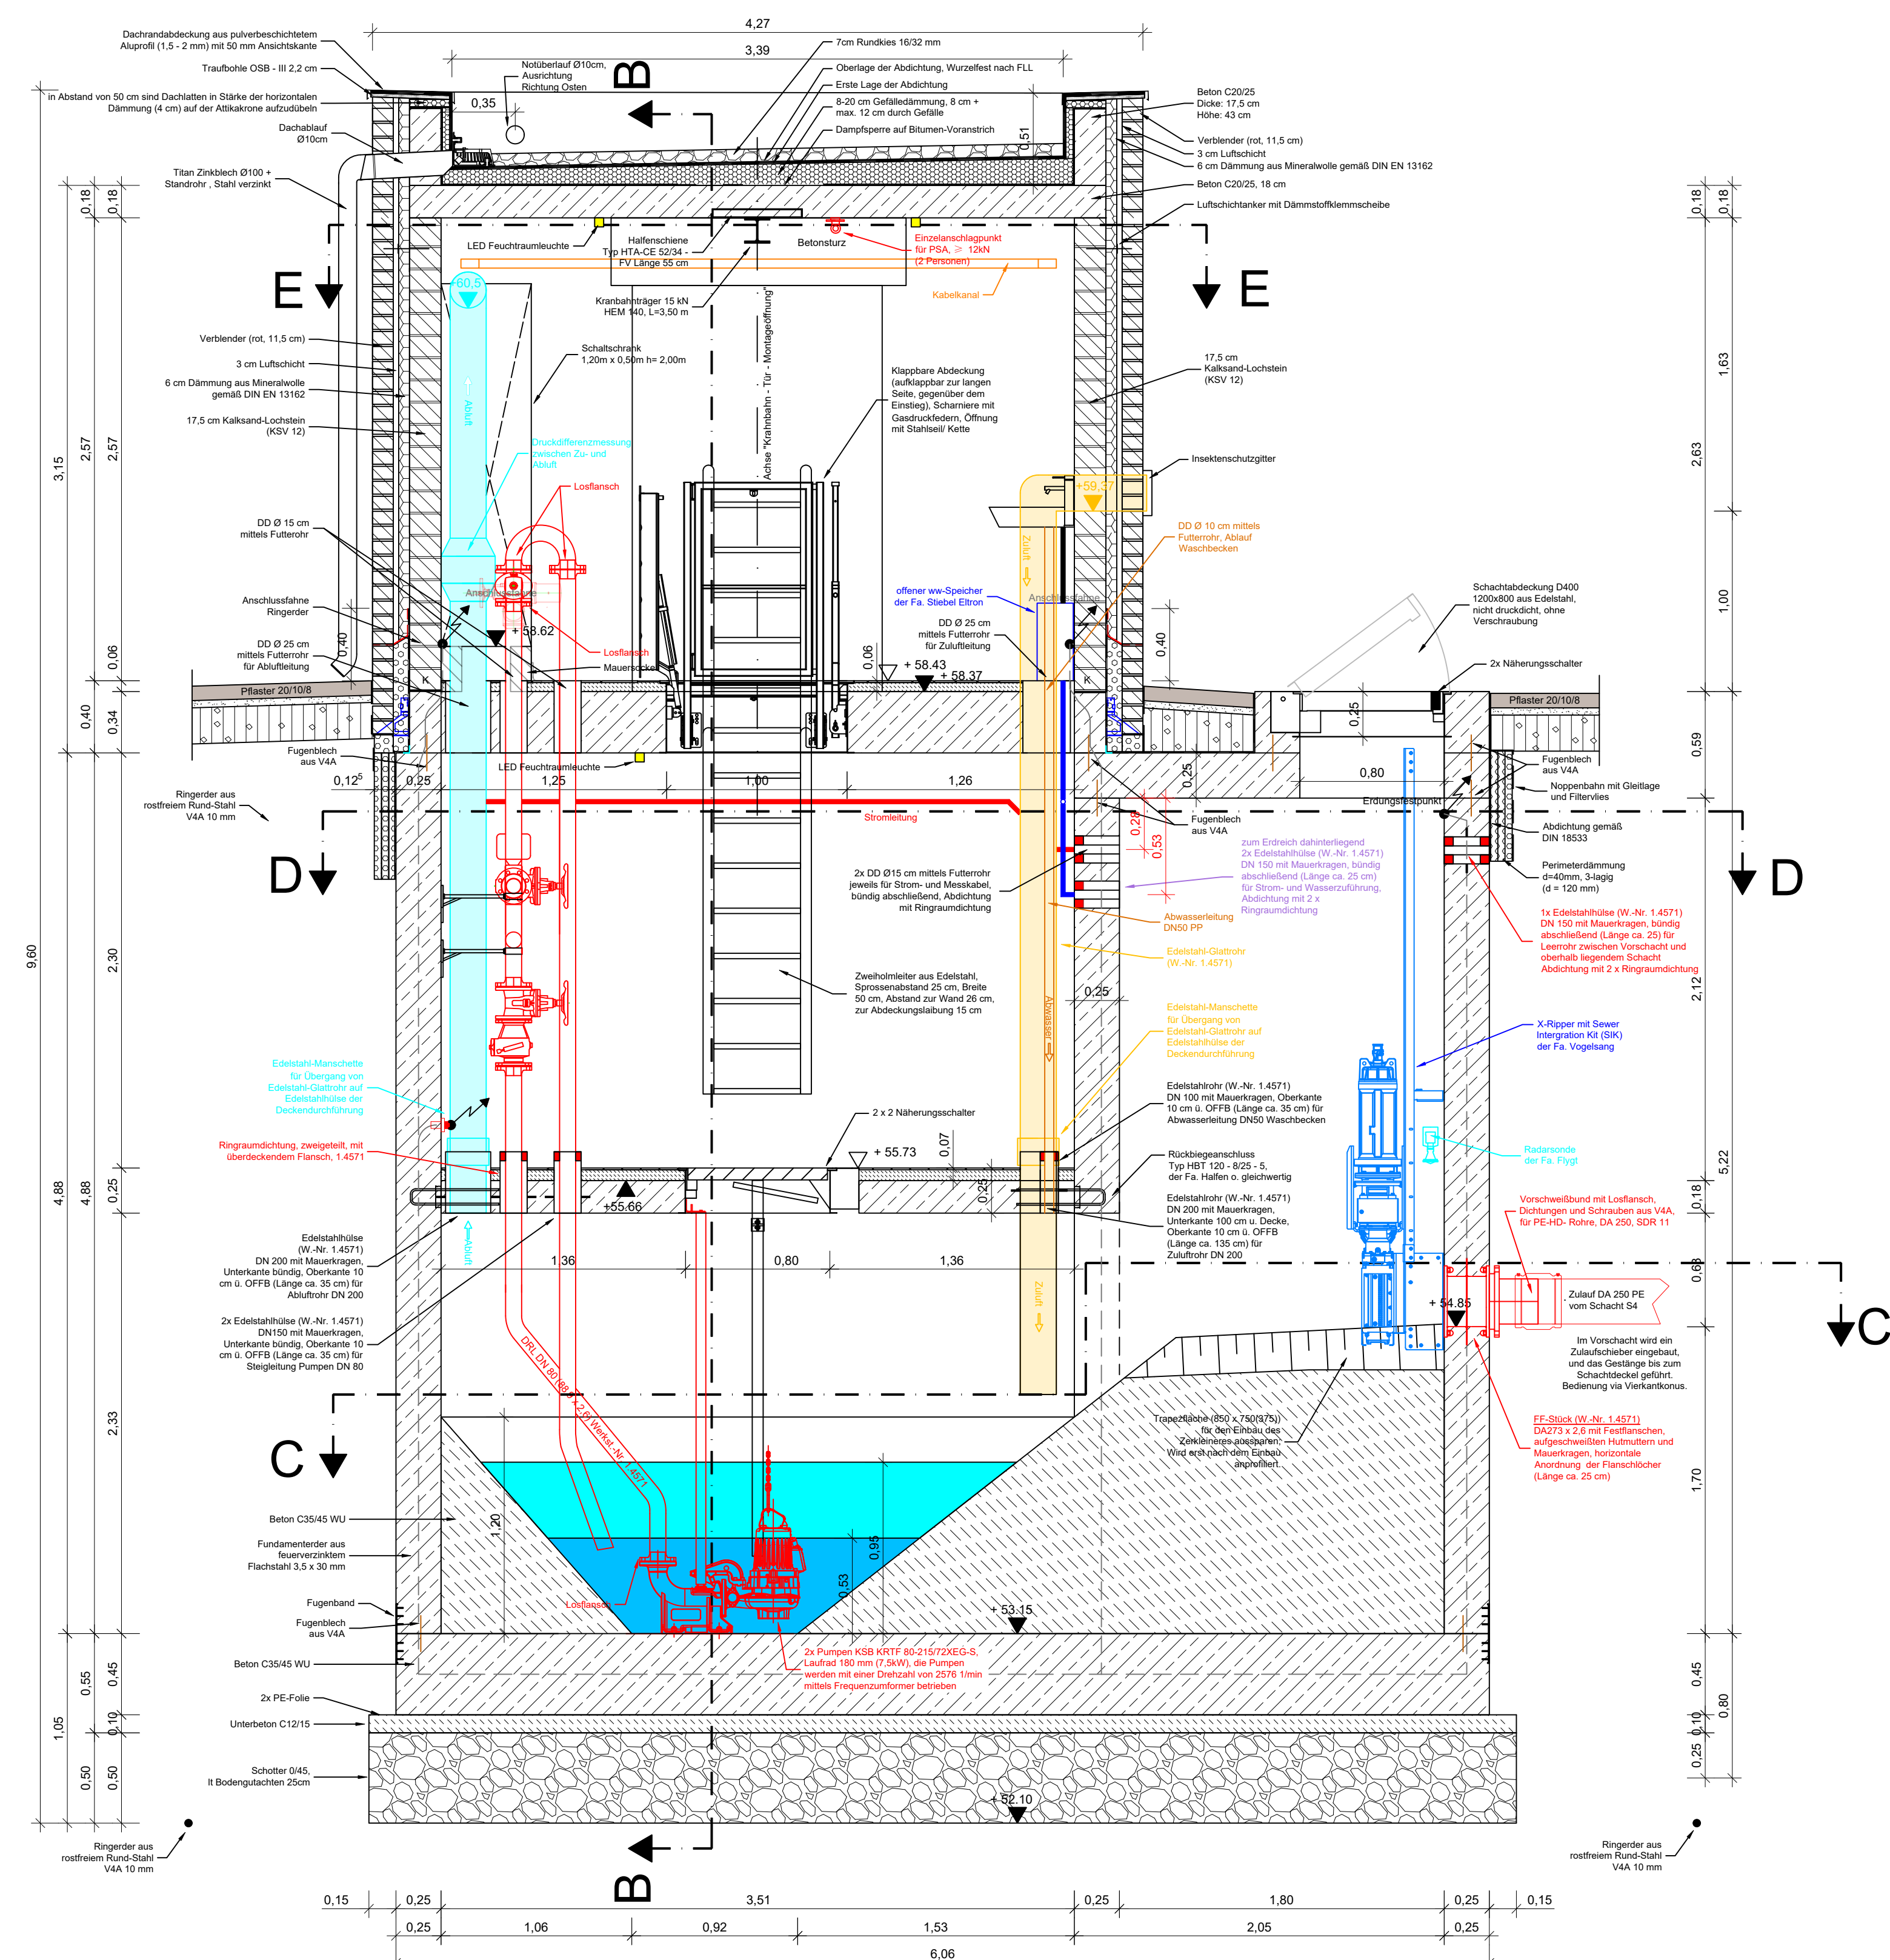


Schnitt B - B

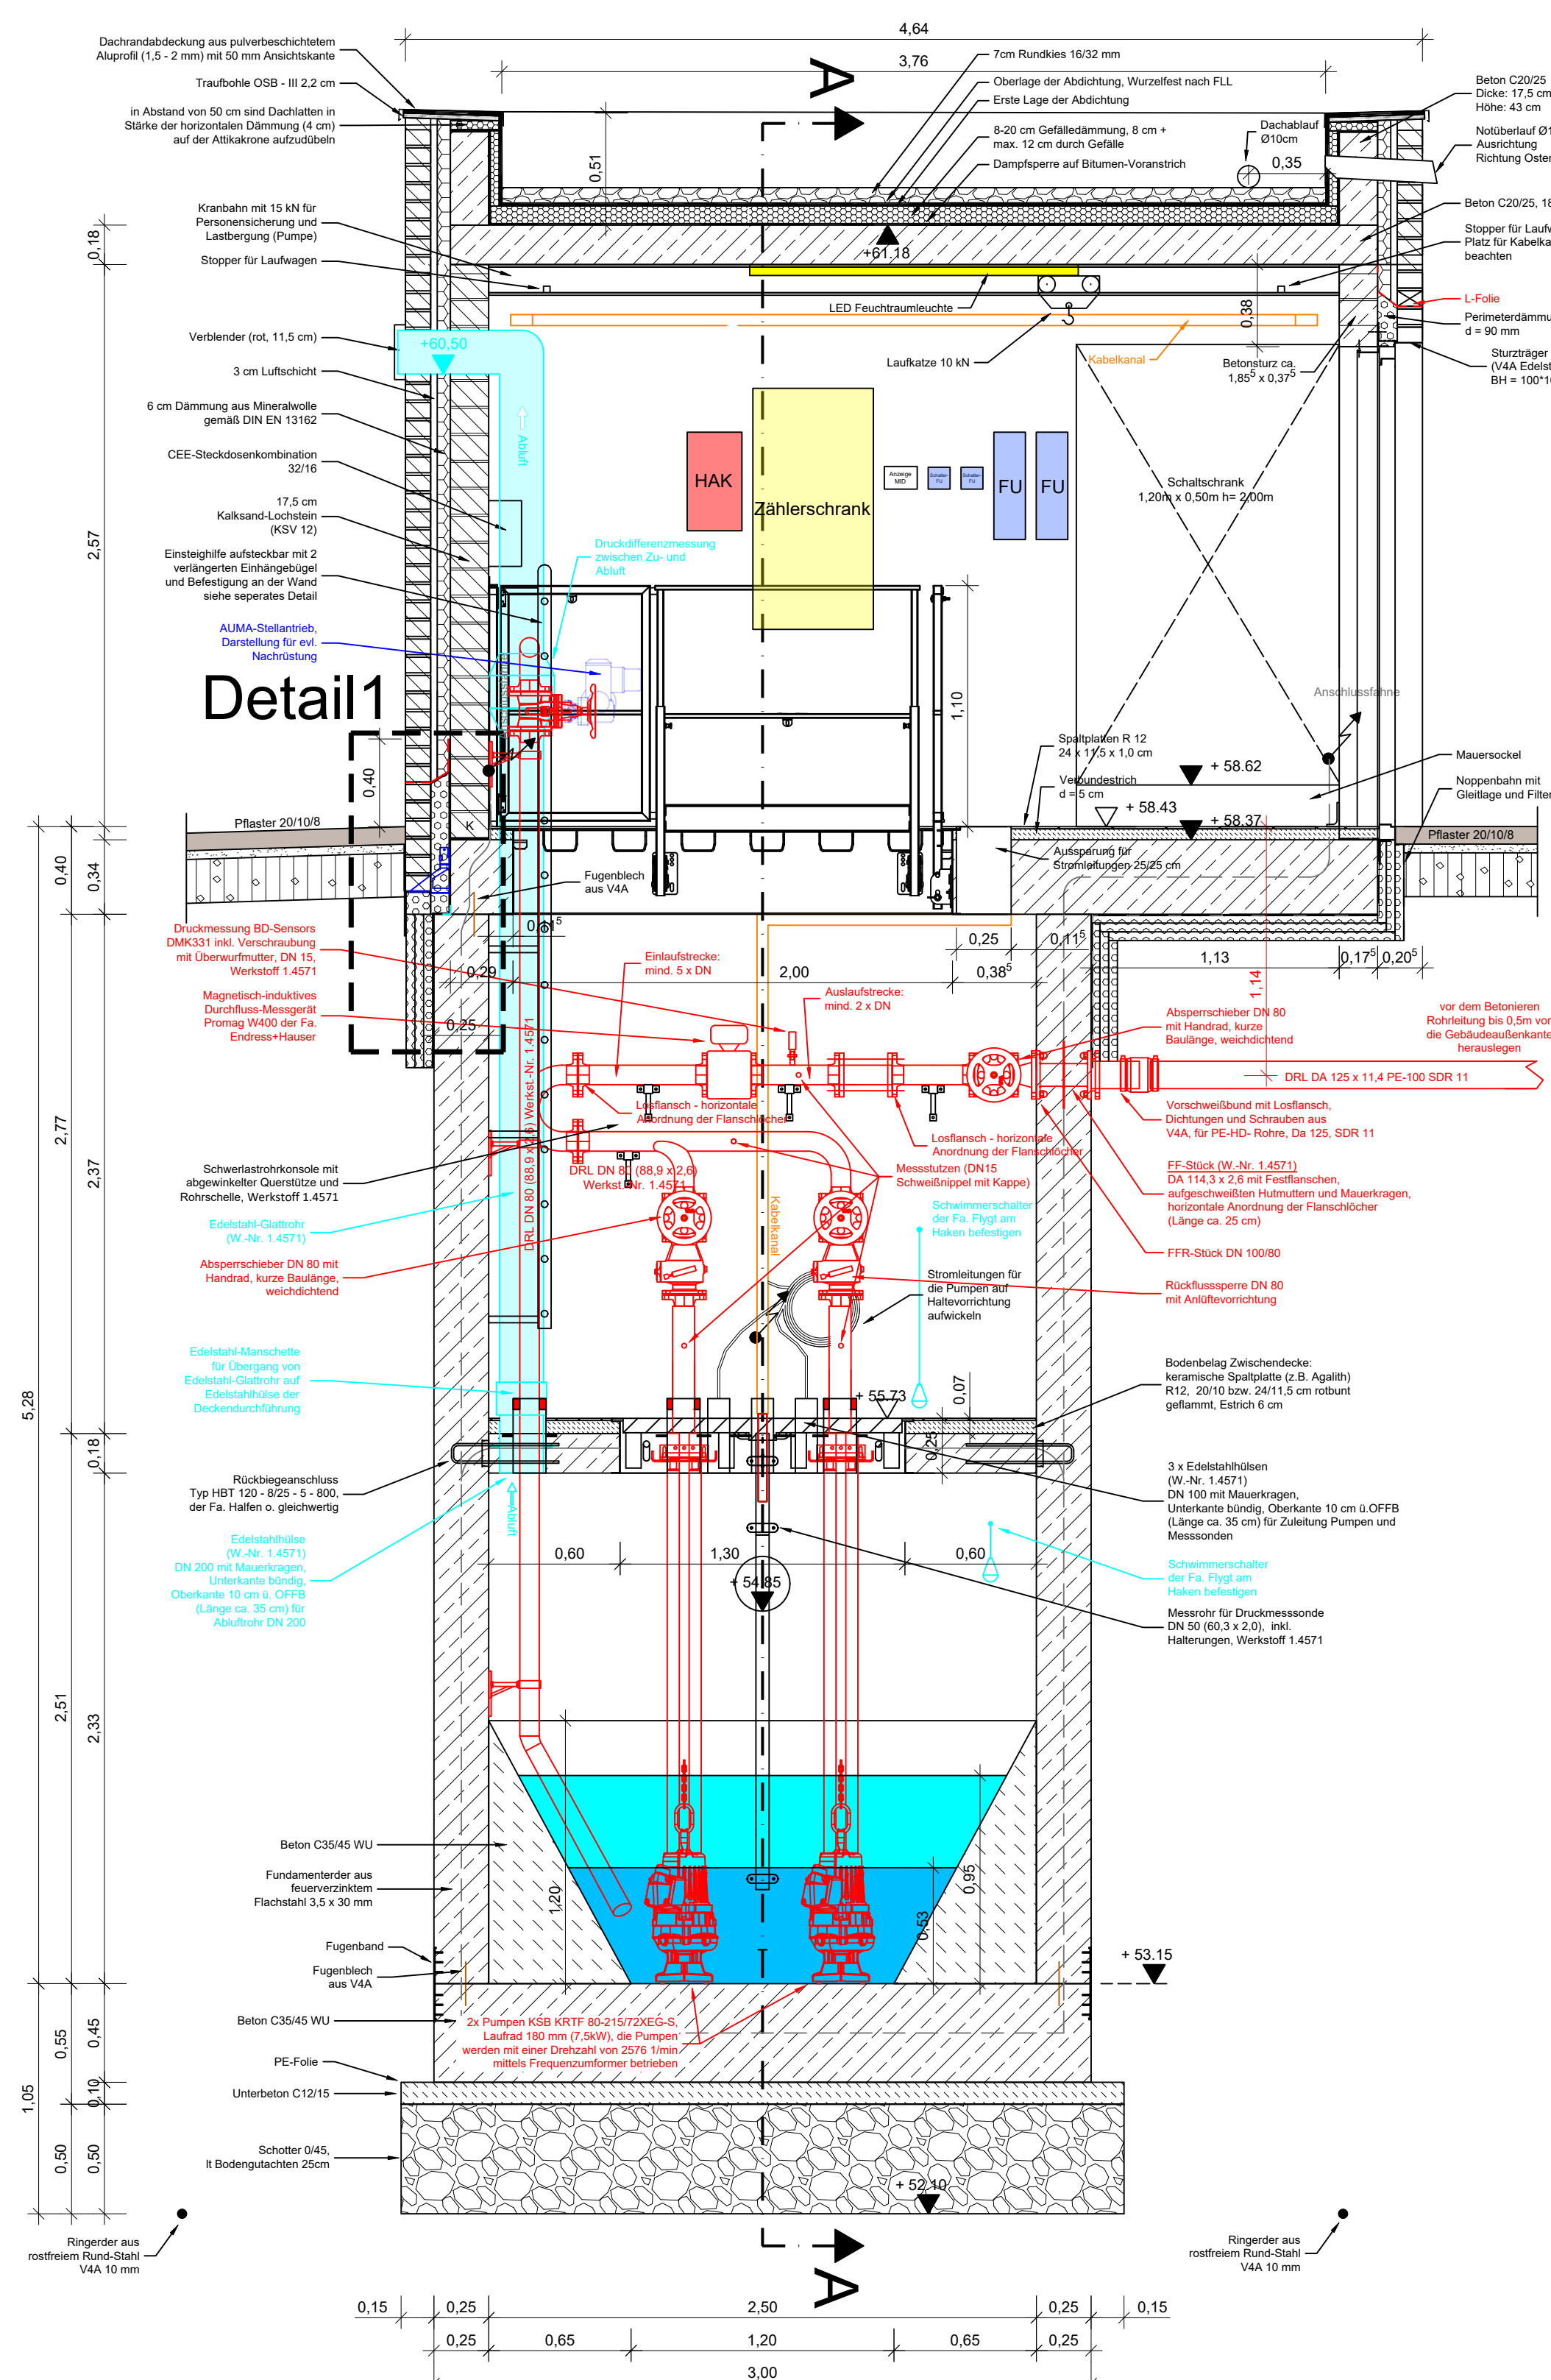


Schnitt C - C Pumpensumpf

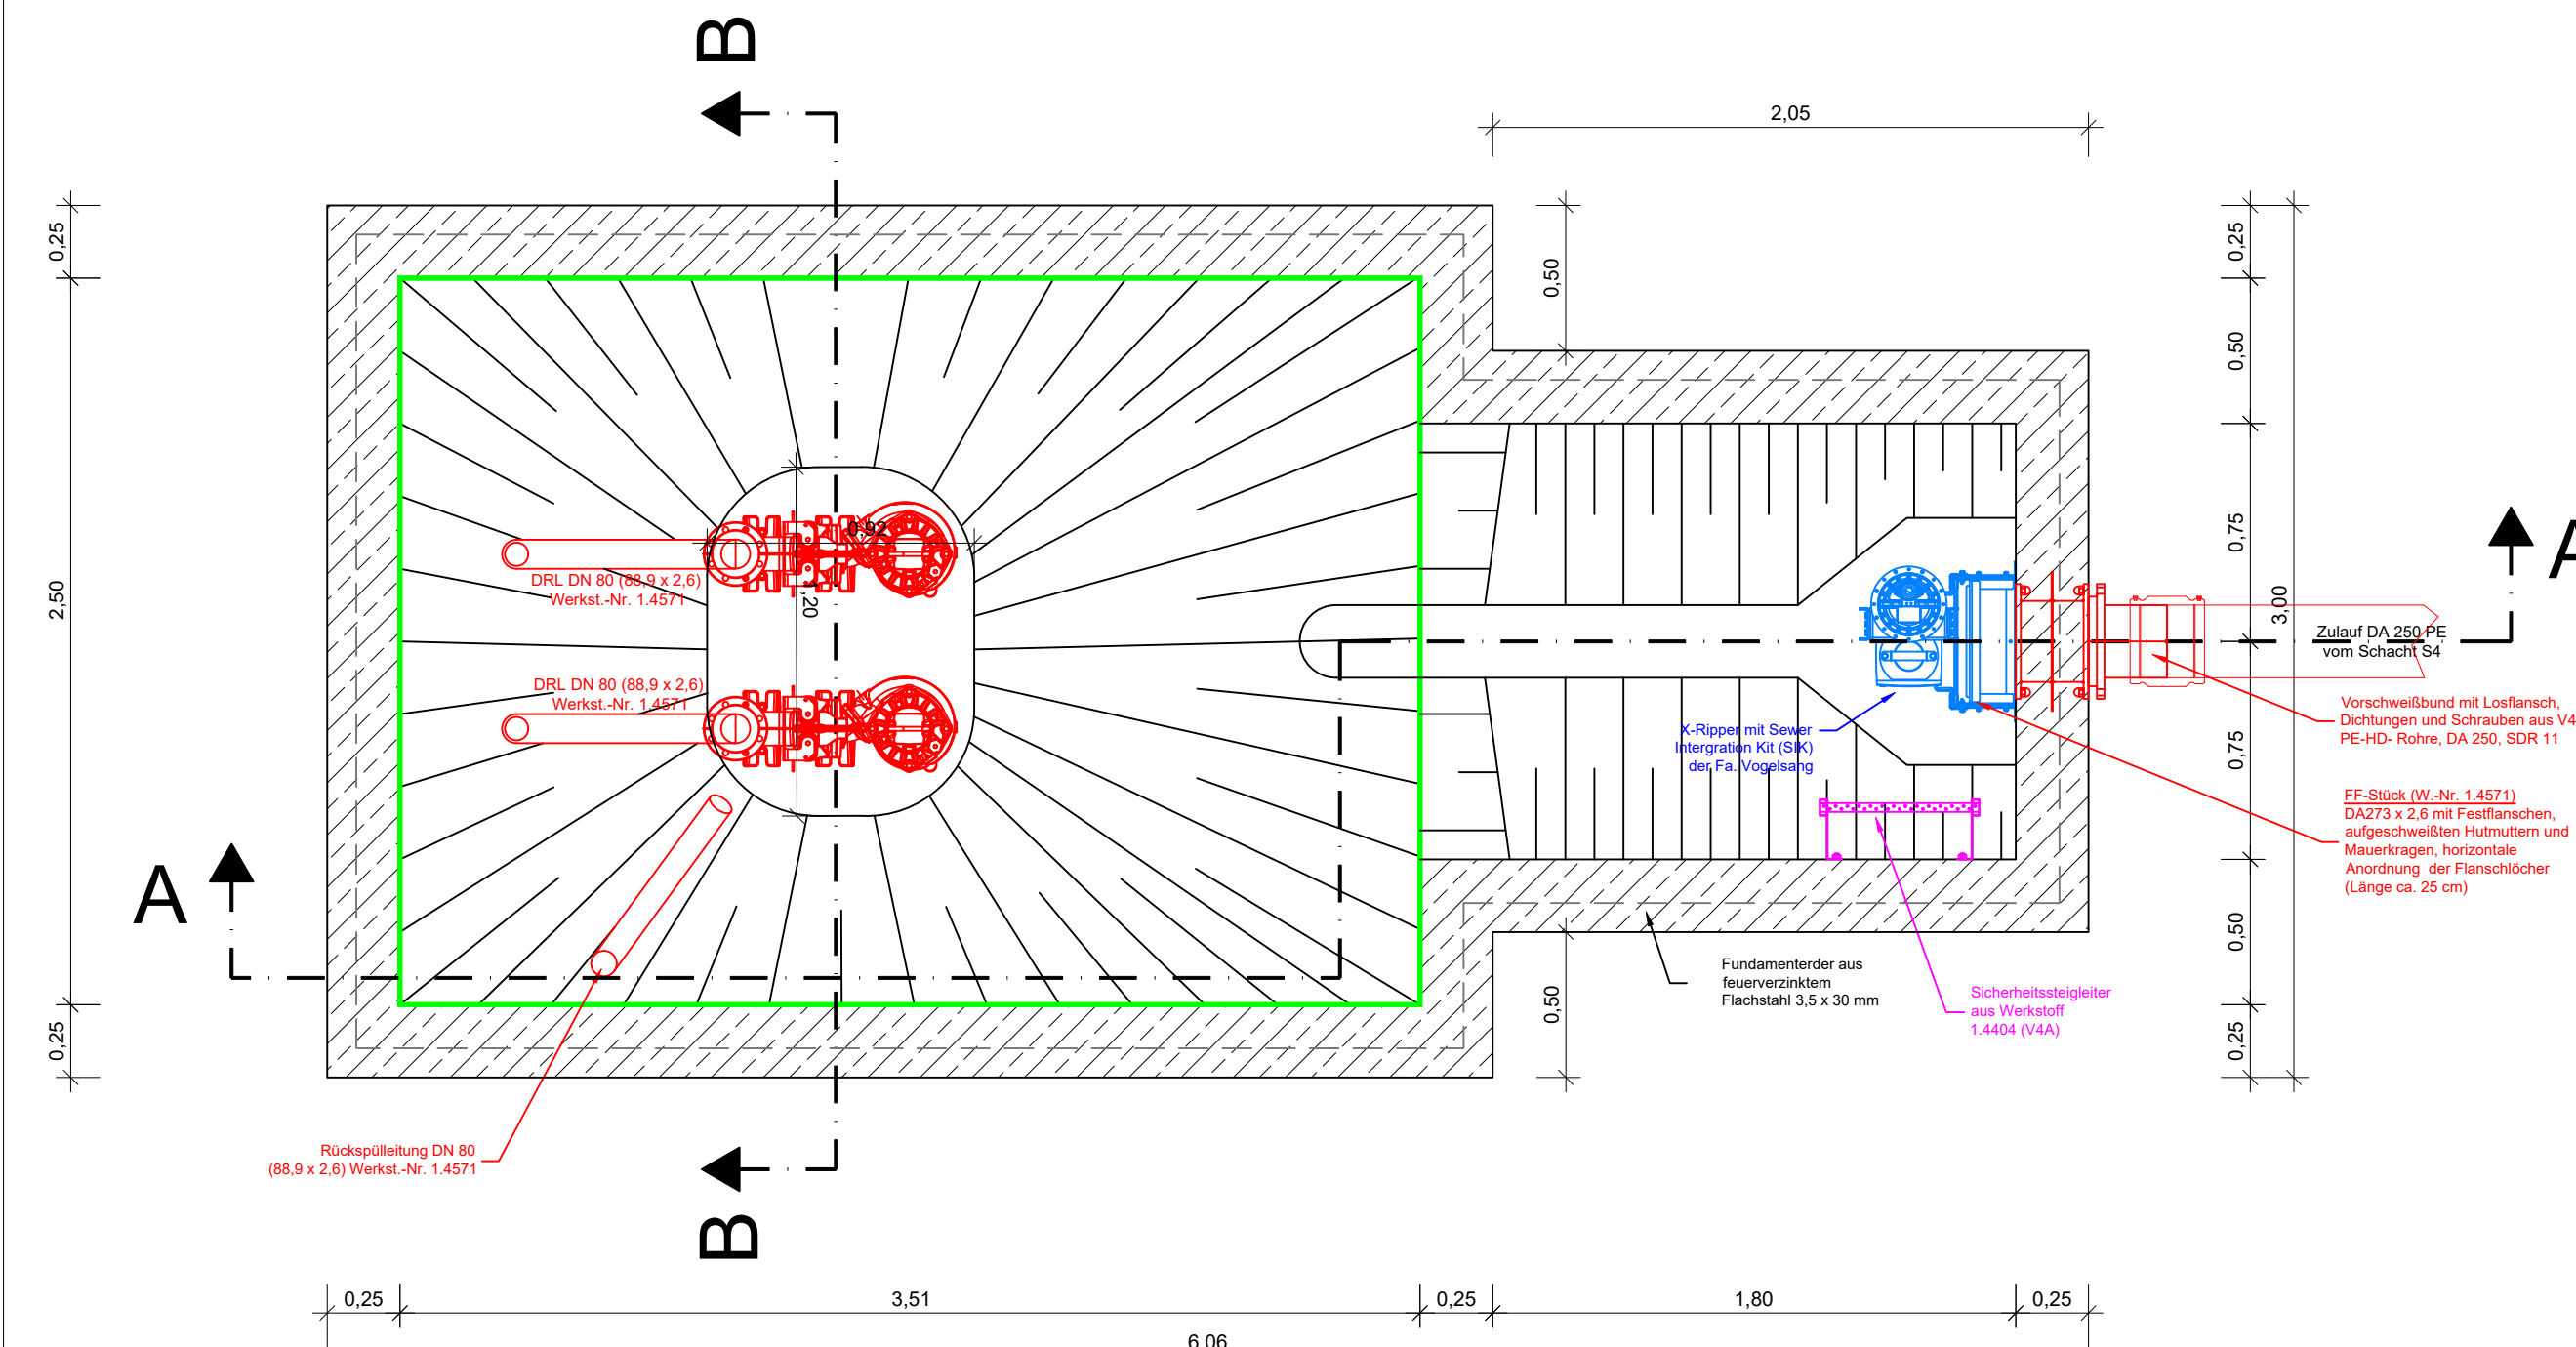


Schnitt D - D Untergeschoss

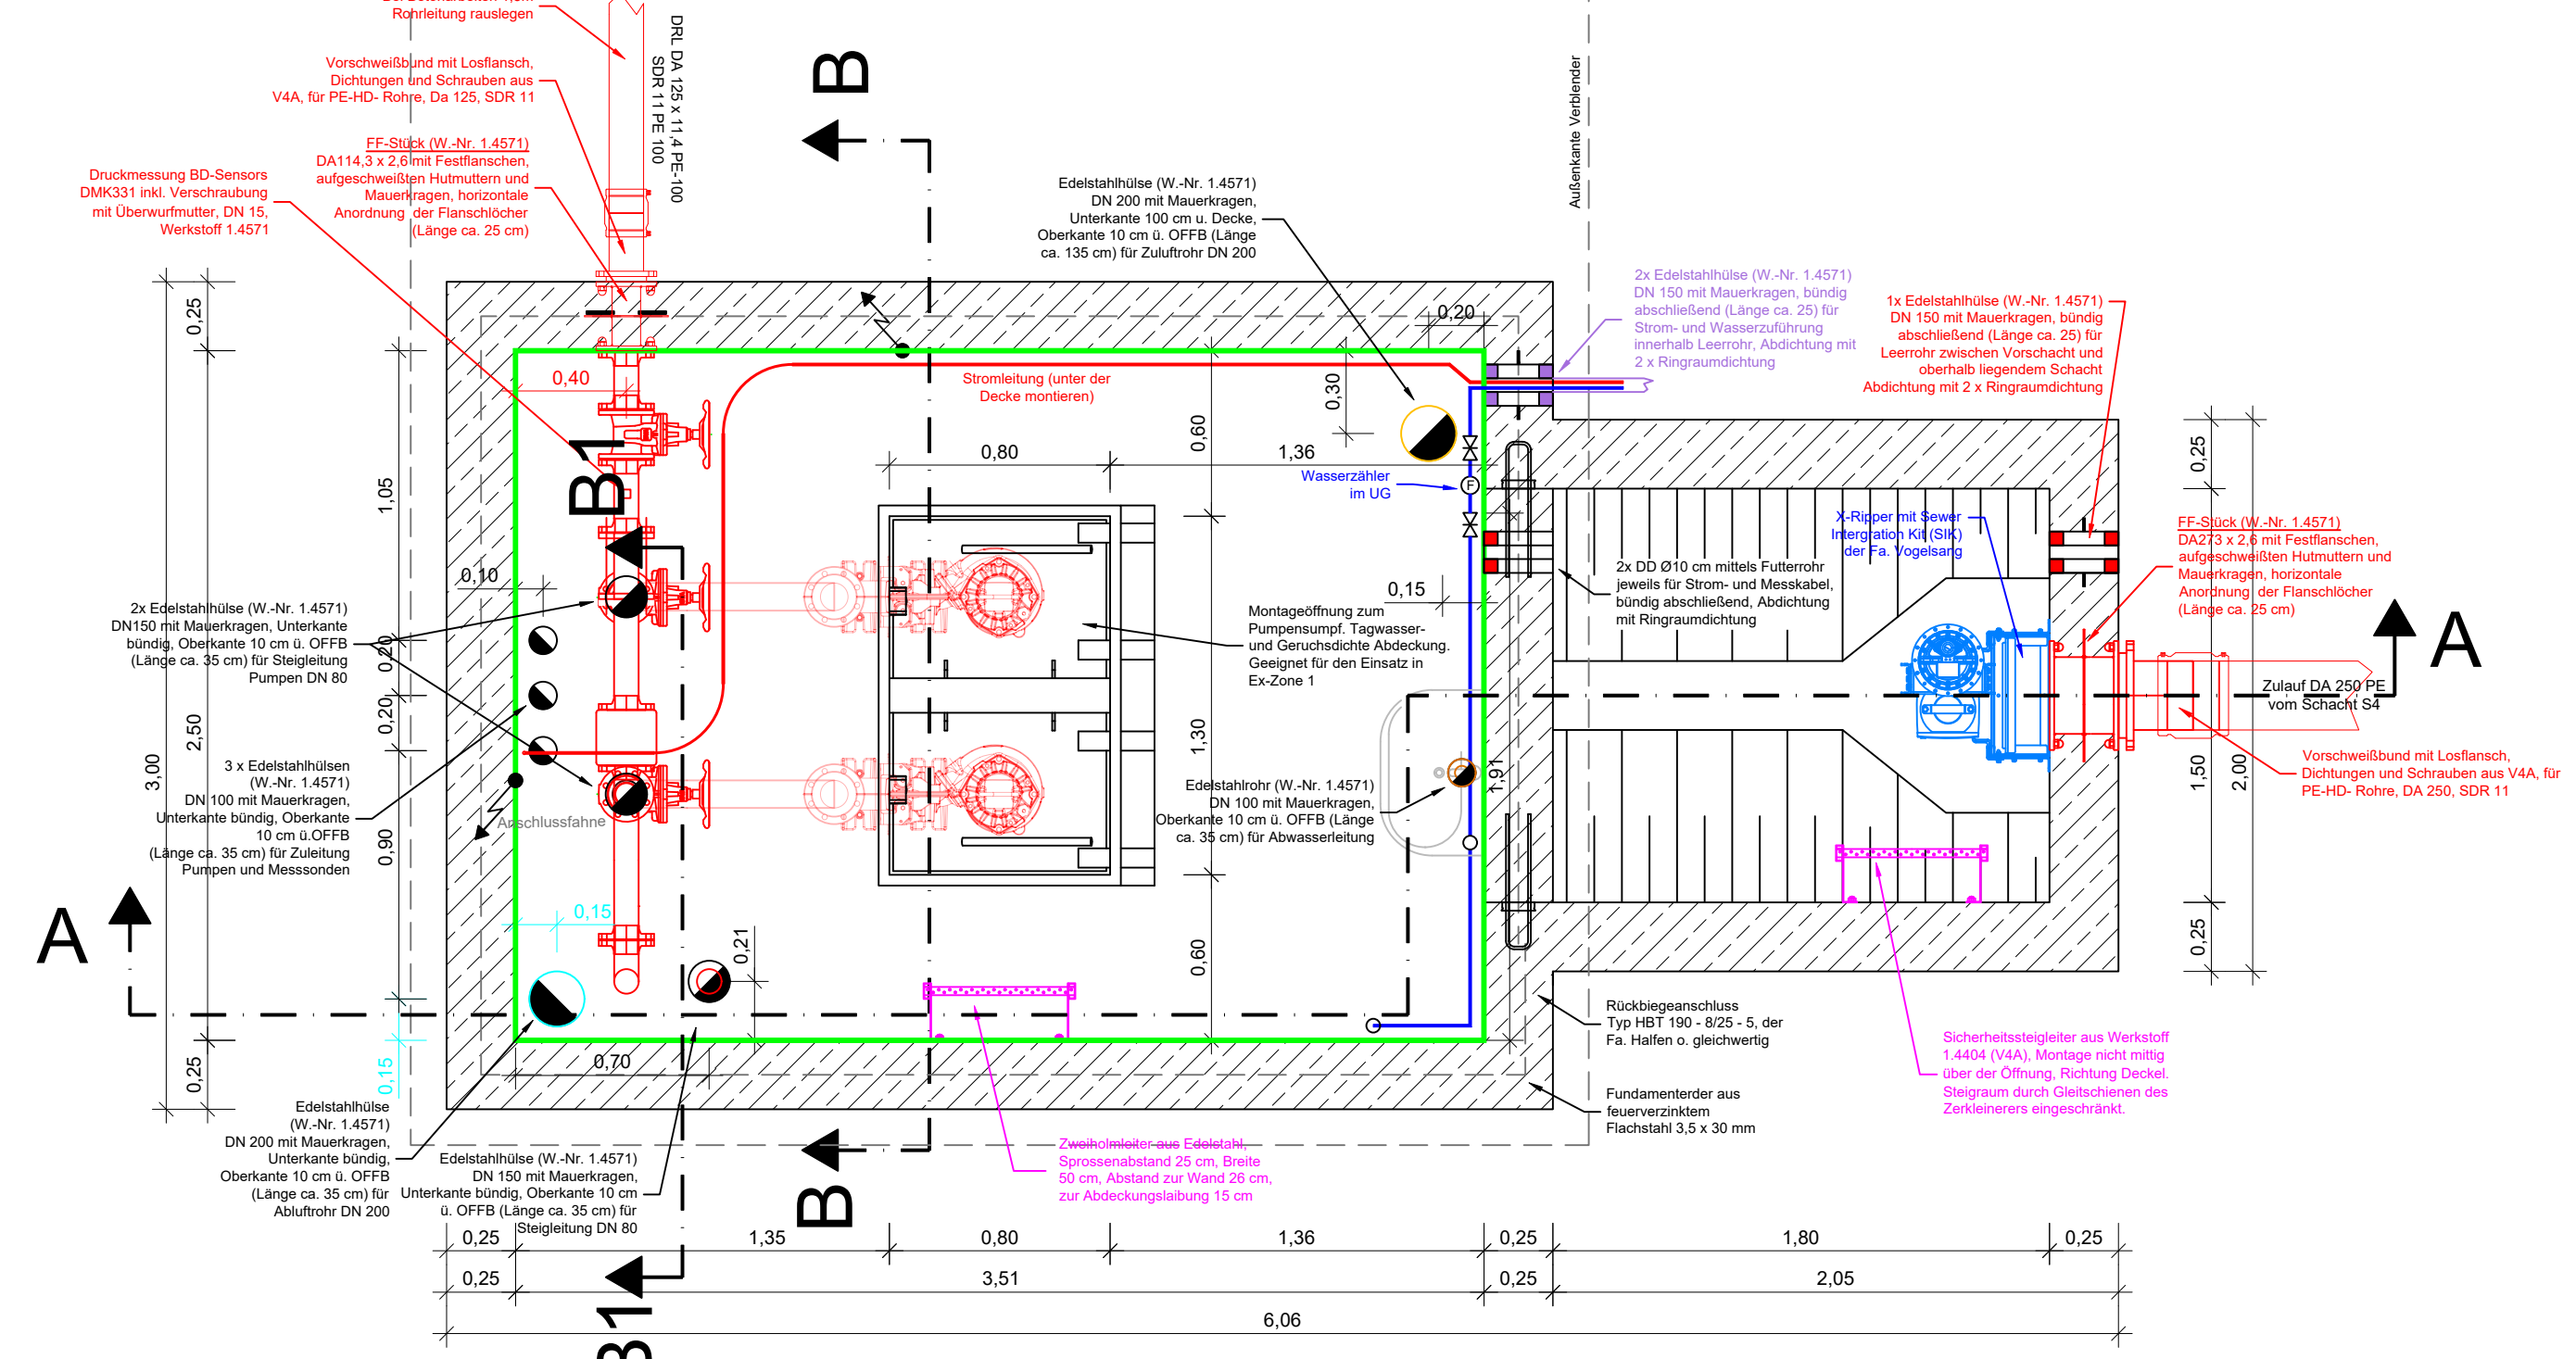


Schnitt E - E Erdgeschoss

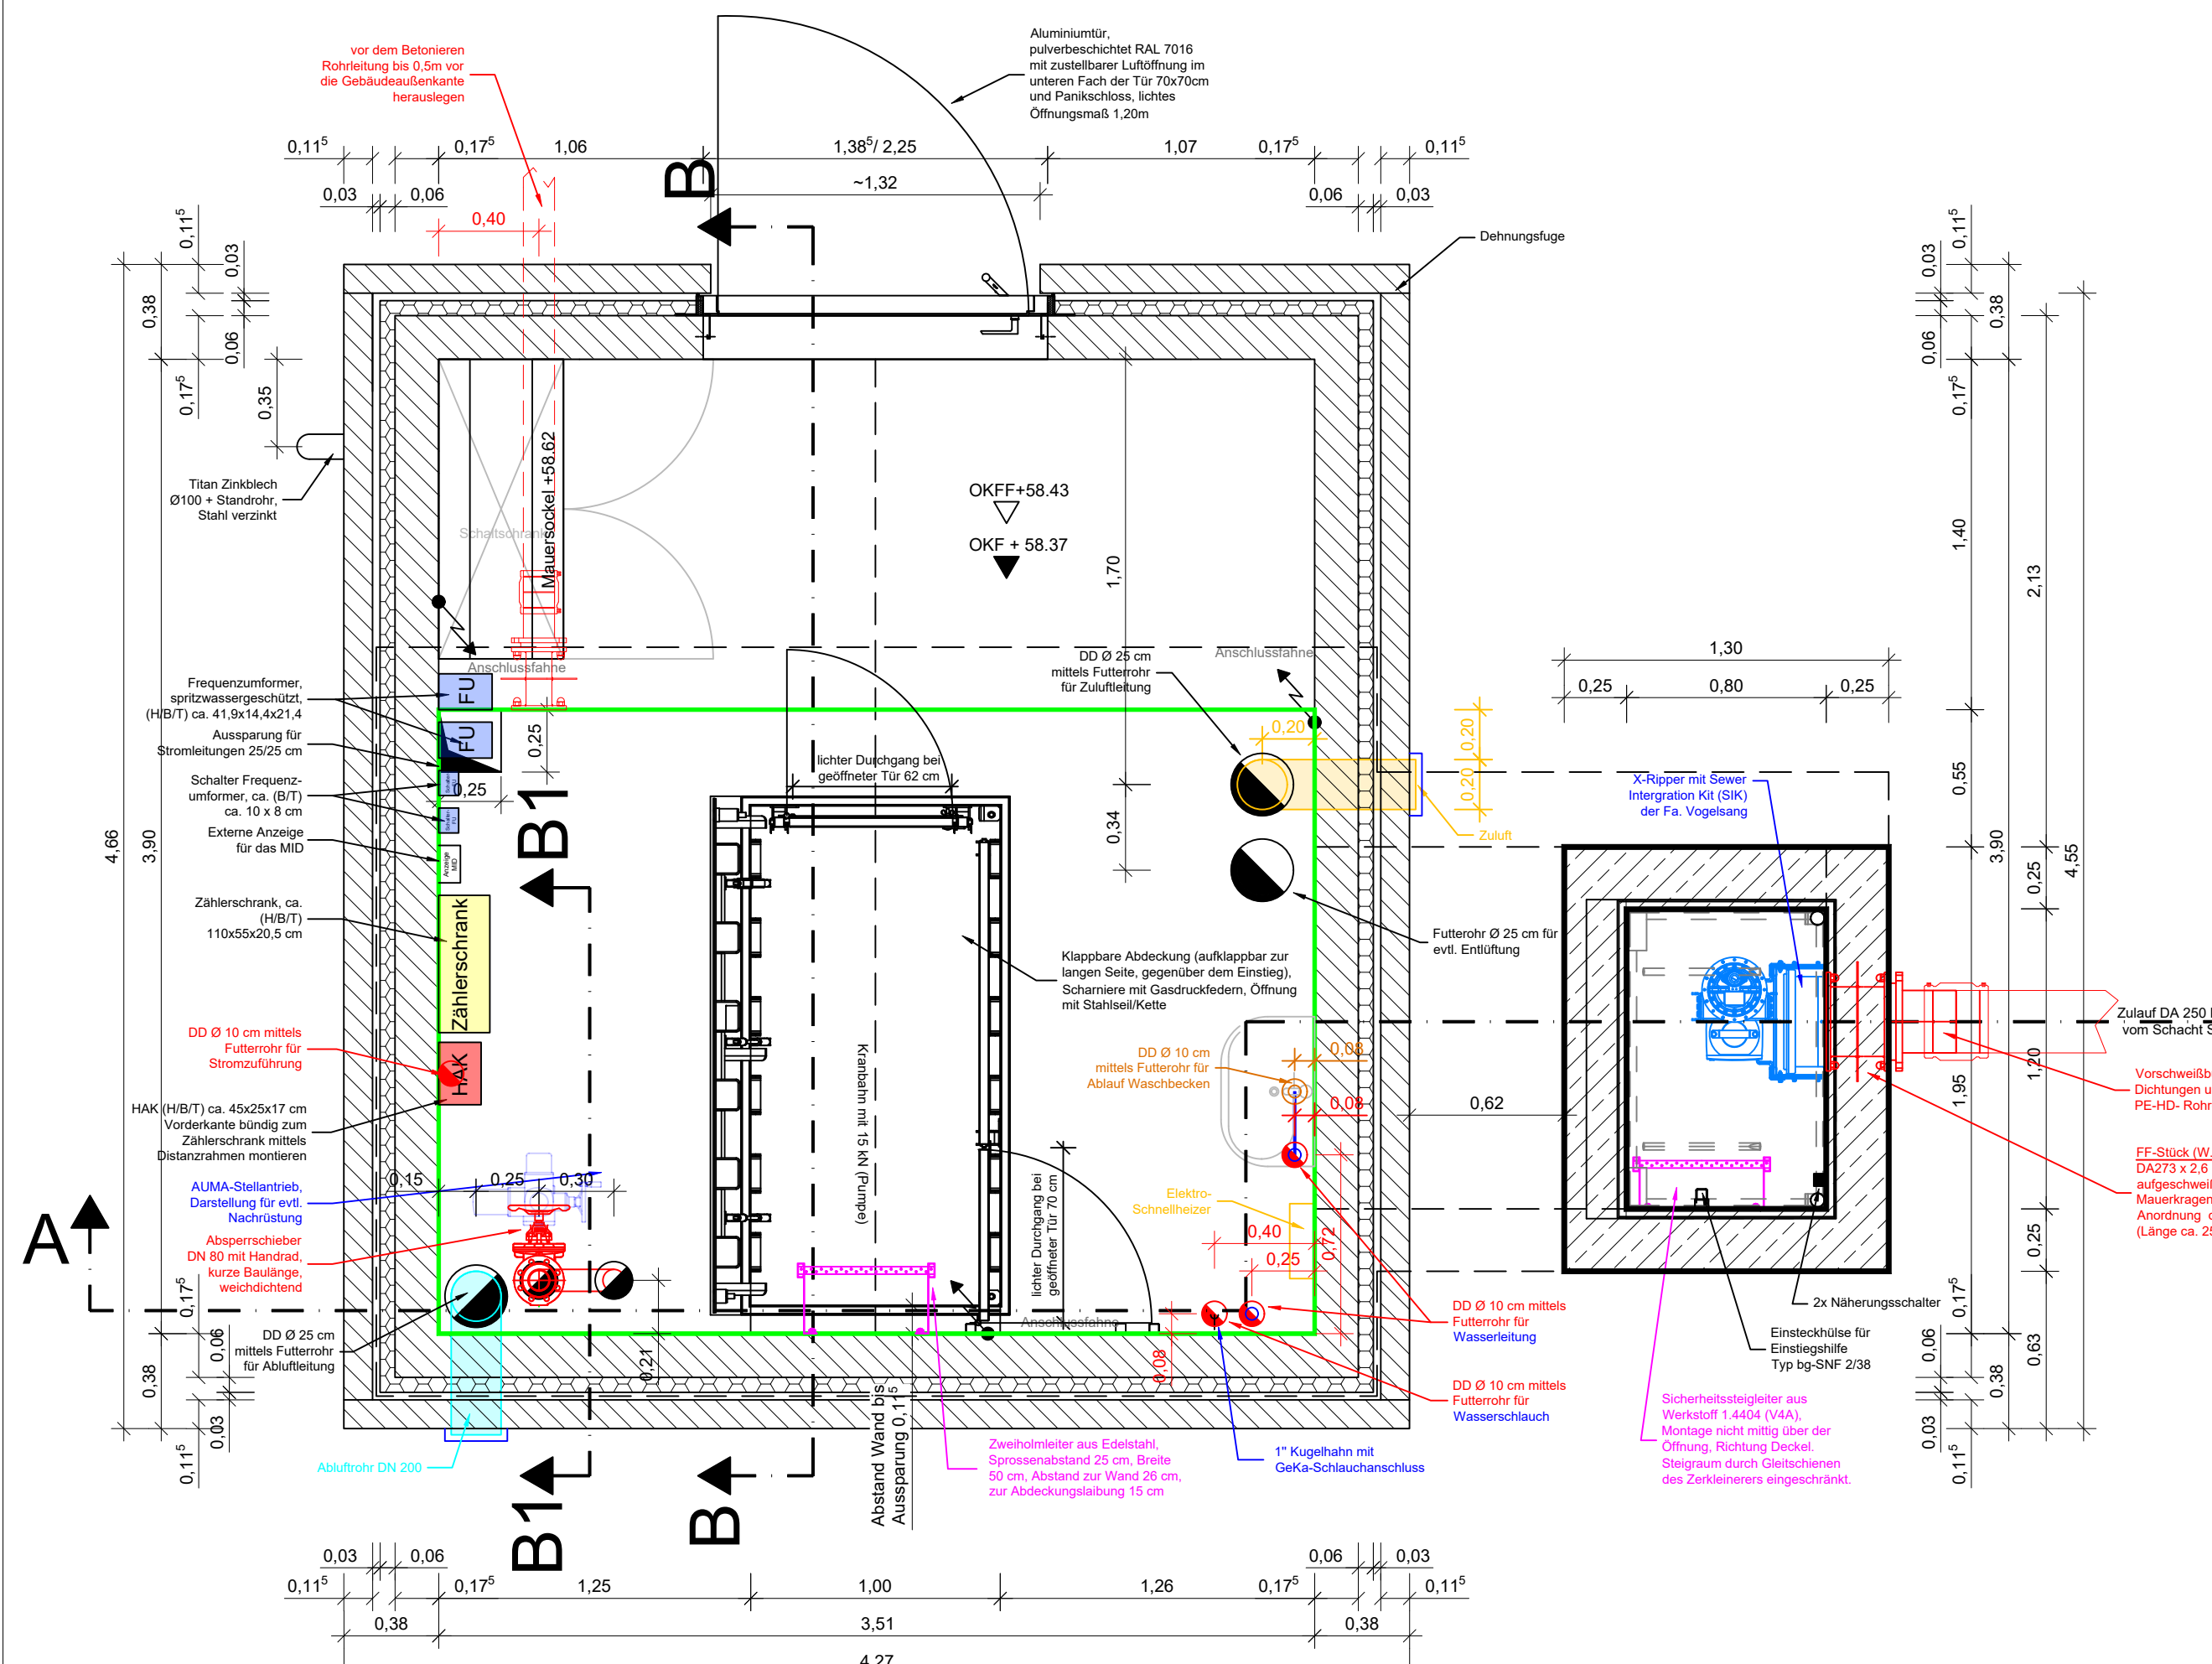

Detail1
Sockeldetail

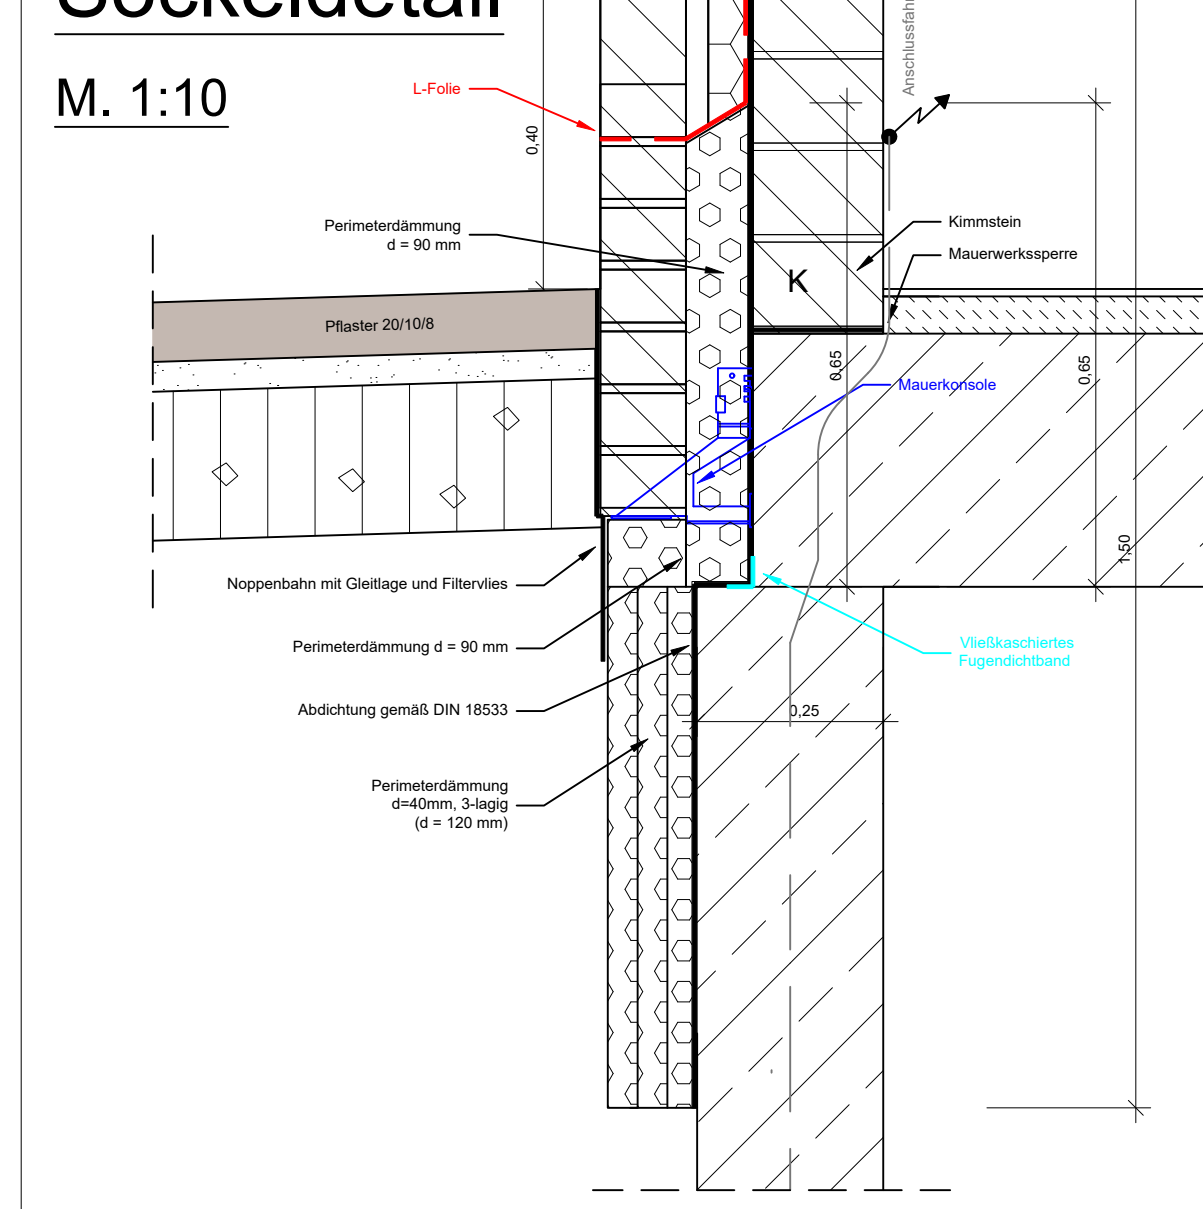

Schnitt B1 - B1

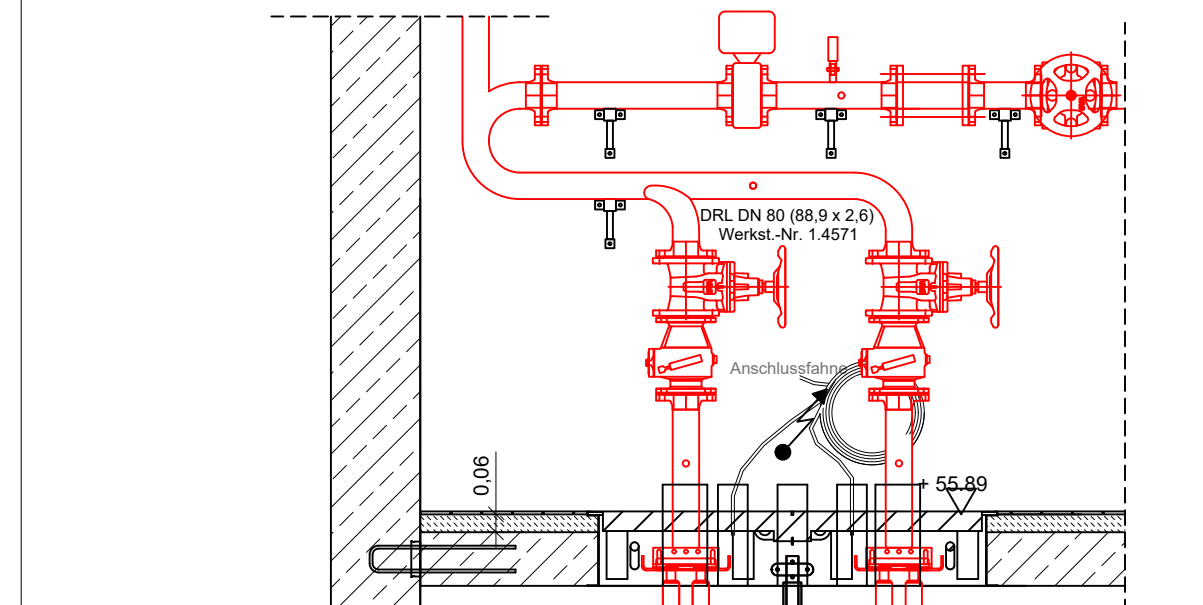

Als Plgrundkarte dient die Musterzeichnung Schmutzwasserpumpwerk der Stadt Münster.	
Projekt Nr.: 16/049	
Plan Nr.: 0-65	
Blatt Nr.: 2 (6)	
Str. Schlüssel:	
Anlage Nr.:	
Detailplan SW-Pumpwerk S0465570, TGA-Plan	
Maßstab Detail/Schnitte 1 : 25	
gezeichnet	Datum
geprüft	Name
genehmigt:	
Ant für Mobilität und Tiefbau	
B-Plan Nr. 619 ZUE Mauritz - Am Pulverschuppen	
Ausschreibung LP6	