


Innen

Außen

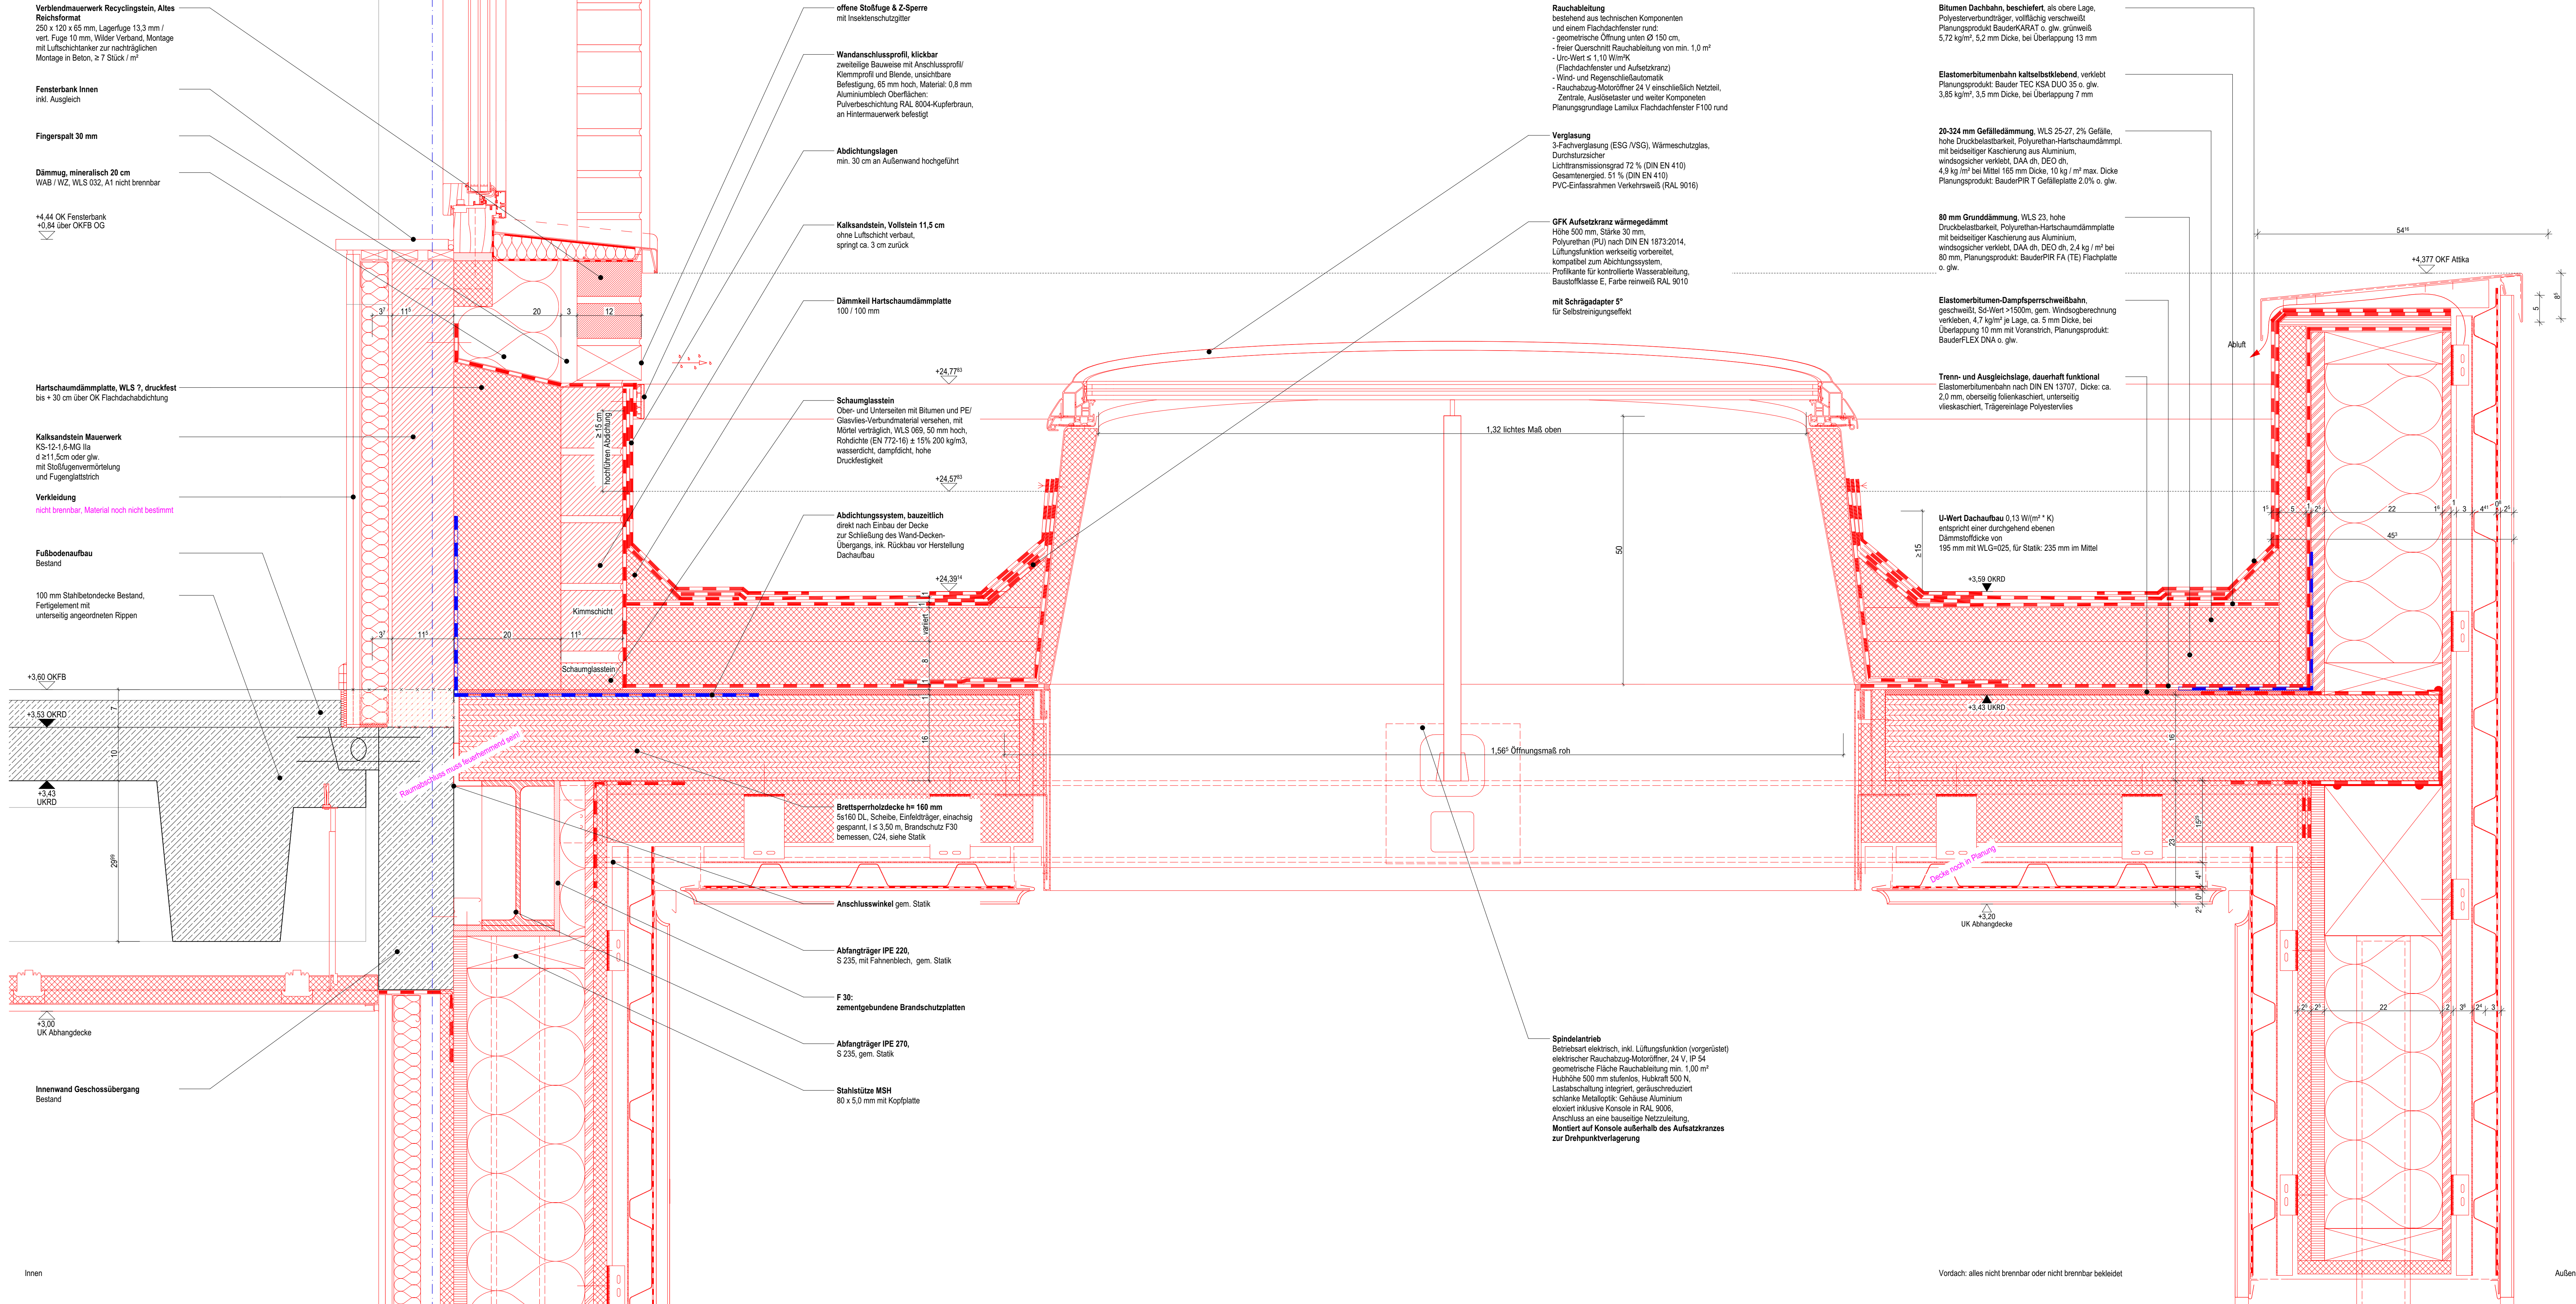

Legende:

allg. Abkürzungen:

- OK Oberkante
- UK Unterkante
- VK Vorderkante
- FF Fertigfußboden
- RD Rohdecke
- UZ Unterzug
- AHD Abhangdecke
- RH Raumhöhe von OKFF bis UKRD
- HIL Höhe im Lichten (Raumhöhe von OKFF bis UK AHD/ Deckenbkl.)
- BRH_{un} Brüstungshöhe (von OKFF bis OK Rohbrüstung)
- BRH_{unf} Brüstungshöhe fertig (von OKFF bis OK fertig/ Fensterbank innen)
- RR Regenrohr

Abbruch


- Neu
- Beton
- Mauerwerk
- Wischbeton
- Dämmung
- Brettsperrholz
- Holzrahmenbau
- Trockenbau Gipskarton

Brandschutz

- fb feuerbeständig
- fh hochfeuerbeständig
- fh feuerhemmend
- wmB widerstandsfähig gegen mechanische Beanspruchung
- nbr nicht brennbar

Alle Maße sind am Bau zu prüfen. Unstimmigkeiten sind sofort mit der Bauleitung zu klären. Bei der Bauausführung sind die Planungen der Fachingenieure sowie die Angaben der Sonderdrücke zu beachten. Hersteller-/Firmenzeichnungen gelten nur mit Freigabevermerk der Objektplanung. Alle Höhenangaben sind auf OKFF bezogen (±0,00 = 66,61 m ü.NHN). Maßbezüge gelten vor Einzelmaßen.

Verortung
DG M 1:1000

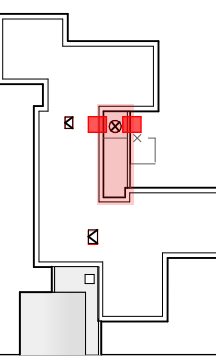

116	P-10454	Planphase	Ausführungsplanung
Standortnummer	Projektnummer		
GRU / 0	Attika, Flachdachfenster rund, Wandanschluss-Eingang CL	Plangröße	1.189 x 984
Planstapel	Planstapel	Plangröße	1.189 x 984
1:5	03.08.2026	Erstellung	Erstellung
Maßstab			
Projektanweisung	KSH, Clemensschule und Paul Gerhardt Schule		
Projektname	KSH-DF-670.9 Attika, Flachdachfenster rund, Wandanschluss-Eingang CL		
Planbeschreibung			
Zeichnung	Architektur und Projektbau		
Zeichnung	Bau in Bestand		
Projektstellung	Fachbereich / Abteilung		
Arbeitsbereich / Technische Leitung			

STADT MÜNSTER
Amt für Immobilienmanagement

CLEMENSCHULE HILTRUP
UNCKELSTRASSE 19
48165 MÜNSTER

UMBAU
PAUL-GERHARDT-SCHULE
CLEMENSCHULE EHEM.
JOHANNESCHULE