


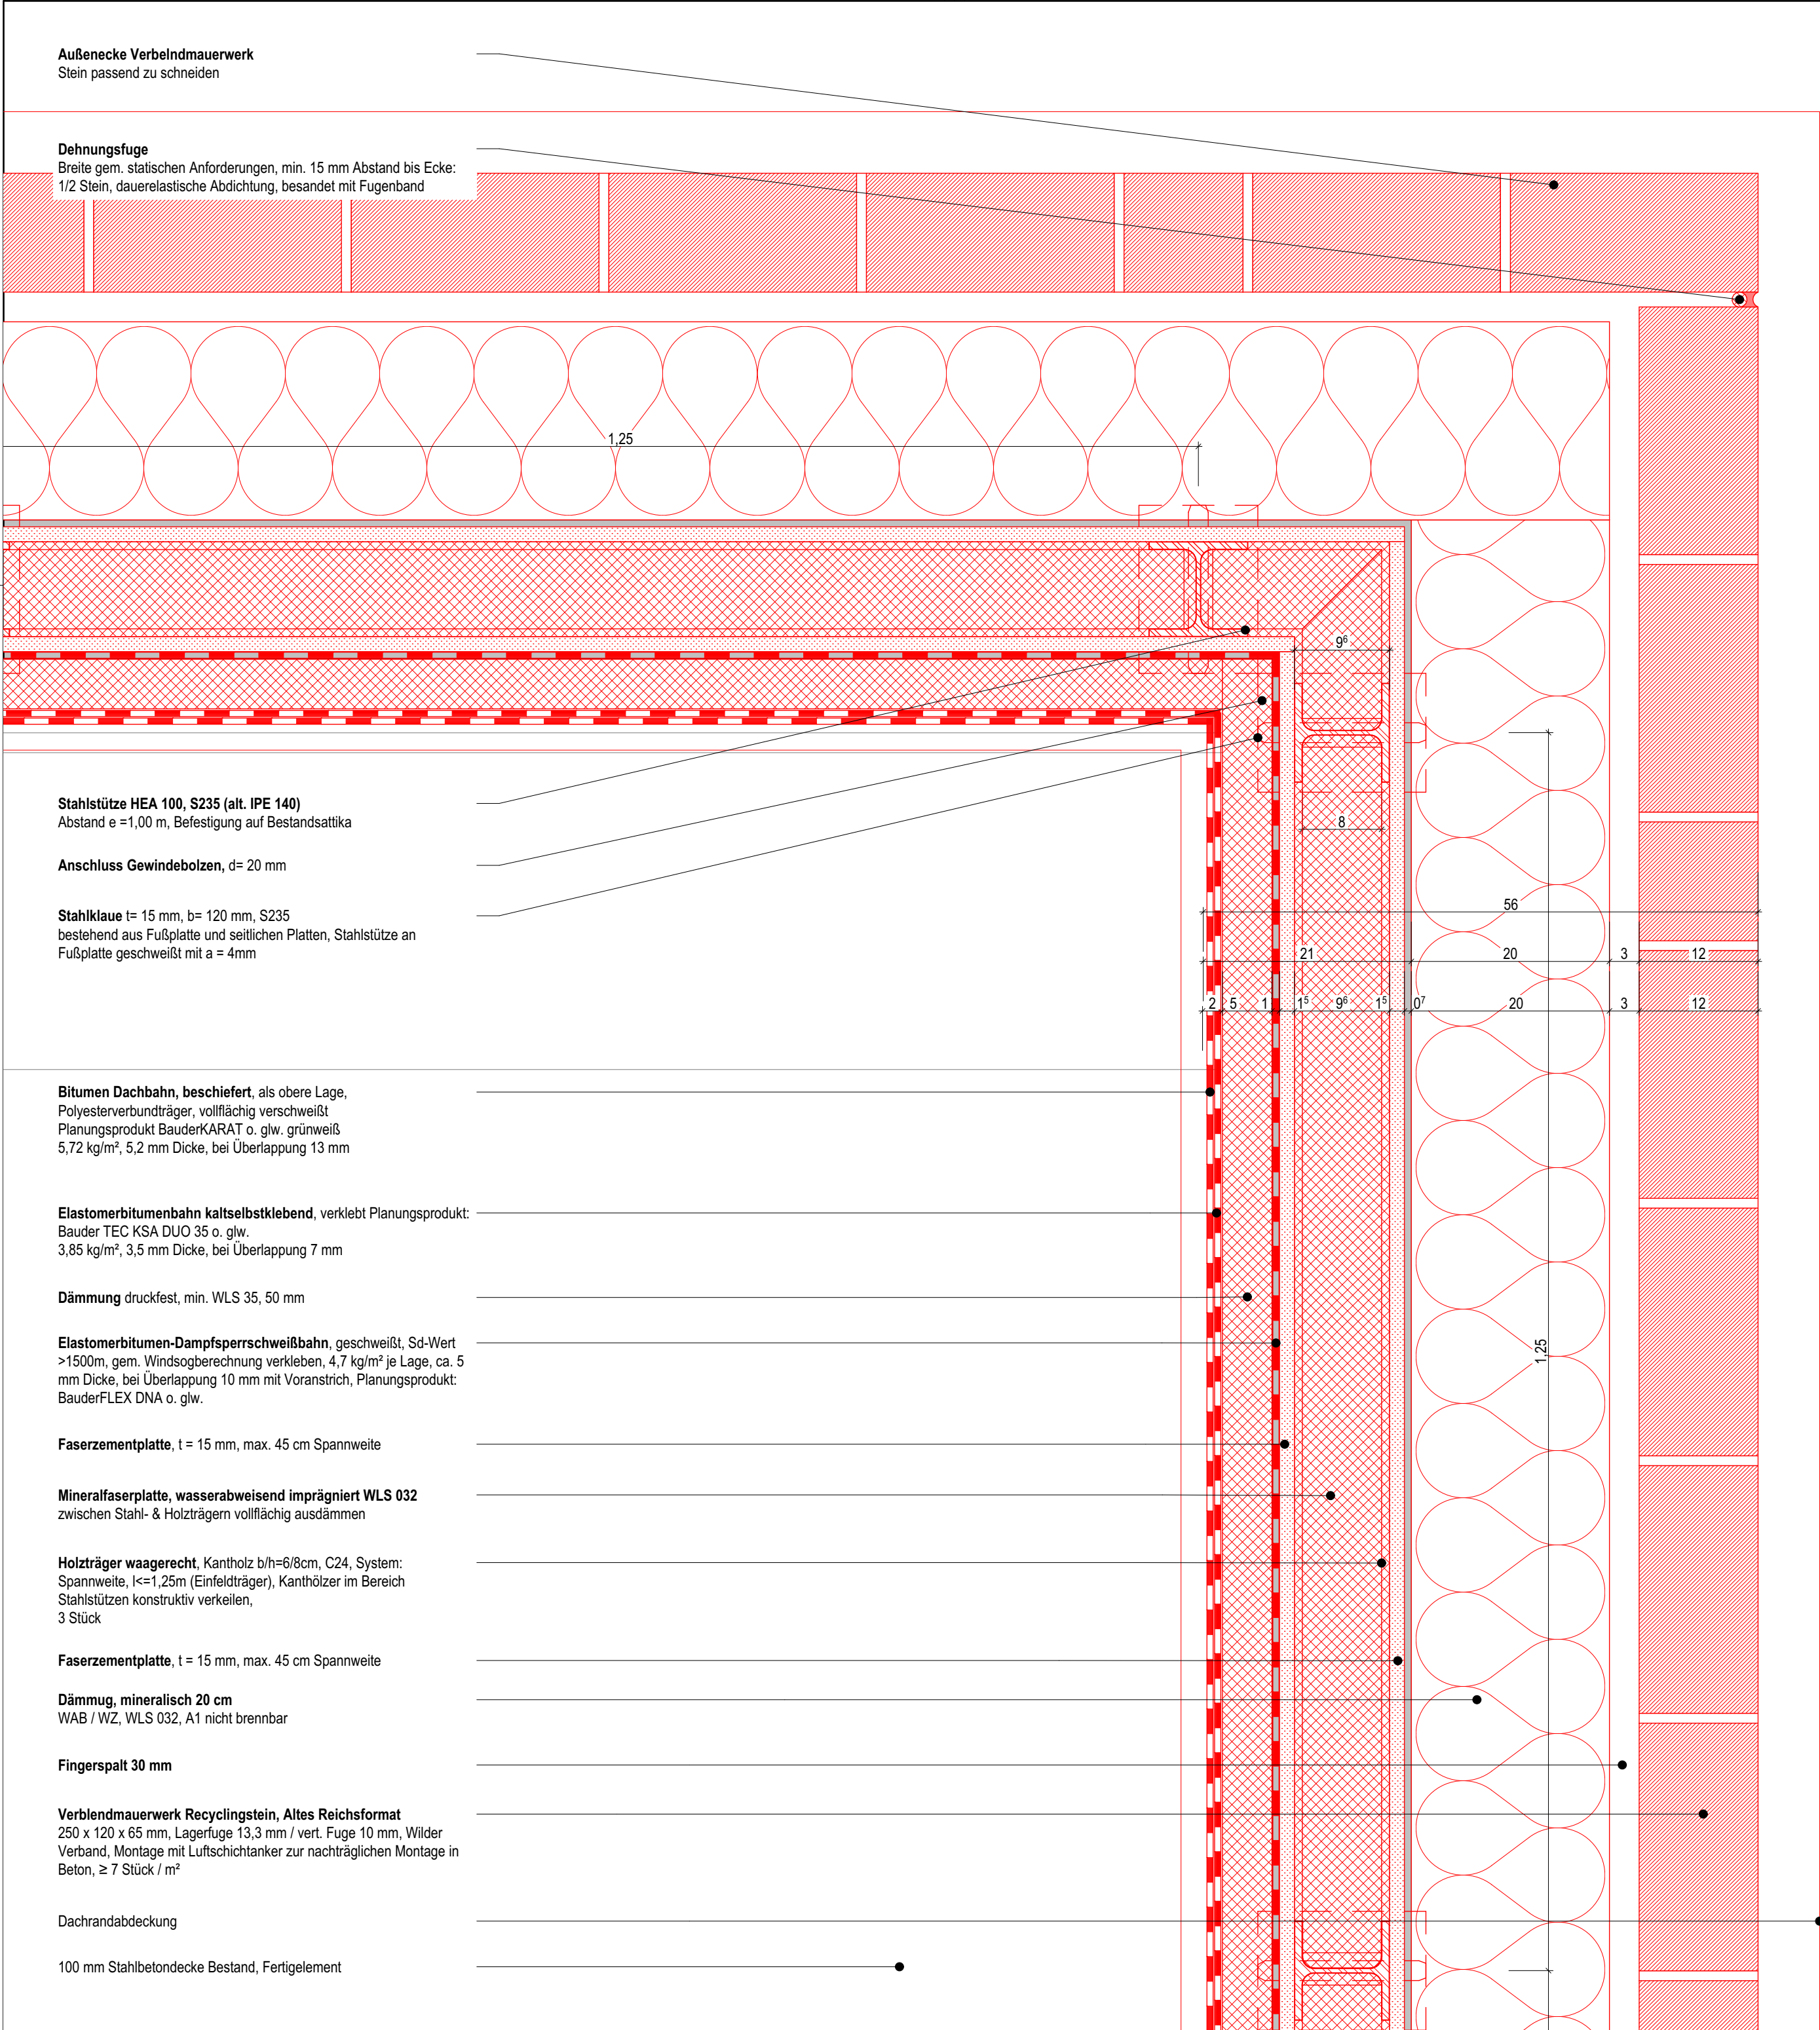

Legende:

allg. Abkürzungen:

- OK Oberkante
- UK Unterkante
- VK Vorderkante
- FF Fertigflusboden
- RD Rohdecke
- UZ Unterzug
- AHD Abhangdecke
- RH Raumhöhe von OKFF bis UKRD
- HiL. Höhe im Lichten
- BRH_{roh} Brüstungshöhe (von OKFF bis OK Rohbrüstung)
- BRH_{fertig} Brüstungshöhe fertig (von OKFF bis OK fertig/ Fensterbank innen)
- RR Regenrohr


- Abbruch
- Neu
- Beton
- Mauerwerk
- Waschbeton
- Dämmung
- Brettsper Holz
- Holzrahmenbau
- Trockenbau Gipskarton

Brandschutz

- fb feuerbeständig
- hfh hochfeuerbeständig
- fh feuerhemmend
- wmB widerstandsfähig gegen mechanische Beanspruchung
- nbr nicht brennbar

Alle Maße sind am Bau zu prüfen.
Unstimmigkeiten sind sofort mit der Bauleitung zu klären.
Bei der Bauausführung sind die Planungen der Fachingenieure sowie die Angaben der Sonderfachleute zu beachten.
Hersteller-/Firmenzeichnungen gelten nur mit Freigabevermerk der Objektplanung.
Alle Höhenangaben sind auf OKFF bezogen (±0,00 = 66,61 m ü.NHN).
Maßbezüge gelten vor Einzelmaßen.

Verortung
DG M 1:1000

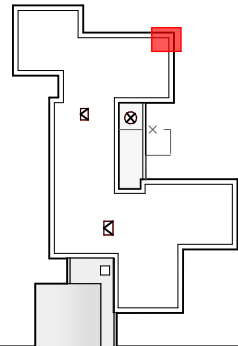

116 Standortnummer		P-10454 Projektnummer		Ausführungsplanung Planphase	
GRU / 0		Attika horizontal Schnitt CL			
Planart/Bauteil		Planinhalt		Plangröße	594 x 420
1:5 Maßstab		25.06.2026 Erstellung		- Index	
Projektverzeichnis					
KSH_Clemensschule und Paul Gerhardt Schule					
Projektdatei					
KSH-DF-673.2 Attika horizontal Schnitt CL					
Planbezeichnung					
Zeichnung		Architektur und Projektsteuerung			
Zeichnung		Bauen im Bestand			
Projektleitung		Fachstellenleitung / Abteilungsleitung			
Amtsleitung / Technische Leitung					

STADT



MÜNSTER

Amt für Immobilienmanagement

CLEMENSSCHULE HILTRUP
UNCKELSTRASSE 19
48165 MÜNSTER

UMBAU
PAUL-GERHARDT-SCHULE
CLEMENSSCHULE EHEM.
JOHANNESCHULE

VORABZUG

VORABZUG

STADT MÜNSTER

Amt für Immobilienmanagement

CLEMENSSCHULE HILTRUP
UNCKELSTRASSE 19
48165 MÜNSTER

UMBAU
PAUL-GERHARDT-SCHULE
CLEMENSSCHULE EHEM.
JOHANNESCHULE