



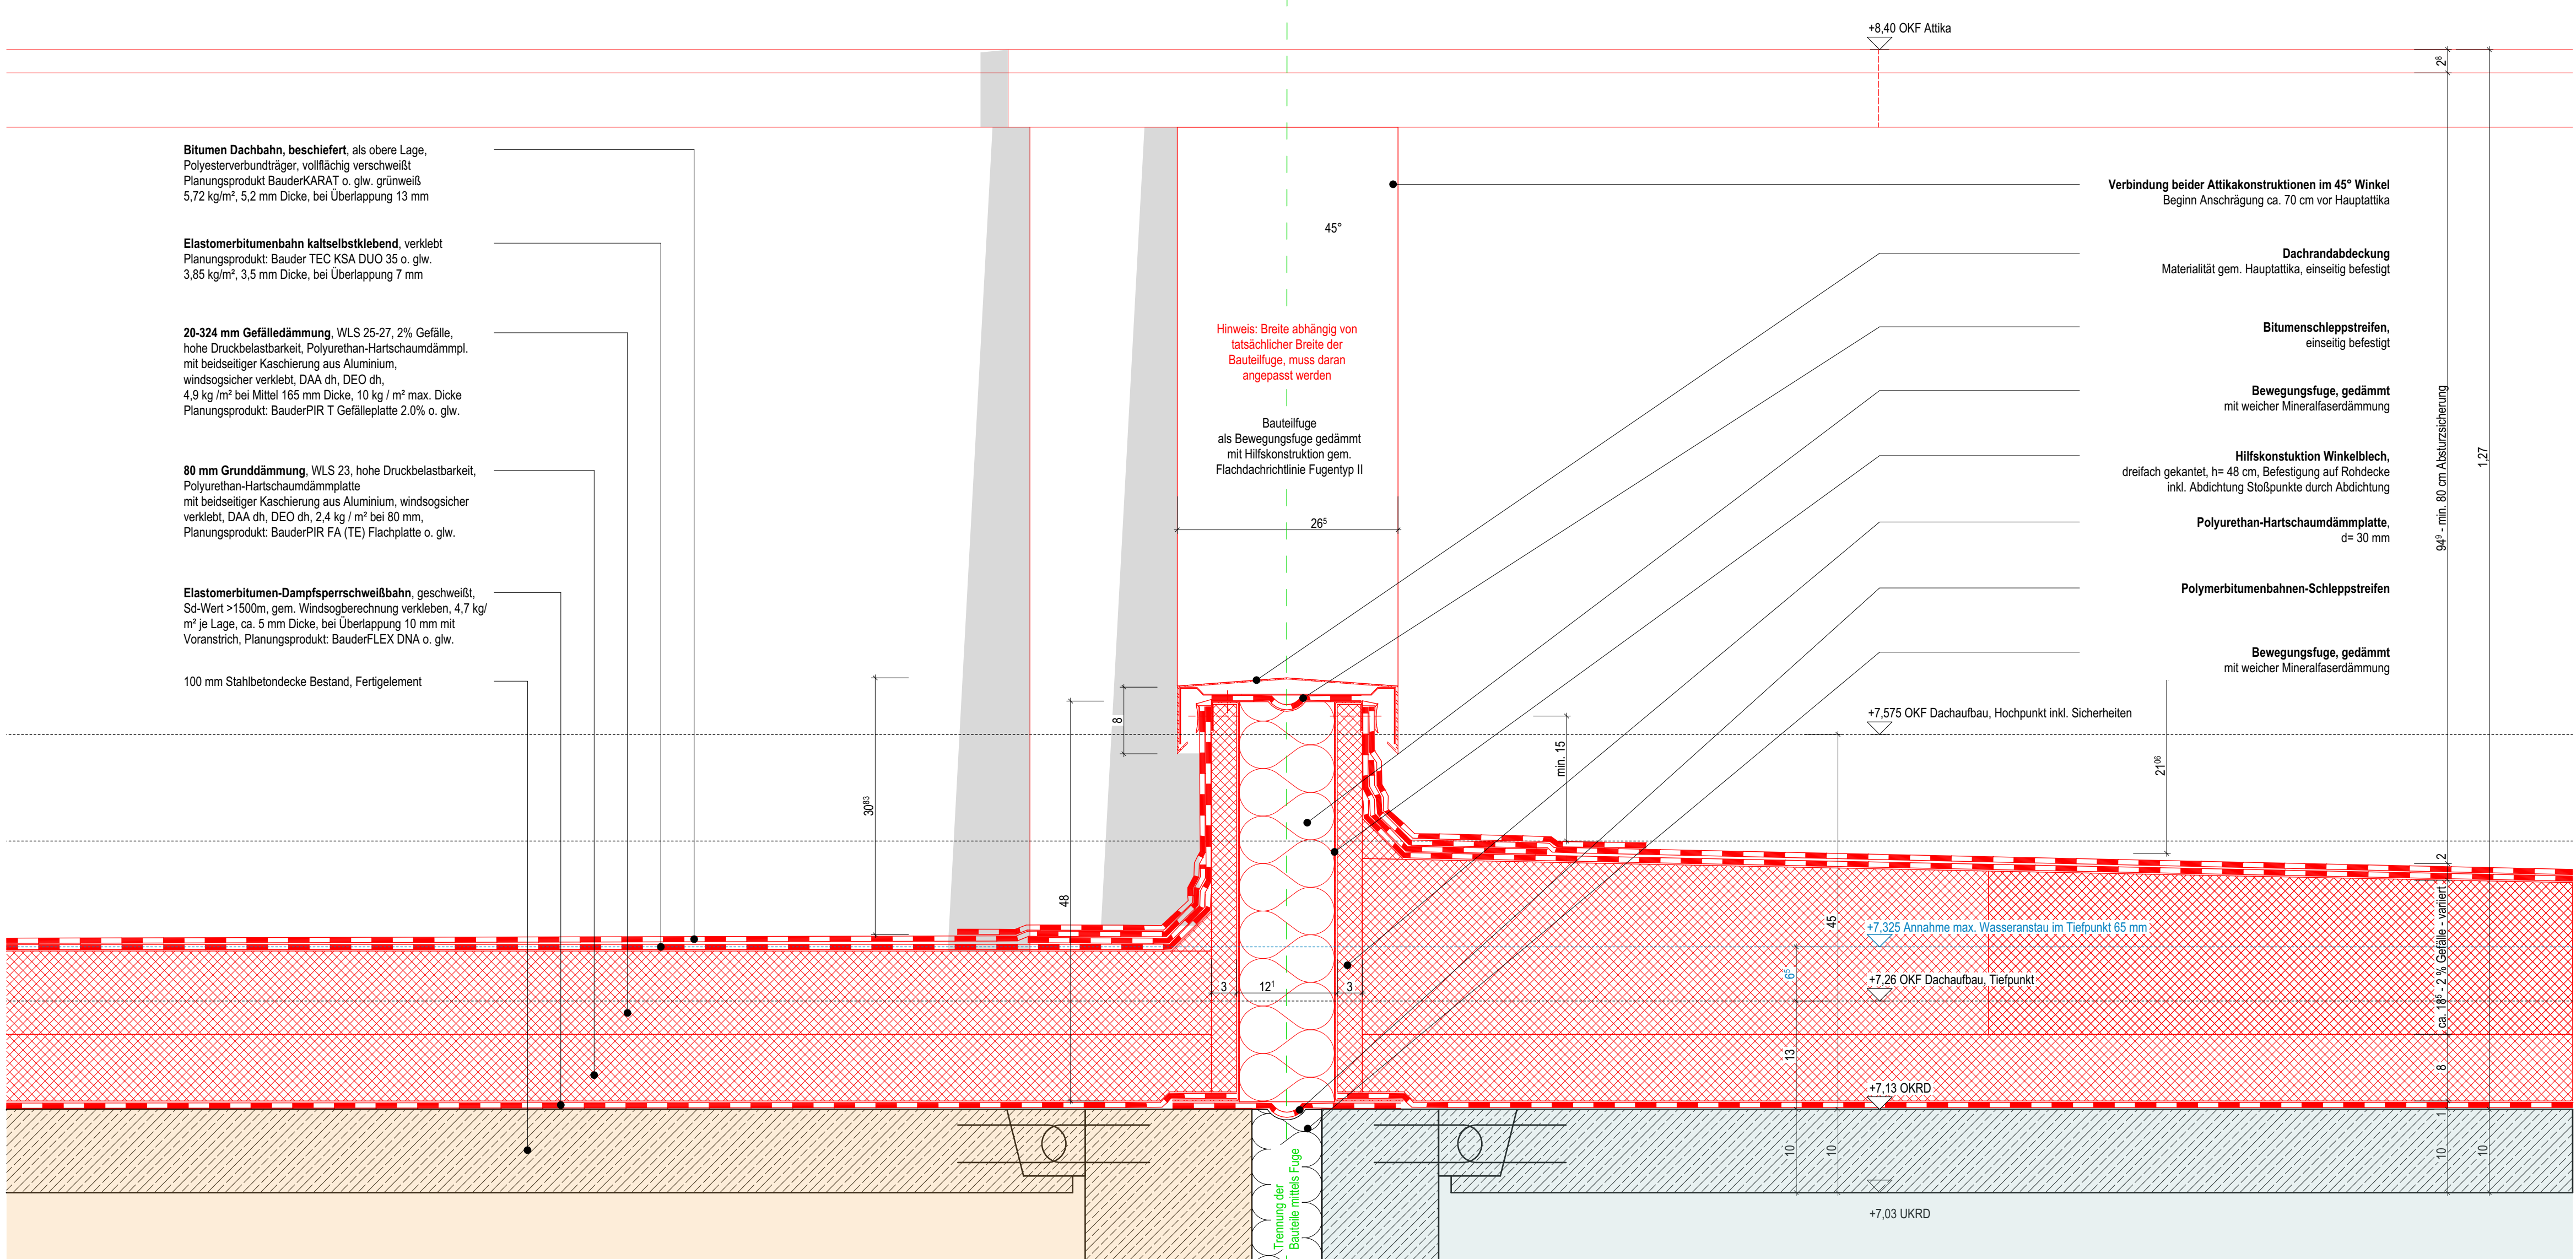

Schnitt A-A vertikal durch Gebäudetrennfuge M 1:5

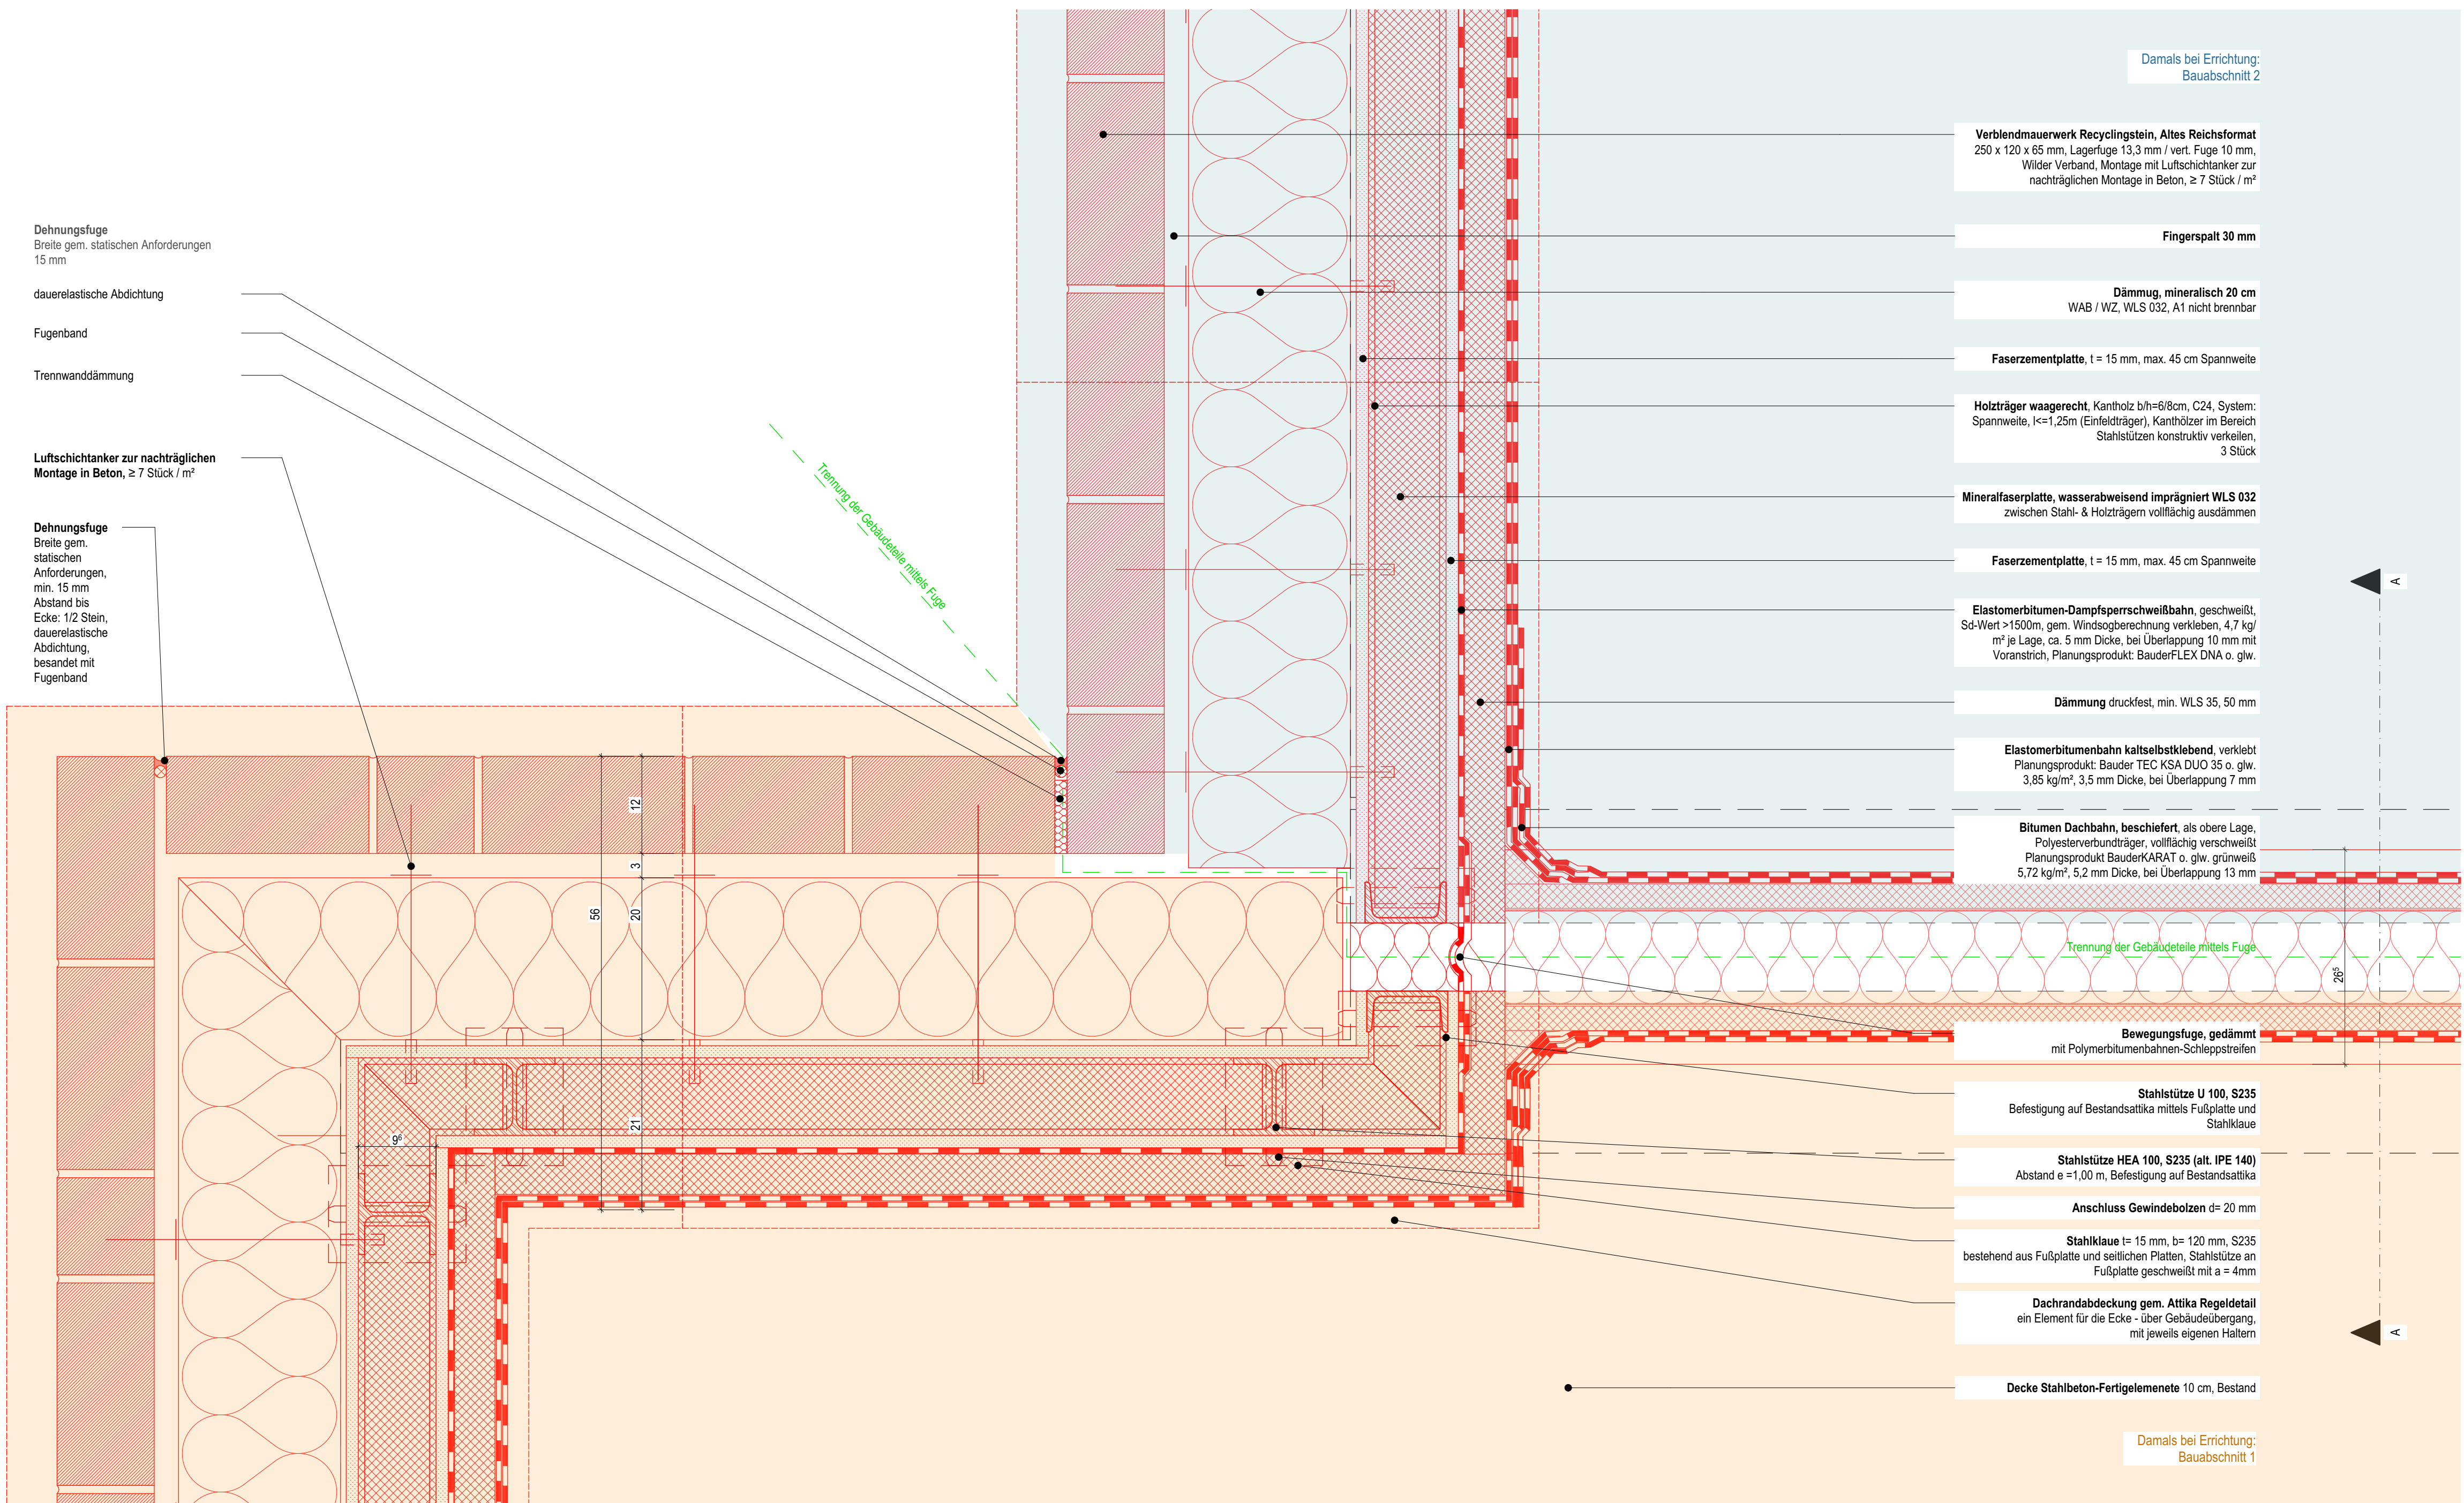

Schnitt horizontal M 1:5

Legende:

Legende:

allg. Abkürzungen:

OK	Oberkante
UK	Unterkante
VK	Vorderkante
FF	Fertigussboden
RD	Rohdecke
UZ	Unterzug
AHD	Abhangdecke
RH	Raumhöhe von OKFF bis UK AHD/Deckenbekl.
HIL	Höhe im Lichten (Raumhöhe von OKFF bis UK AHD/Deckenbekl.)
BRH _{un}	Brüstungshöhe (von OKFF bis OK Rohbrüstung)
BRH _{unf}	Brüstungshöhe fertig (von OKFF bis OK fertig/Fensterbank innen)
RR	Regenrohr

Brandschutz

fb	feuerbeständig
hfh	hochfeuerbeständig
fh	feuerhemmend
wmB	widerstandsfähig gegen mechanische Beanspruchung
nbr	nicht brennbar

Alle Maße sind am Bau zu prüfen.
Unstimmigkeiten sind sofort mit der Bauleitung zu klären.
Bei der Bauausführung sind die Planungen der Fachingenieure sowie die Angaben der Sonderfachleute zu beachten.
Hersteller-/Firmenzeichnungen gelten nur mit Freigabevermerk der Objektplanung.
Alle Höhenangaben sind auf OKFF bezogen (±0,00 = 66,61 m ü. NNH).
Maßbezüge gelten vor Einzelmaßen.

Verortung DG M 1:1000

Damals bei Errichtung: CL BA 2

Damals: CL BA 1

Verbindungsgebäude

116	P-10454	Planphase	Ausführungsplanung
Standnummer	Projektnummer		
GRU / 0	Übergang Gebäudeteile Dach CL	Plangröße	641 x 730
Planstadium	Planjahr	Planjahr	25.06.2028
1:5	Maßstab	Einrichtung	Index
Projektverzeichnis			
KSH, Clemensschule und Paul Gerhardt Schule			
Projektskizze			
KSH-DP-673.8 Übergang Gebäudeteile Dach CL			
Planbezeichnung			
Zeichnung			
Architektur und Projektbeurteilung			
Zeichnung			
Bauen im Bestand			
Projektleitung			
Fachstellenleitung / Abteilungsleitung			
Anleitung / Technische Leitung			

VORABZUG

STADT MÜNSTER

Amt für Immobilienmanagement

CLEMENSSCHULE HILTRUP
UNCKELSTRASSE 19
48165 MÜNSTER

UMBAU
PAUL-GERHARDT-SCHULE
CLEMENSSCHULE EHEM.
JOHANNESCHULE