



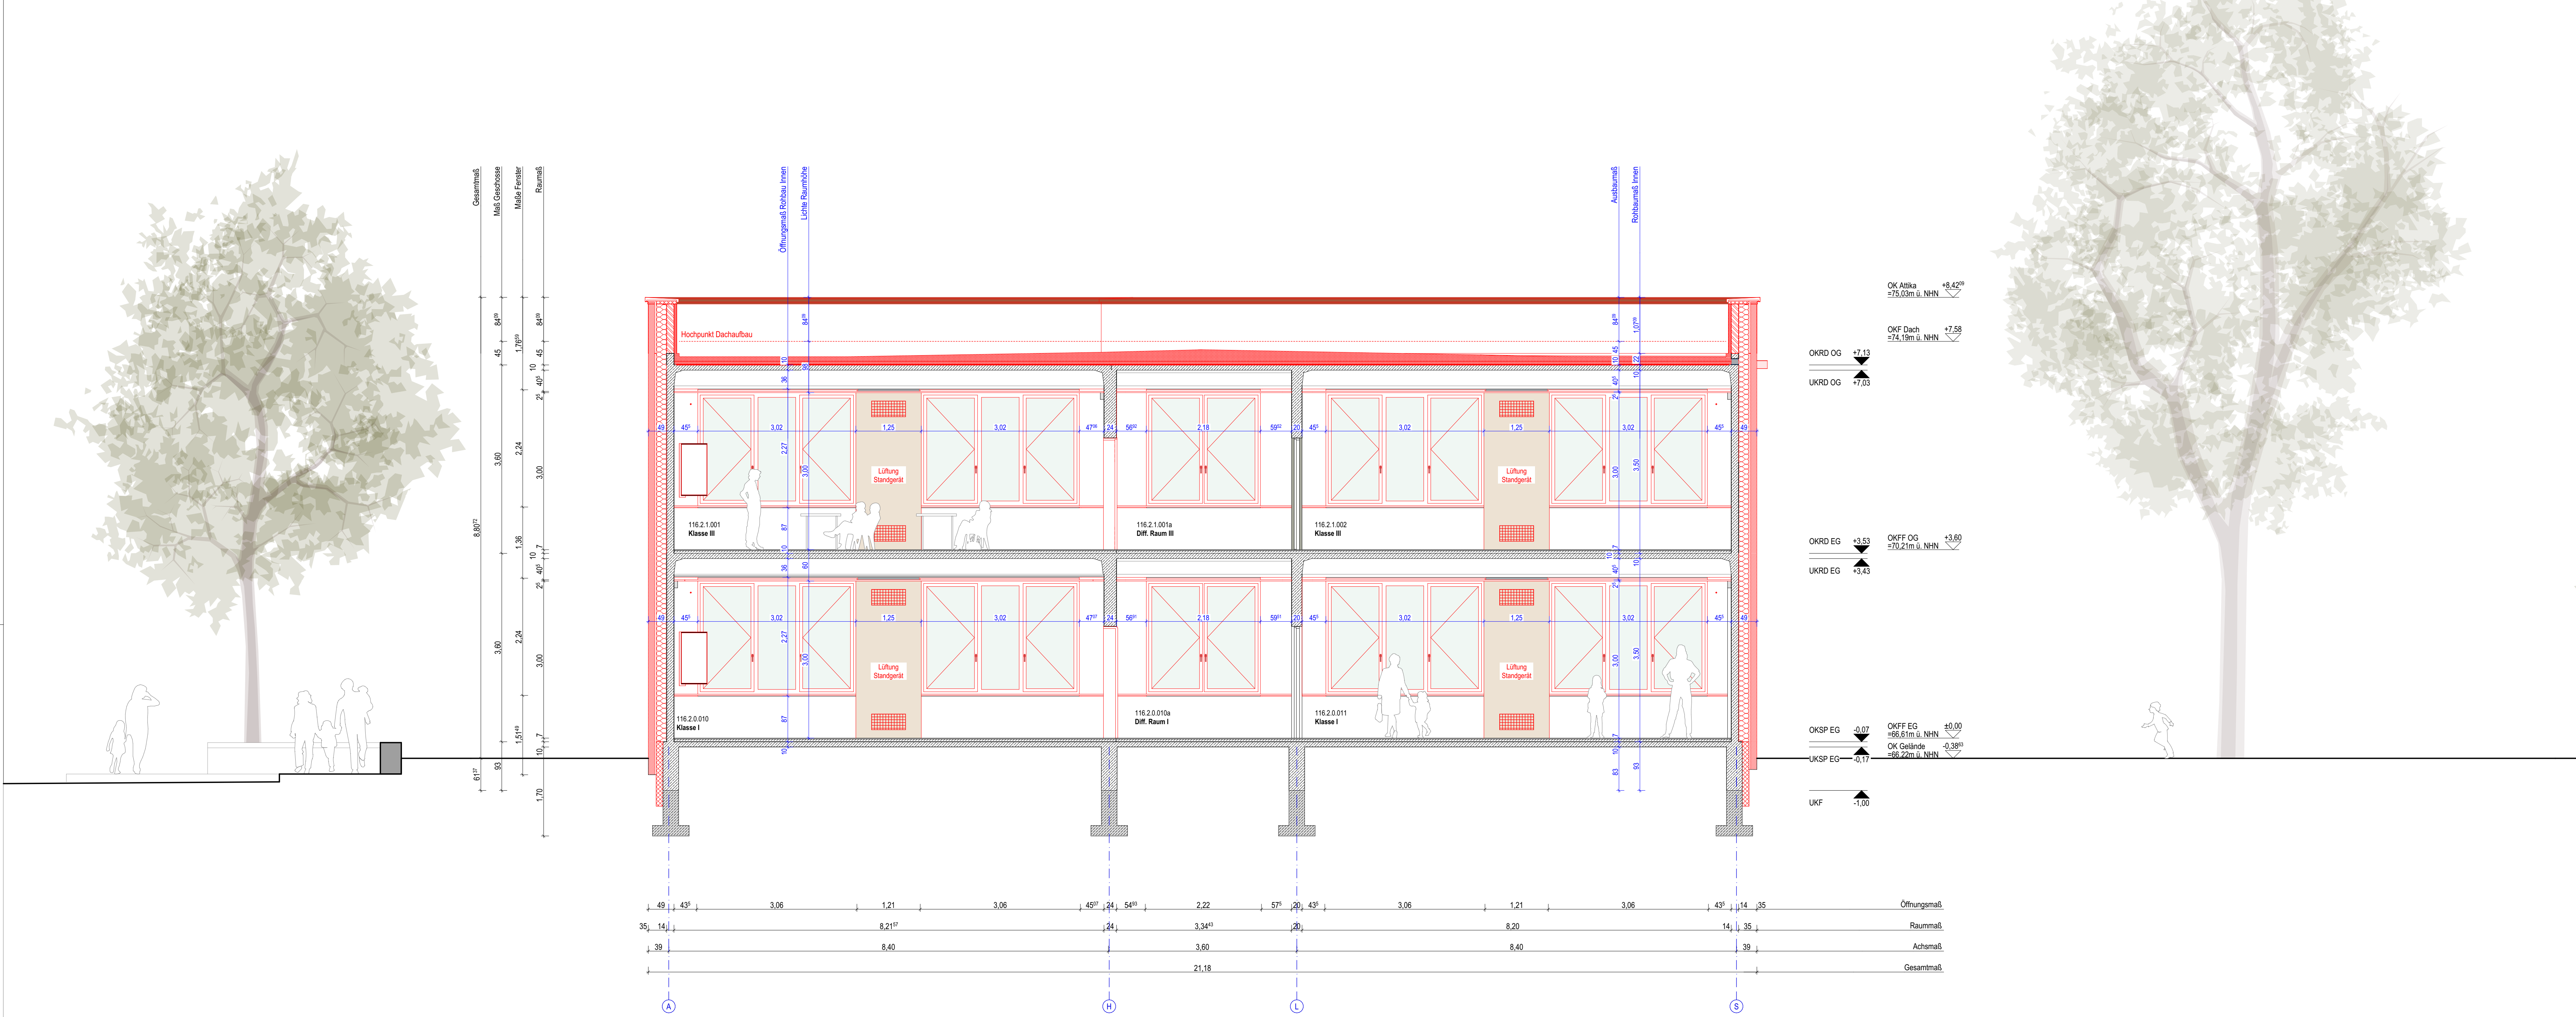

Schnitt C-C

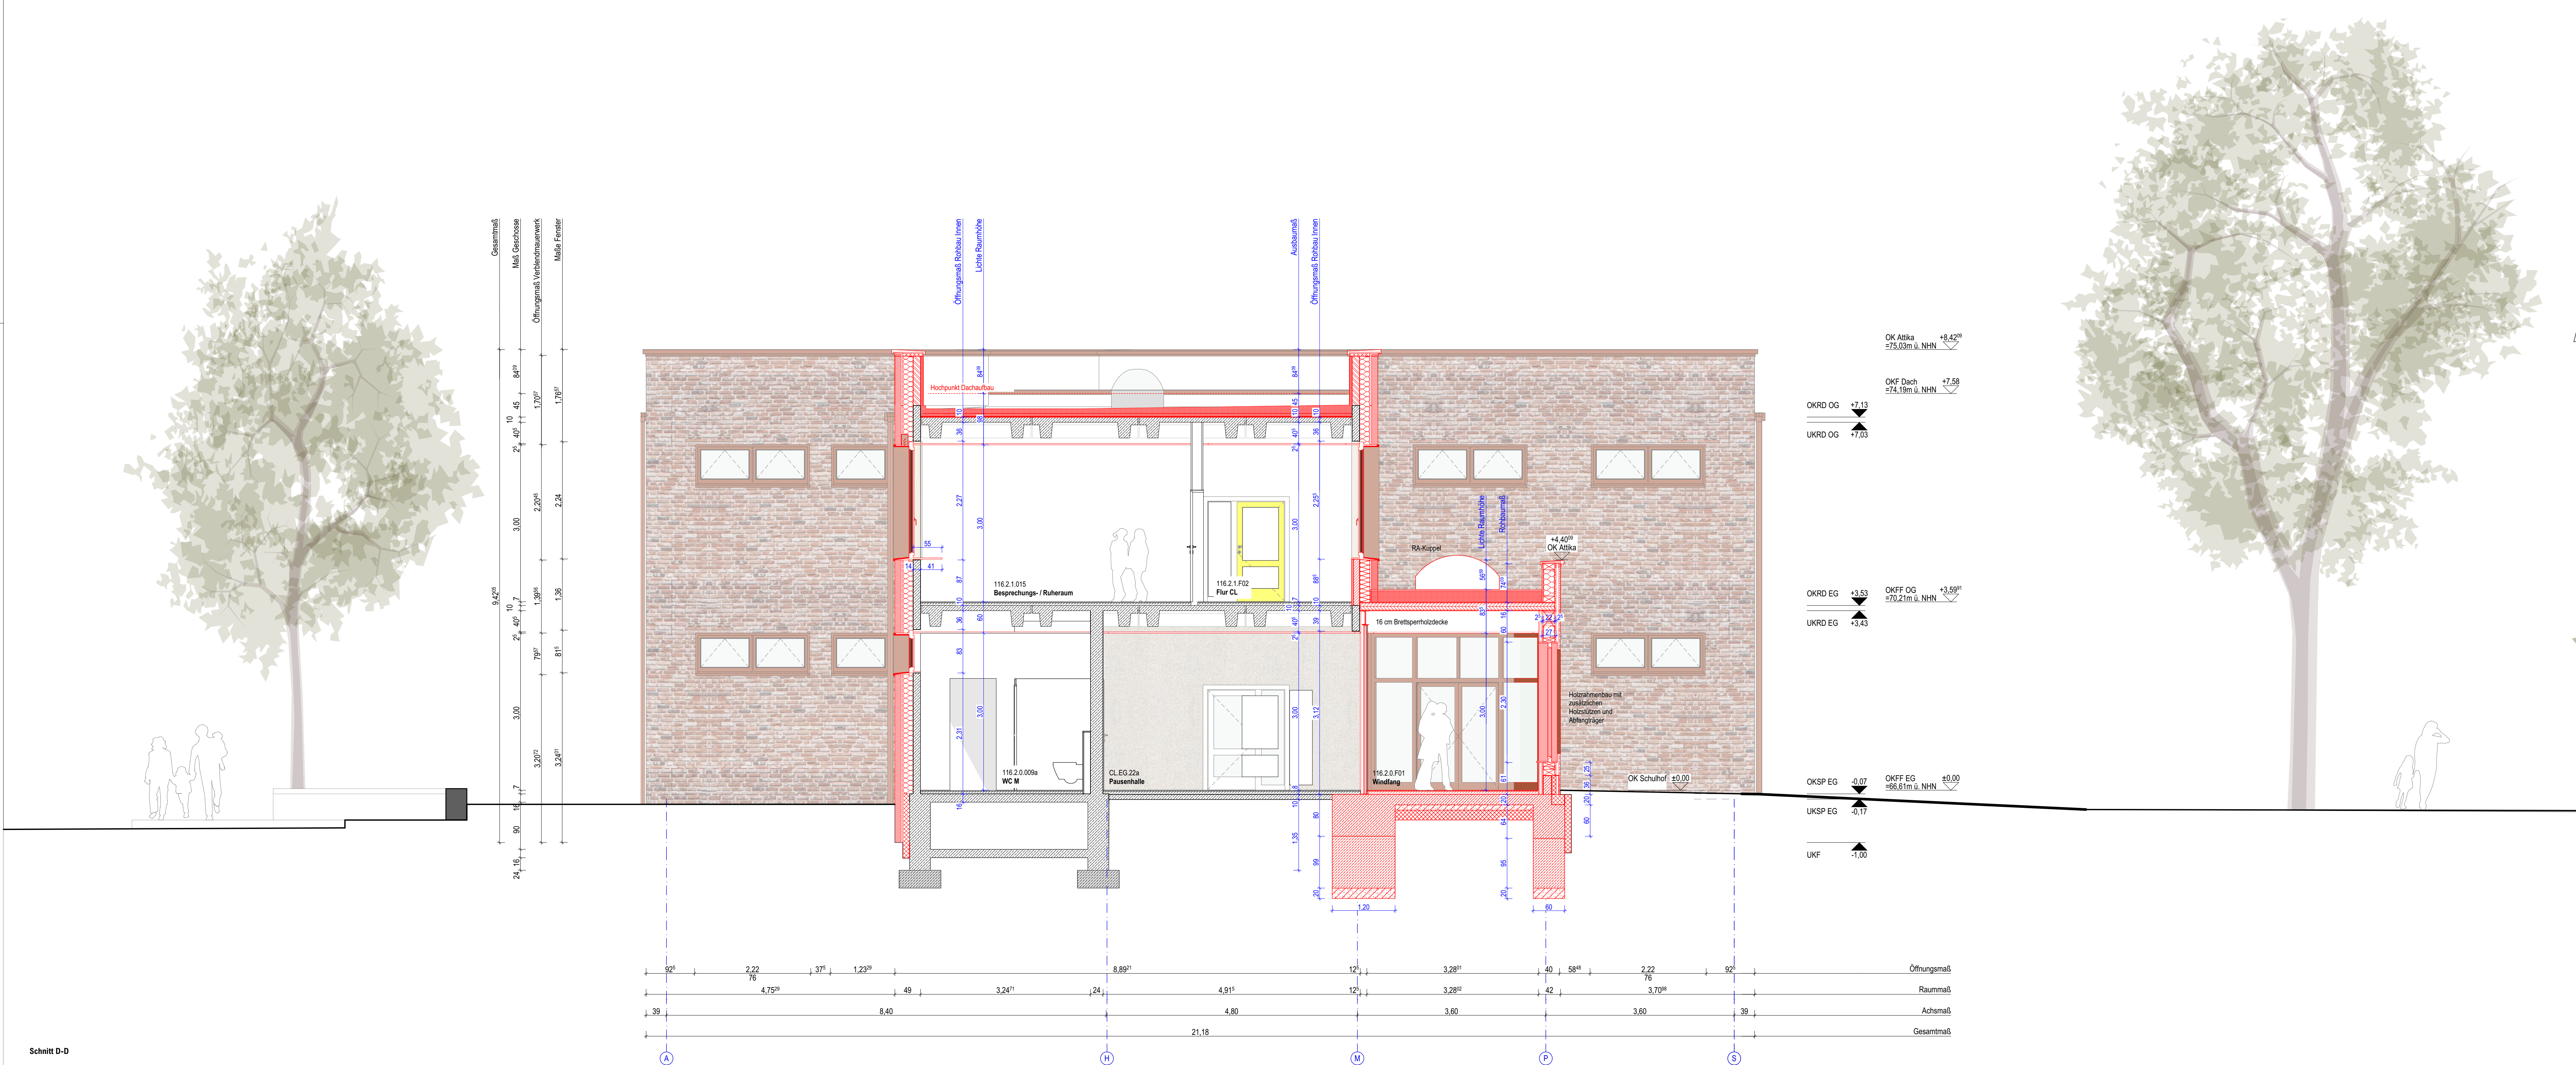

Schnitt D-D

Legende:				Türen, Fenster, Verglasungen:			
allg. Abkürzungen:	OK	Oberkante		Abbruch	dt	dichtschließend	
	UK	Unterseite		Neu	ds	dicht- und selbstschließend	
	VK	Vorderkante		Beton	rdts	rauchdicht- und selbstschließend	
	FF	Fertigfußboden		Mauwerk	fh	feuerhemmend, dicht und selbstschließend	
	RD	Rohdecke		Wandbohlen	fhlds	feuerhemmend, rauchdicht- und selbstschließend	
	UZ	Unterbau		Dämmung	hfh	hochfeuerhemmend, dicht und selbstschließend	
	AHD	Abhangende		Bettensperre	hfhlds	hochfeuerhemmend, rauchdicht- und selbstschließend	
	RH	Raumhöhe von OKFF bis UKHD (Deckenbalk.)		Holzrahmenbau	th	thermisch	
	HL	Höhe im Lichten		Trockenbau (Gipskarton)	thlds	thermisch, dicht und selbstschließend	
	BRHfert	Brüstungsbau fertig (von OKFF bis OK fertig)		F90		thfth	thermisch, feuerhemmend, rauchdicht- und selbstschließend
BRHfert	Brüstungsbau fertig (von OKFF bis OK fertig)		F30			thf	thermisch, feuerhemmend, rauchdicht- und selbstschließend
RR	Randstreifen (innen)		min. Öffnungsweite		thfth	thermisch, feuerhemmend, rauchdicht- und selbstschließend	

Alle Maße sind im Bau zu prüfen. Unstimmigkeiten sind sofort mit der Bauleitung zu klären. Bei der Bauausführung sind die Planungen der Fachingenieure sowie die Angaben der Sonderfachleute zu beachten. Hersteller-Finanzierungsangaben gelten nur mit Freigabevermerk der Objektplanung. Alle Höhenangaben sind auf OKFF bezogen (±53.00 ± 0.05 m ü. NN). Maßbezüge gelten vor Einzeimaßen.

116	P-10454	Ausführungsplanung
SN1/0	Schnitt CC, DD CL	
Planer/Beauftragter	Planungsdatum	Planungsgröße
1:50	25.08.2020	1:100 x 1:100
Material	Erstellung	Index
Projektbeschreibung		
KSA_Clemensschule und Paul Gerhardt Schule		
KSA-A-0113: Schnitt CC, DD CL		
Beschreibung		
Zeichnung		
Zustimmung		
Projektbeschreibung		
Fachbereichsleitung / Abteilungsleitung		

VORABZUG

STADT MÜNSTER

Amt für Immobilienmanagement

CLEMENSCHULE HILTRUP
UNCKELSTRASSE 19
48165 MÜNSTER

UMBAU
PAUL-GERHARDT-SCHULE
CLEMENSCHULE
JOHANNESCHULE