


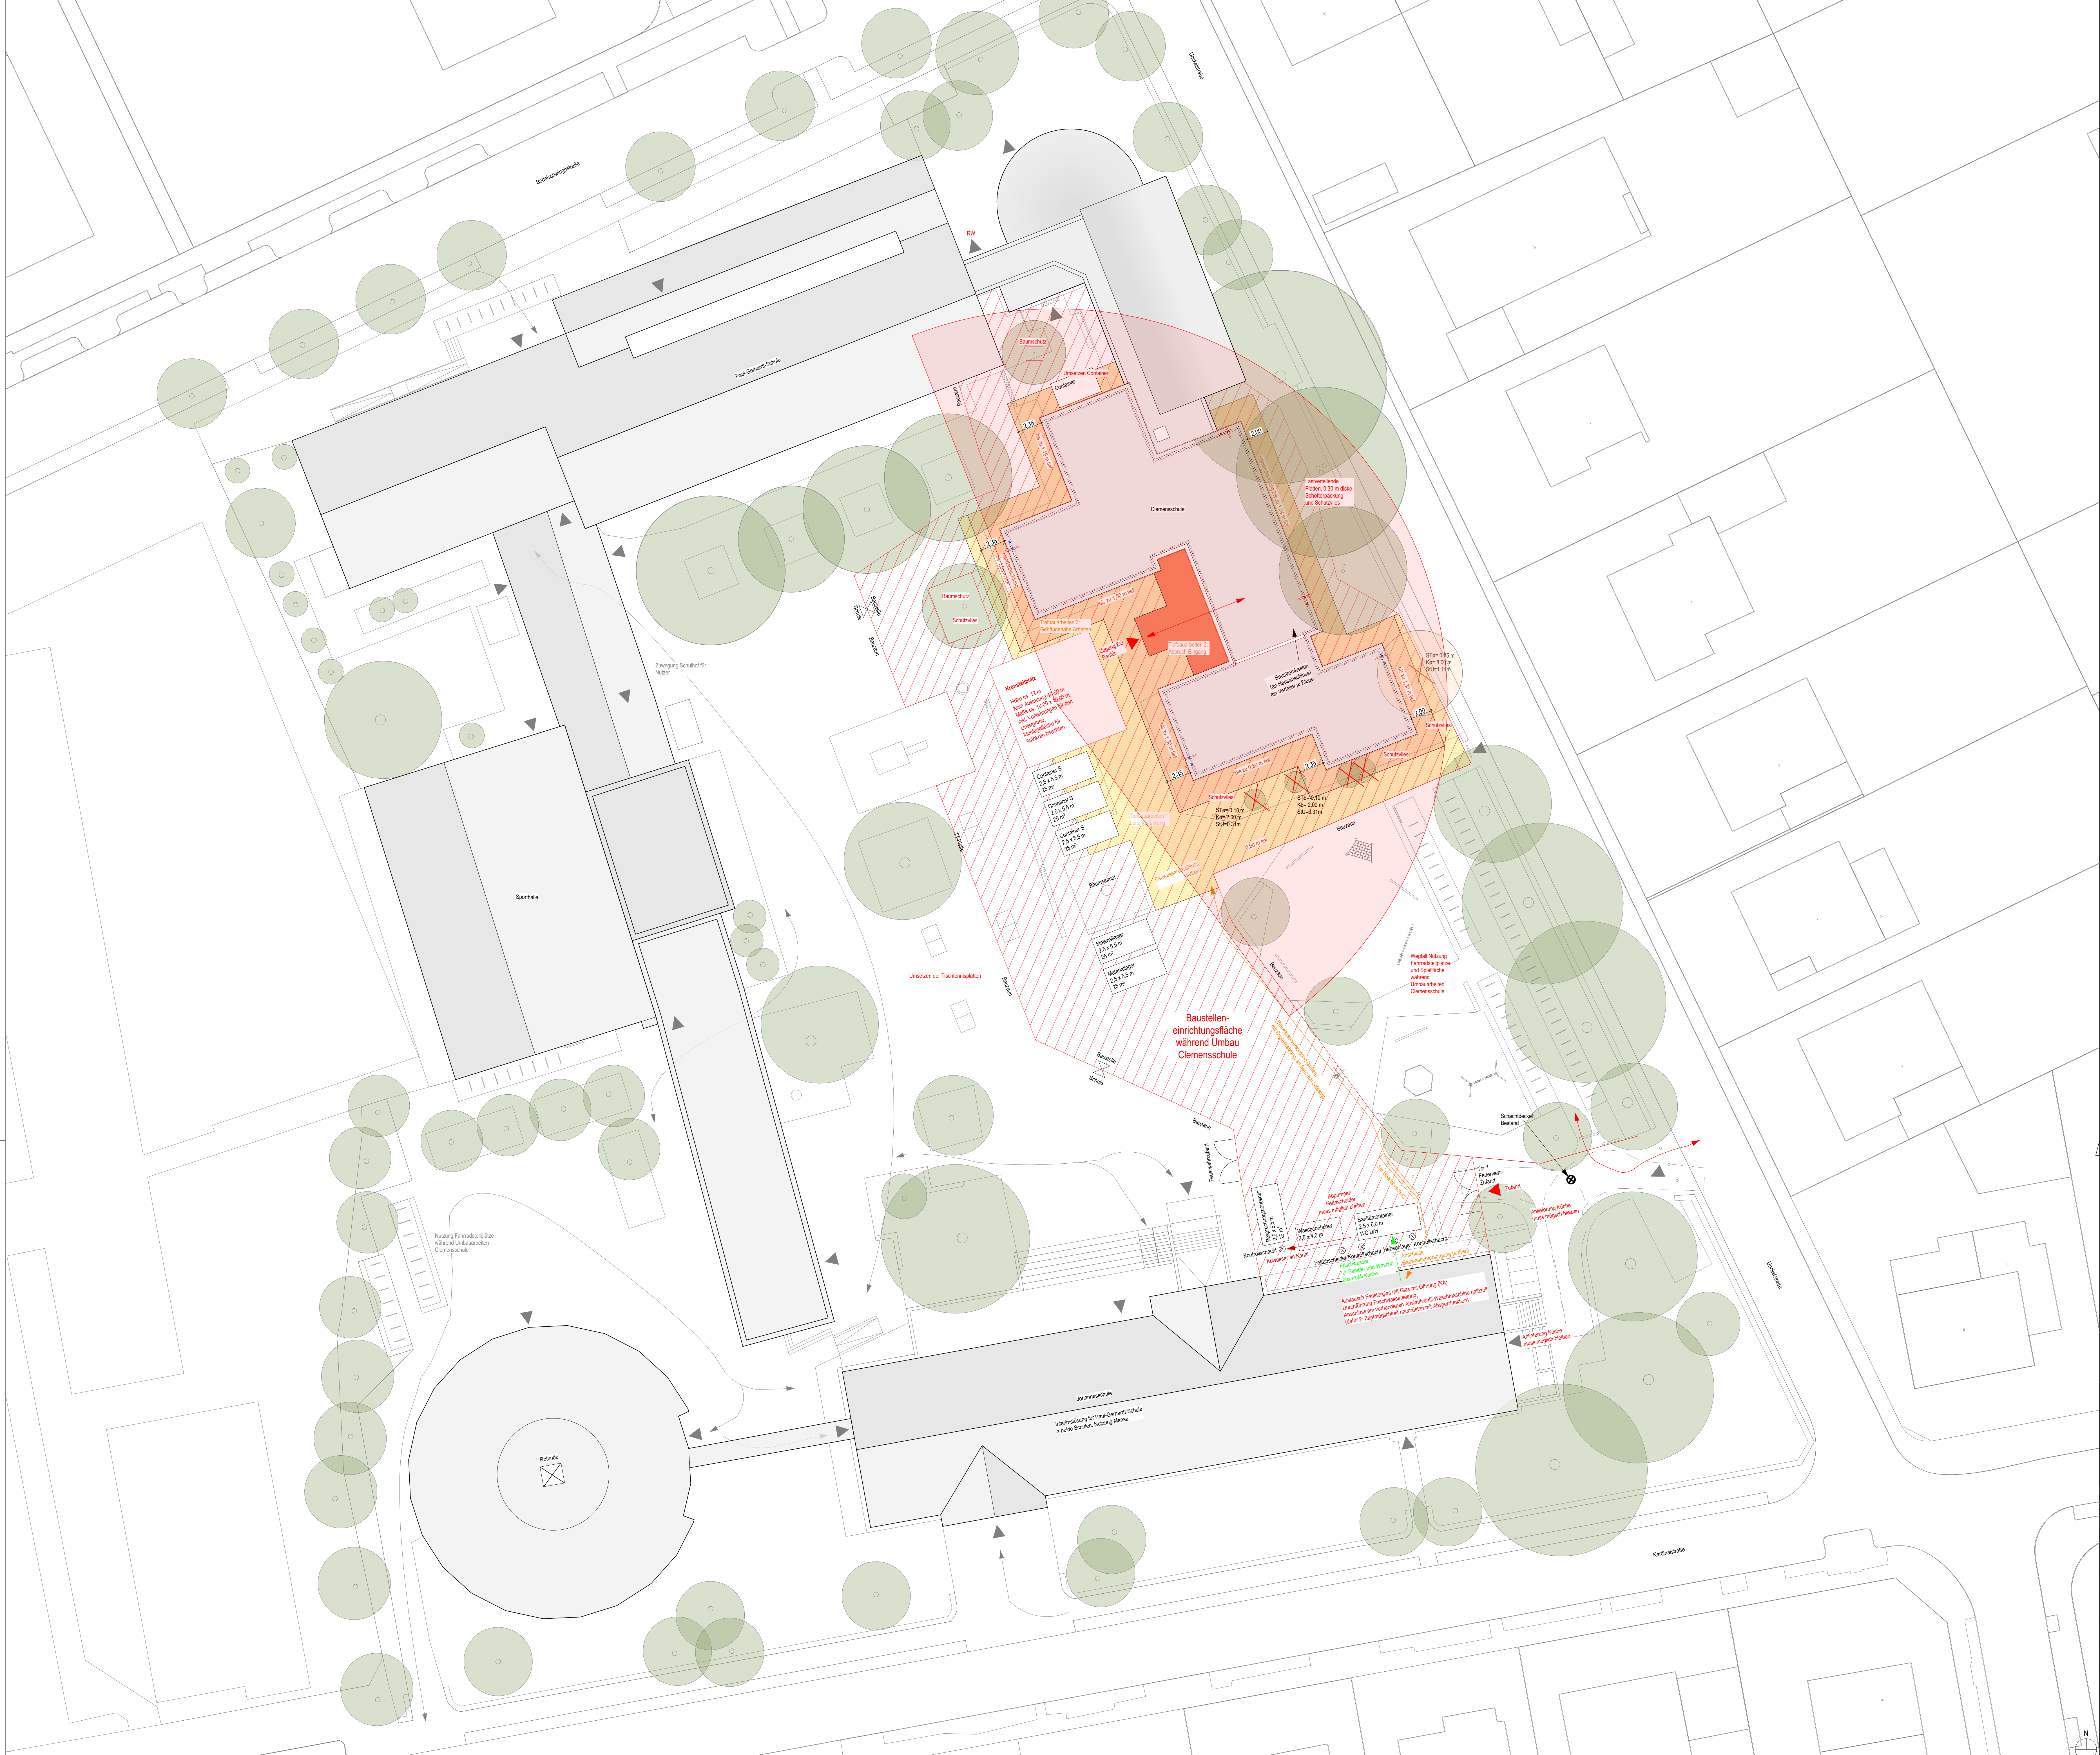

- Legende:**
- ▲ Eingänge Schulen
 - ▲ Zugang Baustelle
 - ▨ Baustelleneinrichtungsfläche / Bauzaun
 - Tiefbauarbeiten: Leitungsführung
 - Tiefbauarbeiten: Gebäudeabw.
 - Tiefbauarbeiten: Eingangsbereich
 - Hinweis rote Schrift: Hinweis
 - Gebäude
 - Bäume
 - ▲ Wege Nutzer Schule

Alle Maße sind im Bau zu prüfen.
Unstimmigkeiten sind sofort mit der Bauleitung zu klären.
Bei der Bauausführung sind die Planungen der Fachingenieure sowie die Angaben der Sonderfachleute zu beachten.
Hersteller-Firmenangaben
gallen nur mit Freigabezeichen der Objektleitung.
Alle Höhenangaben sind auf OKFF bezogen
(±0,00 = 66,51 m ü. NN).
Maßstäbe gelten vor Einzeilmäßen.

116	P-10454	Ausführungsplanung
GRU / 0	Baustelleneinrichtungsplan CL	STADT MÜNSTER
Planer/Beauf.	Planer/Beauf.	1.10.1.101
1:200	25.08.2025	Index
Merkmal	Erstellung	Index
Projektschritte	KSA_L_Clemensschule und Paul Gerhardt Schule	
Projektziele	KSA-A-557-A: Baustelleneinrichtungsplan CL	
Beauftragter	KSA-A-557-A: Baustelleneinrichtungsplan CL	
Zustimmung	Architekt und Projektmanagement	
Zustimmung	Bauteile im Bestand	
Prüfung	Fachbereichsleitung / Abteilungsleitung	
Abteilung / Technische Leitung	Abteilung / Technische Leitung	

VORABZUG

CLEMENSCHULE HILTRUP
UNKELESTRASSE 19
48165 MÜNSTER

UMBAU
PAUL-GERHARDT-SCHULE
CLEMENSCHULE EHEM.
JOHANNESCHULE