
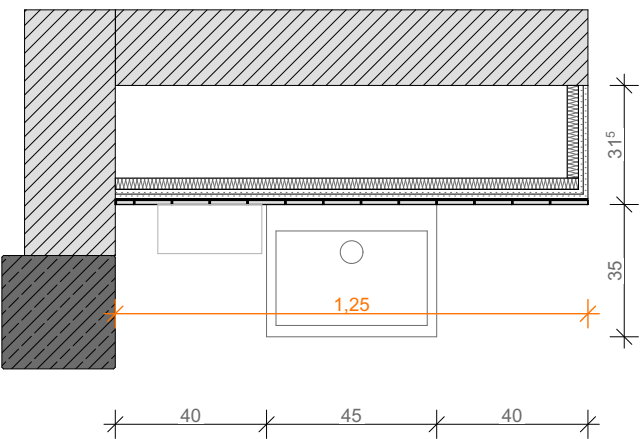


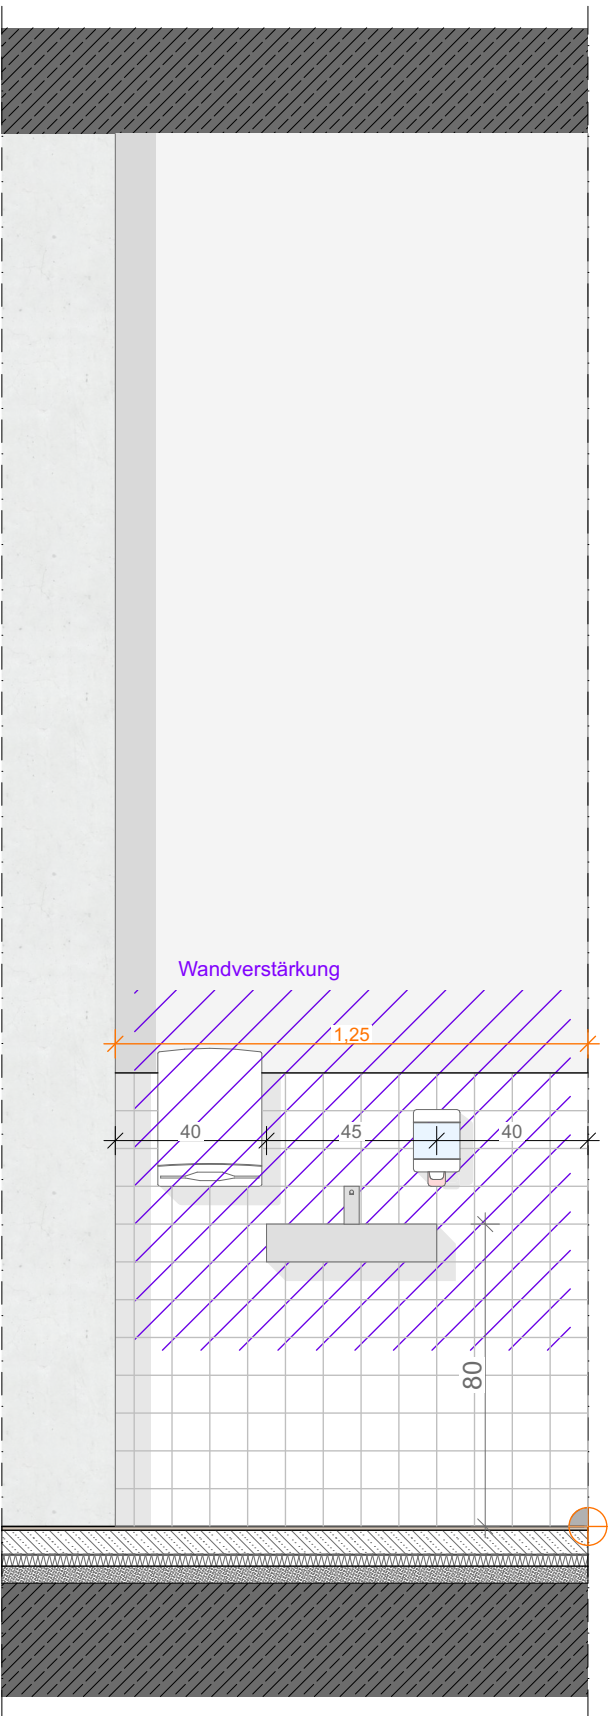

Montagehöhen Sanitärgegenstände

Schülerinnen und Schüler
nach Gebäudeleitlinie Stadt Münster

Kinder zwischen 7-11 Jahre	
WC	OK 40 cm ab OK FFB
Urinal	OK 50cm ab OK FFB
WB	OK 65 - 75 cm ab OK FFB

Seife	UK 90 cm ab OK FFB
Papier	UK 100 cm ab OK FFB

Lehrerinnen und Lehrer	
WC	OK 42 cm ab OK FFB
Urinal	OK 65cm ab OK FFB
WB	OK 85 cm ab OK FFB


Seife	UK 100 cm ab OK FFB
Papier	UK 120 cm ab OK FFB

barrierefrei nach VDI 6000-6 / GLL	
WC	OK 46 cm ab OK FFB
WB	OK 80 cm ab OK FFB
Seife	UK 100 cm ab OK FFB
Papier	UK 100 cm ab OK FFB
Spiegel mit Neigung	







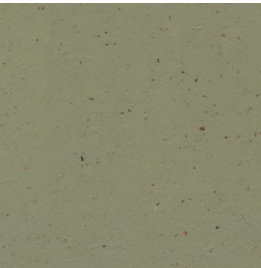

ANNETTE-VON-DROSTE-HÜLSHOFF SCHULE NIENBERGE

ADRESSE Kirmstraße 1
48161 Münster Nienberge

BAUHERR



Amt für Immobilien-
management

PROJEKT	11992_MÜN
DATUM	250903
MASSSTAB	1:20, 1:100
11992_MÜN_250903_LP5 - A_ 42414 _Waschbecken Klassenräume 1,25m	

Zuarbeit Ausschreibung

PLANINHALT	Waschbecken Klassenräume 1,25m
PLANNUMMER	42414

NUR FÜR DIE
AUSSCHREIBUNG