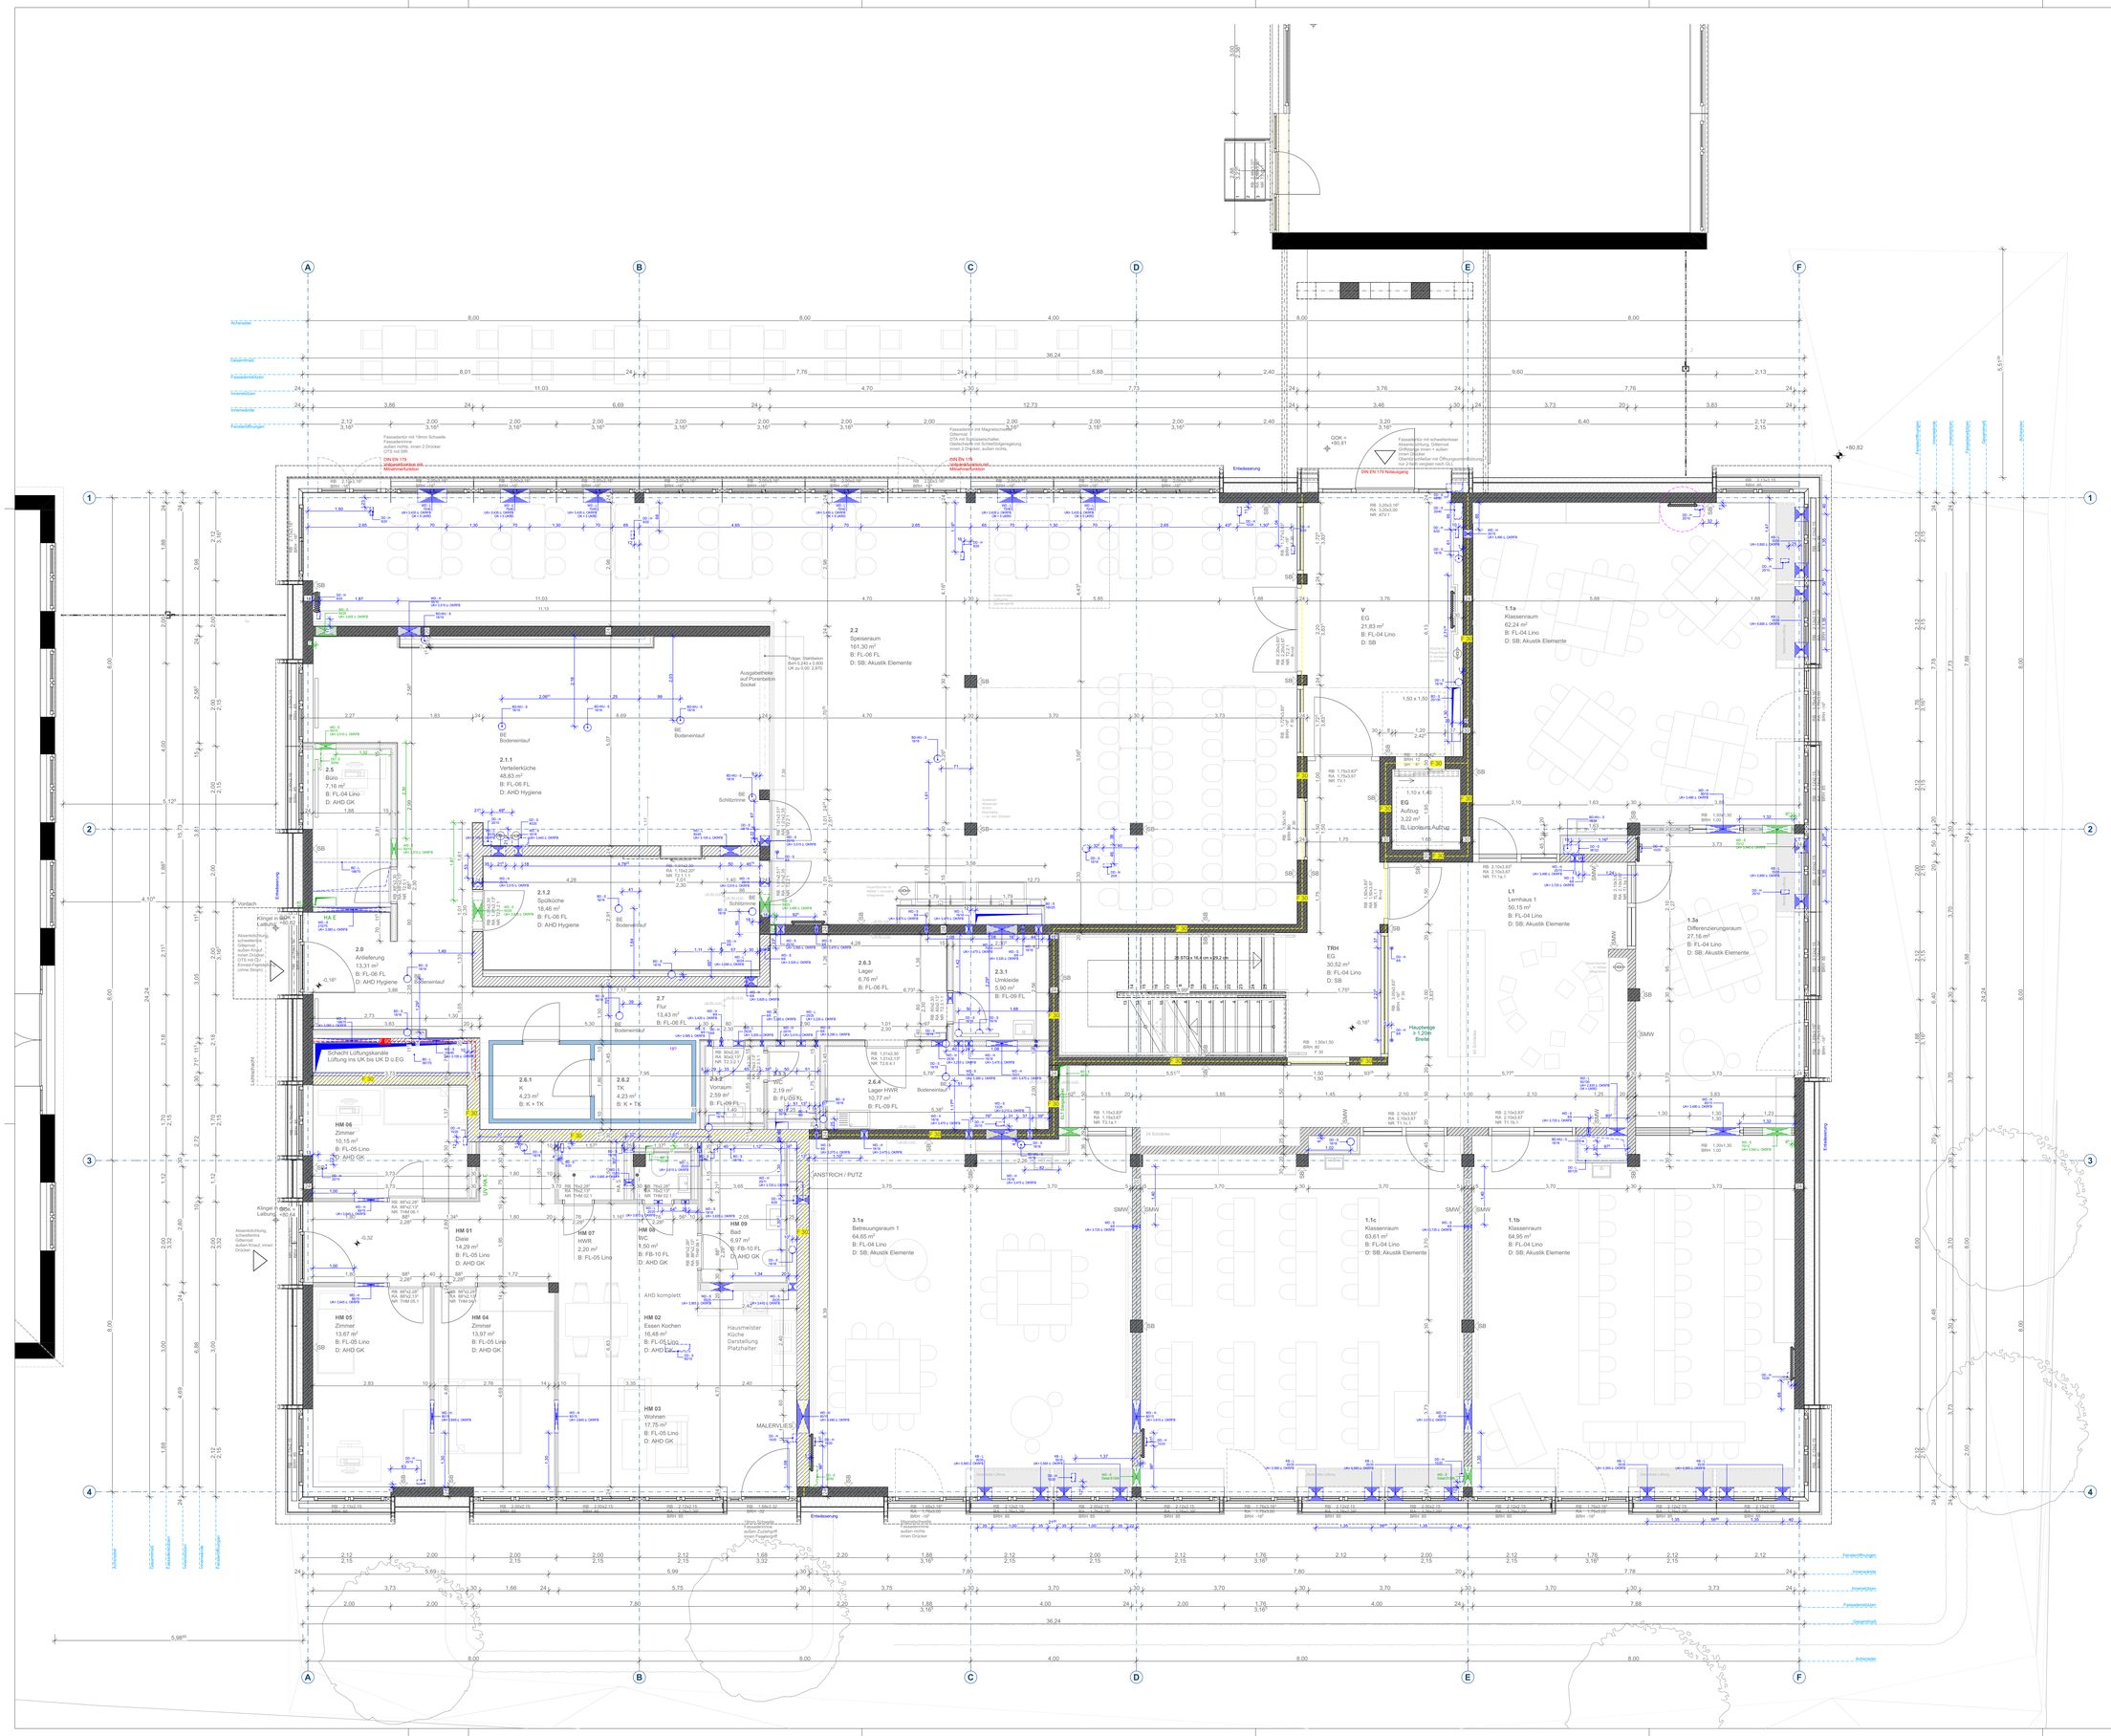
2.2
Speiseraum
161,30 m²
B: FL-06 FL
D: SB; Akustik Elemente
1.1a
Klassenraum
62,24 m²
B: FL-04 Lino
D: SB; Akustik Elemente
2.1.1
Verteilerküche
48,83 m²
B: FL-06 FL
D: AHD Hygiene
2.5
Büro
7,16 m²
B: FL-04 Lino
D: AHD GK
2.0
Anlieferung
13,31 m²
B: FL-06 FL
D: AHD Hygiene
2.1.2
Spülküche
18,46 m²
B: FL-06 FL
D: AHD Hygiene
2.7
Flur
13,43 m²
B: FL-06 FL
2.6.1
K
4,23 m²
B: K + TK
2.6.2
TK
4,23 m²
B: K + TK
2.6.3
Lager
6,76 m²
B: FL-06 FL
2.6.4
Lager HWR
10,77 m²
B: FL-09 FL
2.3.1
Umkleide
5,90 m²
B: FL-09 FL
2.3.2
Vorraum
2,59 m²
B: FL-09 FL
2.3.3
WC
2,19 m²
B: FL-09 FL
V
EG
21,83 m²
B: FL-04 Lino
D: SB
EG
Aufzug
3,22 m²
B: Linoleum Aufzug
TRH
EG
30,52 m²
B: FL-04 Lino
D: SB
L1
Lernhaus 1
50,15 m²
B: FL-04 Lino
D: SB; Akustik Elemente
1.3a
Differenzierungsraum
27,15 m²
B: FL-04 Lino
D: SB; Akustik Elemente
3.1a
Betreuungsraum 1
64,65 m²
B: FL-04 Lino
D: SB; Akustik Elemente
1.1c
Klassenraum
63,61 m²
B: FL-04 Lino
D: SB; Akustik Elemente
1.1b
Klassenraum
64,95 m²
B: FL-04 Lino
D: SB; Akustik Elemente
HM 06
Zimmer
10,15 m²
B: FL-05 Lino
D: AHD GK
HM 05
Zimmer
13,67 m²
B: FL-05 Lino
D: AHD GK
HM 04
Zimmer
13,97 m²
B: FL-05 Lino
D: AHD GK
HM 01
Diele
14,29 m²
B: FL-05 Lino
D: AHD GK
HM 07
HWR
2,20 m²
B: FL-05 Lino
HM 08
WC
1,50 m²
B: FB-10 FL
D: AHD GK
HM 09
Bad
6,97 m²
B: FB-10 FL
D: AHD GK
HM 02
Essen Kochen
16,48 m²
B: FL-05 Lino
D: AHD GK
HM 03
Wohnen
17,75 m²
B: FL-05 Lino
D: AHD GK
Hausmeister
Küche
Darstellung
Platzhalter
Schacht Lüftungskanäle
Lüftung ins UK Ds UK D ü.EG
ANSTRICH / PUTZ
MALERVLIES
Entwässerung
DIN EN 179 Notausgang
DIN EN 179
Volksentrauchungsanlage
Mitnehmerfunktion
Fassadentür mit 15mm Schwelle
Fassadentür
Gitterrost 4
CTA mit Schmutzschalter
Gitterrost 3
Fassadentür mit Magnetschnappschloss
Gitterrost 1
CTA mit Schmutzschalter
Gitterrost 2
Fassadentür mit schwellenloser Ausführung, Gitterrost
Gitterrost 5
Fassadentür mit Schwellenlüftung
Gitterrost 6
Fassadentür mit Schwellenlüftung
Gitterrost