


SCHNITT A-A

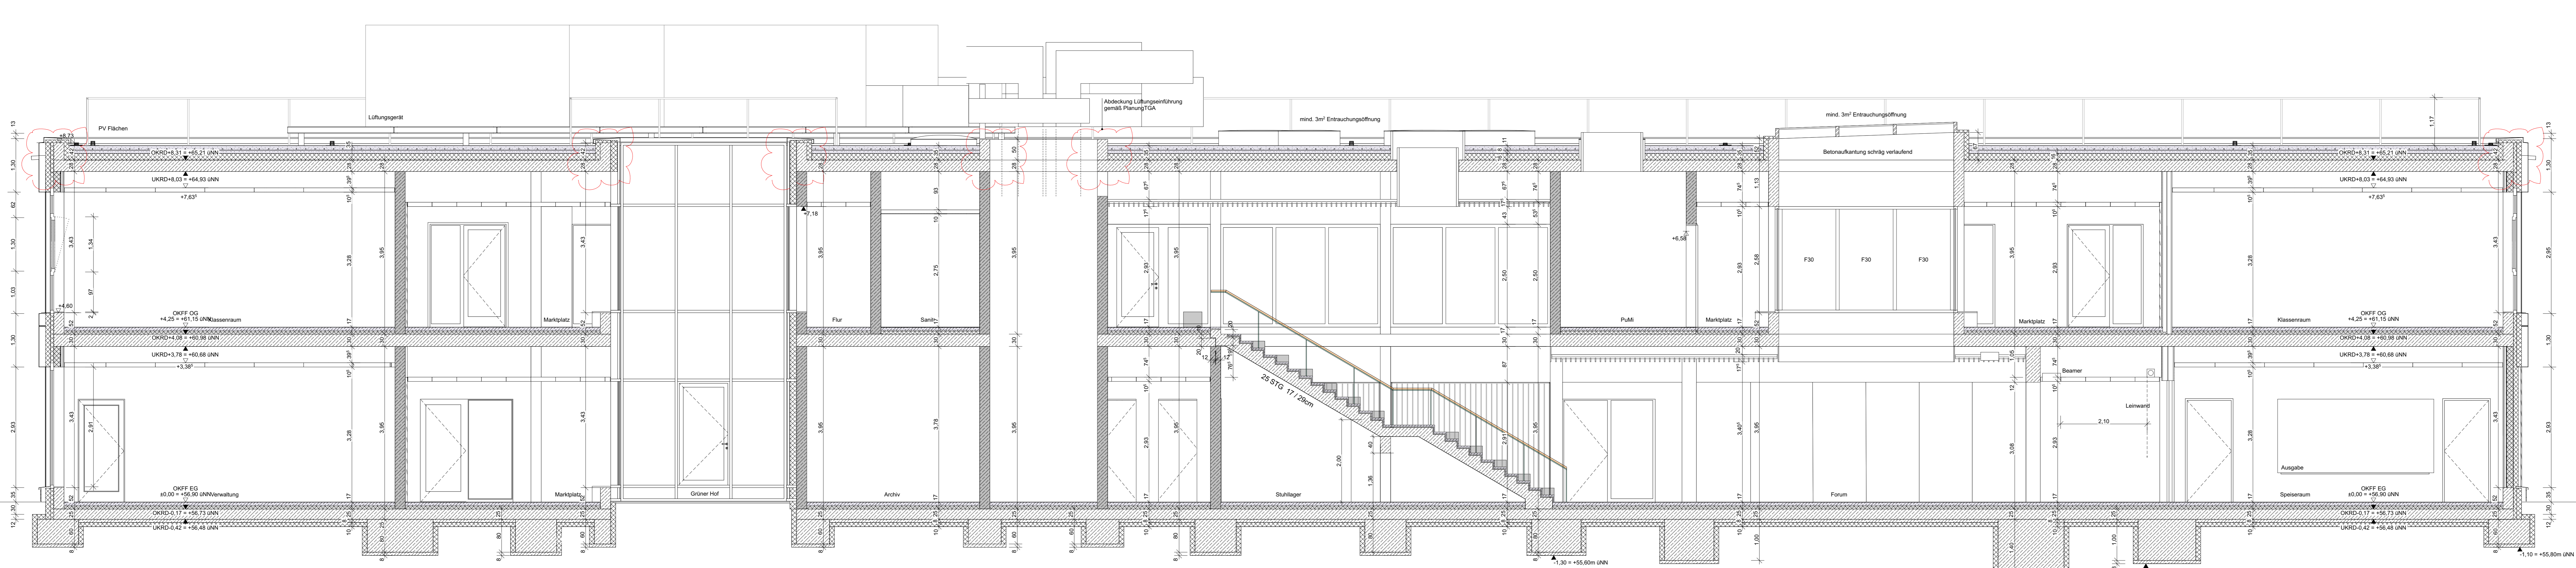

**LEGENDE**



**MATERIAL**


**KOTEN**


**DURCHBRÜCHE**


**ABKÜRZUNGEN**


SCHNITT E-E

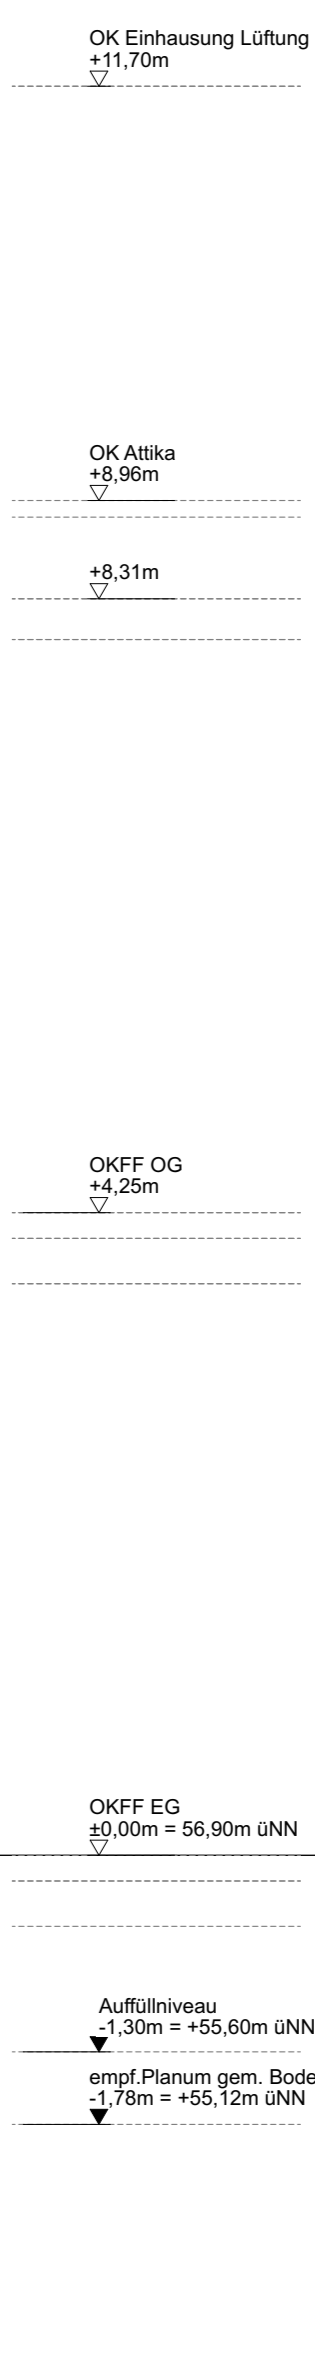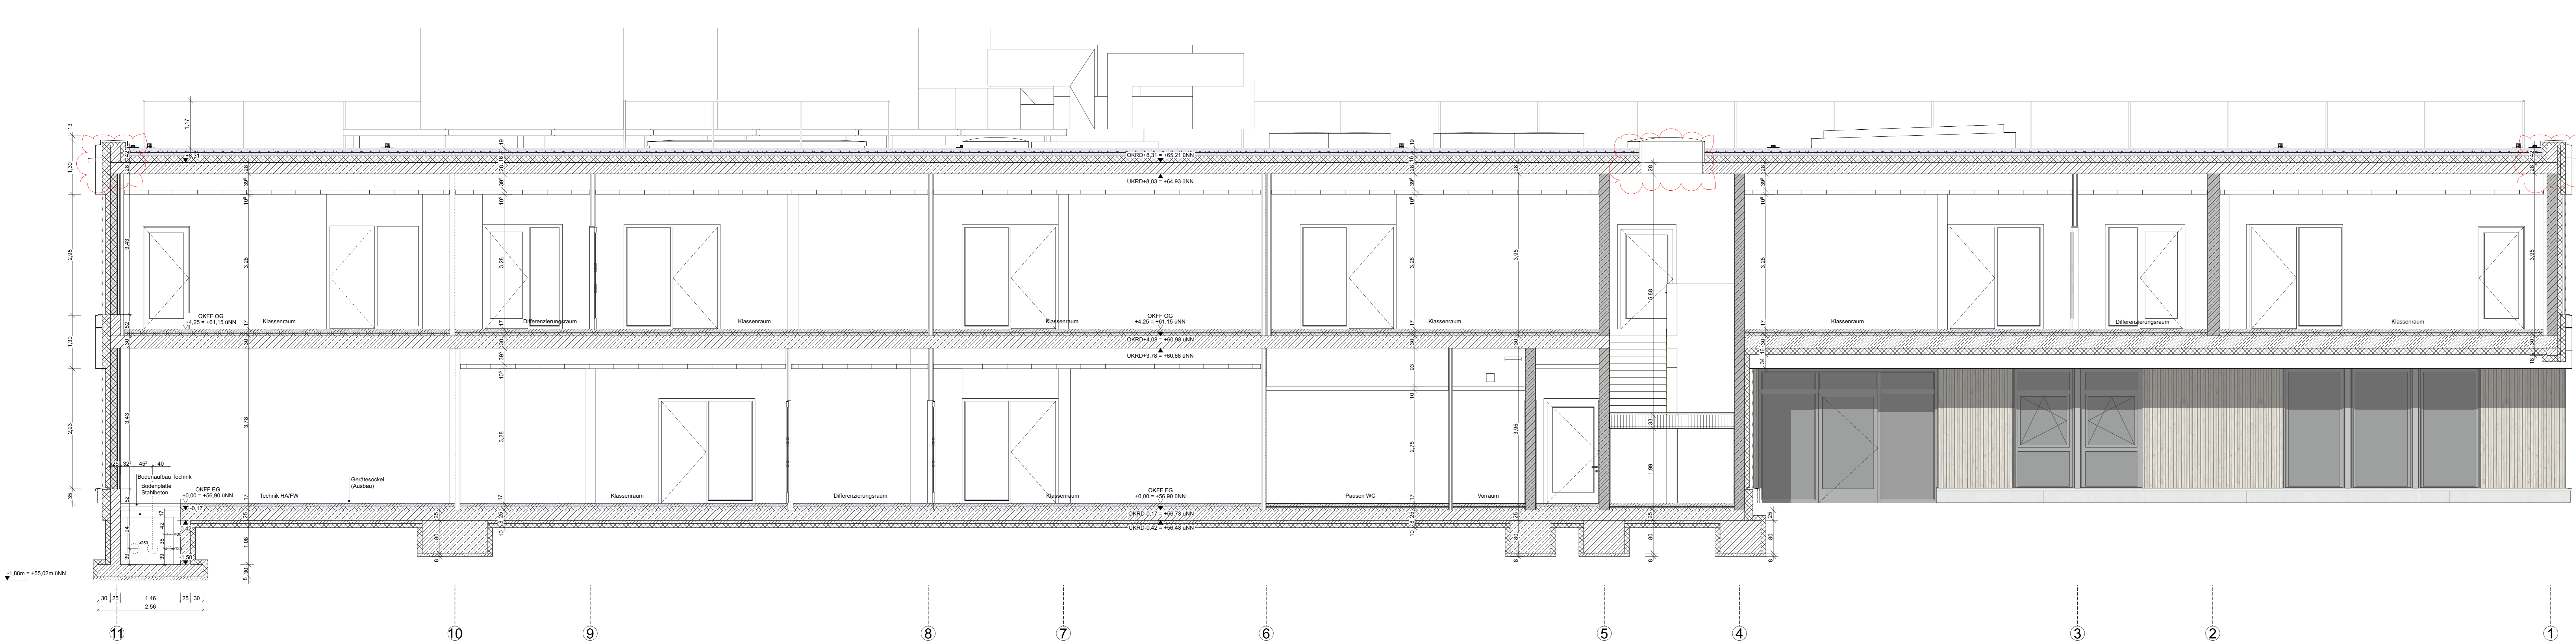

**706\_5\_SG\_SN -- 001\_05\_SCHNITTE A-A, E-E**

**SCHNITTE A-A, E-E**

Maßstab	Format	Datum	Plansteller
1:50	1188x841 A0	18.11.25	SRA

**PROJEKT**  
**MELANCHTHONSCHULE MÜNSTER**  
Königsbergstraße 91 | 48157 Münster

**BAUHERR**  
Bauwerke Münster GmbH  
Klarnastraße 10 | 48153 Münster

**ARCHITEKT**  
**SCHAFITRAUM**  
Dahle-Dürndam-Hesse PartGmbH  
Christian Dürndam  
Varnsdorferstraße 32  
20457 Hamburg  
Tel: +49 (0) 40-5719949-0  
E-Mail: mün-21-03@schafitraum.net