



SCHNITT D-D

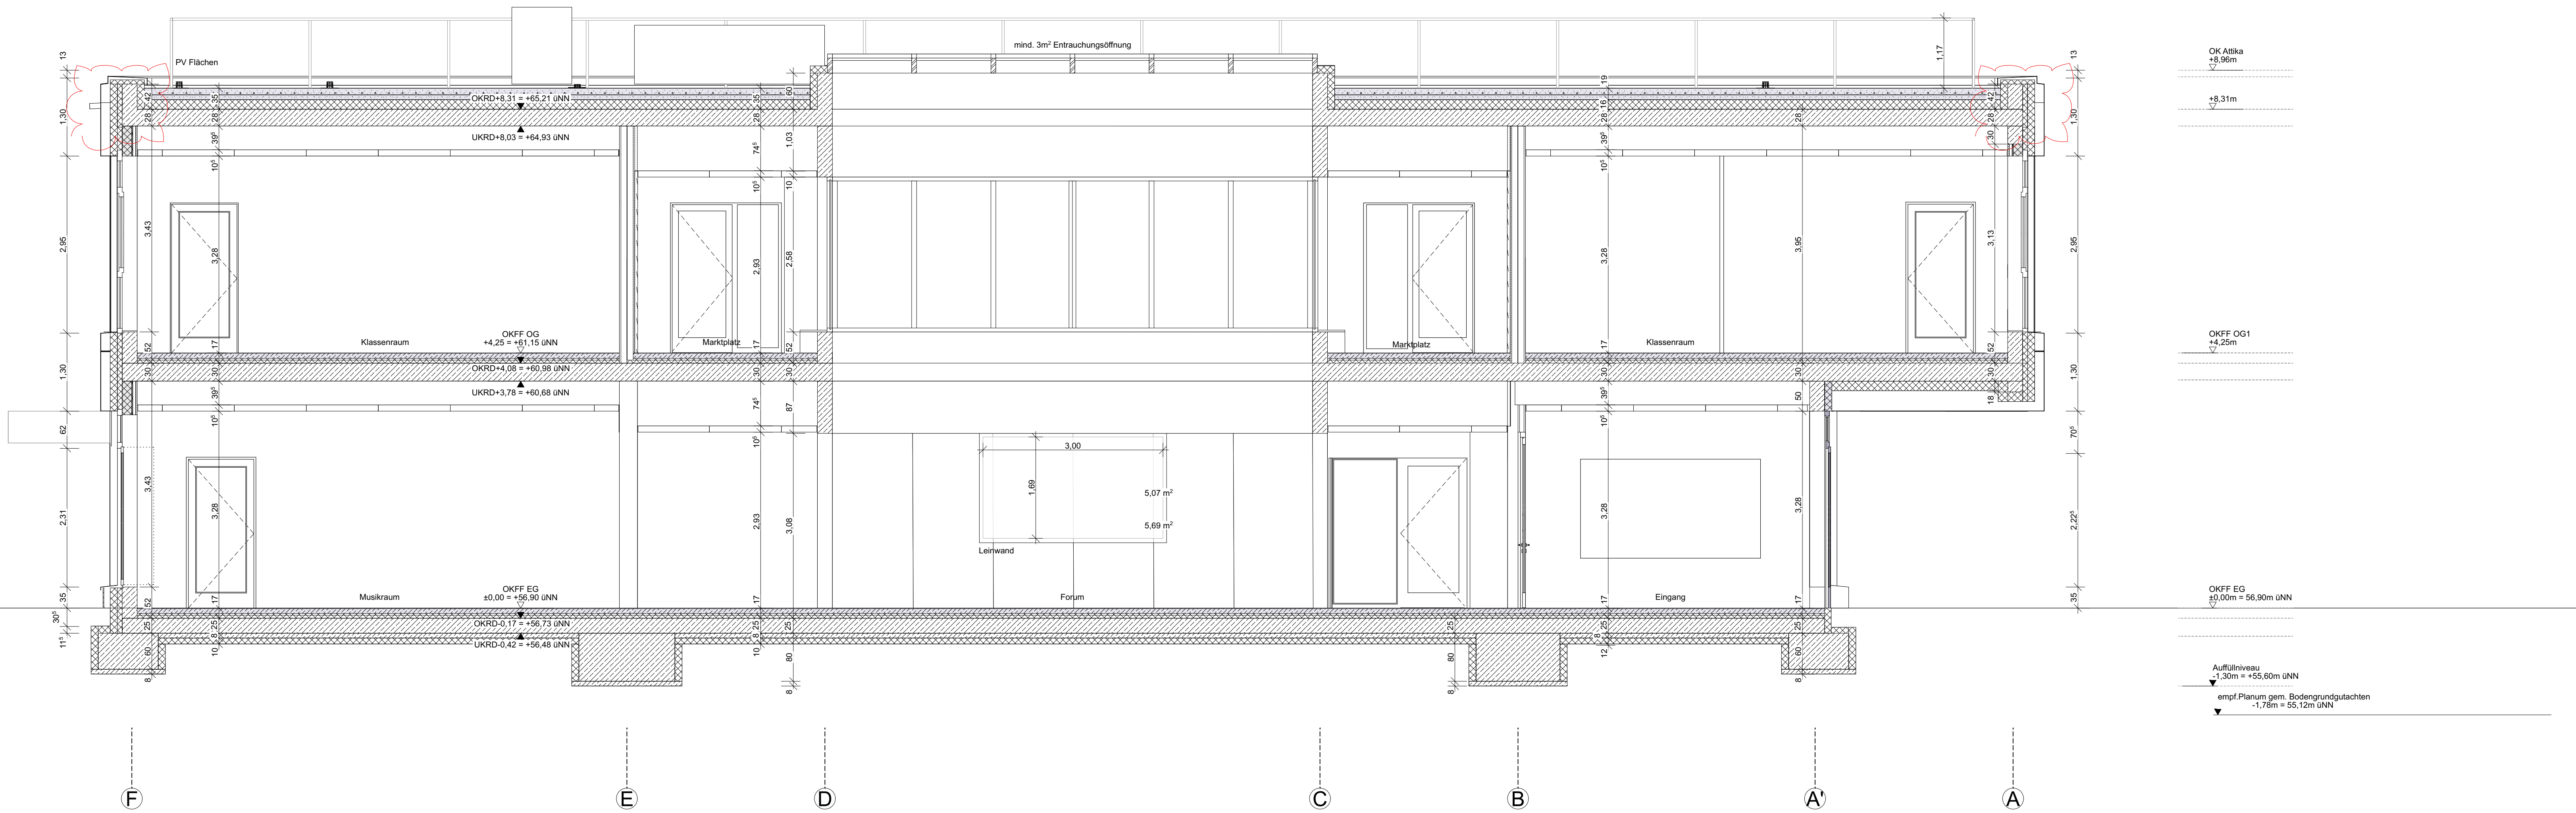

SCHNITT F-F

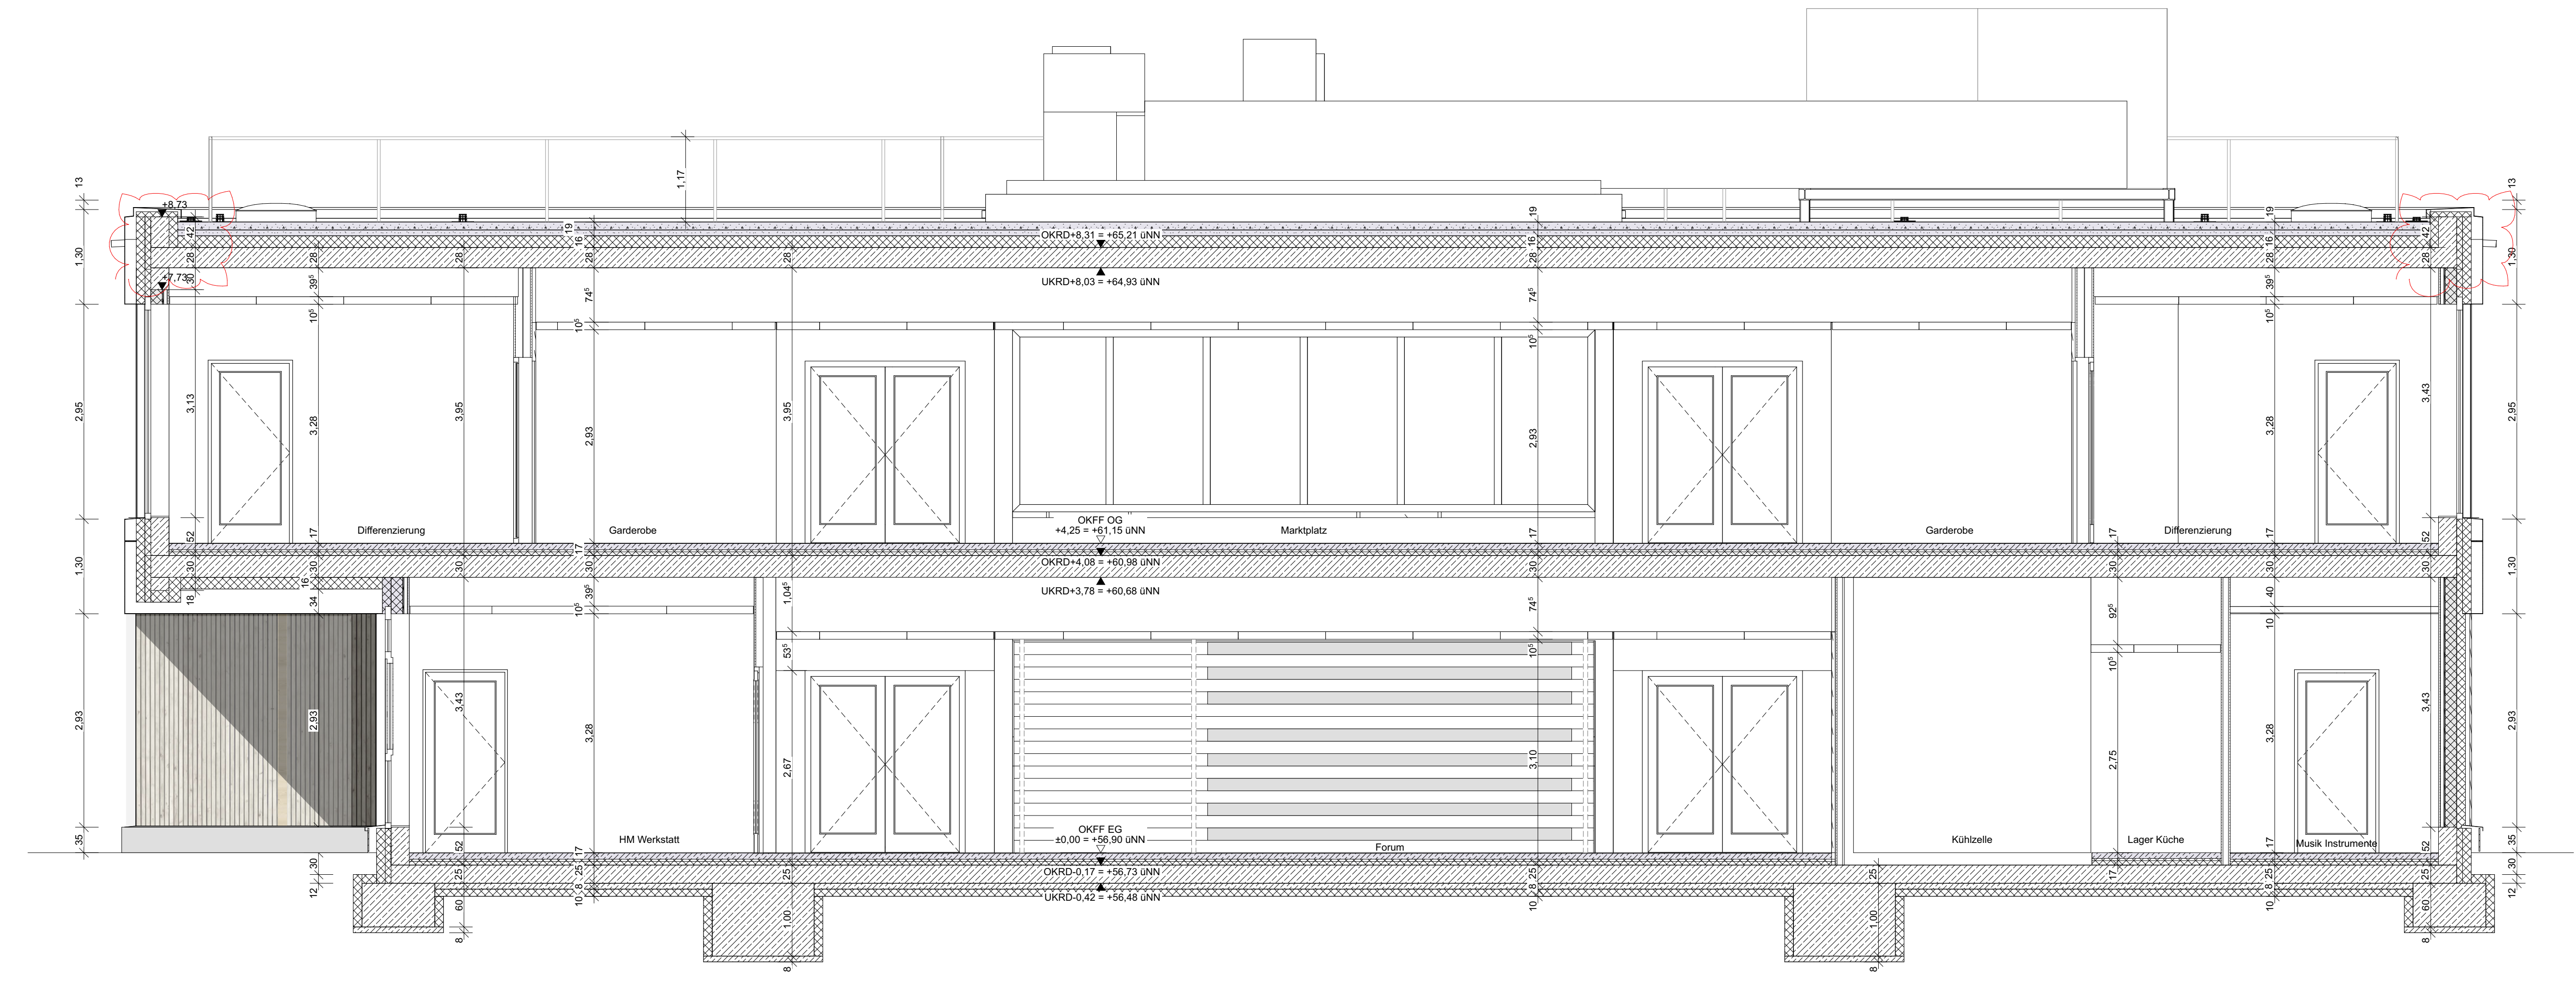


LEGENDE			
MATERIAL			
	Stahlbeton		MW Kalksandstein
	Stahlbetonfertigteile		MW Hochlochziegel
	Beton unbewehrt		MW Porenbeton
	Stahlbauteil		Estrich
	Holzbauteil		Gipskarton
	Dämmung hart		Dämmung weich
	Dämmung Perlite		Substrat
	gewachsener Boden		
KOTEN			
	OKG Oberkante Gelände		UKFD Unterseite Fertigdecke
	OKFF Oberkante Fertigfußboden		UKST Unterseite Sturz
	OKRD Oberkante Rohdecke		UKUZ Unterseite Unterzug
	UKWD Unterseite Rohdecke		UKVD Unterseite Dämmung
	OKRBR Brüstungshöhe roh		OKFBR Brüstungshöhe fertig
	VKR Vorderkante roh		VKF Vorderkante fertig
DURCHBRÜCHE			
	FD Fundamentdurchbruch		BD Bodendurchbruch
	FA Fundamentausparung		BA Bodenausparung
	WD Wanddurchbruch		BS Wandschleitz
	WA Wandausparung		FBA Fußbodenausparung
	WS Wandschleitz		DA Deckenausparung
	DS Deckenschleitz		KB Kernbohrung Wand
ABKÜRZUNGEN			
	S Sanitärtechnik		L Lüftungstechnik
	H Heizungstechnik		G Gasanlagen
	K Kältetechnik		REV Revisionsöffnung
	E Elektrotechnik		NA Notausgang
	BS Brandschutztechnik		BW Brandwand
	BE Bodenentwurf		RR Regenfallrohr
	DE Nachentwurf		NE Notablauf

706_5_SG_SN_--_003_05_SCHNITTE D-D, F-F

SCHNITTE D-D, F-F

Maßstab	Format	Datum	Planersteller
1:50	1189x841 A0	18.11.25	SRA

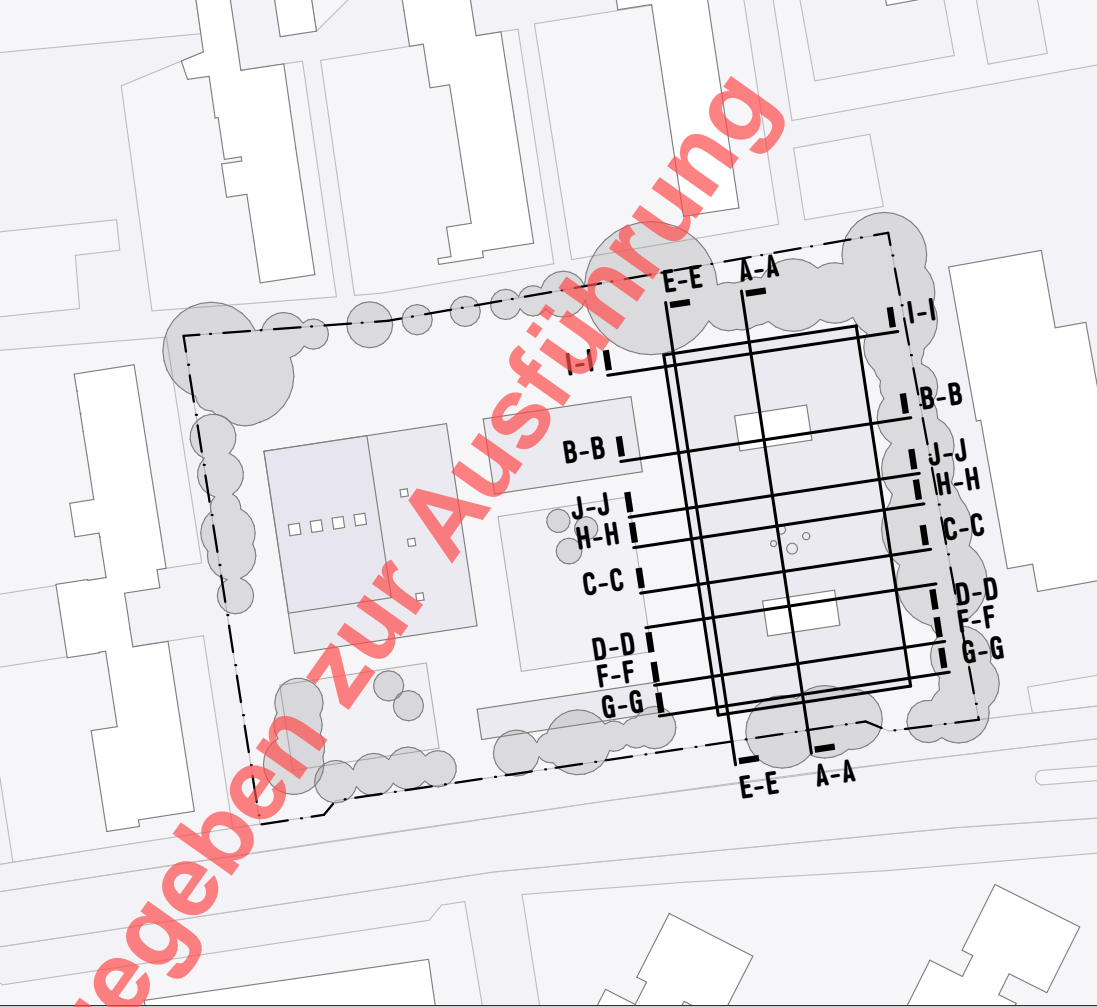

PROJEKT MELANCHTHONSCHULE MÜNSTER Königsbergerstraße 91 48157 Münster	
BAUHERR Bauwerke Münster GmbH Klimentstraße 10 Stadthaus 1 48143 Münster	ARCHITEKT SCHALTRAUM Dahle-Durand-Helke PartGmbH Christian Durand Versammlungsstraße 32 20457 Hamburg Tel: +49 (0) 40-5719949-0 E-Mail: msm-21-03@schaltraum.net