



SNITT I-I

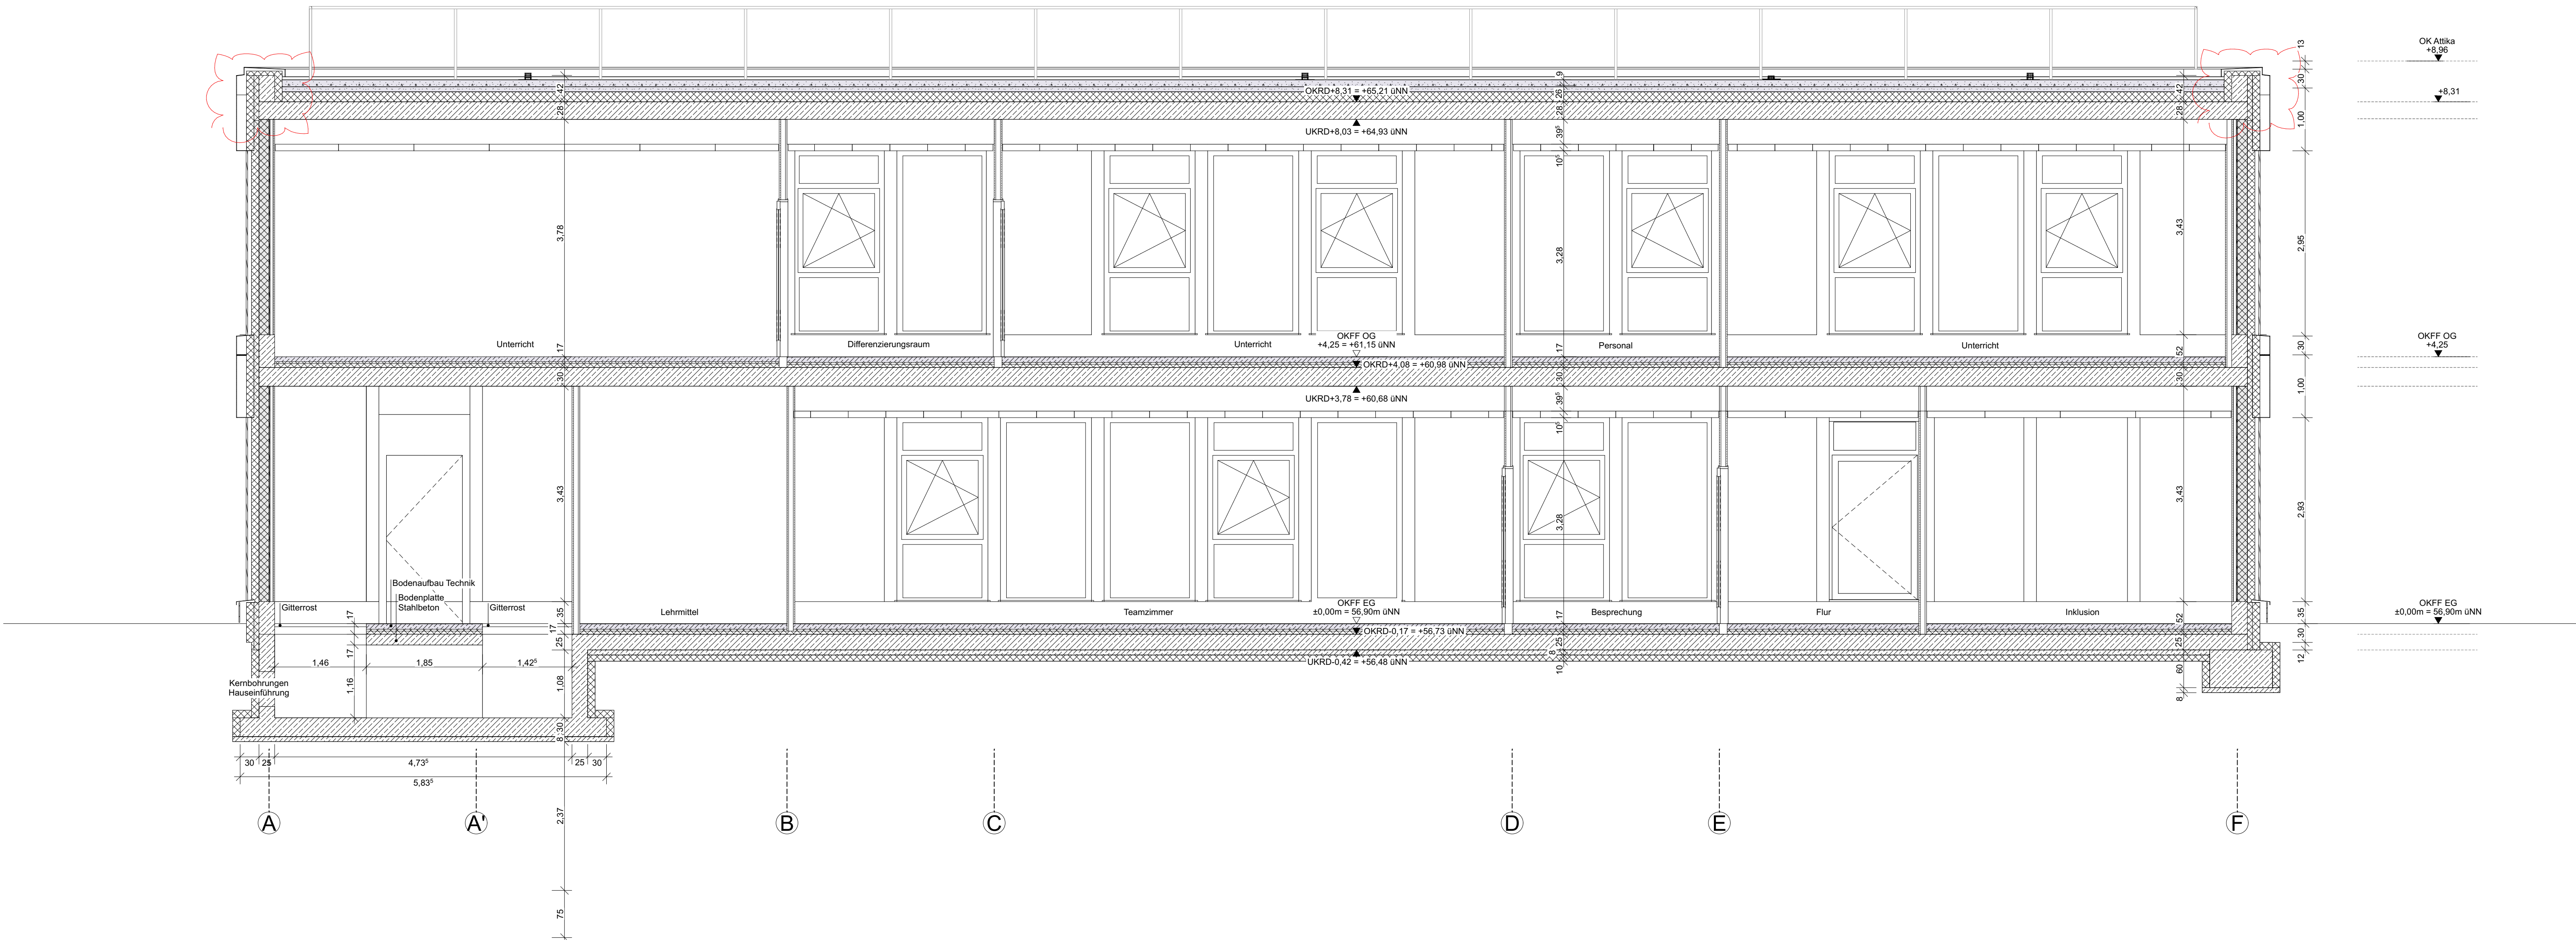

SNITT J-J

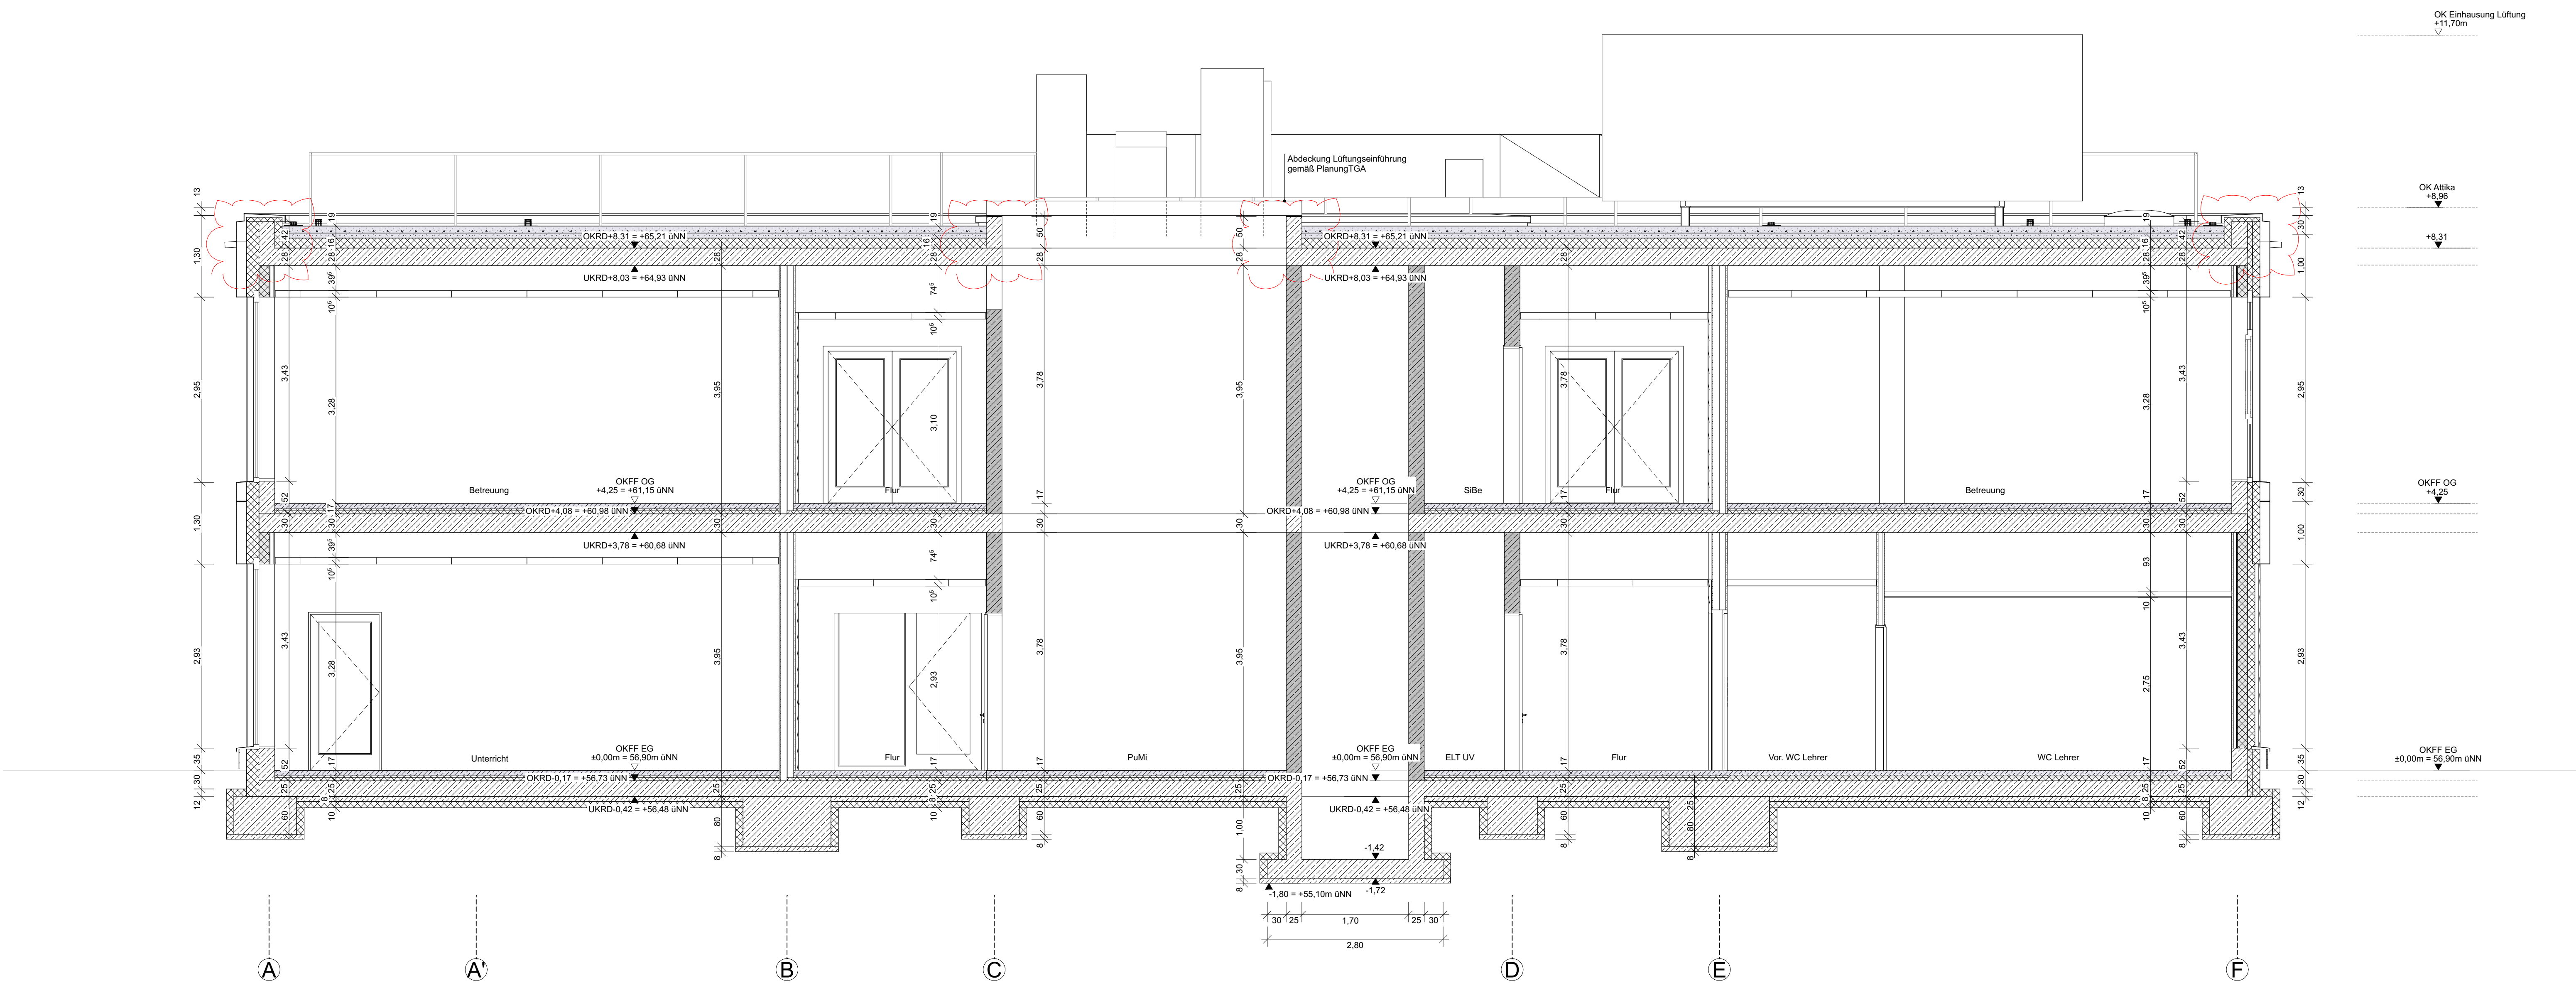


LEGENDE			
MATERIAL			
	Stahlbeton		MW Kalksandstein
	Stahlbetonfertigteile		MW Hochlochziegel
	Beton unbewehrt		MW Porenbeton
	Stahlbauteil		Estrich
	Holzbauteil		Gipskarton
	Dämmung hart		Dämmung weich
	Dämmung Perlite		Substrat
	gewachsender Boden		
KOTEN			
	OKG Oberkante Gelände		UKFD Unterkante Fertigdecke
	OKFF Oberkante Fertigfußboden		UKST Unterkante Sturz
	OKRD Oberkante Rohdecke		UKUZ Unterkante Unterzug
	UKRD Unterkante Rohdecke		UKWD Unterkante Dämmung
	OKRBR Brüstungshöhe roh		OKFBR Brüstungshöhe fertig
	VKR Vorderkante roh		VKF Vorderkante fertig
DURCHBRÜCHE			
	FD Fundamentdurchbruch		BD Bodendurchbruch
	FA Fundamenteinsparung		BA Bodeneinsparung
	WD Wänddurchbruch		BS Bodenschlitz
	WA Wändeinsparung		DB Deckendurchbruch
	WS Wändschlitz		DA Deckeneinsparung
	DS Deckenschlitz		FBS Fußbodeneinsparung
	KB Kernbohrung Wand		KB Kernbohrung Decke
ABKÜRZUNGEN			
	S Sanitärtechnik		L Lüftungstechnik
	H Heizungstechnik		G Gasanlagen
	K Kältetechnik		REV Revisionsöffnung
	E Elektrotechnik		NA Notausgang
	BS Brandschutztechnik		BW Brandwand
	BE Bodenentwurf		RR Regenfallrohr
	DE Deckeneinsparung		NE Notablauf

Ständige Maße sind vom Unternehmer eigenverantwortlich am Bau zu prüfen.
Alle Werkstoffe sind nur in Verbindung mit den gültigen Schutz- und Bewehrungsplänen des Tragwerksplaners, sowie den Durchschneisplänen der Fachingenieure gültig und über den ergänzenden Angaben.
Drehrichtungen sind nach Angabe Tragwerksplaner auszuführen.
Der Ausführer ist verpflichtet, den Auftraggeber auf etwaige Unstimmigkeiten der Ausführungsunterlagen hinzuweisen (VOR § 3.3).

706_5_SG_SN -- 005_02_SCHNITTE I-I, J-J

SNITTE I-I, J-J

Maßstab	Format	Datum	Planersteller
1:50	1189x841 A0	18.11.25	SRA

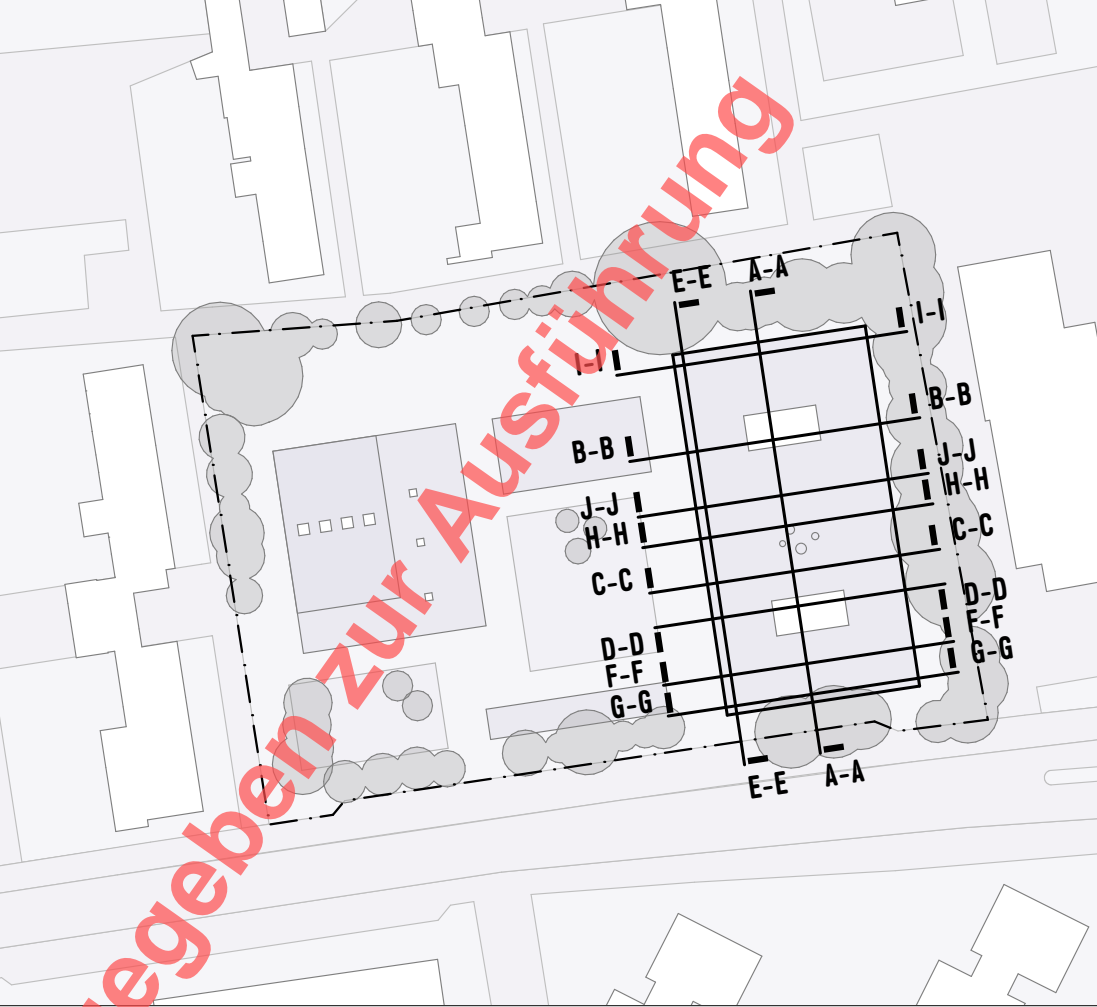

± 0.00 = 56.90m üNN = OKFF EG

PROJEKT
MELANCHTHONSCHULE MÜNSTER
Königsbergerstraße 91 | 48157 Münster

BAUHERR Bauwerke Münster GmbH Klimmenstraße 10 Stadthaus 1 48143 Münster	ARCHITEKT SCHALTRAUM Dahle-Diurdam-Heise PartGmbH Versammlungsstraße 32 20457 Hamburg Tel: +49 (0) 40-5719949-0 E-Mail: msm-21-03@schaltraum.net
--	--