



STADT MÜNSTER

STADT MÜNSTER

Amt für Immobilien-  
management


### Erweiterung

**Bodelschwinghschule**

Gutenbergsstrasse 44

Gutenbergstrasse 14  
48151 Münster



 






|  |   |                           |
|--|---|---------------------------|
| <b>5.503</b>                                 | <b>317</b>                                | <b>Ausführungsplanung</b> |
| Zustandshenr                                 | Hauptgenr                                 | Mehrphas                  |
| <b>GR</b>                                    | <b>1.OG Bestandsbau</b>                   |                           |
| Projektzueil:                                | Projektid:                                | Phasengr.: "Vorstud."     |
| <b>1:50</b>                                  | <b>19.03.25</b>                           |                           |
| Modellst.                                    | Dreieckig                                 | Index:                    |
| <b>Projektskizzen:</b>                       |   |                           |
| 317_AP_Baukz_BA2_250227_vwpy                 |   |                           |
| Projektname:                                 |   |                           |
| <b>Planbestimmung:</b>                       |   |                           |
| <b>Zeichnung:</b>                            | Architektur und Projektbeschreibung       |                           |
|  |   |                           |
| <b>Problemlösung:</b>                        | Funktionsbereiche / Nutzungsanforderungen |                           |
|  |   |                           |
| <b>Gutenbergstrasse 14<br/>48151 Münster</b> |   |                           |





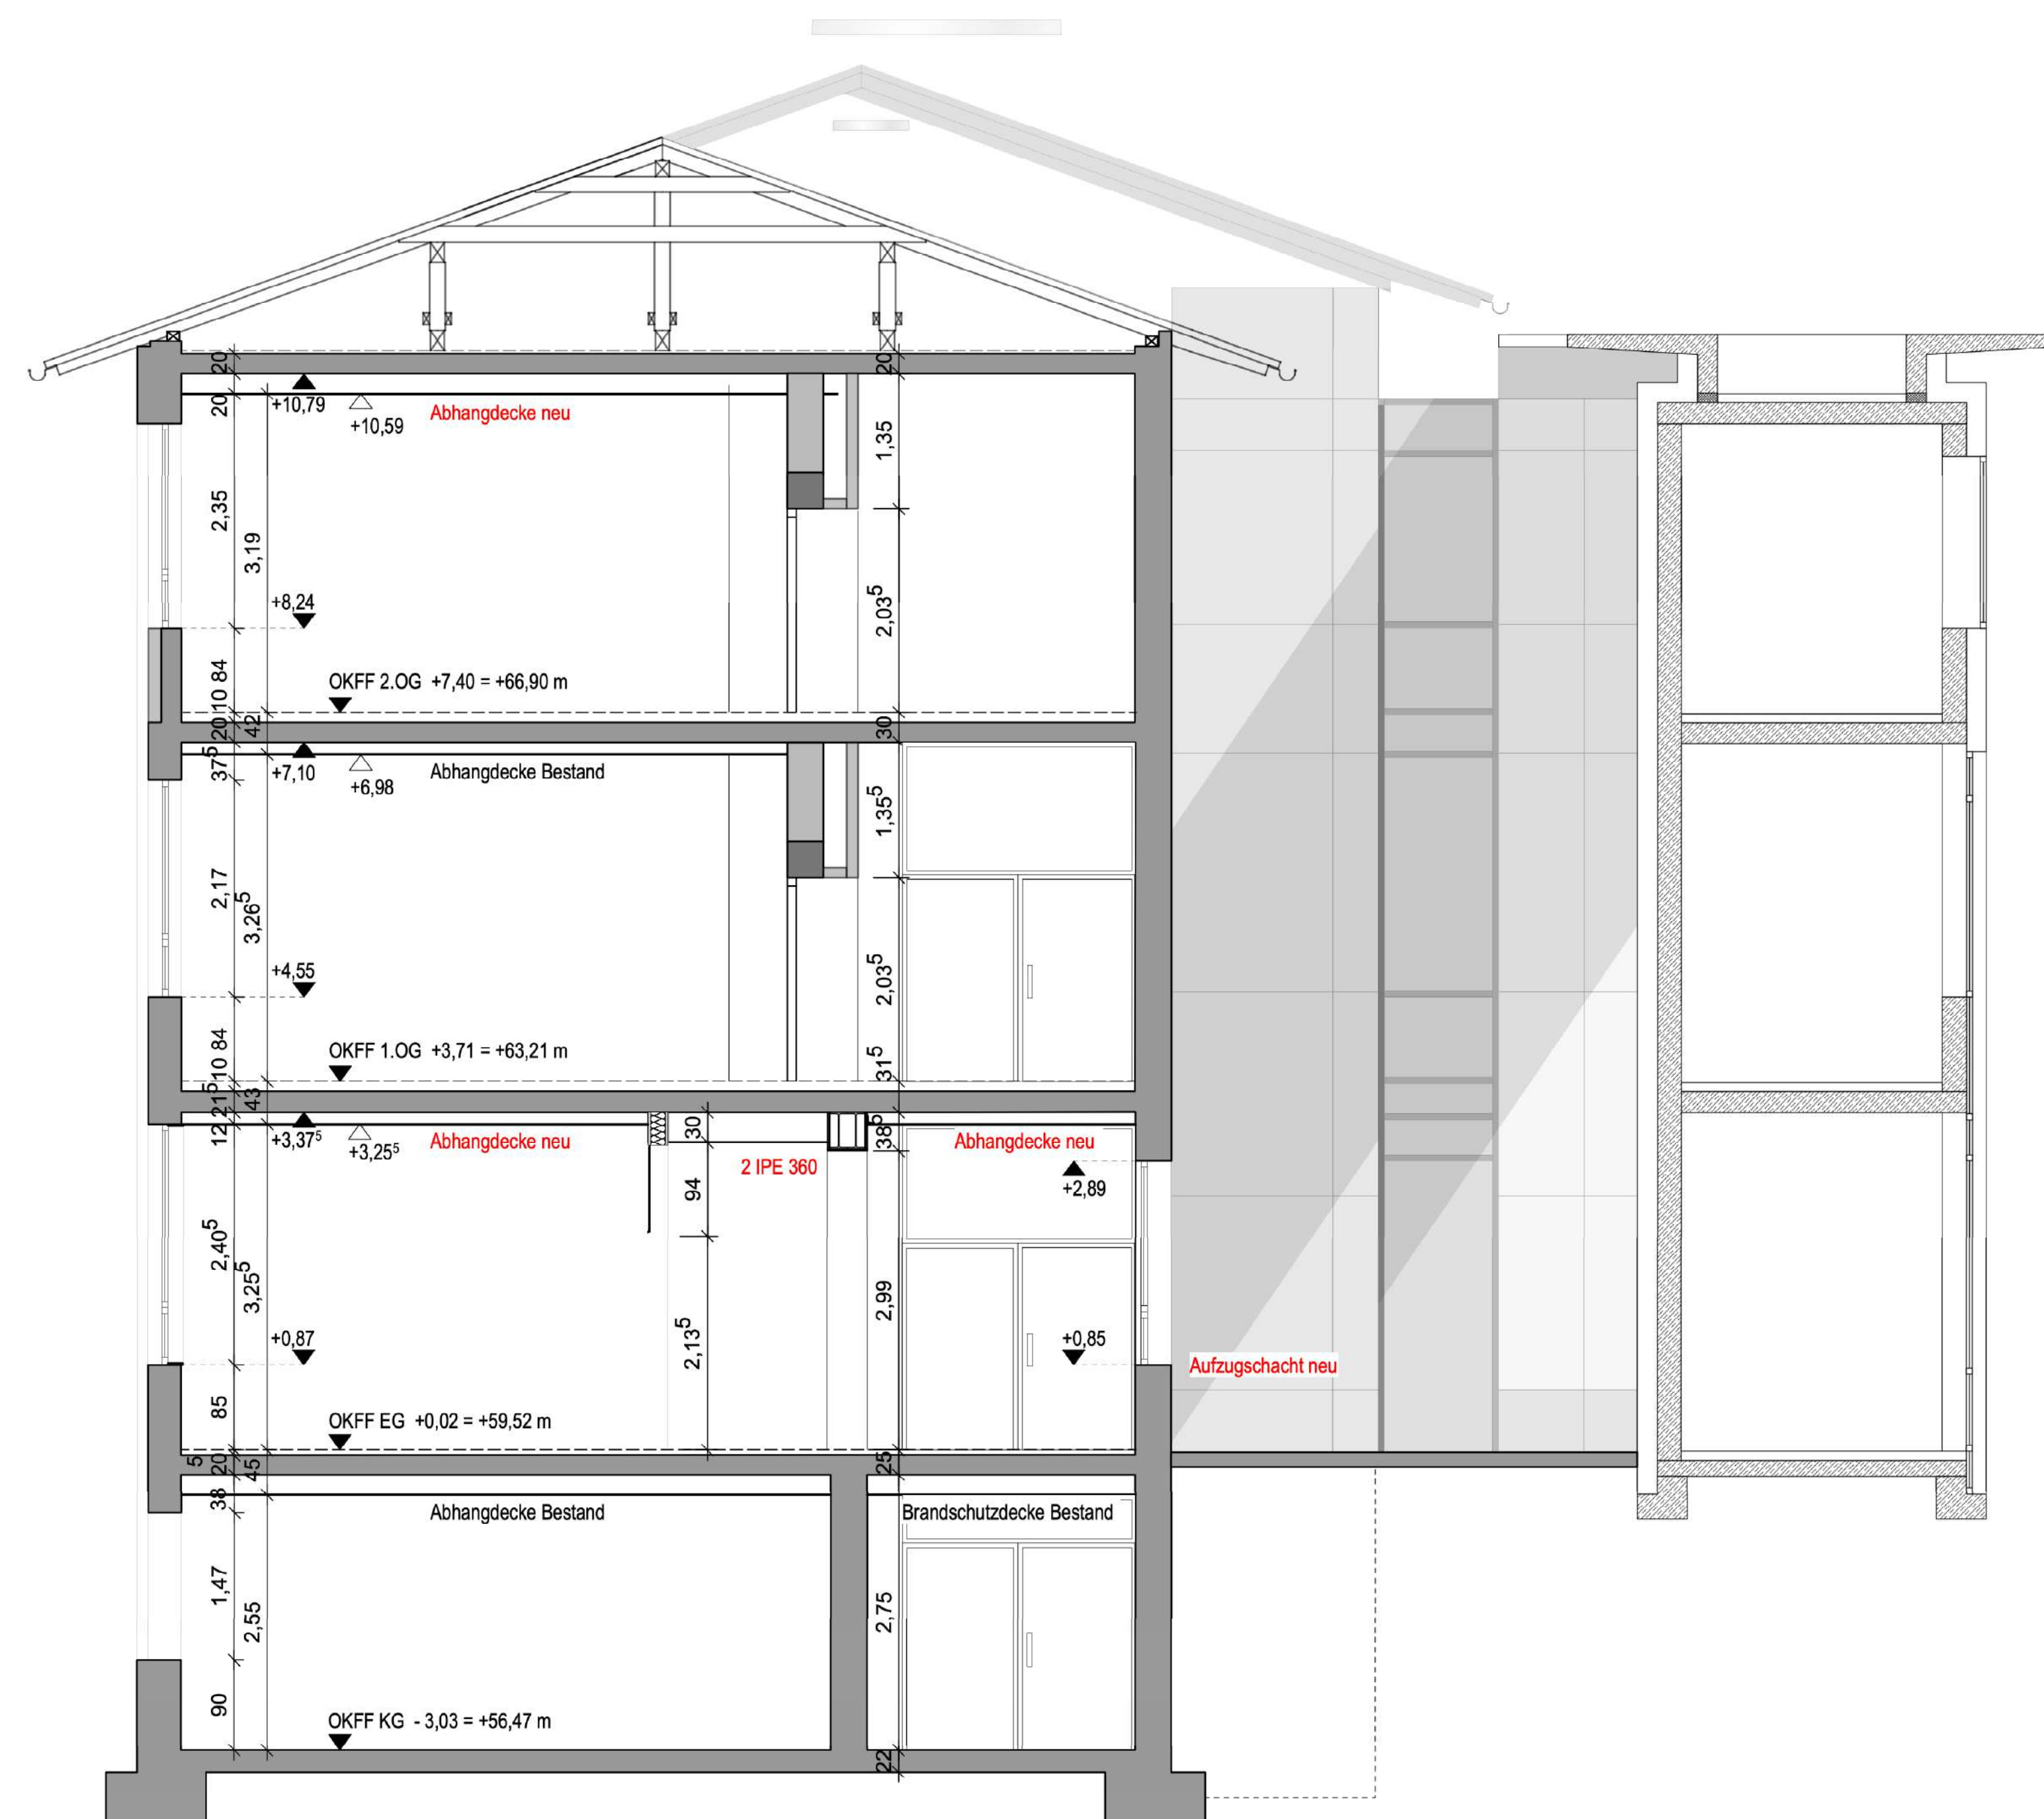

[illegible]