

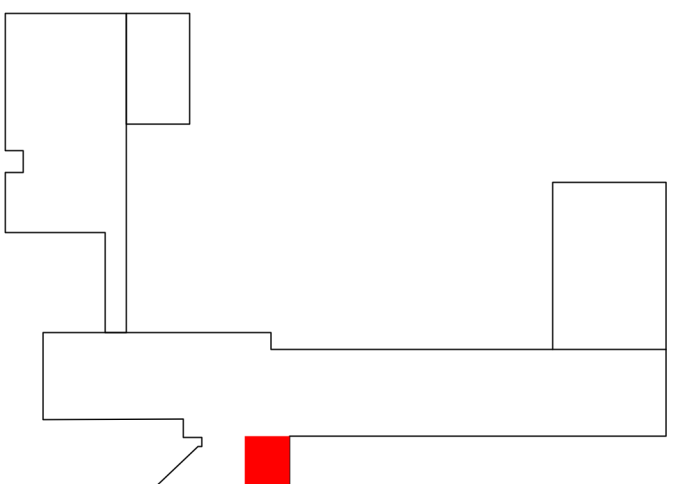
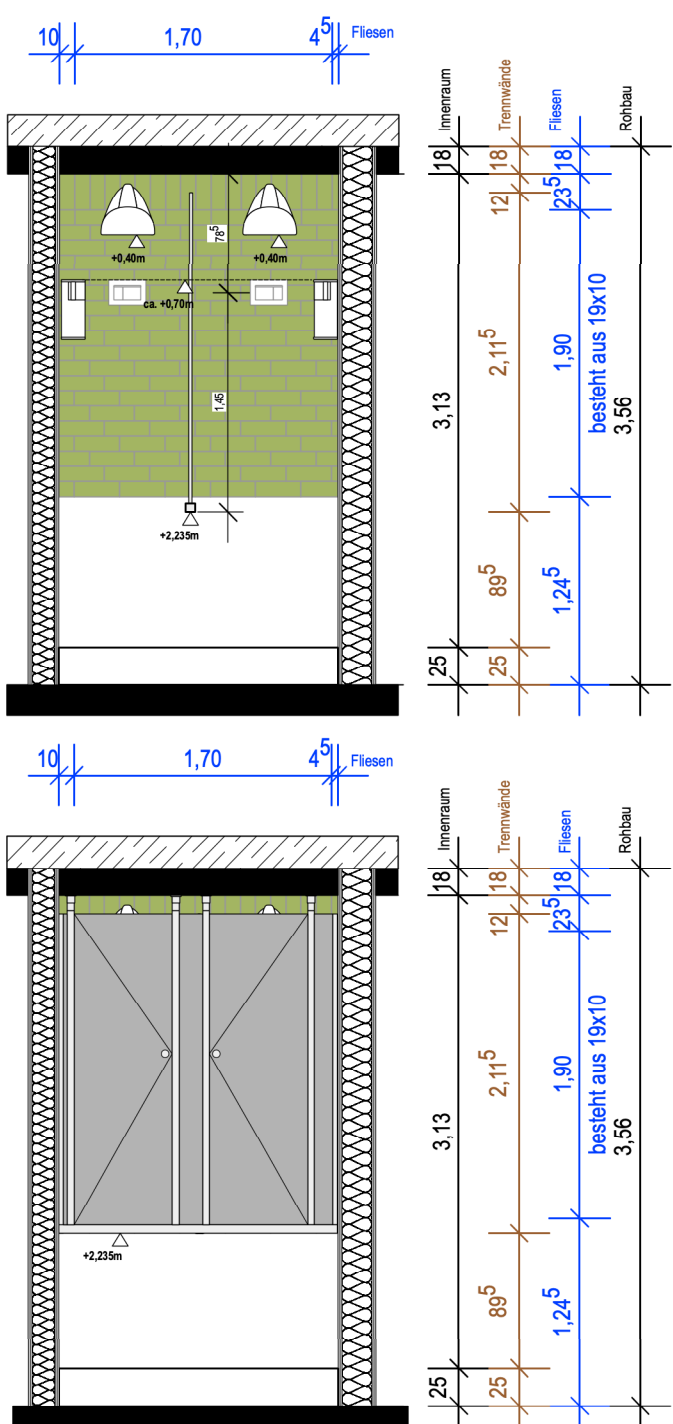


GR/AS B1.06 WC D

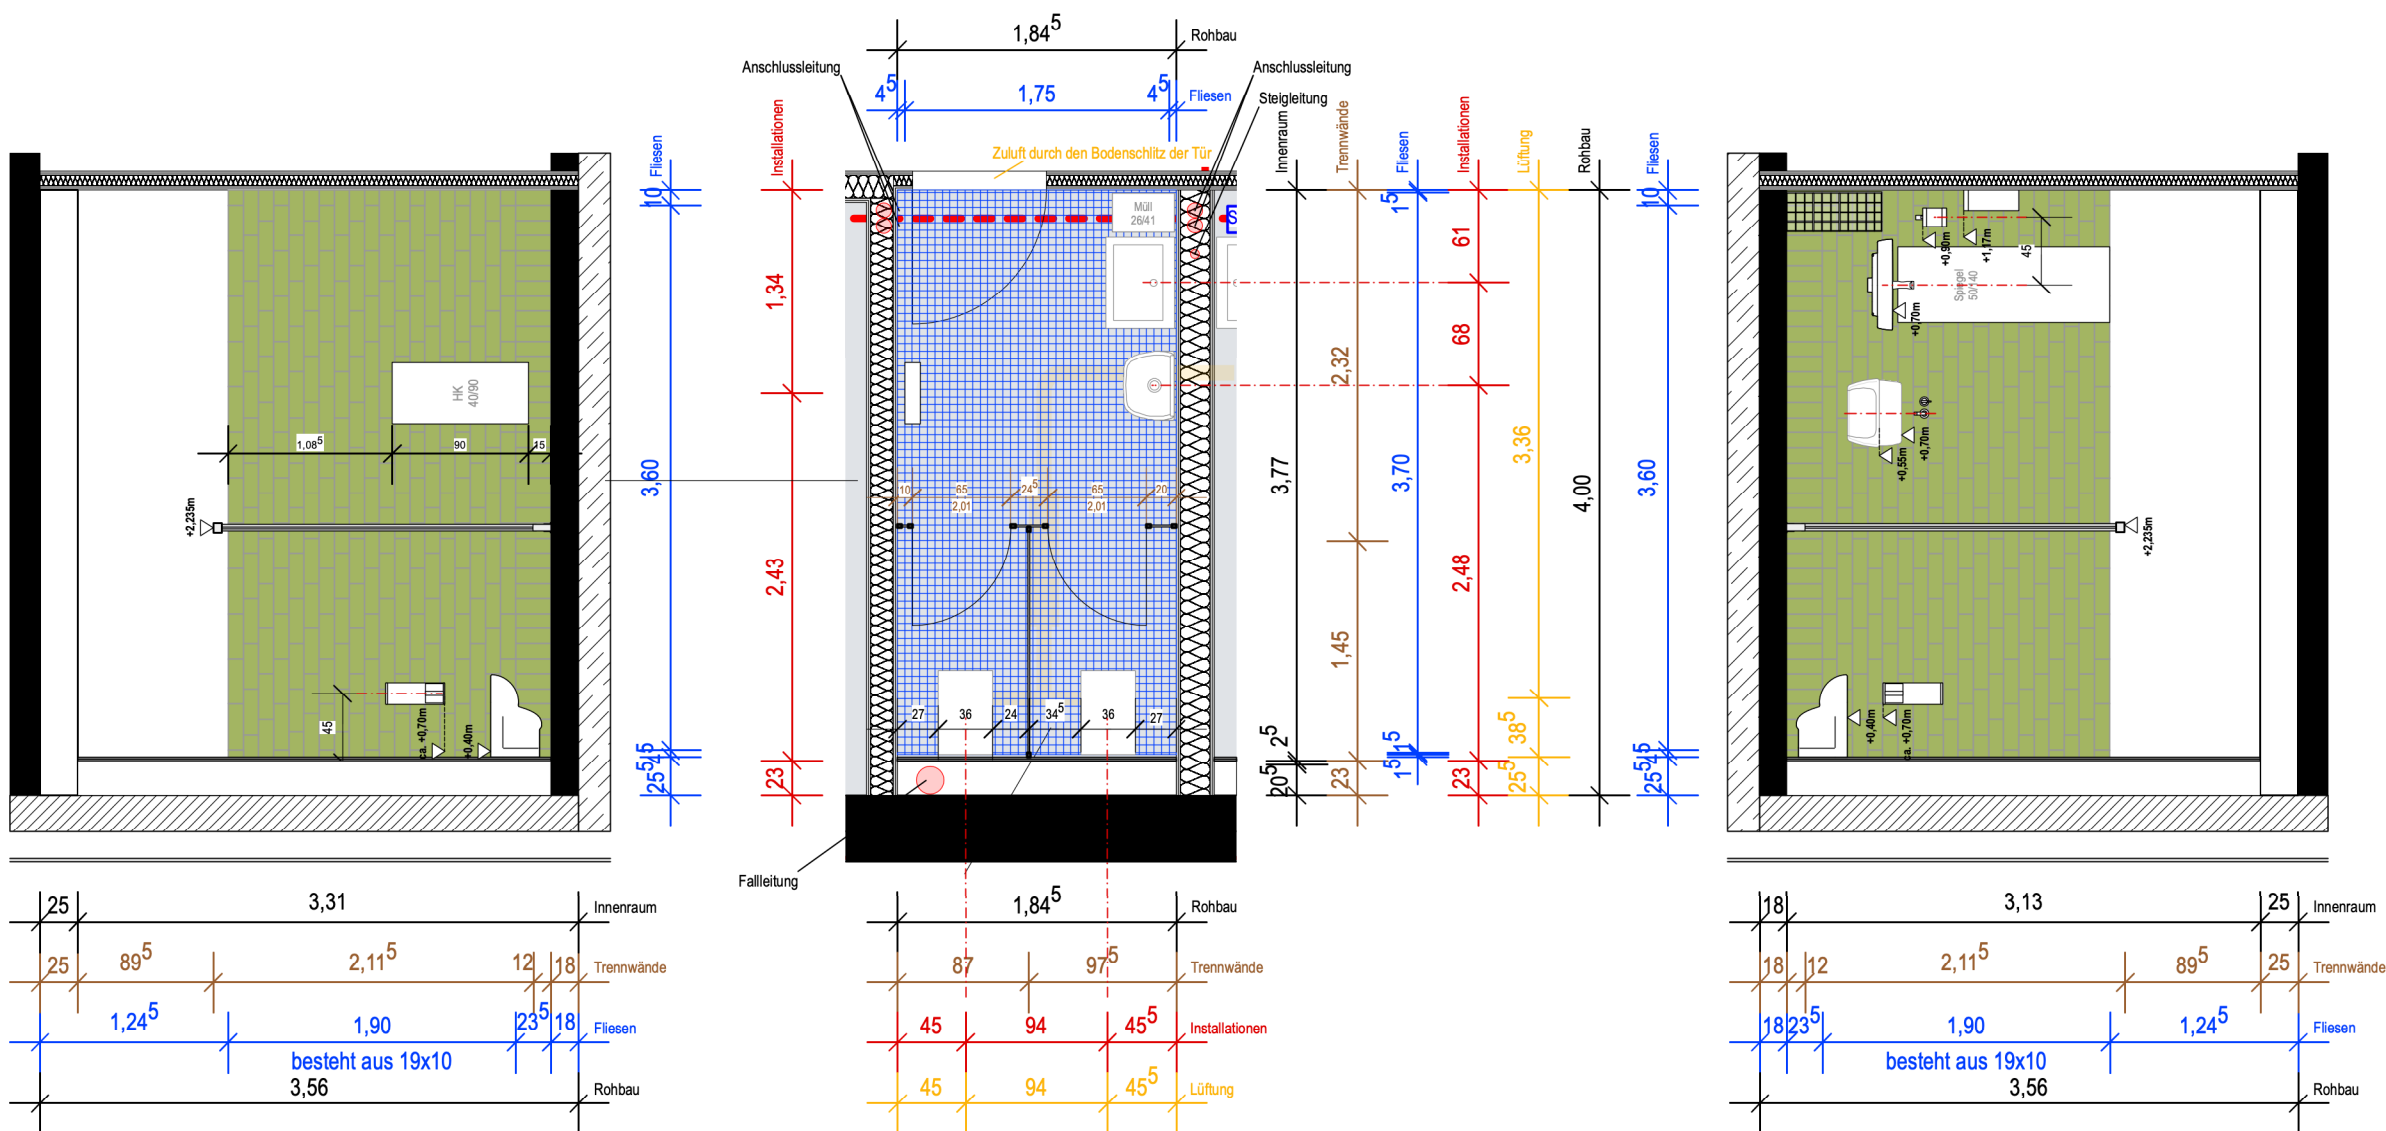

5.024	317	Ausführungsplanung
Standortnummer	Projektnummer	Planphase
GR	GR/AS Fliesenplan WC Damen 1.OG	
Planart/Bauteil	Planinhalt	Plangröße :Format
1:50	19.05.26	
Maßstab	Erstellung	Index
Projektverzeichnis		
317_AP_Bodel_BA2_250227.vwxp		
Projektdatei		
Planbezeichnung		
Zeichnung	Architektur und Projektsteuerung	
Projektleitung	Fachstellenleitung / Abteilungsleitung	
Amtsleitung		






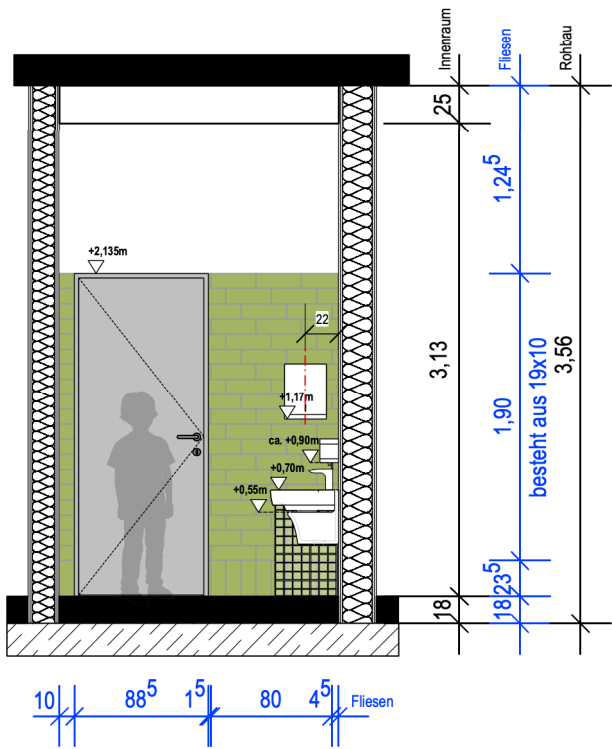


Amt für Immobilien-
management

**Erweiterung
Bodelschwinghschule**

Gutenbergstrasse 14
48151 Münster

GR/AS B2.07 WC D

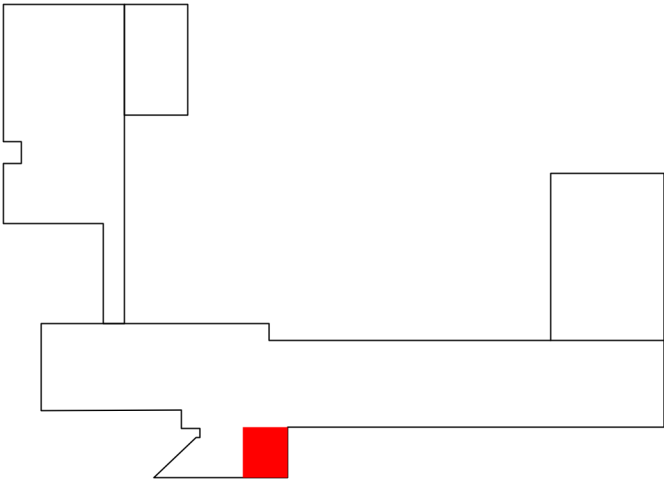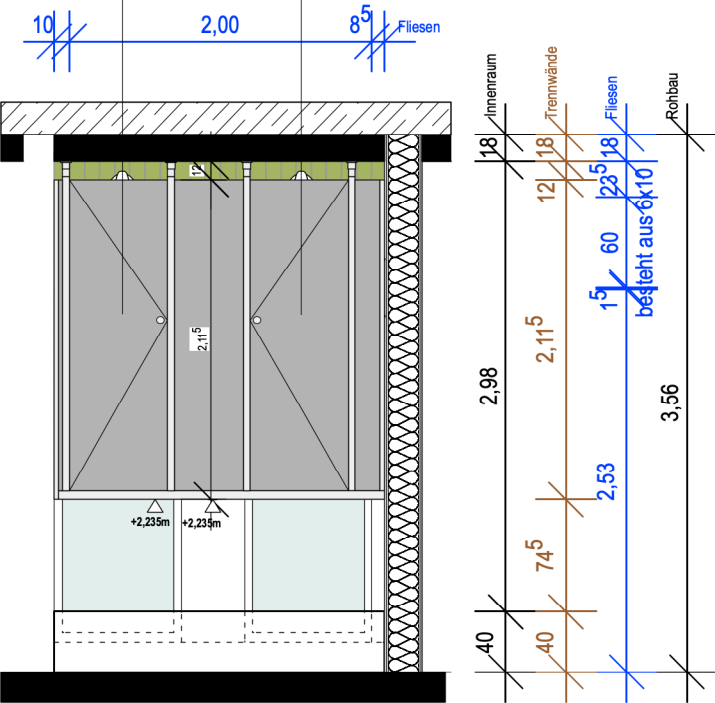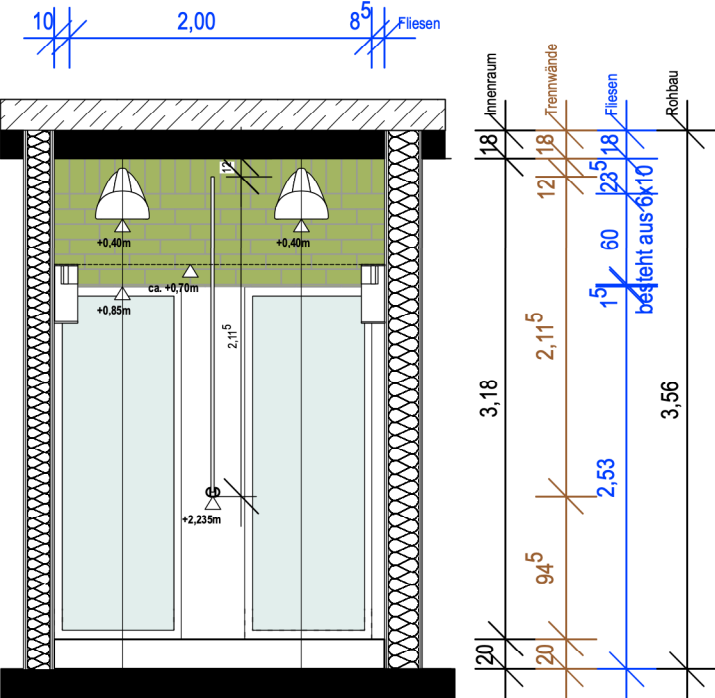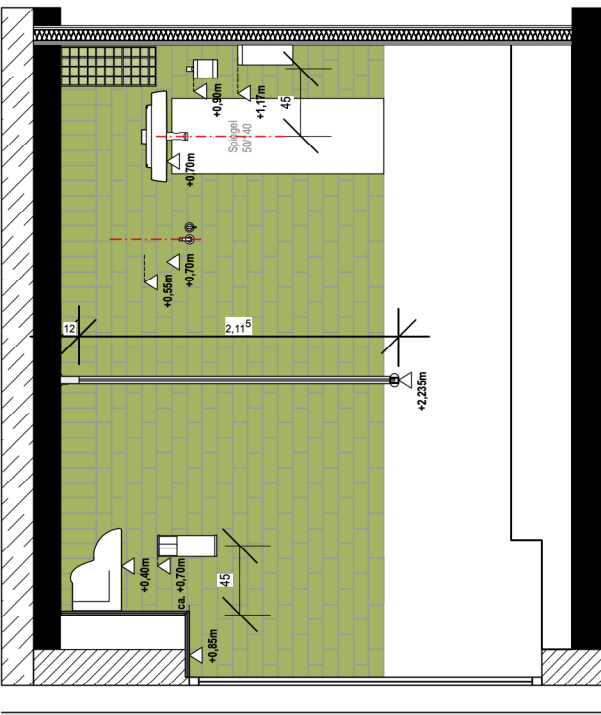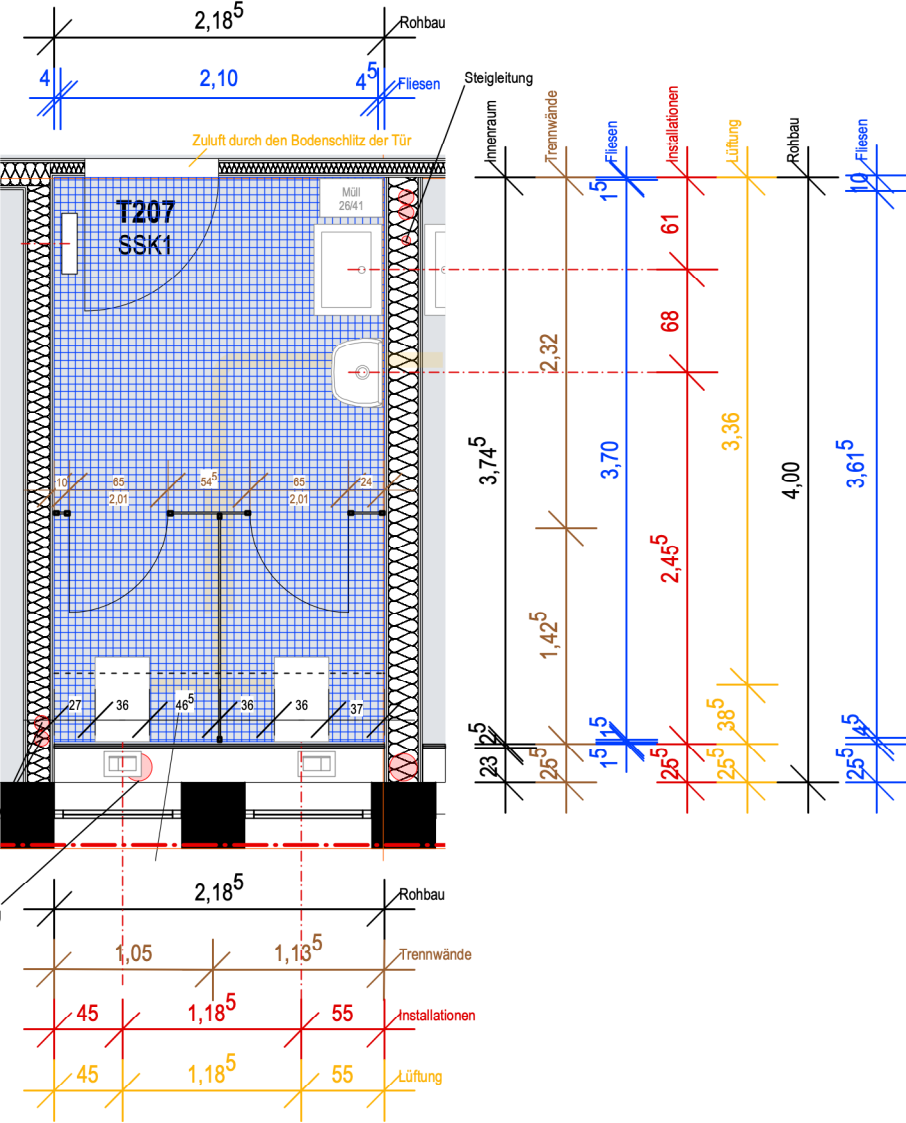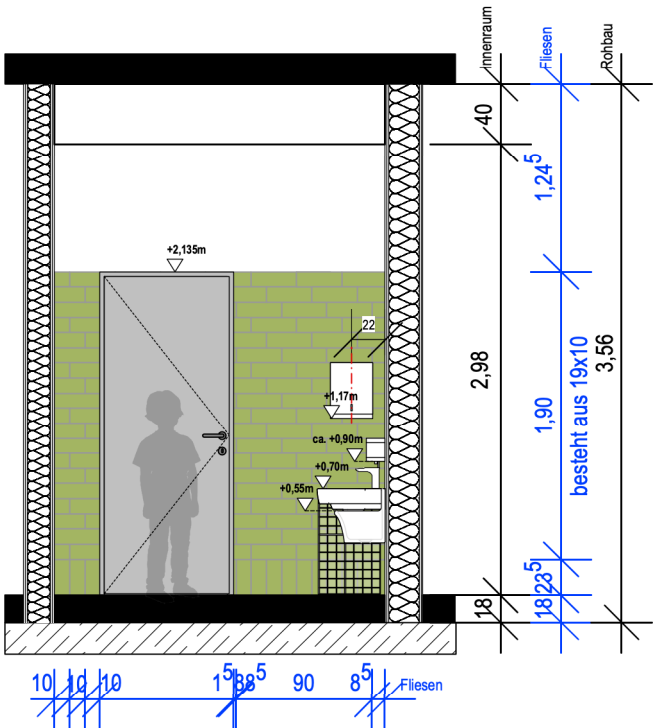

5.026	317	Ausführungsplanung	
Standortnummer	Projektnummer	Planphase	
GR	GR/AS Fliesenplan WC Damen 2.OG		
Planart/Bauteil	Planinhalt	Plangröße	:Format
1:50	19.05.26		
Maßstab	Erstellung	Index	
Projektverzeichnis			
317_AP_Bodel_BA2_250227.vwpx			
Projektdatei			
Planbezeichnung			
Zeichnung	Architektur und Projektsteuerung		
Projektleitung		Fachstellenleitung / Abteilungsleitung	
Amtsleitung			

STADT










MÜNSTER

Amt für Immobilienmanagement

Erweiterung
Bodelschwingschule

Gutenbergstrasse 14
48151 Münster

GR/AS B0.12 WC D

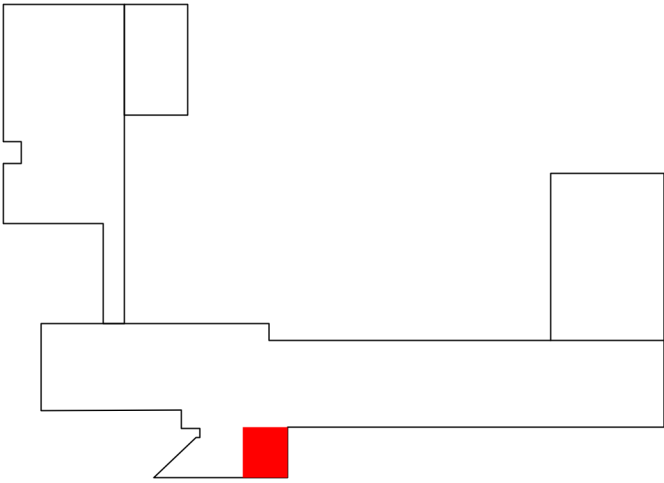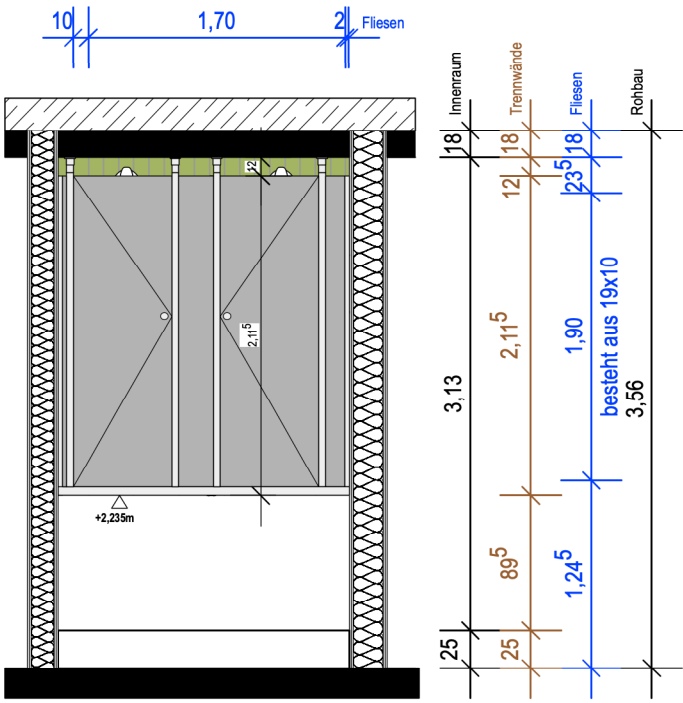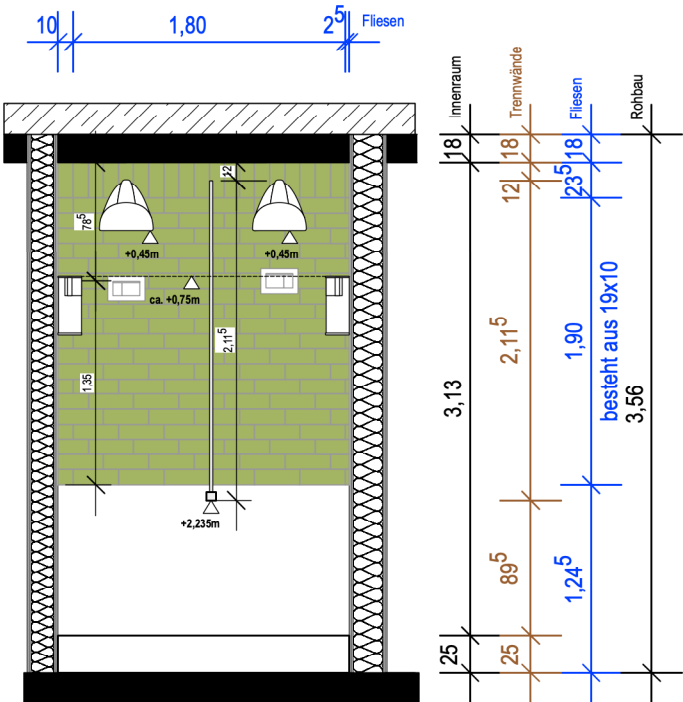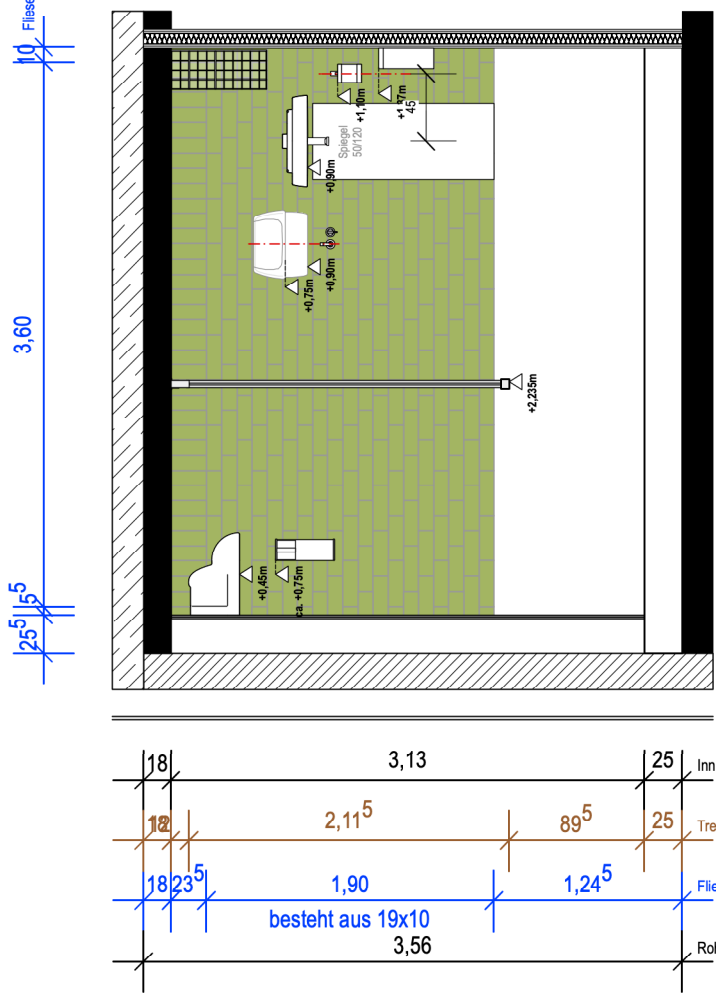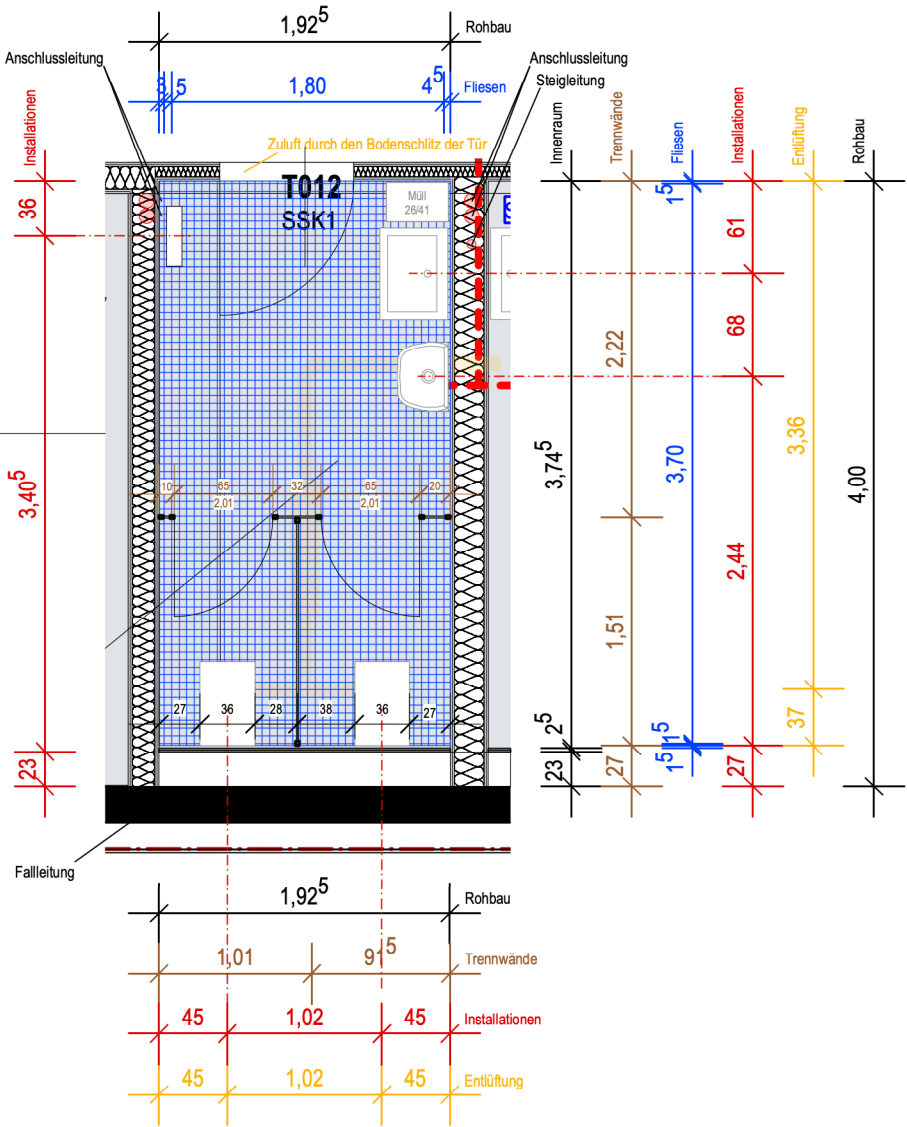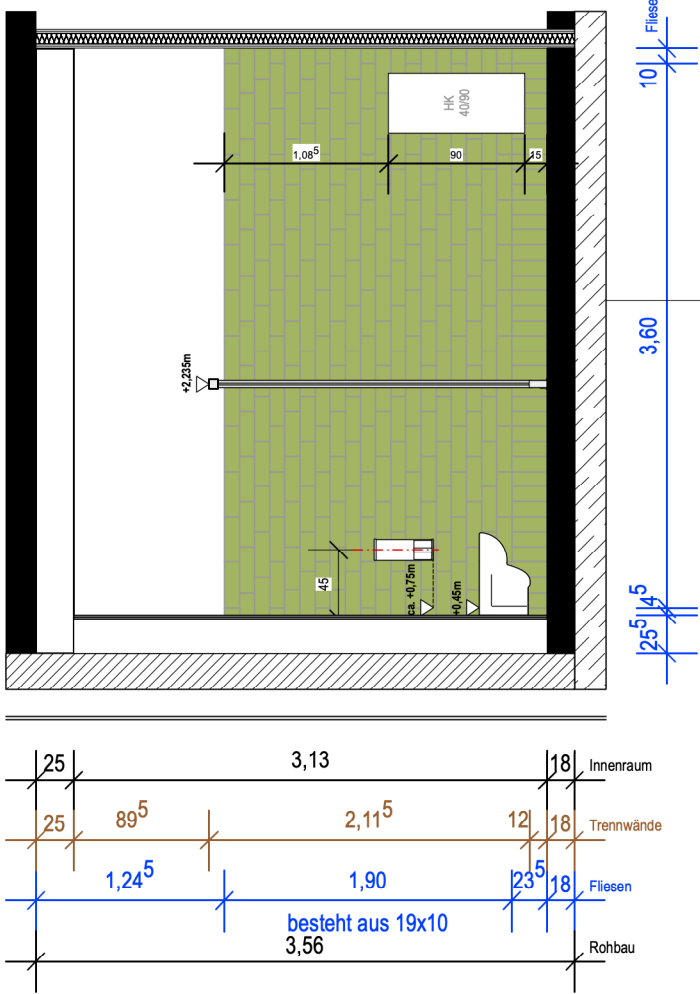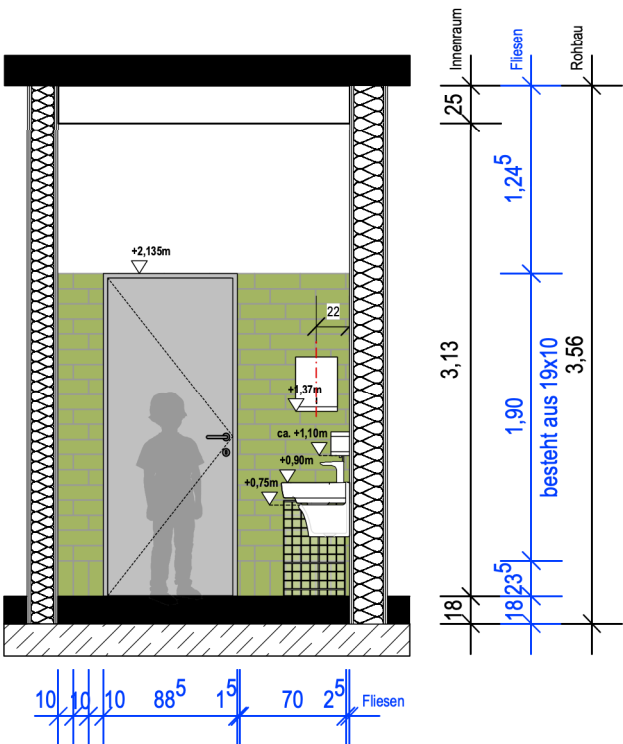

5.022		317		Ausführungsplanung	
Standortnummer		Projektnummer		Planphase	
GR		GR/AS Fliesenplan WC Damen EG			
Planart/Bauteil		Planinhalt		Plangröße :Format	
1:50		19.05.26			
Maßstab		Erstellung		Index	
Projektverzeichnis					
317_AP_Bodel_BA2_250227.vwxp					
Projektdatei					
Planbezeichnung					
Zeichnung		Architektur und Projektsteuerung			
Projektleitung		Fachstellenleitung / Abteilungsleitung			
Amtsleitung					

STADT










MÜNSTER

Amt für Immobilienmanagement

Erweiterung
Bodelschwingschule

Gutenbergstrasse 14
48151 Münster

GR/AS B1.07 WC H

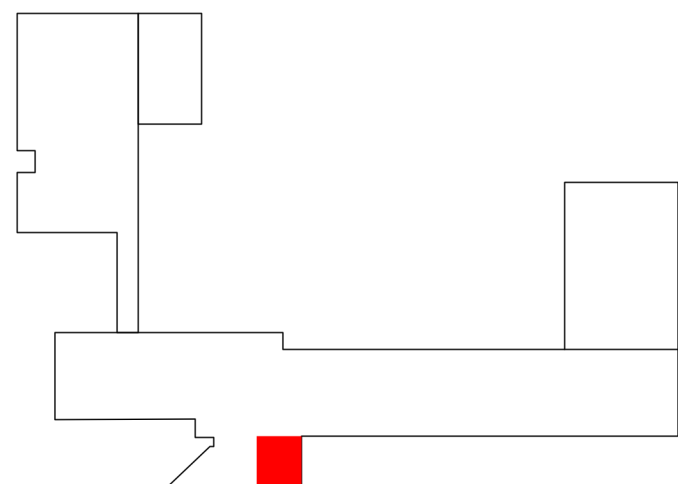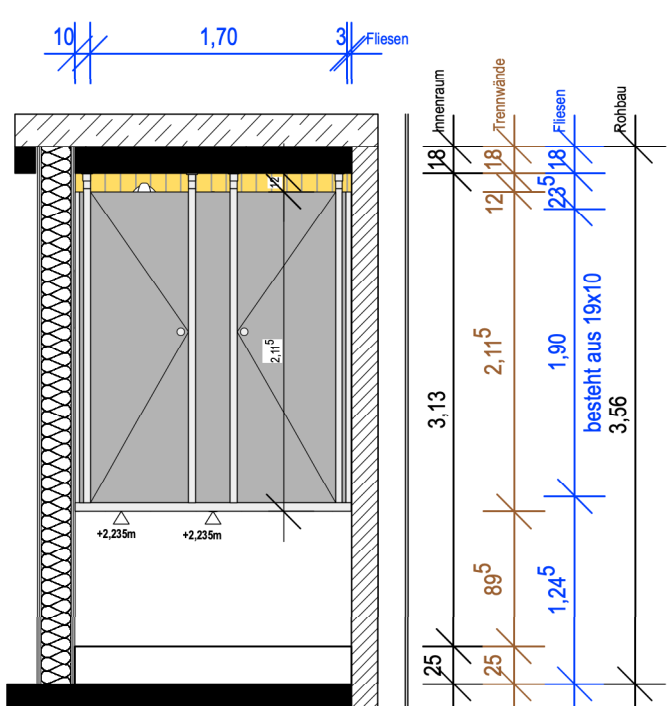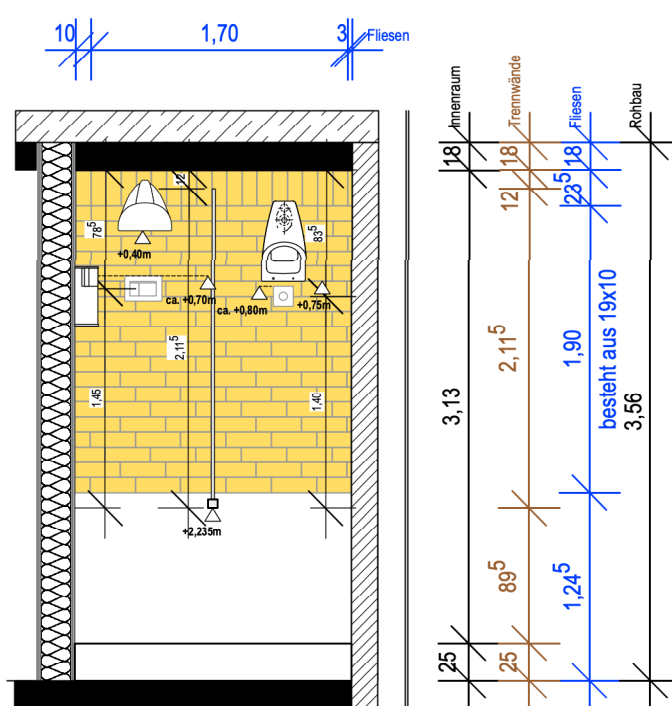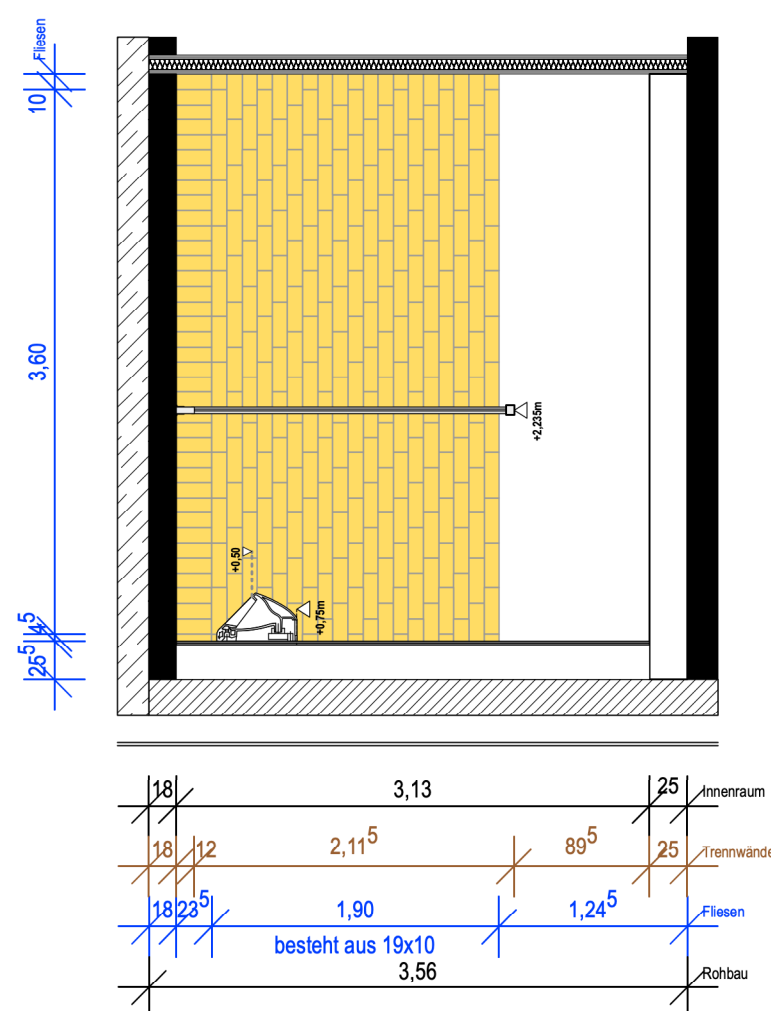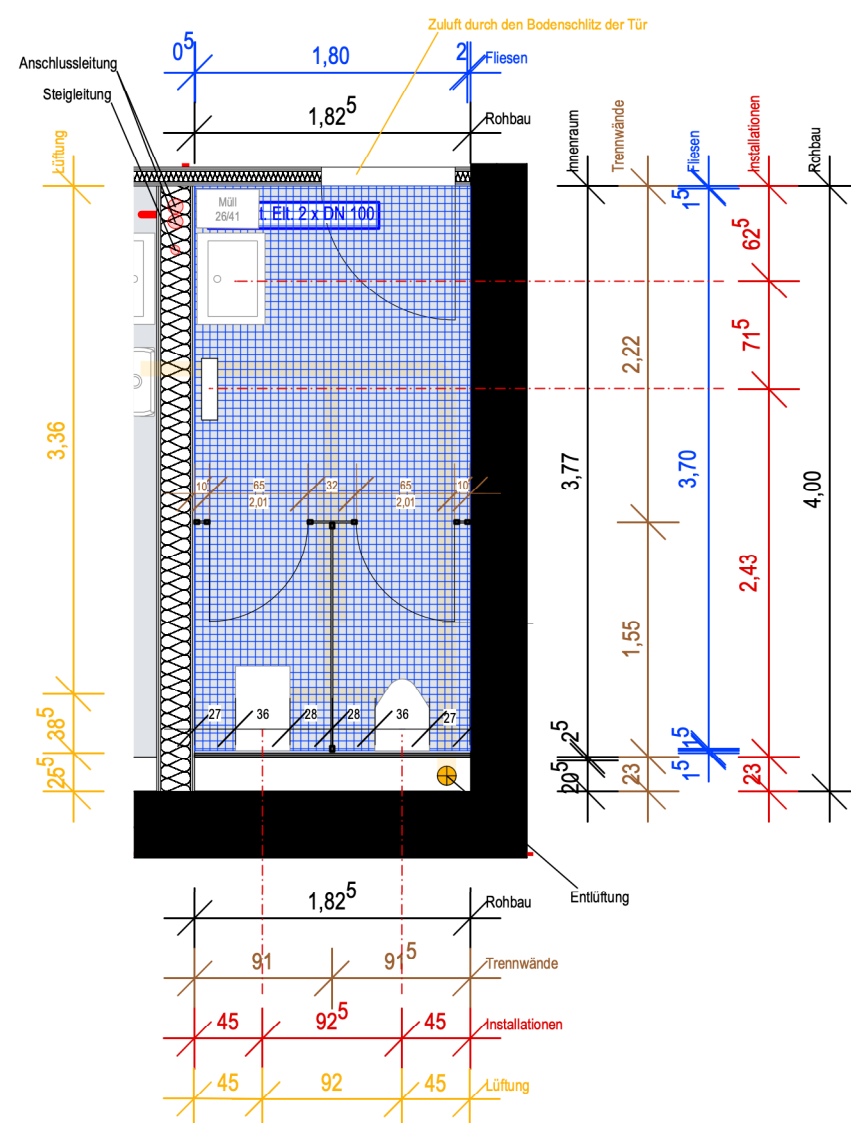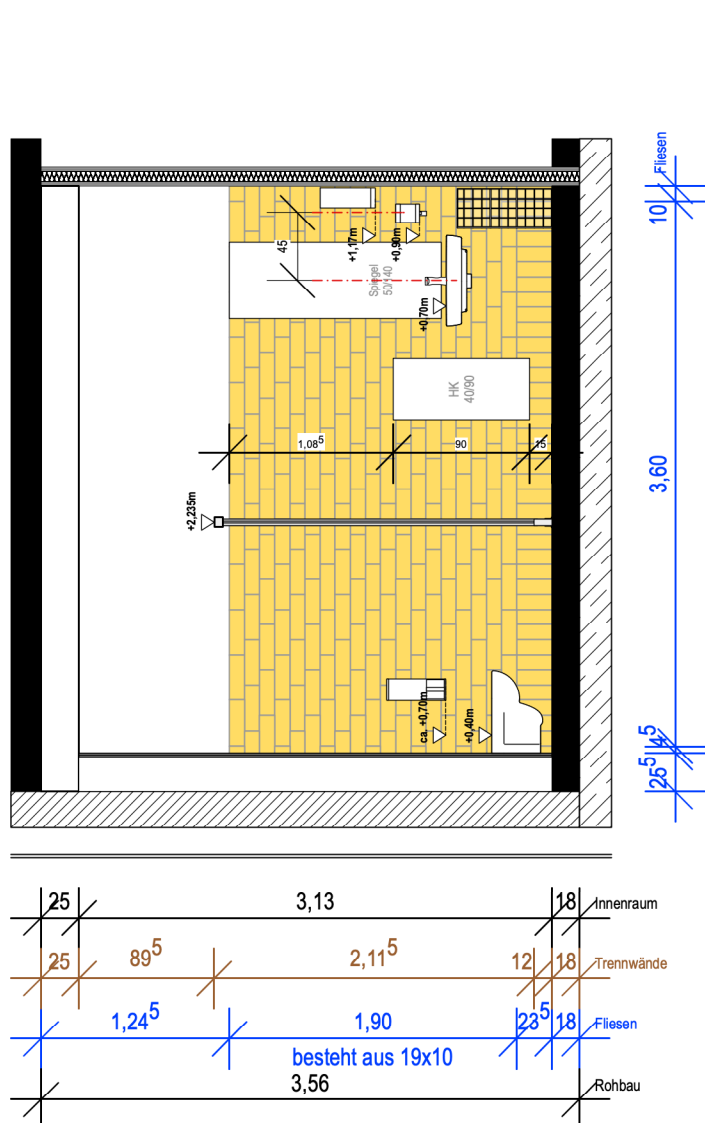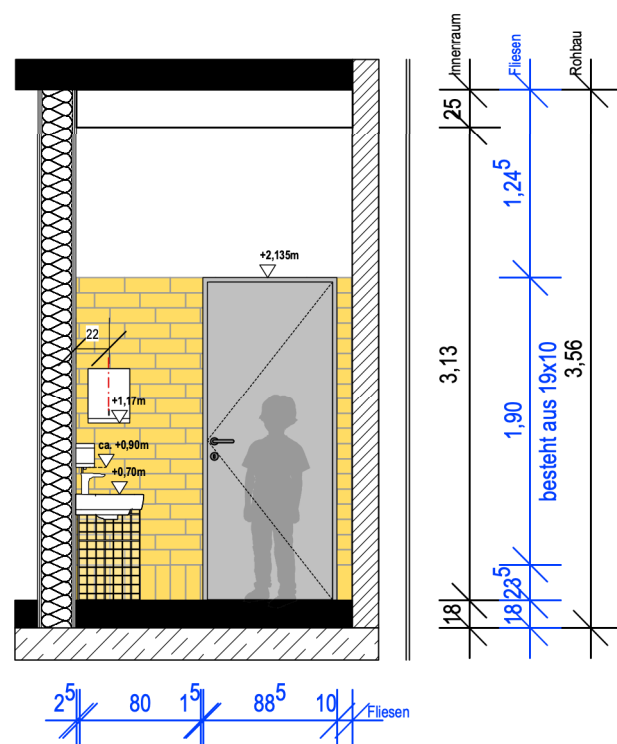

5.023	317	Ausführungsplanung
Standortnummer	Projektnummer	Planphase
GR	GR/AS Fliesenplan WC Herren 1.OG	
Planart/Bauteil	Planinhalt	Plangröße :Format
1:50	19.05.26	
Maßstab	Erstellung	Index
Projektverzeichnis		
317_AP_Bodel_BA2_250227.vwxp		
Projektdatei		
Planbezeichnung		
Zeichnung	Architektur und Projektsteuerung	
Projektleitung	Fachstellenleitung / Abteilungsleitung	
Amtsleitung		










Amt für Immobilienmanagement

**Erweiterung
Bodelschwinghschule**

Gutenbergstrasse 14
48151 Münster

GR/AS B2.08 WC H

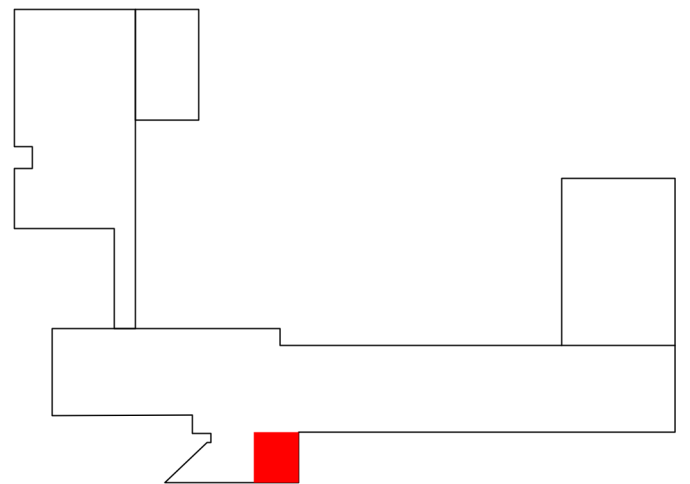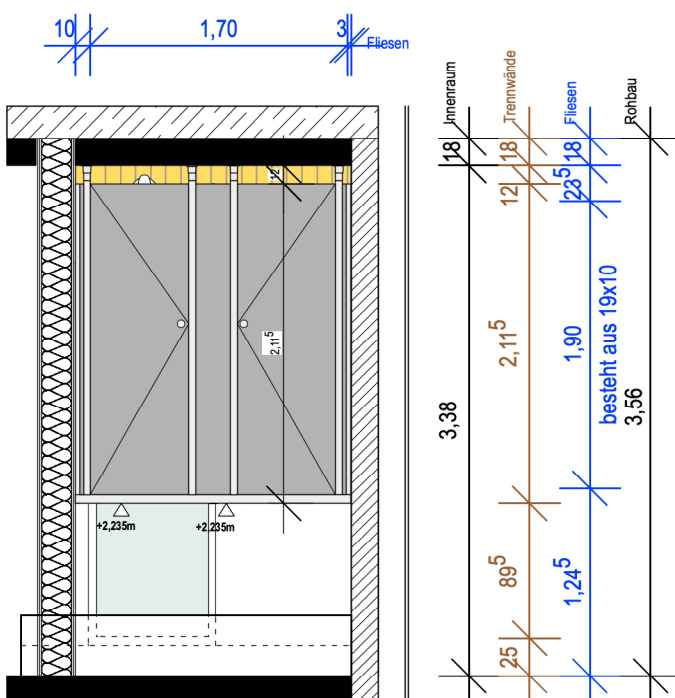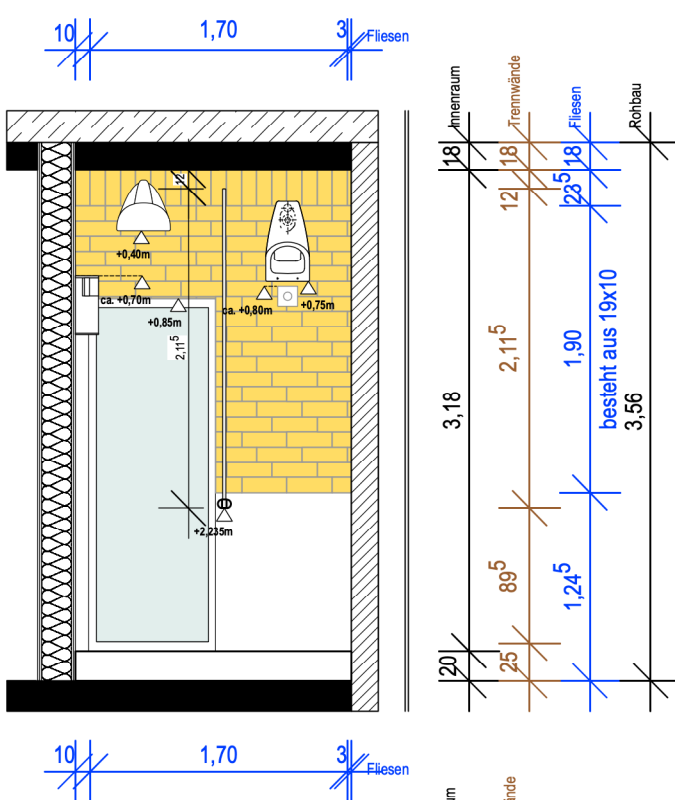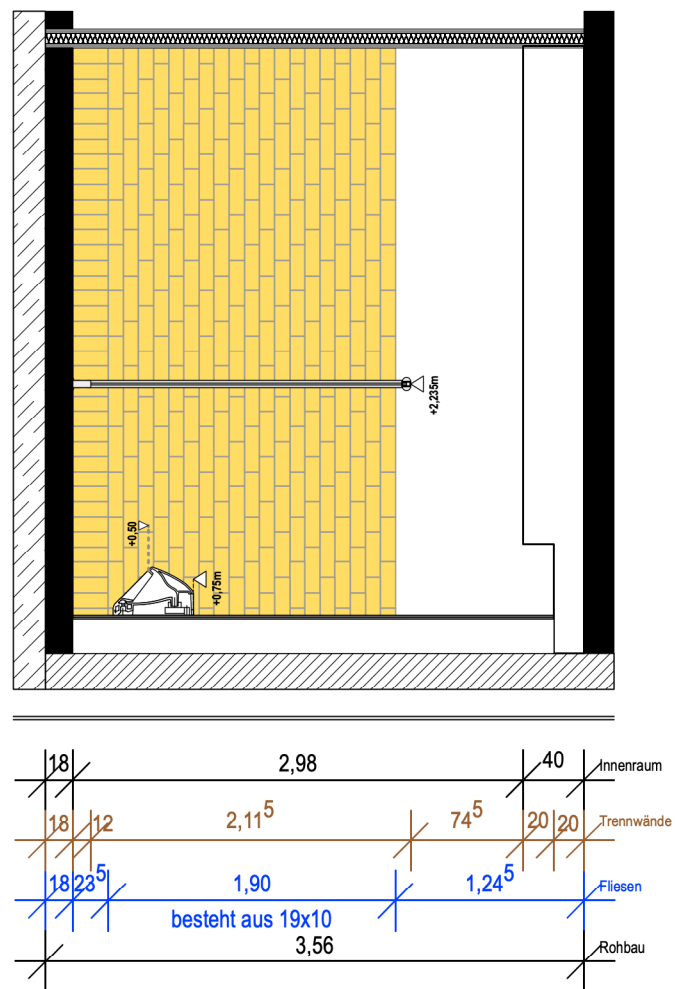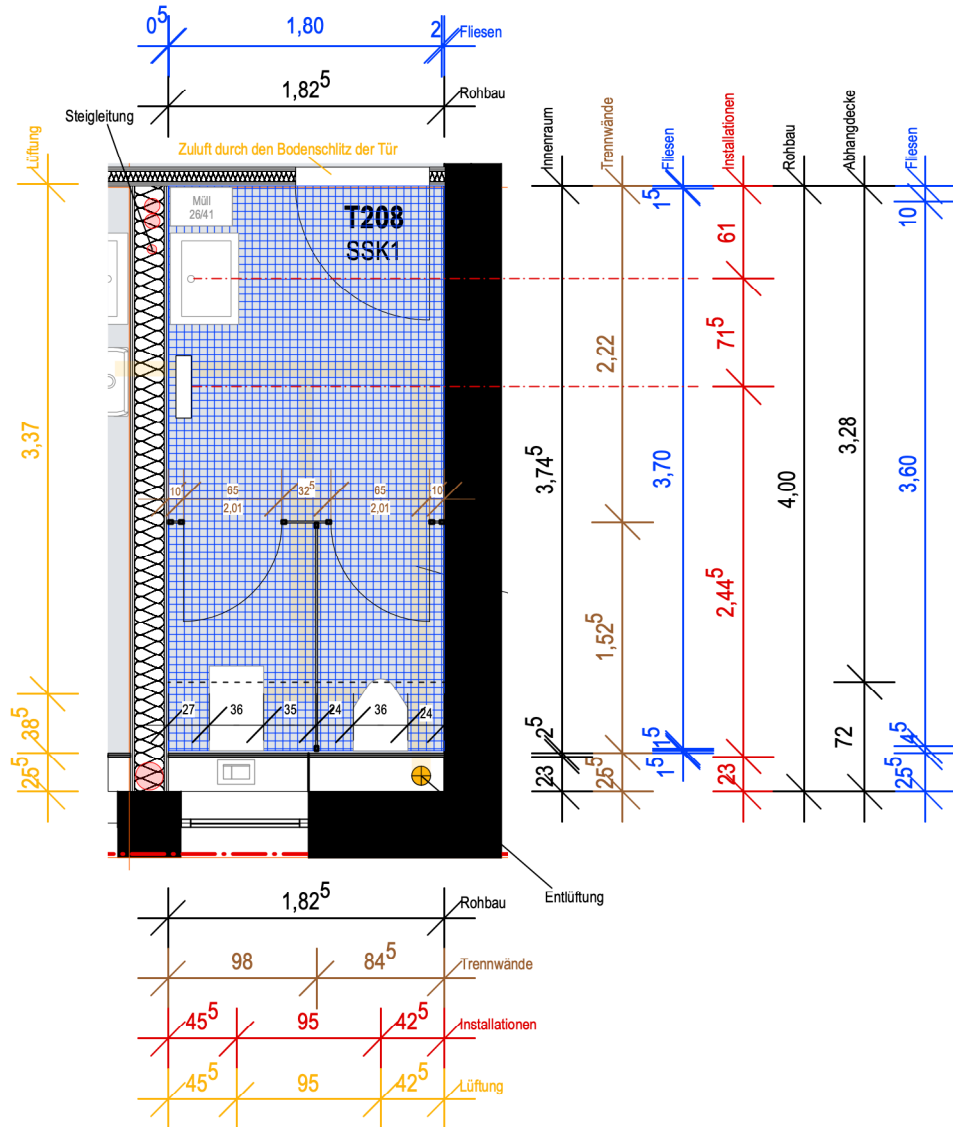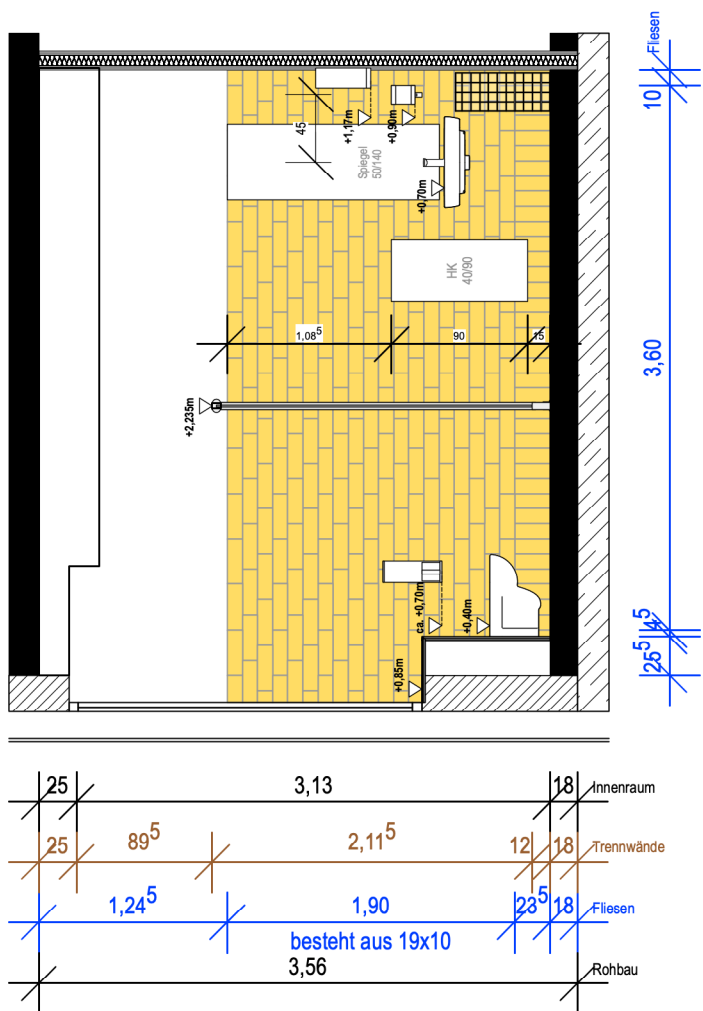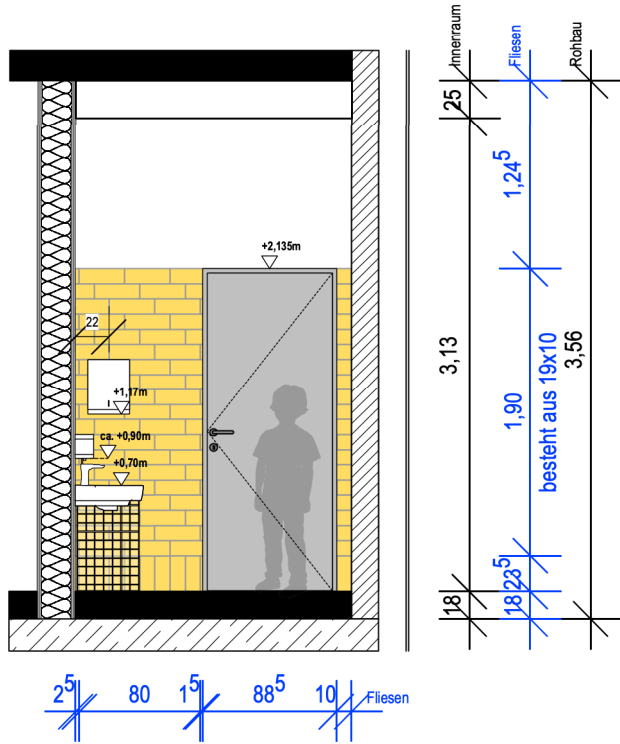

5.025	317	Ausführungsplanung
Standortnummer	Projektnummer	Planphase
GR	GR/AS Fliesenplan WC Herren 2.OG	
Planart/Bauteil	Planinhalt	Plangröße :Format
1:50	19.05.26	
Maßstab	Erstellung	Index
Projektverzeichnis		
317_AP_Bodel_BA2_250227.vwxp		
Projektdatei		
Planbezeichnung		
Zeichnung	Architektur und Projektsteuerung	
Projektleitung		
Fachstellenleitung / Abteilungsleitung		
Amtsleitung		












Amt für Immobilienmanagement

**Erweiterung
Bodelschwinghschule**

Gutenbergstrasse 14
48151 Münster

GR/AS B0.13 WC H

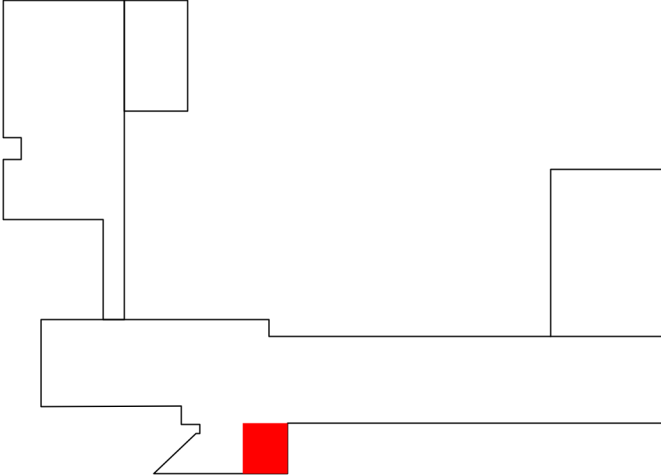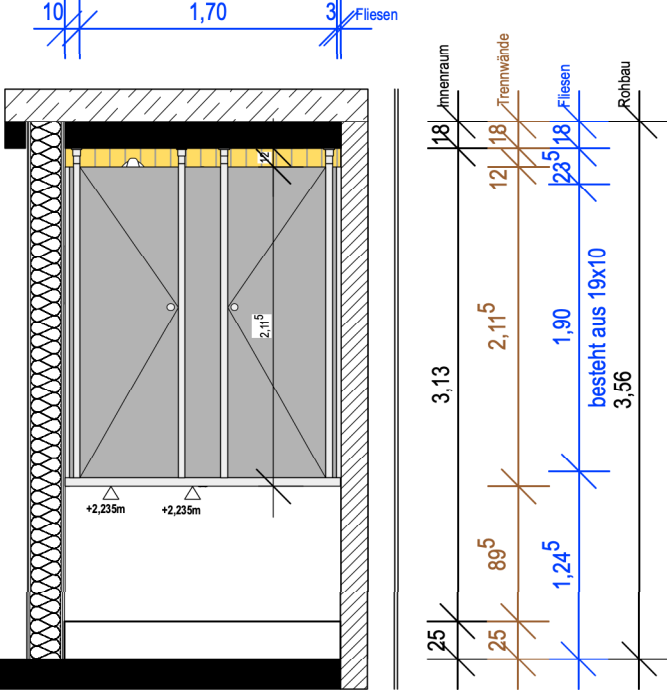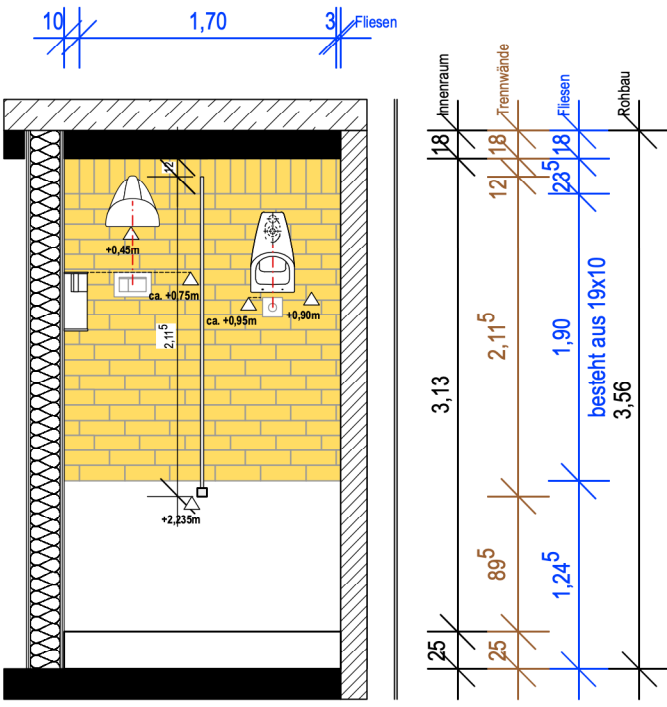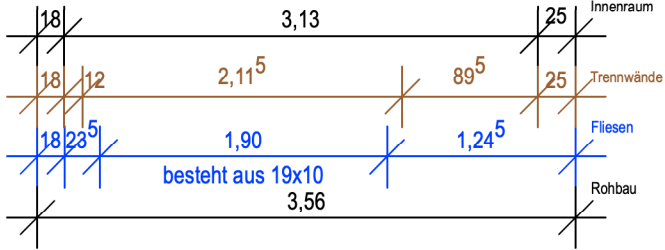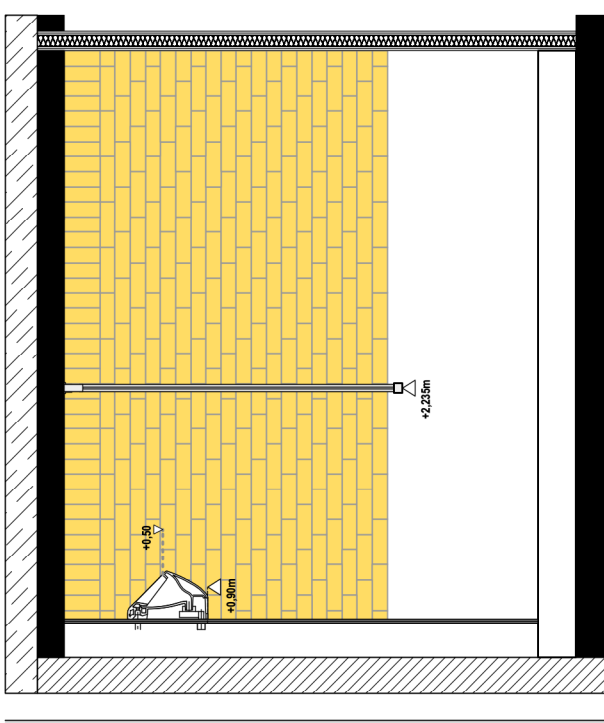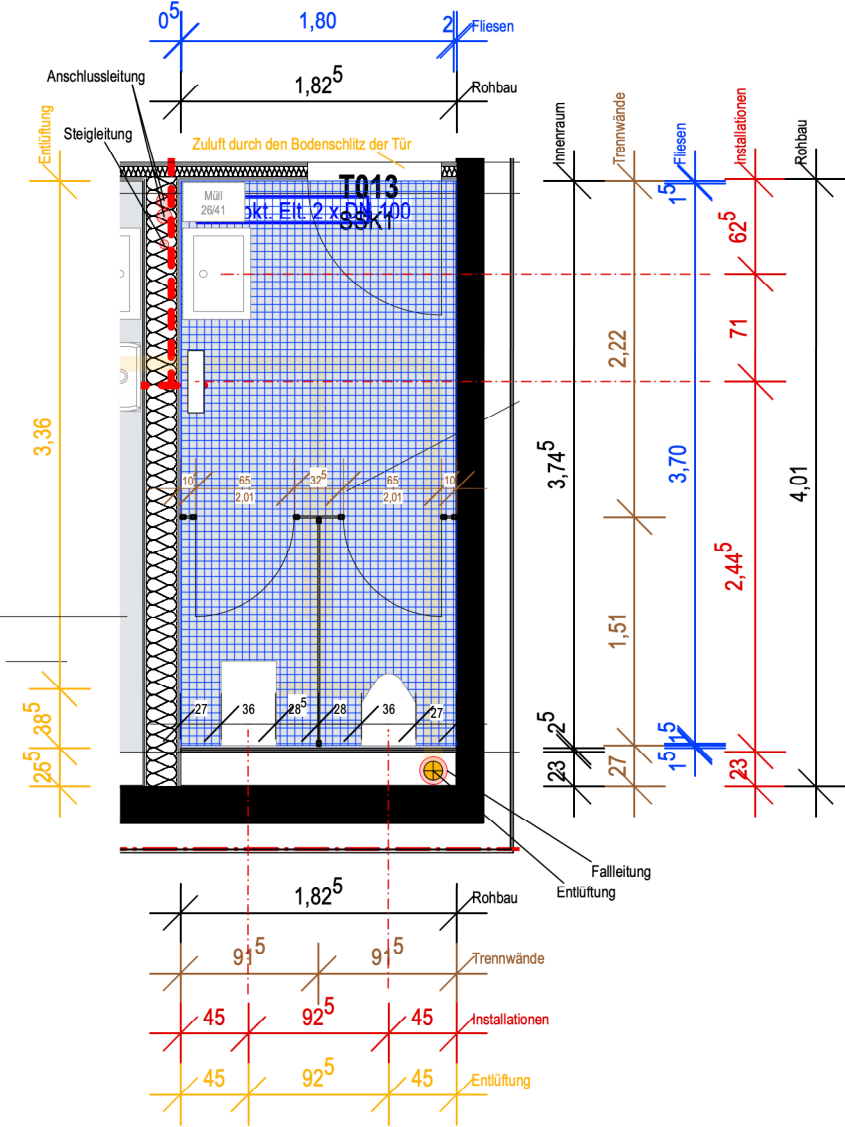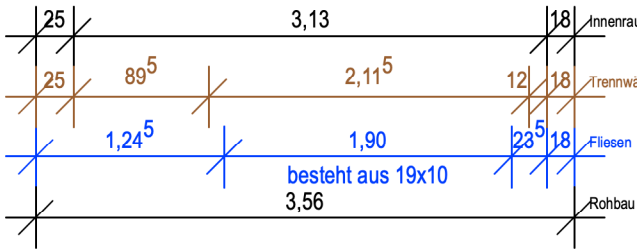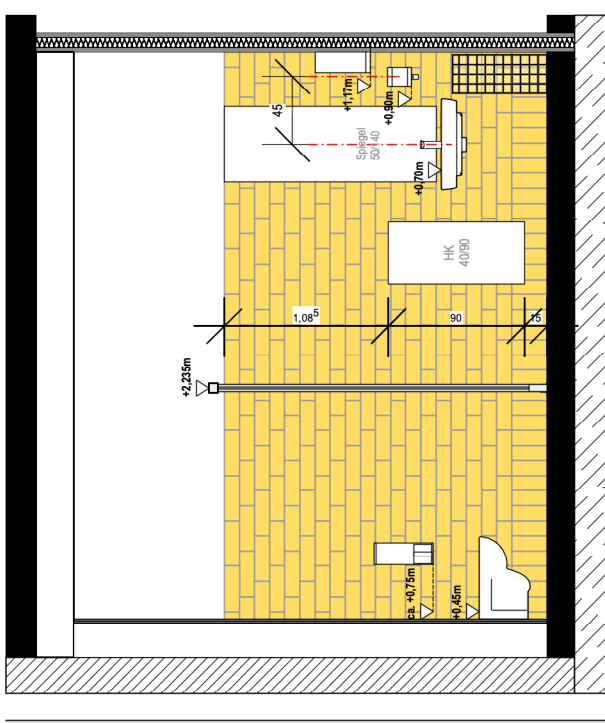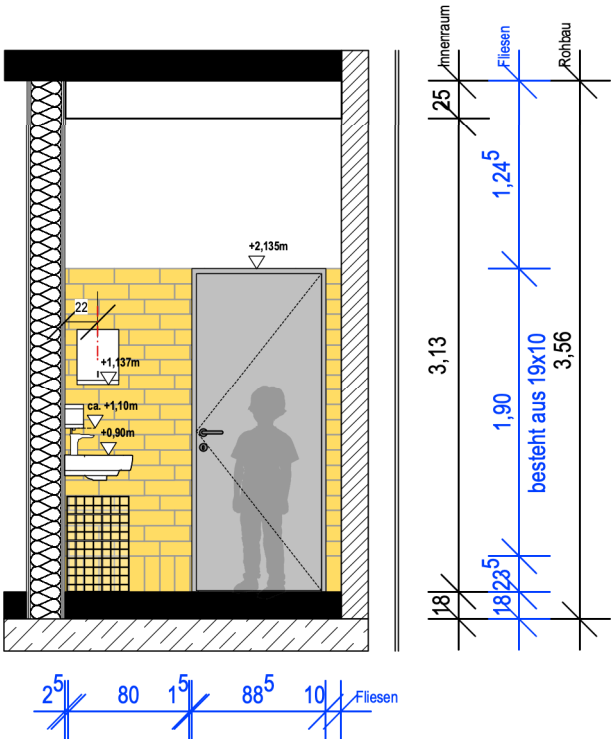

5.021	317	Ausführungsplanung	
Standortnummer	Projektnummer	Planphase	
GR	GR/AS Fliesenplan WC Herren EG		
Planart/Bauteil	Planinhalt	Plangröße :Format	
1:50	19.05.26		
Maßstab	Erstellung	Index	
Projektverzeichnis			
317_AP_Bodel_BA2_250227.vwpx			
Projektdatei			
Planbezeichnung			
Zeichnung		Architektur und Projektsteuerung	
Projektleitung		Fachstellenleitung / Abteilungsleitung	
Amtsleitung			

STADT



MÜNSTER

Amt für Immobilienmanagement

Erweiterung
Bodelschwingschule

Gutenbergstrasse 14
48151 Münster