


Anlage A1

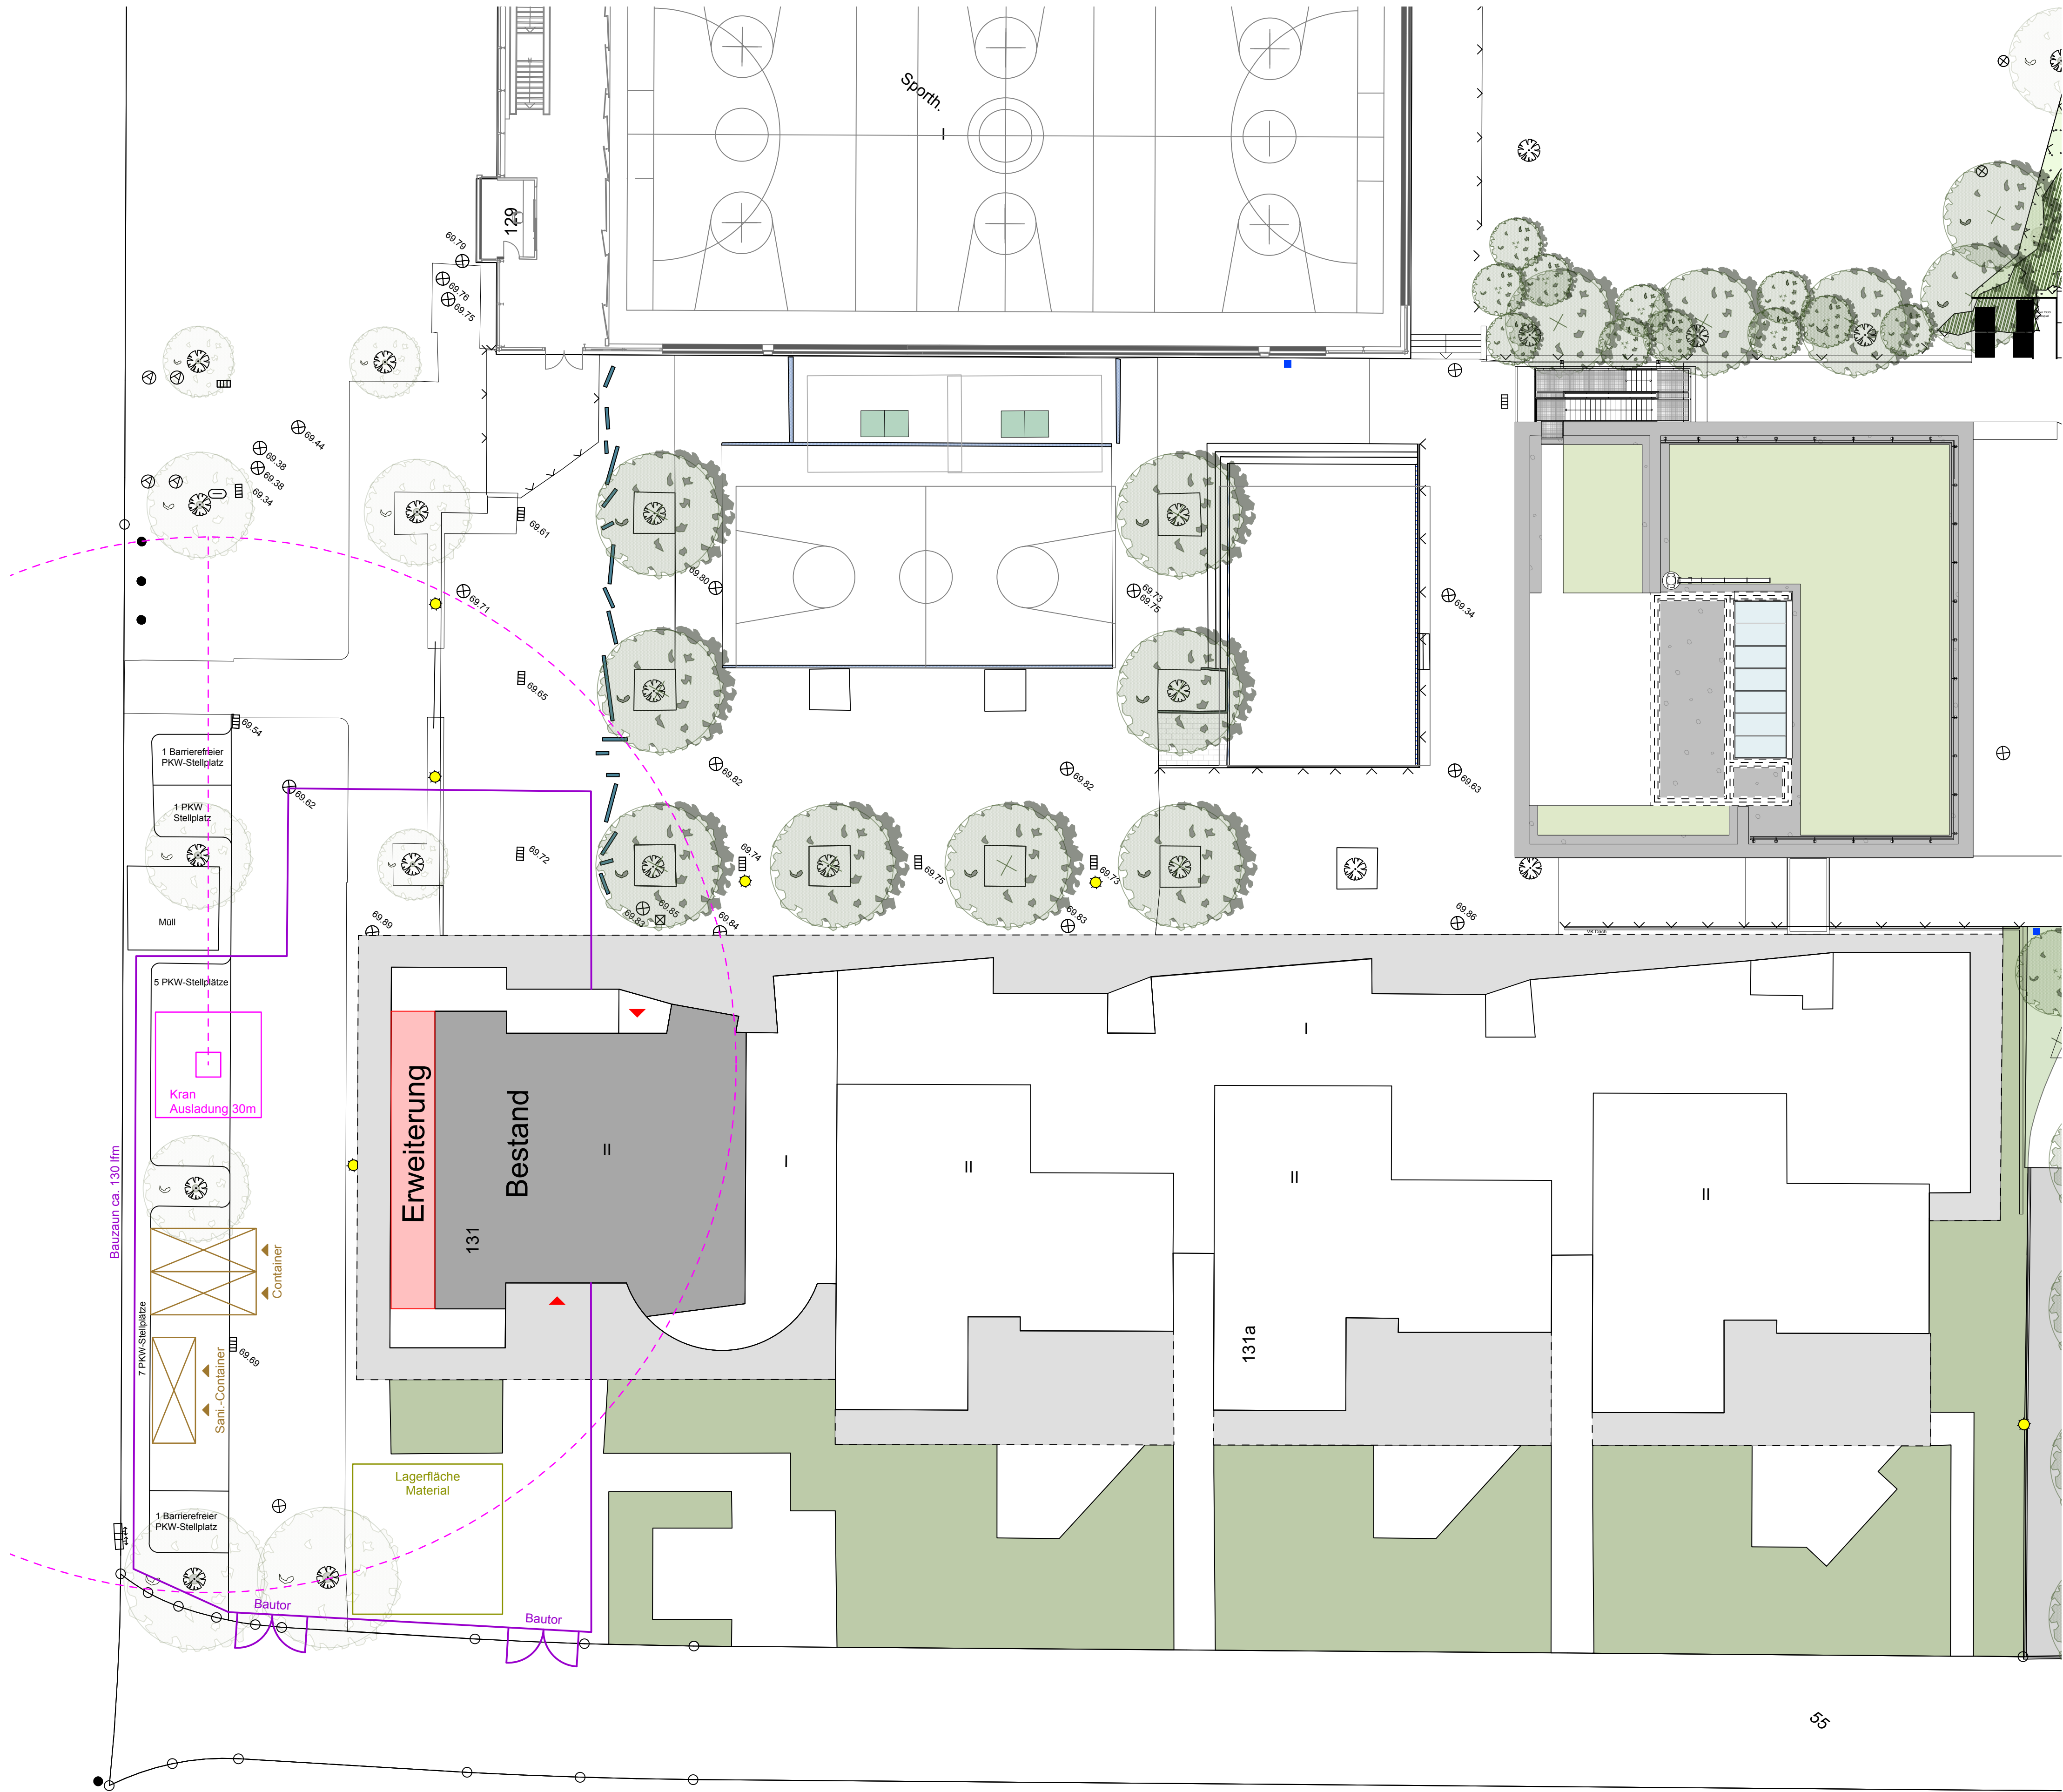

LEGENDE:

- Stahlbeton
- Sichtbeton Fassade
- WU-Beton
- Beton unbewehrt
- Mauerwerk
- Dämmung
- Perimeterdämmung
- Bodenschlitz
- Deckendurchbruch
- Wandschlitz
- Wanddurchbruch
- Fertigmaß Grundriss
- Rohbaumaß Grundriss

- OKRD Oberkante Rohdecke
- OKFF Oberkante Fertigfußboden
- UKRD Unterkante Rohdecke
- UKFD Unterkante Fertigdecke
- LRH Lichte Raumhöhe
- RS Rauchschutztür
- MW Mauerwerk
- GK Gipskarton
- STB Stahlbeton
- BRH Brüstungshöhe
- Fertigmaß Schnitt
- Rohbaumaß Schnitt

ERKLÄRUNG RAUMSTEMPEL:

01	02	03	04	05	06	07	08	09	10	11	12
Raumnummer											
Raumname											
Nettogrundfläche in m²											
Unterkannte Rohdecke											
Unterkannte Fertigdecke											
Oberkannte Fertigfußboden											
Oberkannte Rohfußboden											
Oberflächenmaterial Decke											
Oberflächenmaterial Boden											
Oberflächenmaterial Wand Nord											
Oberflächenmaterial Wand Ost											
Oberflächenmaterial Wand Süd											
Oberflächenmaterial Wand West											

DIE AUSFÜHRUNGSPLANUNG FÜR DEN ROHBAU IST NUR GÜLTIG IN VERBINDUNG MIT DEN SCHAL- UND KONSTRUKTIONSPLÄNEN DER TRAGWERKSPLANUNG.

DIE AUSFÜHRUNGSPLANUNG FÜR DEN ROHBAU IST NUR GÜLTIG IN VERBINDUNG MIT DEN SCHLITZ- UND DURCHBRUCHSPLÄNEN DER HLS- UND ELEKTROPLANUNG.

SAMTLICHE MAßE UND AUSFÜHRUNGSDetails SIND VERANTWORTLICH ZU PRÜFEN UND GEBEENENFALLS RICHTIGZUSTELLEN. UNSTIMMIGKEITEN SIND DEM PLANENDEN ARCHITECTEN SOFORT ZU MELDEN. EINE BERUFUNG AUF DIESE ZEICHNUNG ENTHHEBT DEN AUSFÜHRENDEN NICHT VON DERR VERANTWORTUNG (GEM. VOB-B-3).

DIESE ZEICHNUNG ENTHÄLT REFERENZIERTE OBJEKTE DER FACHPLANER. DIE VERANTWORTLICHKEIT FÜR DIE VOLLSTÄNDIGKEIT UND RICHTIGKEIT DIESER INFORMATIONEN VERBLEIBT BEIM URHEBER!

ALLE HÖHENANGABEN VON TÜREN UND FENSTERN BEZIEHEN SICH AUF OK FERTIGFUßBODEN.

IM TROCKENBAU SIND IMMER FERTIGMAßE ANGEZEIGT.

Ausführungsplanung	
Standortnummer	Projektnummer
Planphase	
L-0	Lageplan Baustelleneinrichtung
Planart/Bauzeit	Planinhalt
1:200	16.01.2026
Maßstab	Erstellung
Plangröße: 970 x 800	
Index	
Projektverzeichnis	
Projektstatus	
Planbezeichnung	
Zeichnung	Architektur und Projektsteuerung
Zeichnung	Bauen im Bestand
Projektstellung	Fachstellenleitung
Abteilung	Technische Leitung
Umbau des Bestands der Mosaik-Schule Dieckmannstraße 131 48161 Münster	