


Anlage A6

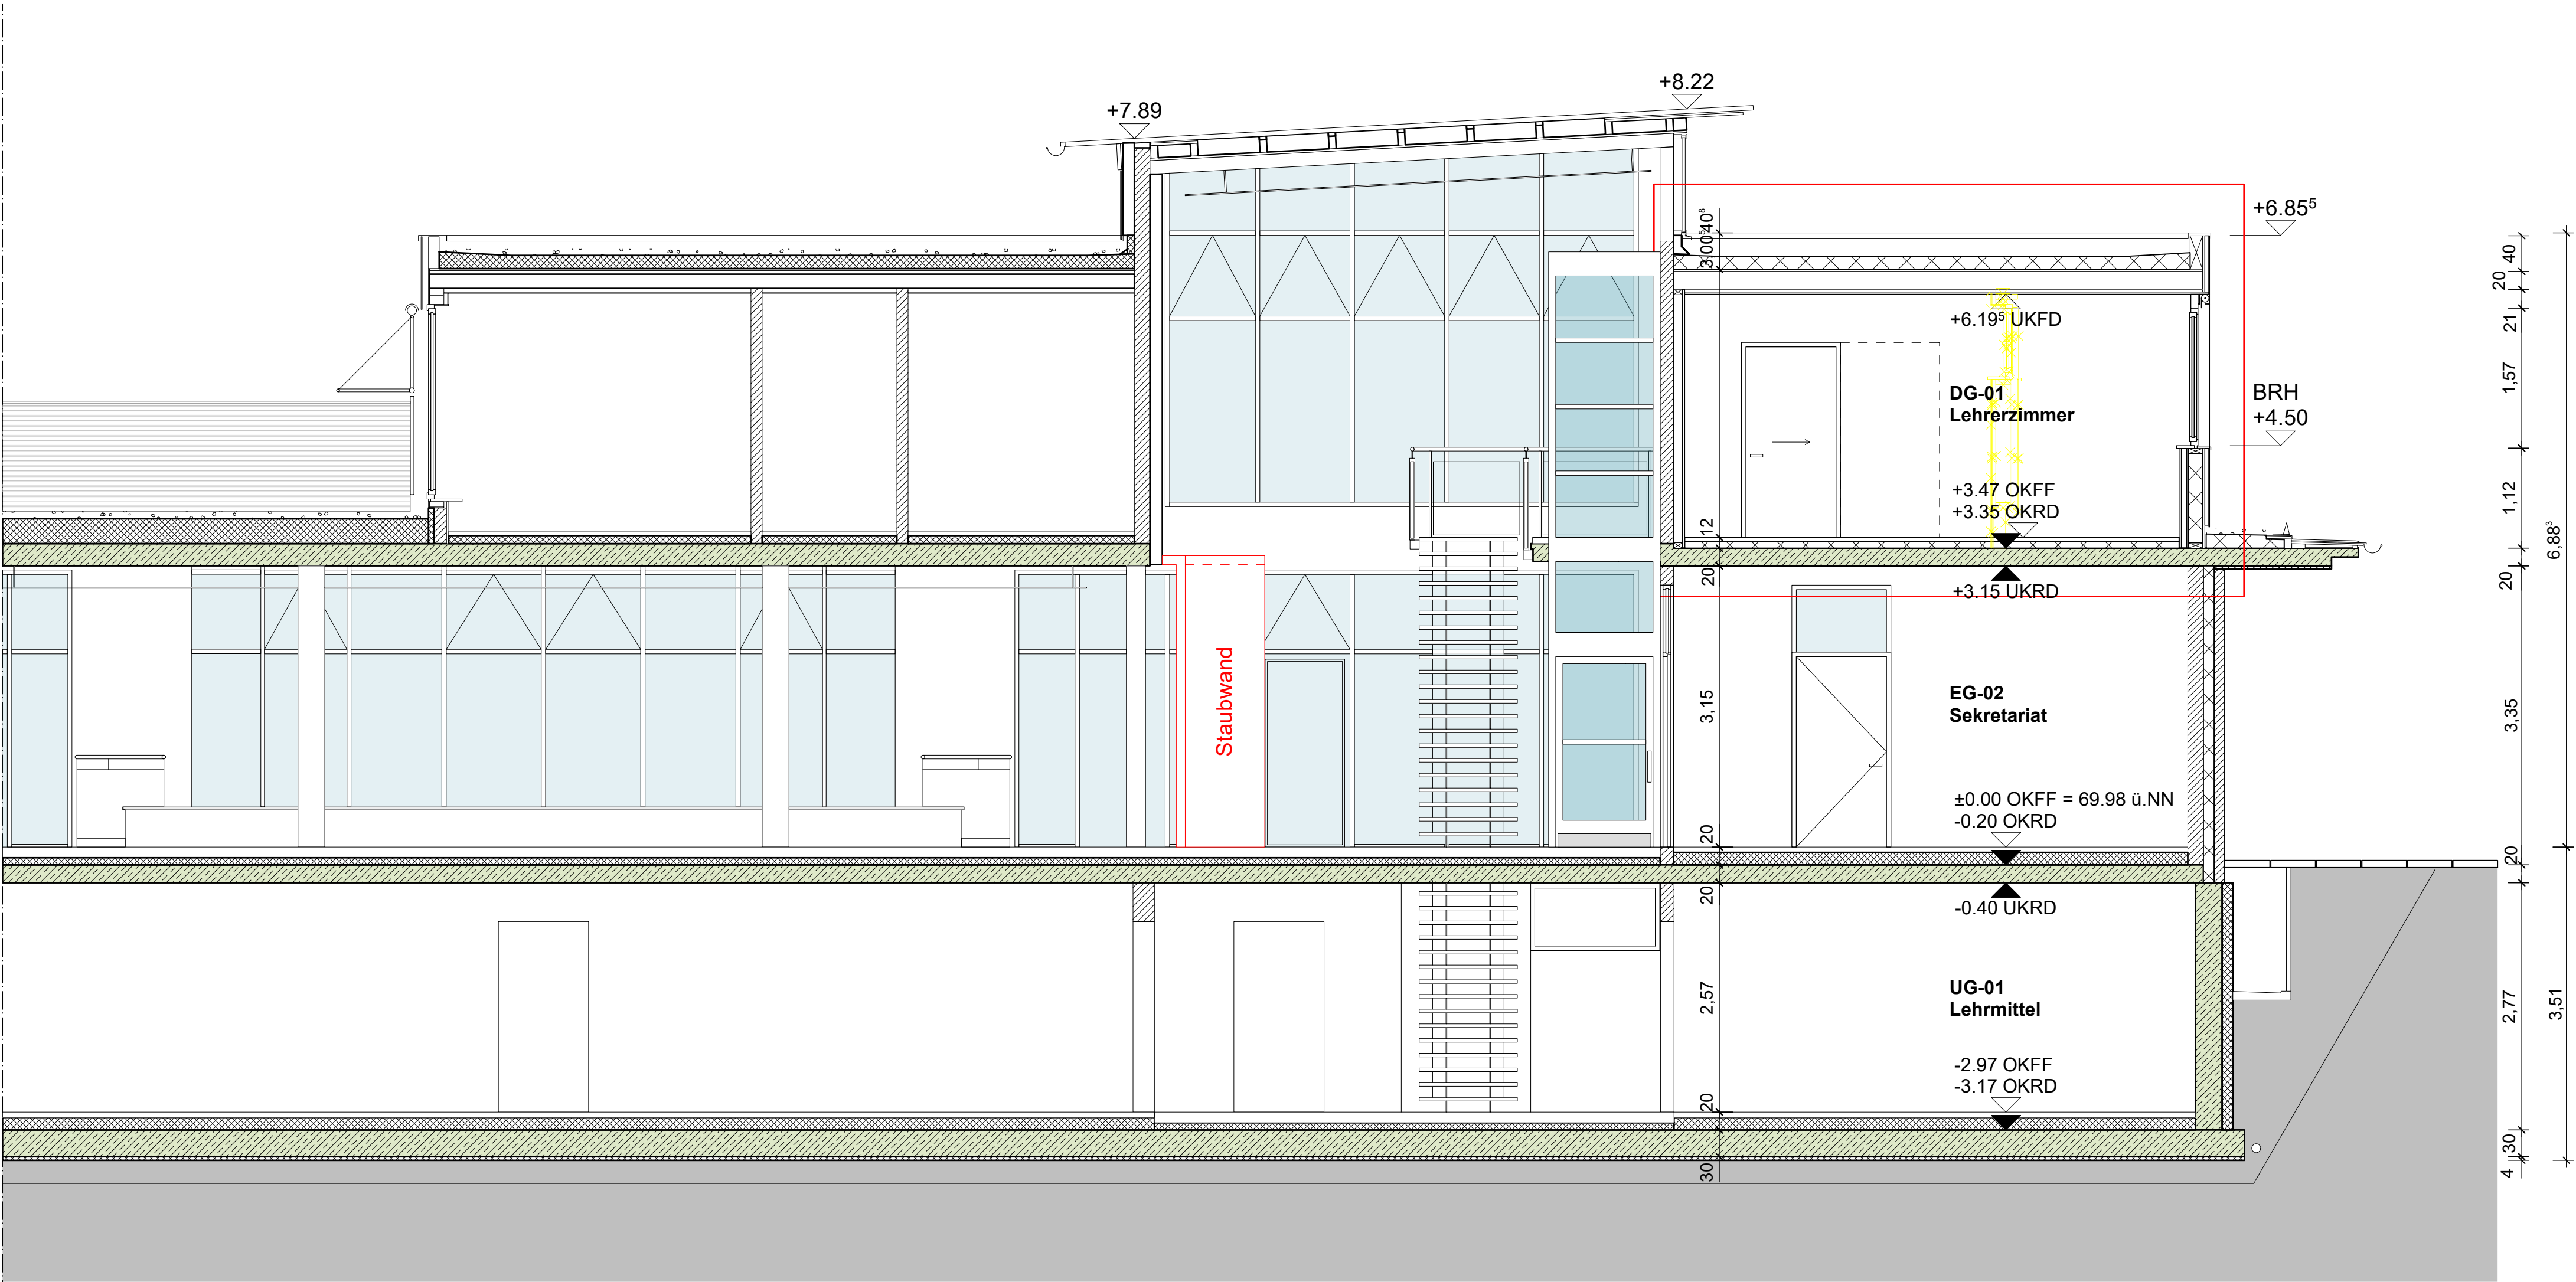

LEGENDE:

	Stahlbeton	OKRD	Oberkante Rohdecke
	Sichtbeton Fassade	OKFF	Oberkante Fertigfußboden
	WU-Beton	UKRD	Unterkannte Rohdecke
	Beton unbewehrt	UKFD	Unterkannte Fertigdecke
	Mauerwerk	LRH	Lichte Raumhöhe
	Dämmung	RS	Rauchschutztür
	Perimeterdämmung	MW	Mauerwerk
	Bodenschlitz	GK	Gipskarton
	Deckendurchbruch	STB	Stahlbeton
	Wandschlitz	BRH	Brüstungshöhe
	Wanddurchbruch		Fertigmaß Schnitt
	Fertigmaß Grundriss		Rohbaumaß Schnitt
	Rohbaumaß Grundriss		

ERKLÄRUNG RAUMSTEMPEL:

01			
02			
A: 03			
UKRD ▲	04		10
UKFD △	05		08
OKFF ▽	06	03	09
OKRD ▼	07		12

01 Raumnummer
02 Raumname
03 Nettogrundfläche in m²
04 Unterkannte Rohdecke
05 Unterkannte Fertigdecke
06 Oberkannte Fertigfußboden
07 Oberkannte Rohfußboden
08 Oberflächenmaterial Decke
09 Oberflächenmaterial Boden
10 Oberflächenmaterial Wand Nord
11 Oberflächenmaterial Wand Ost
12 Oberflächenmaterial Wand Süd
13 Oberflächenmaterial Wand West

DIE AUSFÜHRUNGSPLANUNG FÜR DEN ROHBAU IST NUR GÜLTIG IN VERBINDUNG MIT DEN SCHAL- UND KONSTRUKTIONSPLÄNEN DER TRAGWERKSPLANUNG.

DIE AUSFÜHRUNGSPLANUNG FÜR DEN ROHBAU IST NUR GÜLTIG IN VERBINDUNG MIT DEN SCHLITZ- UND DURCHBRUCHSPLÄNEN DER HLS- UND ELEKTROPLANUNG.

SÄMTLICHE MAßE UND AUSFÜHRUNGSDetails SIND VERANTWÖRTLICH ZU PRÜFEN UND GEBEENENFALLS RICHTIGZUSTELLEN. UNSTIMMIGKEITEN SIND DEM PLANENDEN ARCHITECTEN SOFORT ZU MELDEN. EINE BERUFUNG AUF DIESE ZEICHNUNG ENTHÄLT DEN AUSFÜHRENDEN NICHT VON DERR VERANTWÖRTUNG (GEM. VOB-B-3).

DIESE ZEICHNUNG ENTHÄLT REFERENZIERTE OBJEKTE DER FACHPLANER. DIE VERANTWÖRTLICHKEIT FÜR DIE VOLLSTÄNDIGKEIT UND RICHTIGKEIT DIESER INFORMATIONEN VERBLEIBT BEIM URHEBER!

ALLE HÖHENANGABEN VON TÜREN UND FENSTERN BEZIEHEN SICH AUF OK FERTIGFUßBODEN.

IM TROCKENBAU SIND IMMER FERTIGMAßE ANGEZEIGT.

Standortnummer		Projektnummer		Planphase		Ausführungsplanung	
A-S1		Schnitt A-A					
Planart/Bauart		Planinhalt		Plangröße		970 x 800	
1:50		26.02.2026		-			
Maßstab		Erstellung		Index			
Projektverzeichnis							 Amt für Immobilienmanagement Umbau des Bestands der Mosaik-Schule Dieckmannstraße 131 48161 Münster
Projektdatei							
Planbezeichnung							
Zeichnung		Architektur und Projektsteuerung					
Zeichnung		Bauen im Bestand					
Projektstellung		Fachstellenleitung		Abteilungsleitung			
Anleitung		Technische Leitung					