


Anlage A8

INDEX:	DATUM	KOMMENTAR	GEZ.
--------	-------	-----------	------

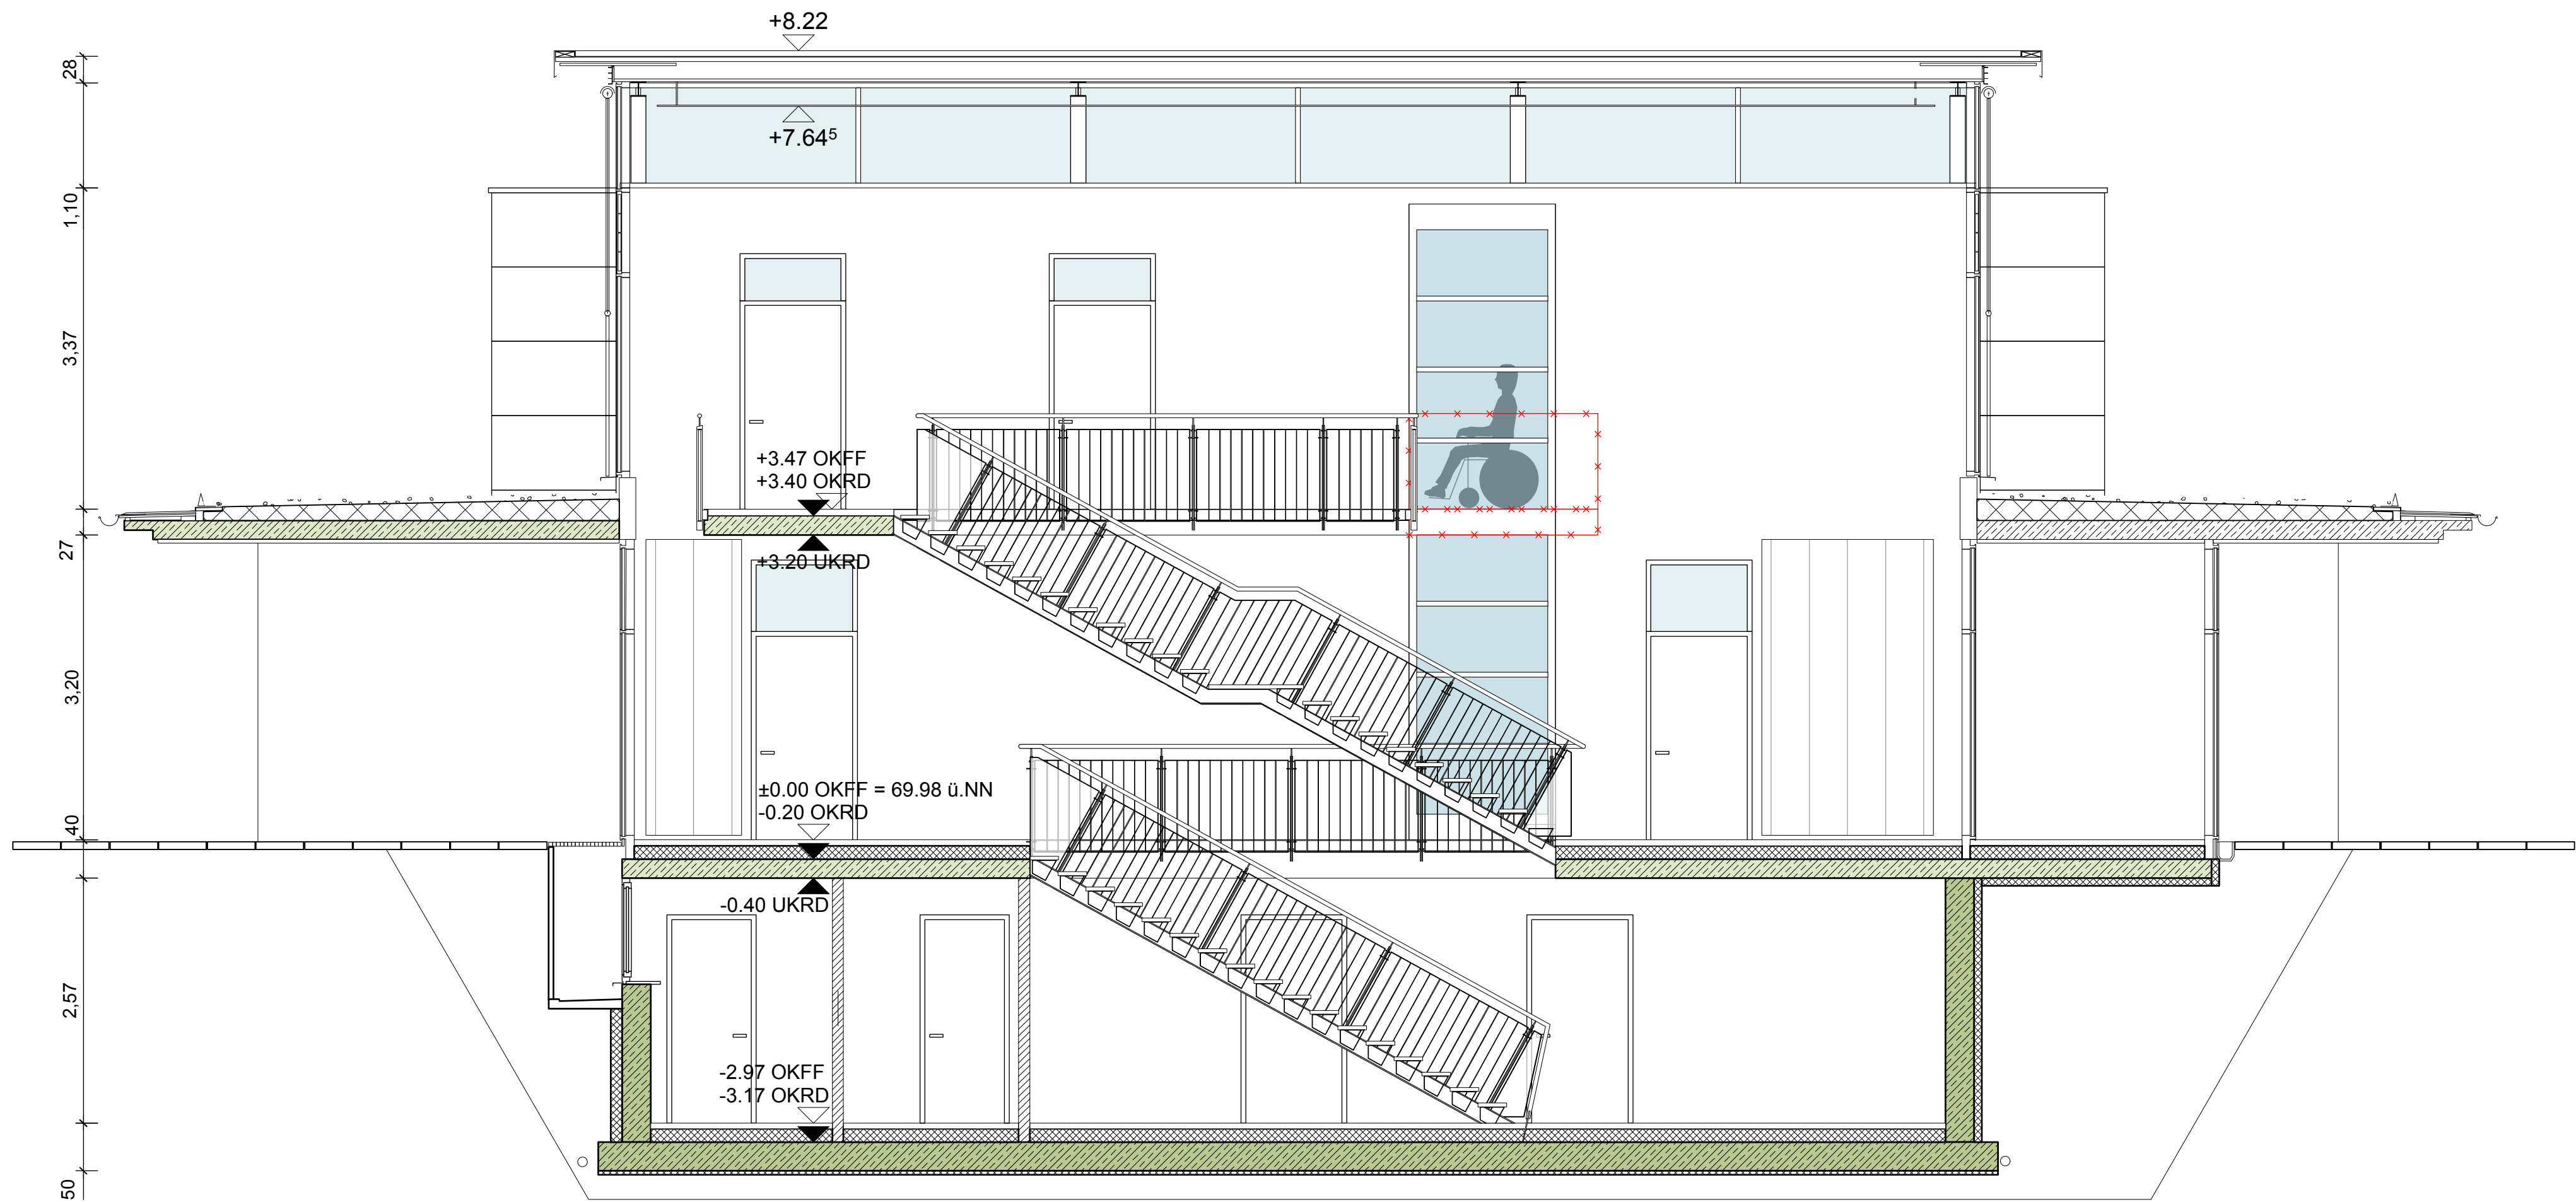

LEGENDE:

	Stahlbeton	OKRD	Oberkante Rohdecke
	Sichtbeton Fassade	OKFF	Oberkante Fertigfußboden
	WU-Beton	UKRD	Unterkannte Rohdecke
	Beton unbewehrt	UKFD	Unterkannte Fertigdecke
	Mauerwerk	LRH	Lichte Raumhöhe
	Dämmung	RS	Rauchschutztür
	Perimeterdämmung	MW	Mauerwerk
	Bodenschlitz	GK	Gipskarton
	Deckendurchbruch	STB	Stahlbeton
	Wandschlitz	BRH	Brüstungshöhe
	Wanddurchbruch	▽	Fertigmaß Schnitt
	Fertigmaß Grundriss	▼	Rohbaumaß Schnitt
	Rohbaumaß Grundriss		

ERKLÄRUNG RAUMSTEMPEL:

01		
02		
A: 03		
UKRD ▲	04	10
UKFD △	05	08
OKFF ▽	06	09
OKRD ▼	07	12

01 Raumnummer
02 Raumname
03 Nettogrundfläche in m²
04 Unterkannte Rohdecke
05 Unterkannte Fertigdecke
06 Oberkante Fertigfußboden
07 Oberkante Rohfußboden
08 Oberflächenmaterial Decke
09 Oberflächenmaterial Boden
10 Oberflächenmaterial Wand Nord
11 Oberflächenmaterial Wand Ost
12 Oberflächenmaterial Wand Süd
13 Oberflächenmaterial Wand West

DIE AUSFÜHRUNGSPLANUNG FÜR DEN ROHBAU IST NUR GÜLTIG IN VERBINDUNG MIT DEN SCHAL- UND KONSTRUKTIONSPLÄNEN DER TRAGWERKSPLANUNG.

DIE AUSFÜHRUNGSPLANUNG FÜR DEN ROHBAU IST NUR GÜLTIG IN VERBINDUNG MIT DEN SCHLITZ- UND DURCHBRUCHSPLÄNEN DER HLS- UND ELEKTROPLANUNG.

SÄMTLICHE MAßE UND AUSFÜHRUNGSDetails SIND VERANTWÖRTLICH ZU PRÜFEN UND GEBEENENFALLS RICHTIGZUSTELLEN. UNSTIMMIGKEITEN SIND DEM PLANENDEN ARCHITECTEN SOFORT ZU MELDEN. EINE BERUFUNG AUF DIESE ZEICHNUNG ENTHTEBT DEN AUSFÜHRENDEN NICHT VON DERR VERANTWÖRTUNG (GEM. VOB-B-3).

DIESE ZEICHNUNG ENTHÄLT REFERENZIERTE OBJEKTE DER FACHPLÄNER. DIE VERANTWÖRTLICHKEIT FÜR DIE VOLLSTÄNDIGKEIT UND RICHTIGKEIT DIESER INFORMATIONEN VERBLEIBT BEIM URHEBER!

ALLE HÖHENANGABEN VON TÜREN UND FENSTERN BEZIEHEN SICH AUF OK FERTIGFUßBODEN.

IM TROCKENBAU SIND IMMER FERTIGMAßE ANGEGBEN.

Standortnummer	Projektnummer	Planphase	Ausführungsplanung
A-S3	Schnitt C-C		
Planart/Bau teil	Planinhalt	Plangröße	970 x 800
1:50	26.02.2026	-	
Maßstab	Erstellung	Index	
Projektverzeichnis			
Projektdatei			
Planbezeichnung			
Zeichnung	Architektur und Projektsteuerung		
Zeichnung	Bauen im Bestand		
Projektstellung	Fachstellenleitung	Abteilungsleitung	
Ansleitung	Technische Leitung		

STADT MÜNSTER

Amt für Immobilienmanagement

Umbau des Bestands der Mosaik-Schule
Dieckmannstraße 131
48161 Münster