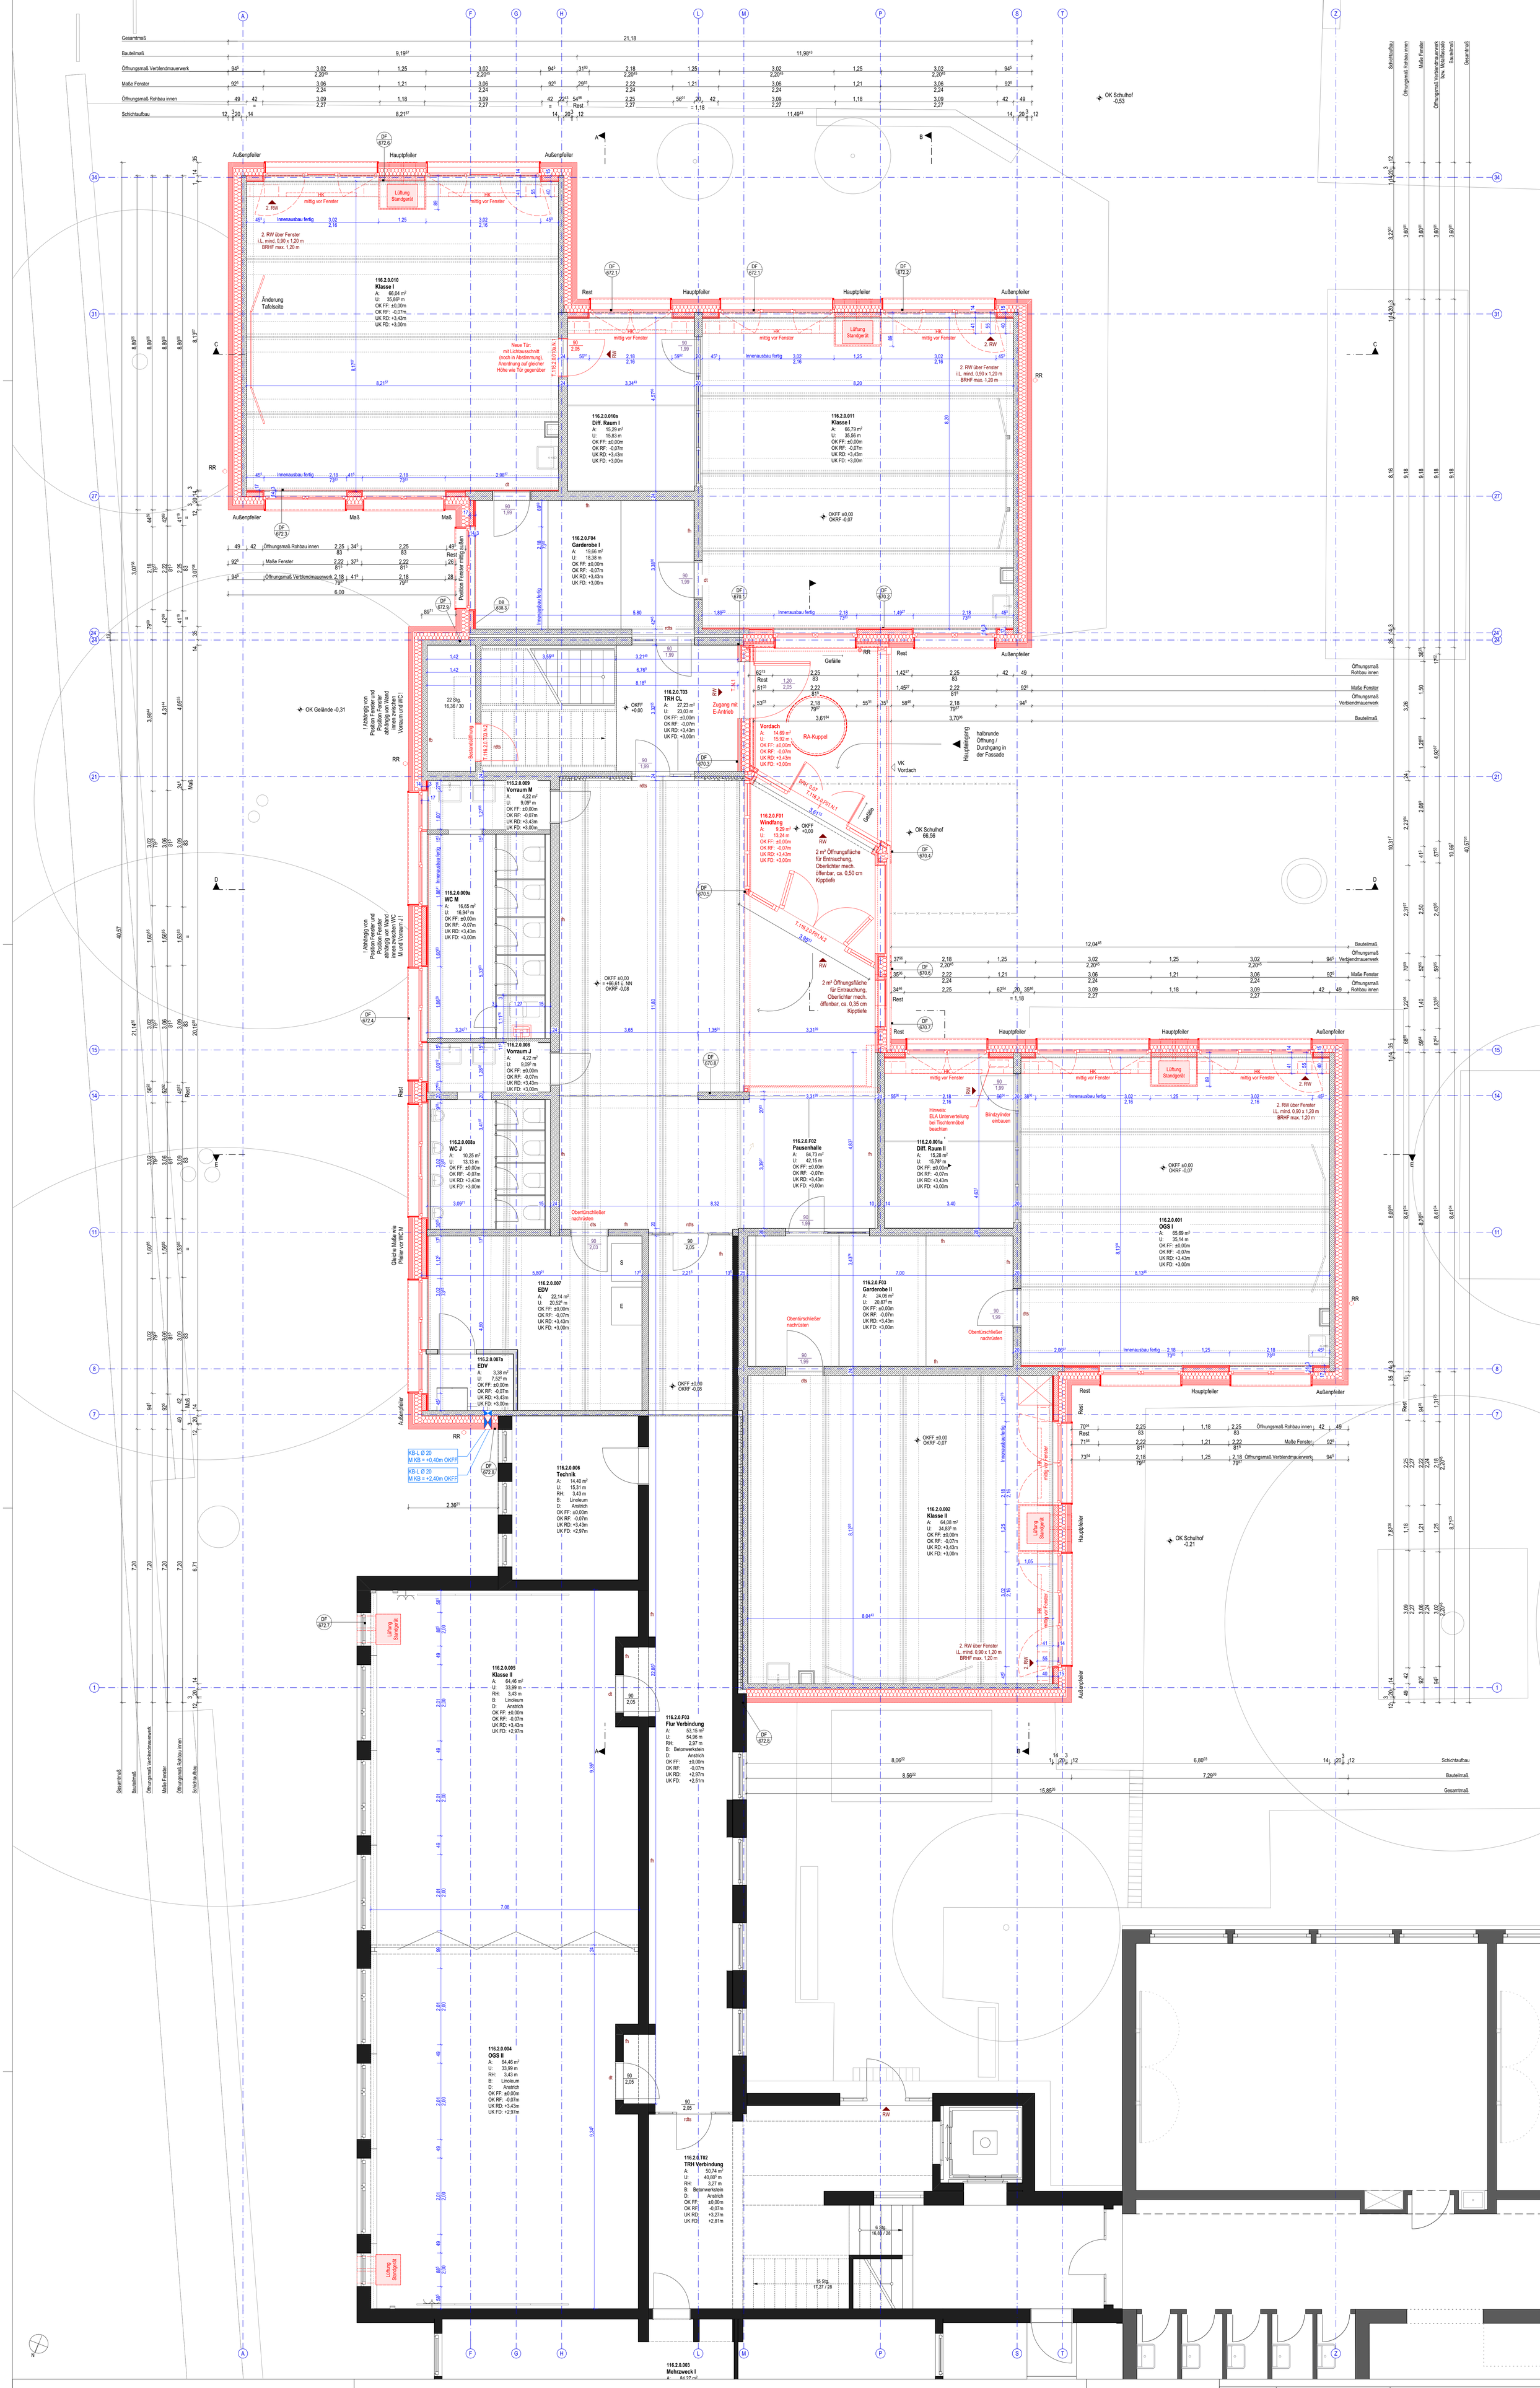

Legende:

allg. Abkürzungen:

OK	Oberkante
UK	Unterkante
VK	Vorderkante
FF	Fertigfussboden
RD	Rohdecke
UZ	Unterzug
AHD	Abhangdecke
RH	Raumhöhe von OKFF bis UKRD
HiL.	Höhe im Lichten (Raumhöhe von OKFF bis UK AHD/ Deckenbekl.)
BRH_{roh}	Brüstungshöhe (von OKFF bis OK Rohrüstung)
BRH_{fertig}	Brüstungshöhe fertig (von OKFF bis OK fertig/ Fensterbank innen)
RR	Regenrohr
BE	Bodeneinlauf
HK	Heizkörper
IW	Installationswand

Türen, Fenster, Verglasungen:

dt	dichtschließend
dts	dicht- und selbstschließend
rdts	rauchdicht- und selbstschließend
fh	feuerhemmend, dicht und selbstschließend
fh/rdts	feuerhemmend, rauchdicht- und selbstschließend
hfh	hochfeuerhemmend, dicht-und selbstschließend
hfh/rdts	hochfeuerhemmend, rauchdicht- und selbstschließend
fb	feuerbeständig, dicht- und selbstschließend
fb/rdts	feuerbeständig, rauchdicht- und selbstschließend

Gfl.	Gangflügel
Sfl.	Standflügel
TS	Türschließer
OH	Türoffenhaltung
TA	Türantrieb
Vor	Vorrüstung
BLS	Blend-/Sonnenschutz innen
S	Sonneschutz außen

Brandschutz

	F 90
	F 30
fb	feuerbeständig
hfh	hochfeuerbeständig
fh	feuerhemmend
wmB	widerstandsfähig gegen mechanische Beanspruchung
nbr	nicht brennbar

	Abbruch
	Neu
	Beton
	Mauerwerk
	Waschbeton
	Dämmung
	Brettsperrholz
	Holzrahmenbau
	Trockenbau Gipskarton
90 / 205	min. Öffnungsbreite / min. Öffnungshöhe
90 / 205	Rot = Tür Neu
90 / 205	Lila = kleiner als min. Maße Barrierefreiheit

Eigenschaften Fenster

S2	Raffstore, schienengeführt
U...	Fenster g-Wert
Stdrv	TRAV-Verglasung
M	motorische Öffnung
2	2. RW über Fenster

CL DG

116 Standortnummer	P-10454 Projektnummer	Ausführungsplanung Planphase
GRU / 0 Planart/Bauteil	Grundriss EG CL Planinhalt	Plangröße 841 x 1.400
1:50 Maßstab	07.05.2026 Erstellung	- Index

Projektverzeichnis: KSH_Clemensschule und Paul Gerhardt Schule

Projektdatei: KSH-A-501.4- Grundriss EG CL

Planbezeichnung

Zeichnung: Architektur und Projektsteuerung

Zeichnung: Bauen im Bestand

Projektleitung: Fachstellenleitung / Abteilungsleitung

Amtsleitung / Technische Leitung

VORABZUG

STADT MÜNSTER
Amt für Immobilienmanagement

CLEMENSSCHULE HILTRUP
UNCKELSTRAßE 19
48165 MÜNSTER

UMBAU
PAUL-GERHARDT-SCHULE
CLEMENSSCHULE EHEM.
JOHANNESSCHULE