


Alle Maße sind am Bau zu prüfen. Maßstimmigkeiten sind sofort mit der Bauleitung zu klären.
Bei der Bauausführung sind die Planungen der Fachgereisene sowie die Angaben der Sonderdrucke zu beachten.
Zeichnungen von Hersteller und Firmen gehen nur mit Freigabevermerk der Objektplanung.
Alle Höhenangaben sind auf OKFF bezogen, sofern nicht anders vermerkt. Maßbezüge gelten vor Einzelmaßen.

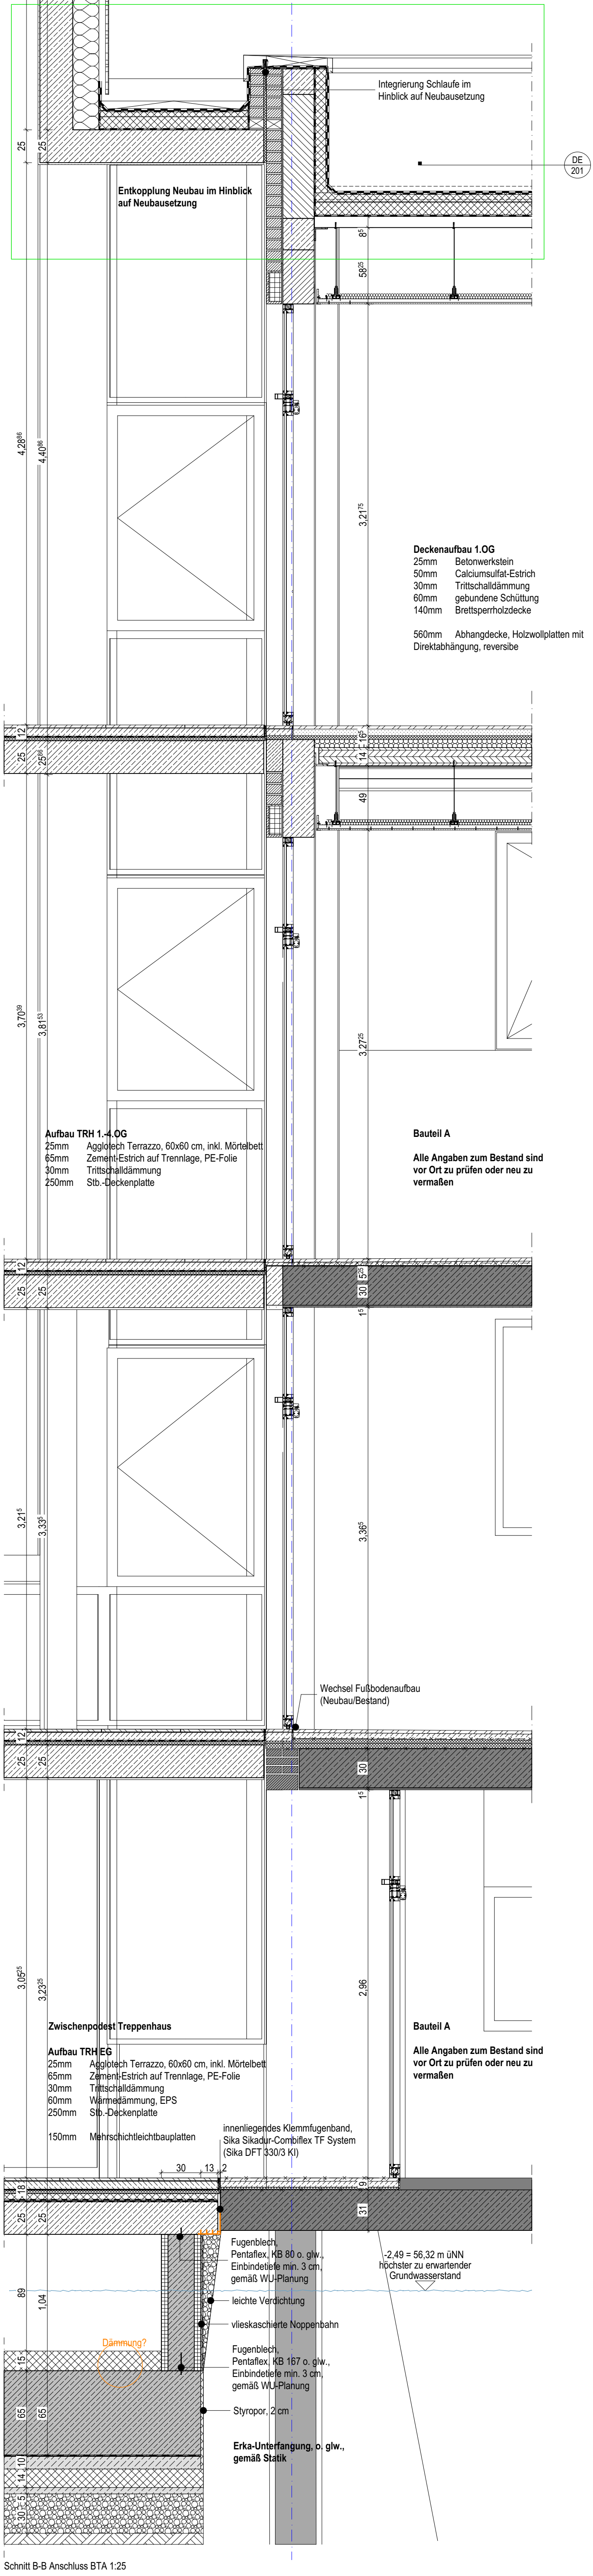

Schnitt B-B Anschluss BTA 1:25

- Stahlbeton
- WU-Beton
- Stahlbetonfertige
- Mauerwerk Allgemein
- Klinker
- Holzkonstruktion tragend
- Metall allgemein
- Gipskarton
- Dämmung weich
- Dämmung hart
- Holzwerkstoff
- Holzwohle Akustikplatte
- Putz
- FA Fußbodenaussparung
- FD Fußbodendurchbruch
- DA Deckenaussparung
- DD Deckendurchbruch
- WA Wandaussparung
- WD Wanddurchbruch
- KB Klinkerbohrung
- KB Klinkerbohrung Fußboden
- KB Klinkerbohrung Decke
- OK FF Oberkante Fertigfußboden
- OK RD Oberkante Rohdecke
- UK RD Unterseite Rohdecke
- UK FD Unterseite Fertigdecke
- VK Vorderkante
- UZ/ÜZ Unterzug / Überzug (nur OKFF bis LKOH, Unter-Überzug nach ÜZ/ÜZ ohne Berücksichtigung der Rohdecke (nicht mit ankreuzen))
- BRH Brüstungshöhe Rohbau (nur OKFF bis LK Decke fertig)
- LH Lichte Raumhöhe fertig (nur OKFF bis LK Decke fertig)
- Bemalung - Allgemein
- Bemalung - Innen
- Bemalung - S+D Planung massiv/Rohbau
- Bemalung - S+D Planung Trockenbau
- Lichte Maße Rettungsweg

Anne-Frank-Berufskolleg
B-N_706_5 --_FS--_002_02
Fassadenschnitt Anschluss BTA
±0,00 = 58,81 m ü NN



Projekt
AFB - Erweiterung Anne-Frank-Berufskolleg
Marlies-von-Richtofen-Straße 38, 48145 Münster
Bauherrschaft
Bauwerke Münster GmbH
Kiemersstraße 10, 48143 Münster
0251 2979411-0, info@bauwerke-ma.de

LPN S: Ausführungsplanung
Maßstab: 1:25
Erstelldatum:
Druckdatum: 20.01.2026
Blattgröße: 1188 x 841

Datum	gez.	Index	Änderungen / Beschreibung
19.01.2026	HF	01	Änderungen WU-Beton, Wand unter Stiege Nord THW2 verschoben
20.01.2026	JSC	02	Plan anonymisiert

