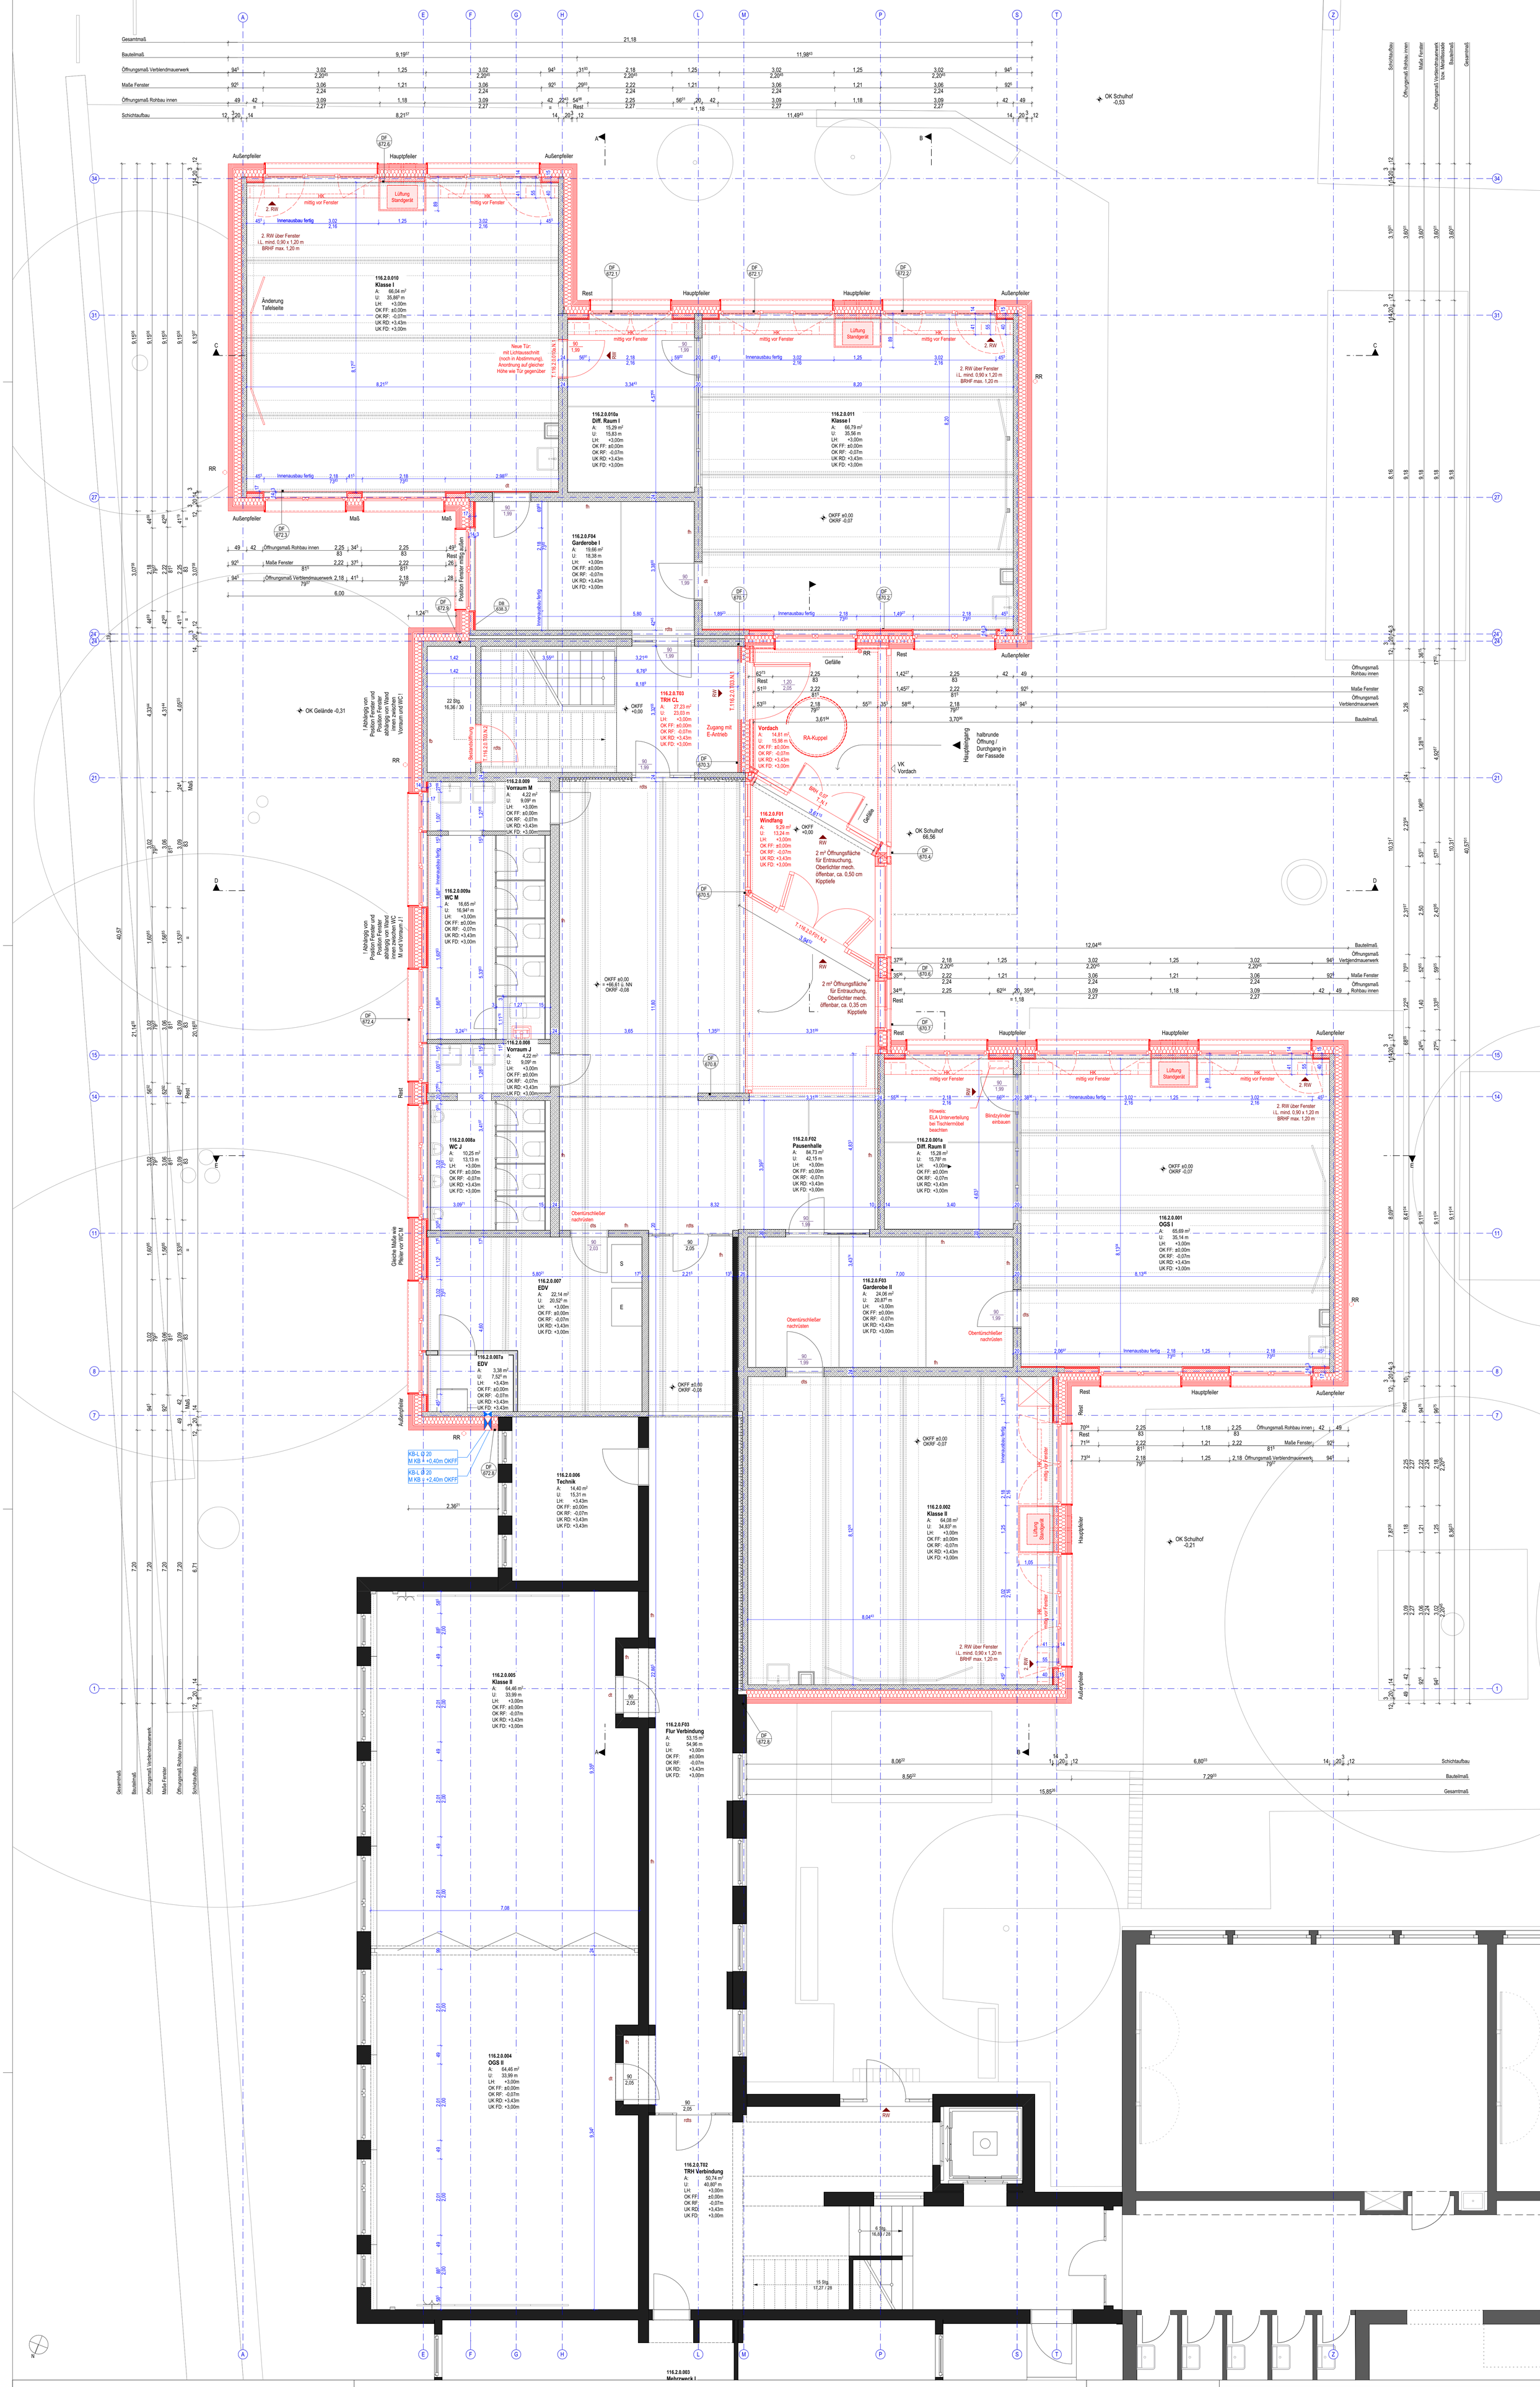

Legende:

allg. Abkürzungen:

OK	Oberkante
UK	Unterkante
VK	Vorderkante
FF	Fertigfussboden
RD	Rohdecke
UZ	Unterzug
AHD	Abhangdecke
RH	Raumhöhe von OKFF bis UKRD
HiL.	Höhe im Lichten (Raumhöhe von OKFF bis UK AHD/ Deckenbekl.)
BRH_{roh}	Brüstungshöhe (von OKFF bis OK Rohrüstung)
BRH_{fertig}	Brüstungshöhe fertig (von OKFF bis OK fertig/ Fensterbank innen)
RR	Regenrohr
BE	Bodeneinlauf
HK	Heizkörper
IW	Installationswand

Türen, Fenster, Verglasungen:

dt	dichtschließend
dts	dicht- und selbstschließend
rdts	rauchdicht- und selbstschließend
fh	feuerhemmend, dicht und selbstschließend
fh/rdts	feuerhemmend, rauchdicht- und selbstschließend
hfh	hochfeuerhemmend, dicht-und selbstschließend
hfh/rdts	hochfeuerhemmend, rauchdicht- und selbstschließend
fb	feuerbeständig, dicht- und selbstschließend
fb/rdts	feuerbeständig, rauchdicht- und selbstschließend

Gfl.	Gangflügel
Sfl.	Standflügel
TS	Türschließer
OH	Türoffenhaltung
TA	Türantrieb
Vor	Vorrüstung
BLS	Blend-/Sonnenschutz innen
S	Sonneschutz außen

Brandschutz

	F 90
	F 30
fb	feuerbeständig
hfh	hochfeuerbeständig
fh	feuerhemmend
wmB	widerstandsfähig gegen mechanische Beanspruchung
nbr	nicht brennbar

- Abbruch
- Neu
- Beton
- Mauerwerk
- Waschbeton
- Dämmung
- Brettsperrholz
- Holzrahmenbau
- Trockenbau Gipskarton
- 90 / 205 — min. Öffnungsbreite / min. Öffnungshöhe
- 90 / 205 — Rot = Tür Neu
- 90 / 205 — Lila = kleiner als min. Maße Barrierefreiheit

Eigenschaften Fenster

- S2 — Raffstore, schienengeführt
- U... — Fenster g-Wert
- Stdrv — TRAV-Verglasung
- M — motorische Öffnung
- 2. RW über Fenster

Alle Maße sind am Bau zu prüfen. Unstimmigkeiten sind sofort mit der Bauleitung zu klären.
Bei der Bauausführung sind die Planungen der Fachingenieure sowie die Angaben der Sonderfachleute zu beachten.
Hersteller-/Firmenzeichnungen gelten nur mit Freigabevermerk der Objektplanung.
Alle Höhenangaben sind auf OKFF bezogen (±0,00 = 66,61 m ü.NHN). Maßbezüge gelten vor Einzelmaßen.

116	P-10454	Ausführungsplanung
Standortnummer	Projektnummer	Planphase
GRU / 0	Grundriss EG CL	
Planart/Bauteil	Planinhalt	Plangröße 841 x 1.400
1:50	28.05.2026	-
Maßstab	Erstellung	Index

Projektverzeichnis: KSH_Clemensschule und Paul Gerhardt Schule
Projektdatei: KSH-A-501.4- Grundriss EG CL
Planbezeichnung
Zeichnung: Architektur und Projektsteuerung
Zeichnung: Bauen im Bestand
Projektleitung: Fachstellenleitung / Abteilungsleitung
Amtsleitung / Technische Leitung

STADT MÜNSTER
Amt für Immobilienmanagement

CLEMENSSCHULE HILTRUP
UNCKELSTRAßE 19
48165 MÜNSTER

UMBAU
PAUL-GERHARDT-SCHULE
CLEMENSSCHULE EHEM.
JOHANNESSCHULE