


Schnitt C-C

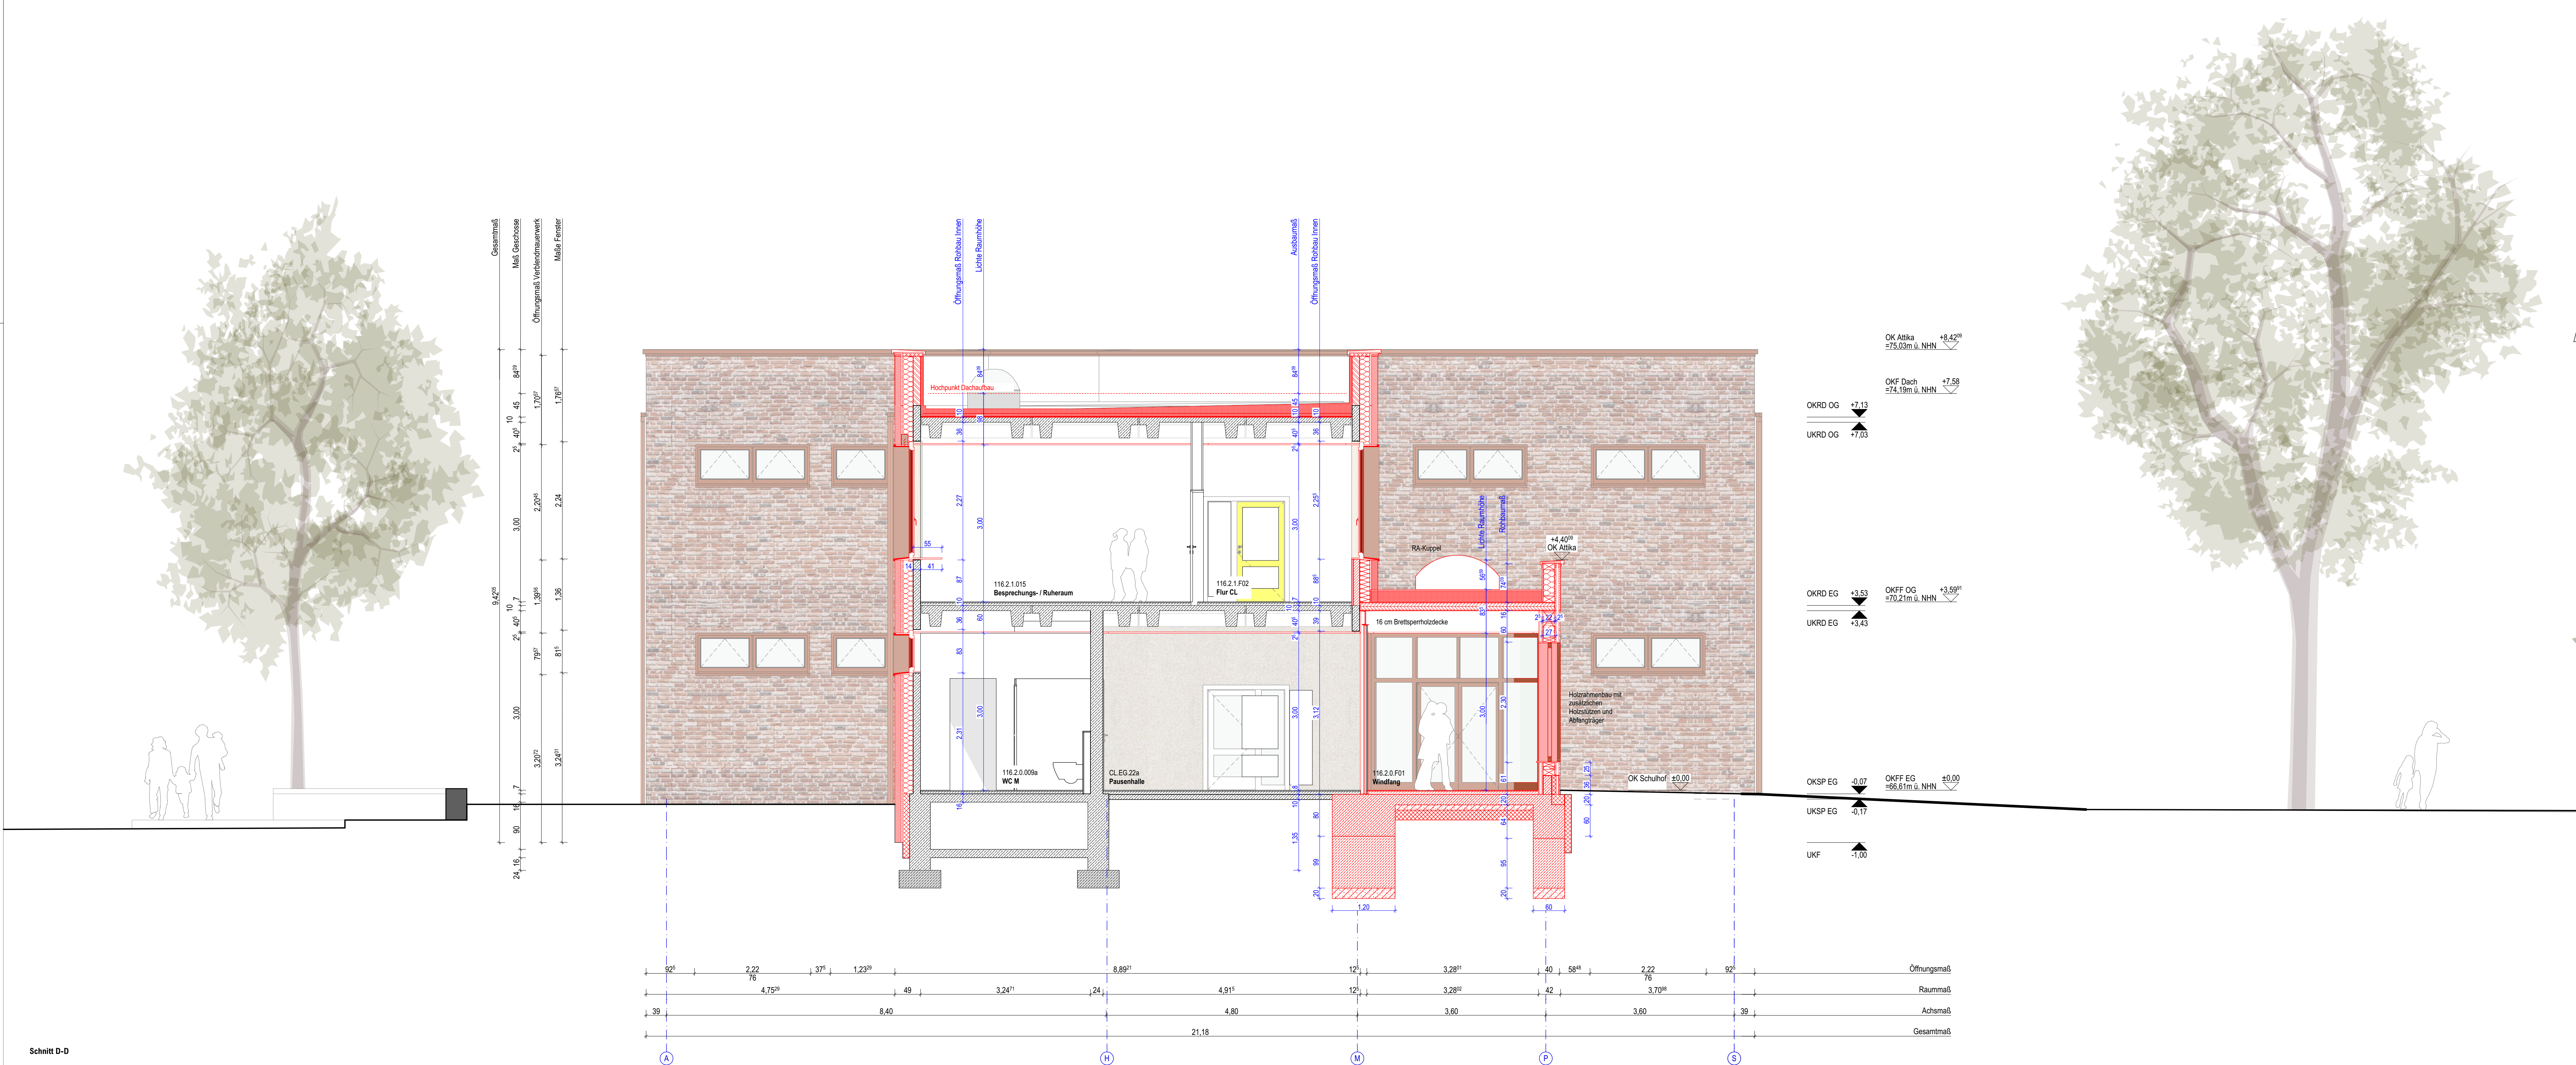

Schnitt D-D

Legende:		Türen, Fenster, Verglasungen:	
OK	Oberkante	dt	dichtschließend
UK	Unterkante	ds	dicht- und selbstschließend
VK	Vorderkante	rdts	rauchdicht- und selbstschließend
FF	Fertigfußboden	fh	feuerhemmend, dicht und selbstschließend
RD	Rohdecke	fhlds	feuerhemmend, rauchdicht- und selbstschließend
UZ	Unterzug	hfh	hochfeuerhemmend, dicht und selbstschließend
AHD	Abhangende	hfhlds	hochfeuerhemmend, rauchdicht- und selbstschließend
RH	Raumhöhe von OKFF bis UKHD	fhlds	feuerhemmend, rauchdicht- und selbstschließend
HL	Höhe im Lichten	ts	feuerbeständig, dicht- und selbstschließend
BRH ₁₀₀	Raumhöhe von OKFF bis UK AHD (Deckenbalken)	tsb	feuerbeständig, dicht- und selbstschließend
BRH _{fert}	Brüstungshöhe fertig (von OKFF bis OK fertig Fensterbank innen)	tsblds	feuerbeständig, dicht- und selbstschließend

Brandschutz		Türen, Fenster, Verglasungen:	
ts	feuerbeständig	GL	Gangflügel
tsb	feuerbeständig, dicht- und selbstschließend	St	Standflügel


