



Grundriss Dachgeschoss M 1:100

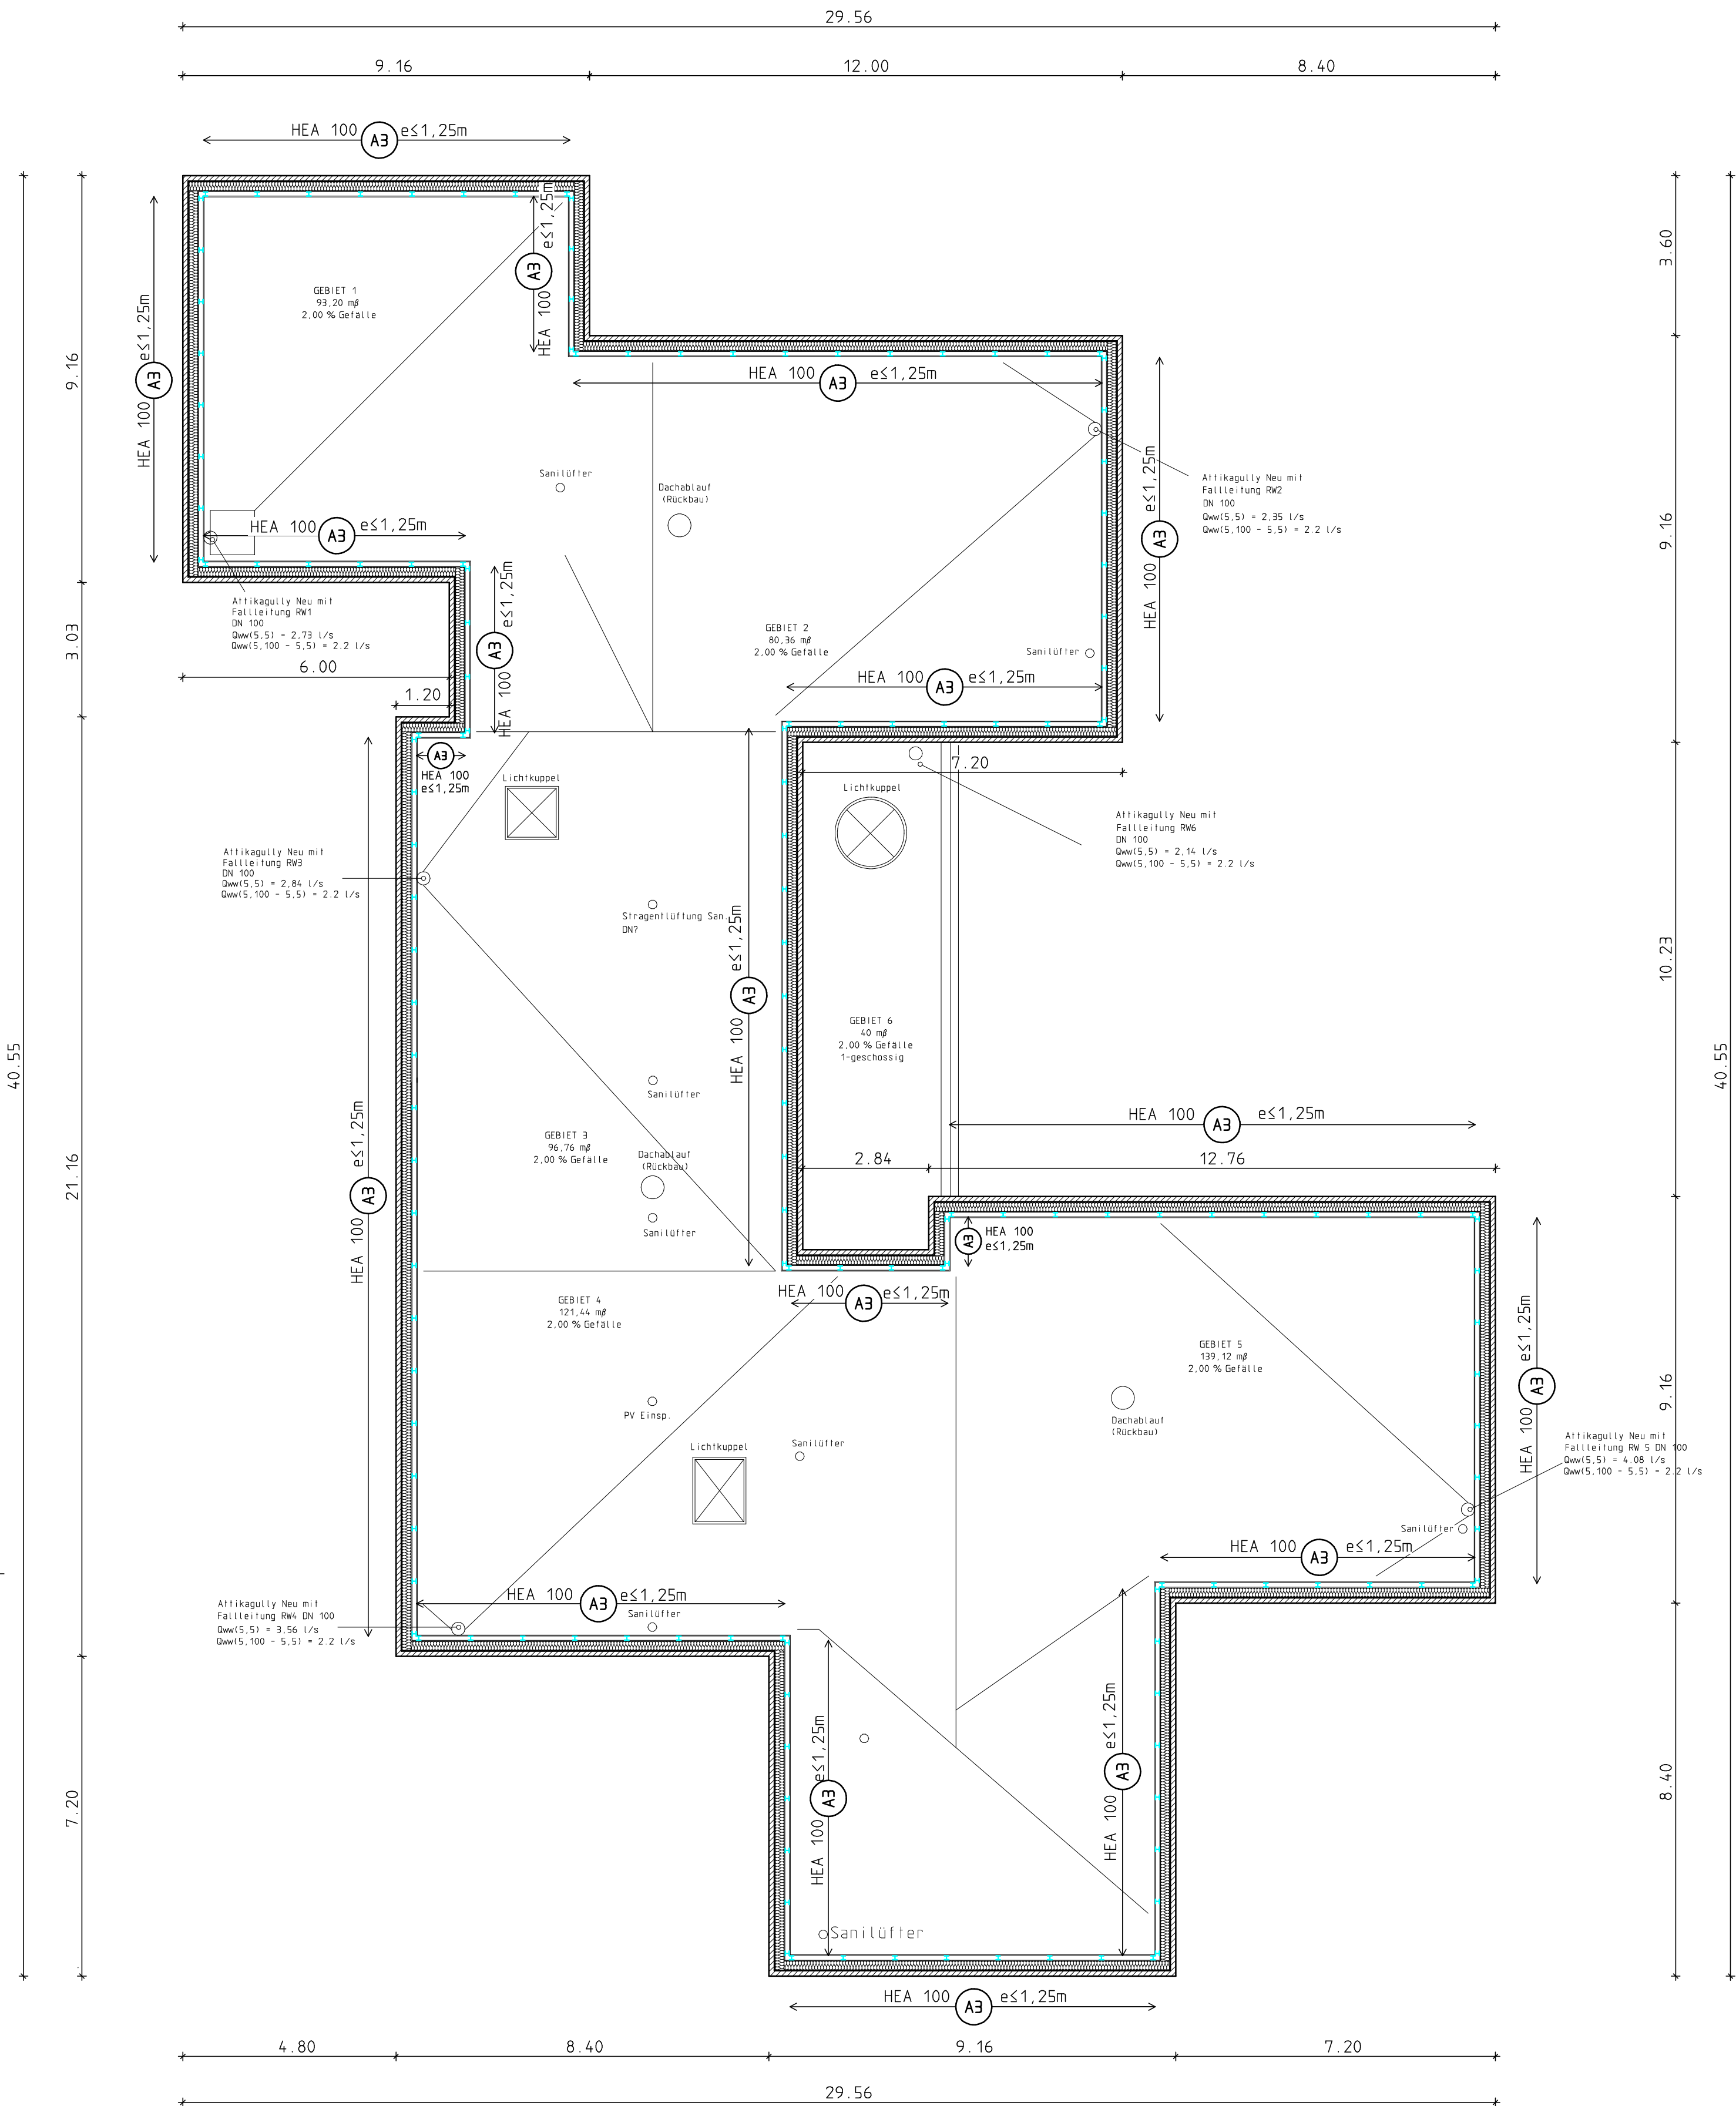

Schnitt Attika M 1:10

Attika Umlaufend

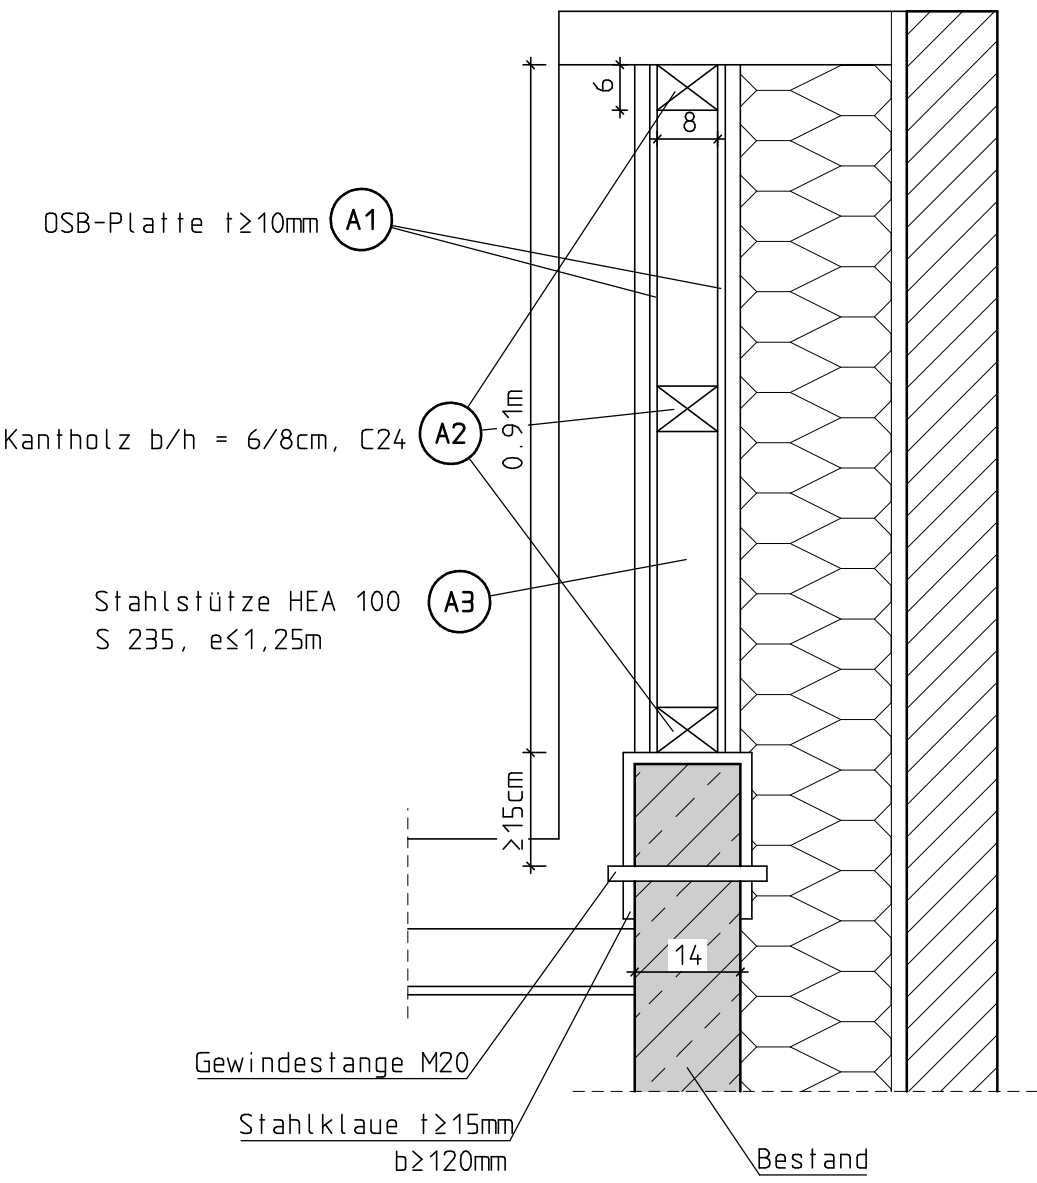

Baustoffe: Stahl S 235  
Holz C24

INDEX	DATUM	ÄNDERUNG / ERGÄNZUNG	NAME

Alle Maße sind am Bau zu prüfen.

Bauvorhaben	E 2689 Umbau Clemensschule		
Bauherr	Stadt Münster - Amt für Immobilienmanagement Albersloher Weg 33, 48155 Münster		
Bauort	Unckelstraße 19, 48165 Münster		
Bauteil	Positionsplan Decke über dem Dachgeschoss		
Maßstab	1:100, 1:10	bearb.	Blatt 1
Größe	0.75 x 0.60 m	gez. Di. 10.25	Datum Okt. 2025