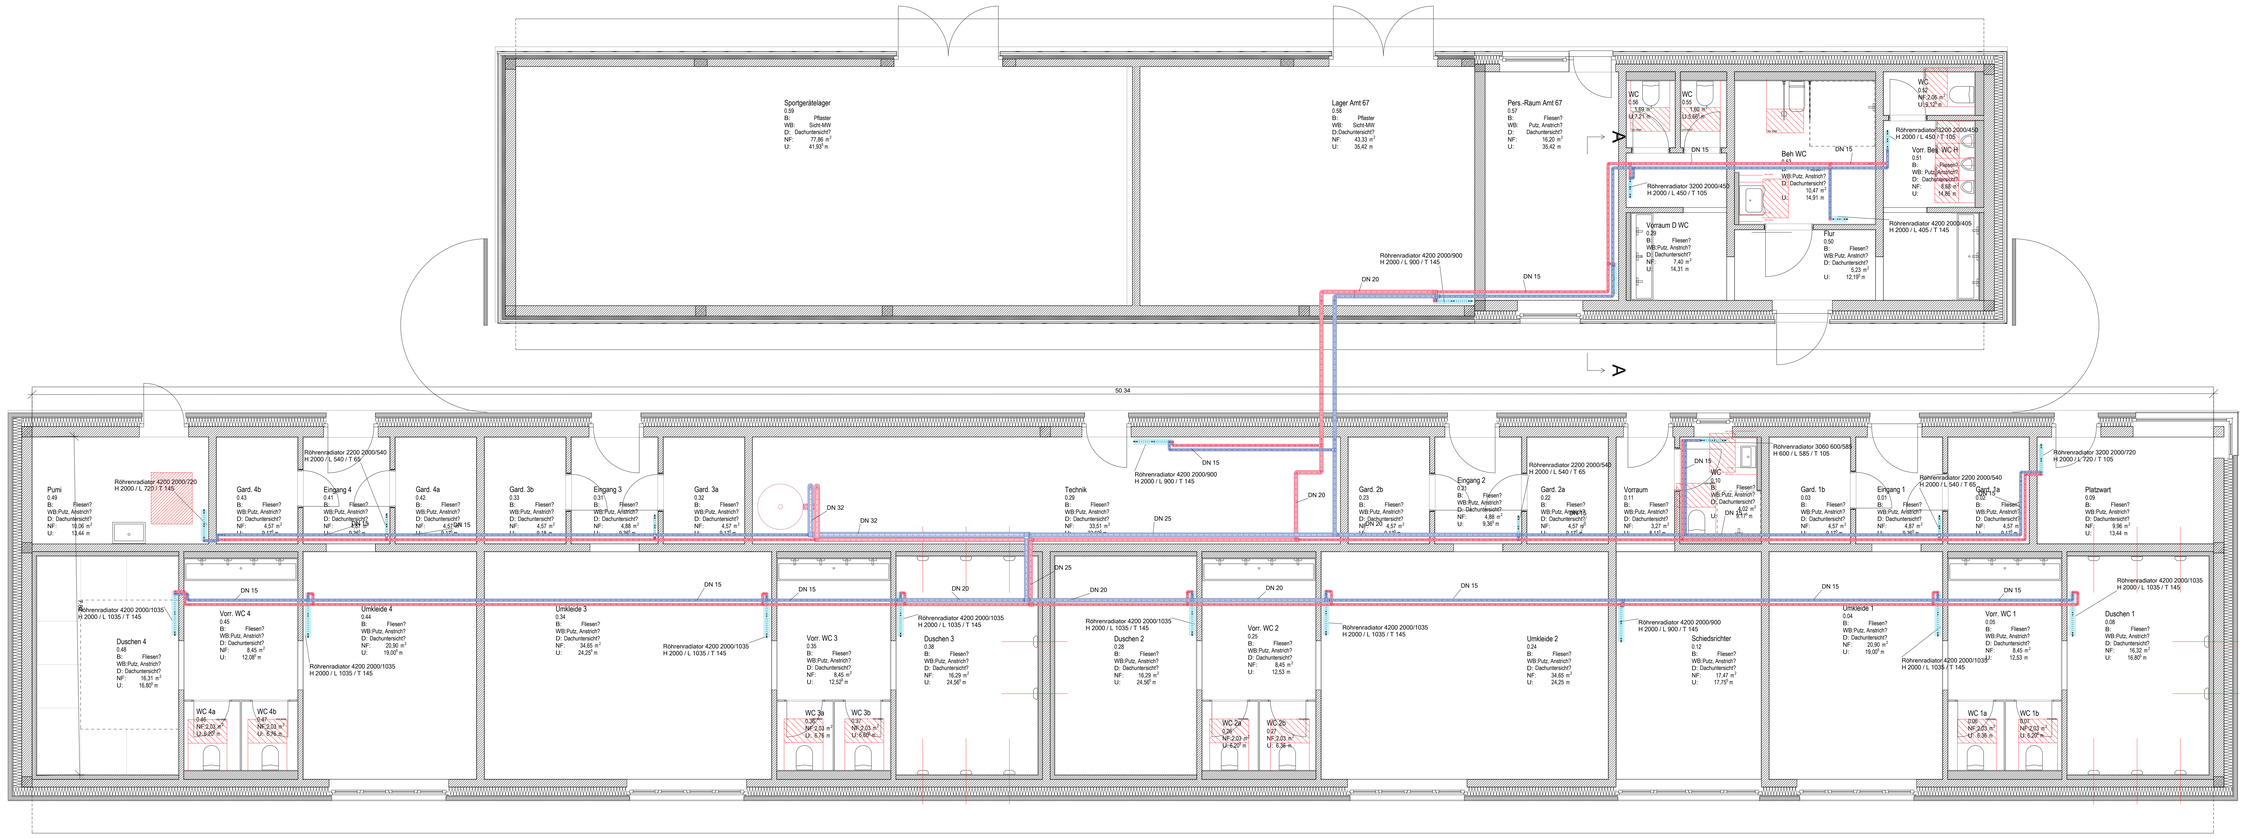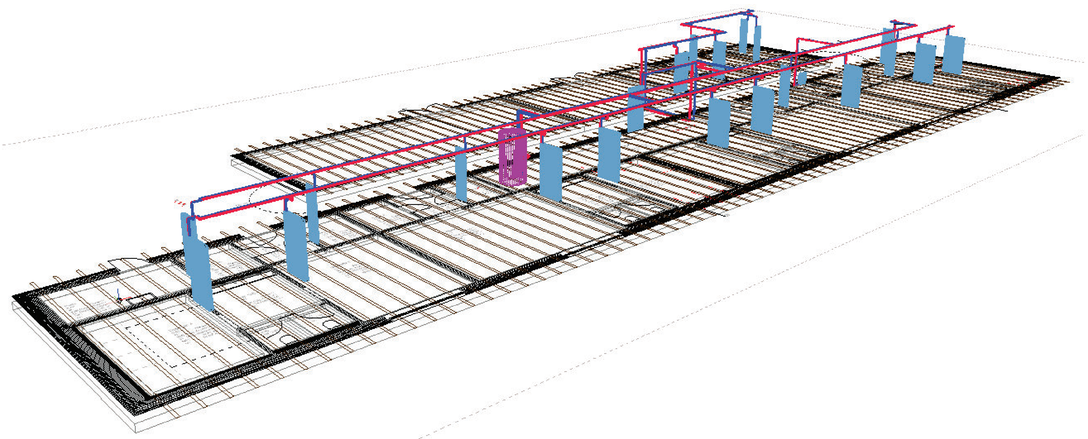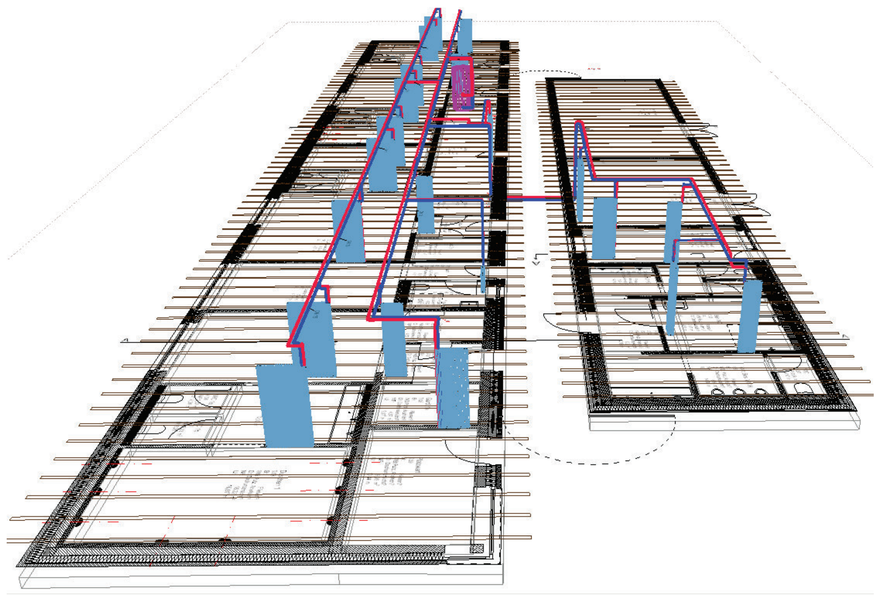
Sportgerätelager
0.59
B: Pflaster
WB: Sicht-MW
D: Dachunterricht?
NF: 77,86 m²
U: 41,93 m
Lager Amt 67
0.58
B: Pflaster
WB: Sicht-MW
D:Dachunterricht?
NF: 43,53 m²
U: 35,42 m
Pers.-Raum Amt 67
0.57
B: Fliesen?
WB: Putz, Anstrich?
D: Dachunterricht?
NF: 16,20 m²
U: 35,42 m
WC
0.56
1,69 m
U:7,21 m
WC
0.55
1,69 m
U:3,60 m
WC
0.52
NF:2,06 m²
U:5,12 m
Beh WC
0.53
Vorraum D WC
0.29
B: Fliesen?
WB:Putz, Anstrich?
D: Dachunterricht?
NF: 7,40 m²
U: 14,31 m
Flur
0.50
B: Fliesen?
WB:Putz, Anstrich?
D: Dachunterricht?
NF: 5,23 m²
U: 12,19 m
Vorr. Beh. WC H
0.51
B: Fliesen
WB: Putz,Anstrich?
D: Dachunterricht?
NF: 6,60 m²
U: 14,86 m
H 2000 / L 405 / T 145
DN 20
DN 15
50,34
Pumi
0.49
B: Fliesen?
WB:Putz, Anstrich?
D: Dachunterricht?
NF: 10,06 m²
U: 13,44 m
H 2000 / L 720 / T 145
Gard. 4b
0.43
B: Fliesen?
WB:Putz, Anstrich?
D: Dachunterricht?
NF: 4,57 m²
U: 9,37 m
H 2000 / L 540 / T 65
Eingang 4
0.41
B: Fliesen?
WB:Putz, Anstrich?
D: Dachunterricht?
NF: 4,88 m²
U: 9,37 m
Gard. 4a
0.42
B: Fliesen?
WB:Putz, Anstrich?
D: Dachunterricht?
NF: 4,57 m²
U: 9,37 m
Gard. 3b
0.33
B: Fliesen?
WB:Putz, Anstrich?
D: Dachunterricht?
NF: 4,57 m²
U: 9,37 m
Eingang 3
0.31
B: Fliesen?
WB:Putz, Anstrich?
D: Dachunterricht?
NF: 4,88 m²
U: 9,37 m
Gard. 3a
0.32
B: Fliesen?
WB:Putz, Anstrich?
D: Dachunterricht?
NF: 4,57 m²
U: 9,37 m
Technik
0.29
B: Fliesen?
WB:Putz, Anstrich?
D: Dachunterricht?
NF: 33,51 m²
U: 24,45 m
H 2000 / L 900 / T 145
Gard. 2b
0.23
B: Fliesen?
WB:Putz, Anstrich?
D: Dachunterricht?
NF: 4,57 m²
U: 9,37 m
Eingang 2
0.21
B: Fliesen?
WB:Putz, Anstrich?
D: Dachunterricht?
NF: 4,88 m²
U: 9,37 m
H 2000 / L 540 / T 65
Gard. 2a
0.22
B: Fliesen?
WB:Putz, Anstrich?
D: Dachunterricht?
NF: 4,57 m²
U: 9,37 m
Vorraum
0.11
B: Fliesen?
WB:Putz, Anstrich?
D: Dachunterricht?
NF: 3,27 m²
U: 8,45 m
WC
0.10
B: Fliesen?
WB:Putz, Anstrich?
D: Dachunterricht?
NF: 4,02 m²
U: 8,17 m
H 600 / L 585 / T 105
Gard. 1b
0.03
B: Fliesen?
WB:Putz, Anstrich?
D: Dachunterricht?
NF: 4,57 m²
U: 9,37 m
Eingang 1
0.01
B: Fliesen?
WB:Putz, Anstrich?
D: Dachunterricht?
NF: 4,87 m²
U: 9,37 m
H 2000 / L 540 / T 65
Gard. 1a
0.02
B: Fliesen?
WB:Putz, Anstrich?
D: Dachunterricht?
NF: 4,57 m²
U: 9,37 m
H 2000 / L 720 / T 105
Platzwart
0.09
B: Fliesen?
WB:Putz, Anstrich?
D: Dachunterricht?
NF: 9,96 m²
U: 13,44 m
H 2000 / L 1035 / T 145
Duschen 4
0.48
B: Fliesen?
WB:Putz, Anstrich?
D: Dachunterricht?
NF: 16,31 m²
U: 16,80 m
Vorr. WC 4
0.45
B: Fliesen?
WB:Putz, Anstrich?
D: Dachunterricht?
NF: 8,45 m²
U: 12,08 m
Umkleide 4
0.44
B: Fliesen?
WB:Putz, Anstrich?
D: Dachunterricht?
NF: 20,90 m²
U: 19,00 m
Umkleide 3
0.34
B: Fliesen?
WB:Putz, Anstrich?
D: Dachunterricht?
NF: 34,65 m²
U: 24,25 m
Vorr. WC 3
0.35
B: Fliesen?
WB:Putz, Anstrich?
D: Dachunterricht?
NF: 8,45 m²
U: 12,52 m
Duschen 3
0.38
B: Fliesen?
WB:Putz, Anstrich?
D: Dachunterricht?
NF: 16,29 m²
U: 24,56 m
Duschen 2
0.28
B: Fliesen?
WB:Putz, Anstrich?
D: Dachunterricht?
NF: 16,29 m²
U: 24,56 m
Vorr. WC 2
0.25
B: Fliesen?
WB:Putz, Anstrich?
D: Dachunterricht?
NF: 8,45 m²
U: 12,53 m
Umkleide 2
0.24
B: Fliesen?
WB:Putz, Anstrich?
D: Dachunterricht?
NF: 34,65 m²
U: 24,25 m
H 2000 / L 900 / T 145
Schiedsrichter
0.12
B: Fliesen?
WB:Putz, Anstrich?
D: Dachunterricht?
NF: 17,47 m²
U: 17,75 m
Umkleide 1
0.04
B: Fliesen?
WB:Putz, Anstrich?
D: Dachunterricht?
NF: 20,90 m²
U: 19,00 m
Vorr. WC 1
0.05
B: Fliesen?
WB:Putz, Anstrich?
D: Dachunterricht?
NF: 8,45 m²
U: 12,53 m
Duschen 1
0.08
B: Fliesen?
WB:Putz, Anstrich?
D: Dachunterricht?
NF: 16,32 m²
U: 16,80 m
WC 4a
0.46
NF:2,03 m²
U: 6,07 m
WC 4b
0.47
NF:2,03 m²
U: 6,74 m
WC 3a
0.36
NF:2,03 m²
U: 6,74 m
WC 3b
0.37
NF:2,03 m²
U: 6,66 m
WC 2a
0.26
NF:2,03 m²
U: 6,07 m
WC 2b
0.27
NF:2,03 m²
U: 6,36 m
WC 1a
0.06
NF:2,03 m²
U: 6,36 m
WC 1b
0.07
NF:2,03 m²
U: 6,22 m
H 2000 / L 1035 / T 145
DN 15
DN 20
DN 25
DN 32