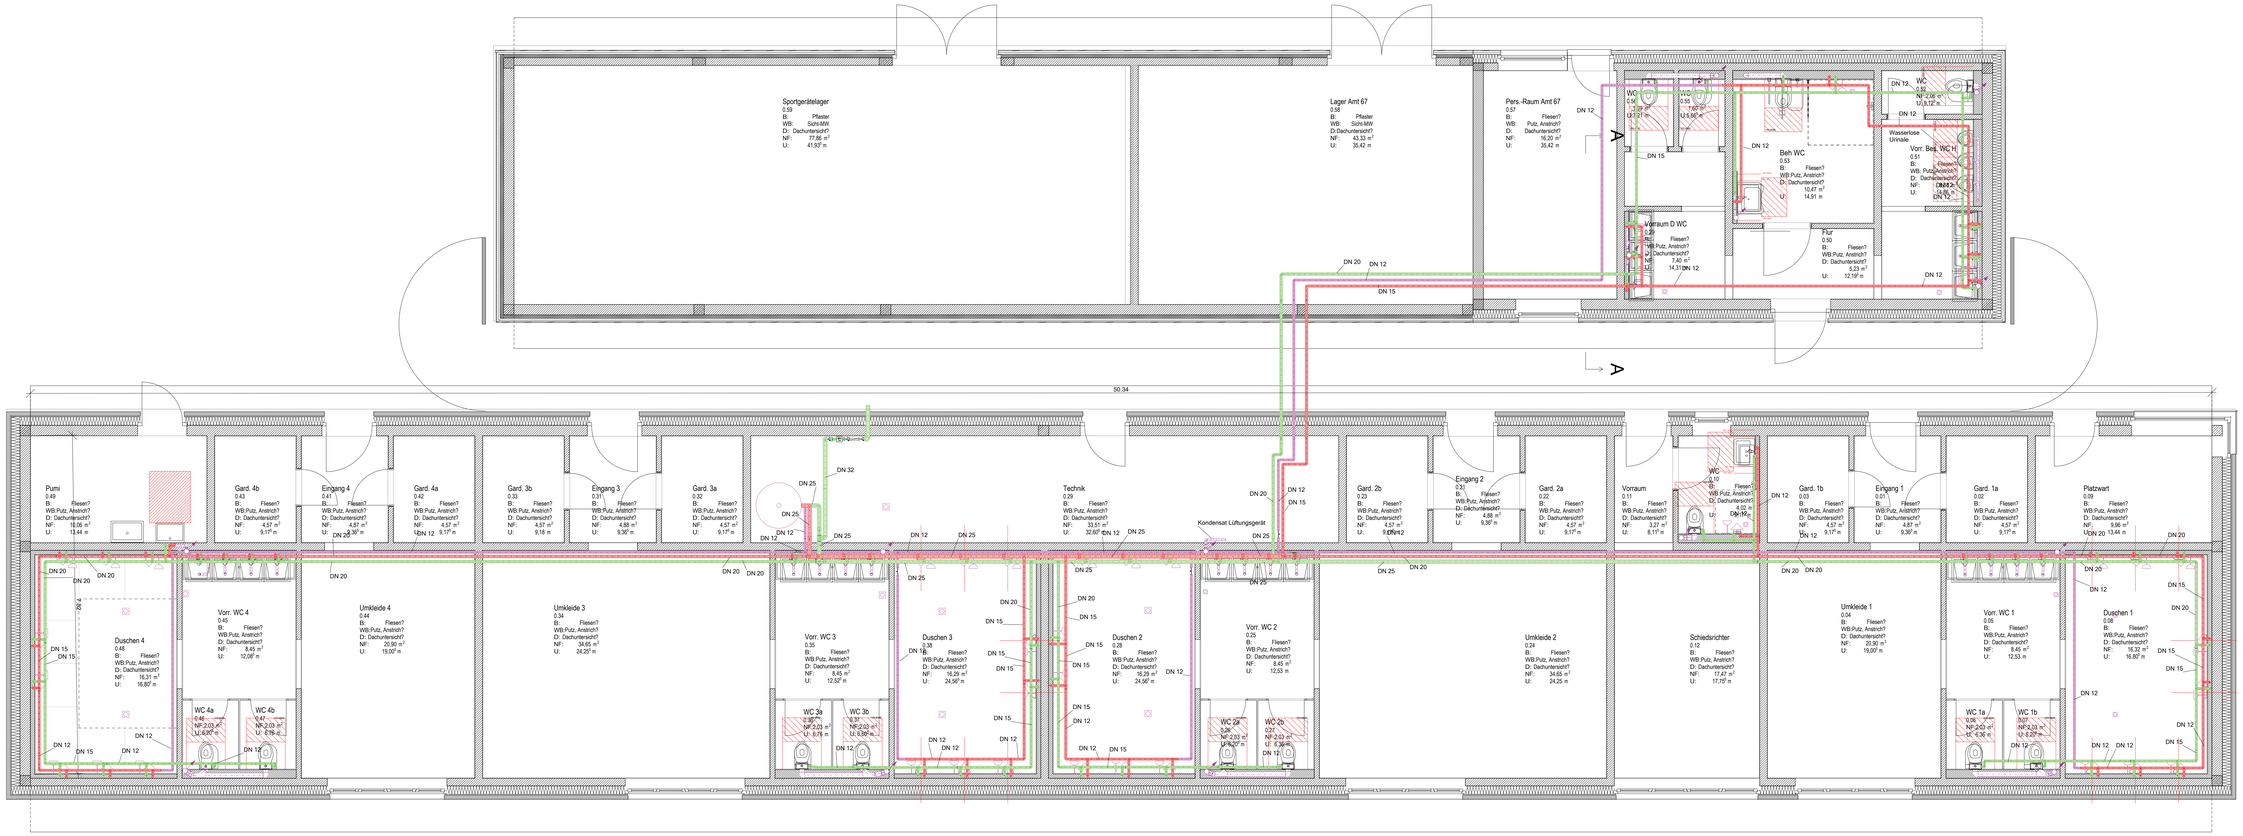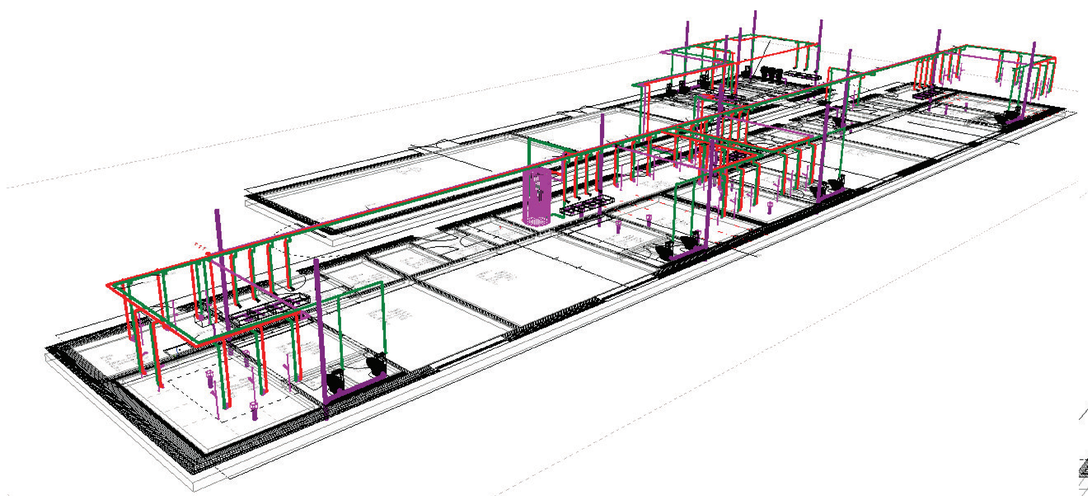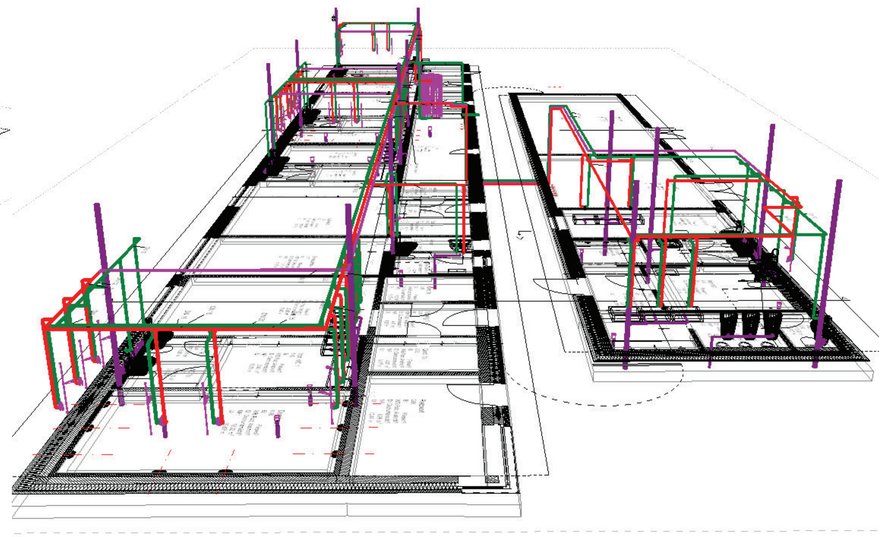
Sportgerätelager
0.59
B: Pflaster
WB: Sichtmw
D: Dachuntersicht?
NF: 77,86 m²
U: 41,97 m
Lager Amt 67
0.58
B: Pflaster
WB: Sichtmw
D:Dachuntersicht?
NF: 43,33 m²
U: 35,42 m
Pers.-Raum Amt 67
0.57
B: Fliesen?
WB: Putz, Anstrich?
D: Dachuntersicht?
NF: 16,20 m²
U: 35,42 m
WC
0.56
NF: 2,06 m²
U: 6,12 m
Beh WC
0.53
B: Fliesen?
WB:Putz, Anstrich?
D: Dachuntersicht?
NF: 10,47 m²
U: 14,91 m
Wasserlose Urinale
Vorr. Beh. WC H
0.51
B: Fliesen?
WB: Putz, Anstrich?
D: Dachuntersicht?
NF: 2,06 m²
U: 6,12 m
Vorraum D WC
0.52
B: Fliesen?
WB:Putz, Anstrich?
D: Dachuntersicht?
NF: 7,40 m²
U: 14,31 m
Flur
0.50
B: Fliesen?
WB:Putz, Anstrich?
D: Dachuntersicht?
NF: 5,23 m²
U: 12,19 m
50.34
Pumi
0.49
B: Fliesen?
WB:Putz, Abstrich?
D: Dachuntersicht?
NF: 16,56 m²
U: 13,44 m
Gard. 4b
0.43
B: Fliesen?
WB:Putz, Anstrich?
D: Dachuntersicht?
NF: 4,57 m²
U: 9,17 m
Eingang 4
0.41
B: Fliesen?
WB:Putz, Anstrich?
D: Dachuntersicht?
NF: 4,57 m²
U: 9,36 m
Gard. 4a
0.42
B: Fliesen?
WB:Putz, Anstrich?
D: Dachuntersicht?
NF: 4,57 m²
U: 9,17 m
Gard. 3b
0.33
B: Fliesen?
WB:Putz, Anstrich?
D: Dachuntersicht?
NF: 4,57 m²
U: 9,18 m
Eingang 3
0.31
B: Fliesen?
WB:Putz, Anstrich?
D: Dachuntersicht?
NF: 4,68 m²
U: 9,36 m
Gard. 3a
0.32
B: Fliesen?
WB:Putz, Anstrich?
D: Dachuntersicht?
NF: 4,57 m²
U: 9,17 m
Technik
0.29
B: Fliesen?
WB:Putz, Anstrich?
D: Dachuntersicht?
NF: 33,51 m²
U: 32,60 m
Kondensat Lüftungsgerät
Gard. 2b
0.23
B: Fliesen?
WB:Putz, Anstrich?
D: Dachuntersicht?
NF: 4,57 m²
U: 9,17 m
Eingang 2
0.21
B: Fliesen?
WB:Putz, Anstrich?
D: Dachuntersicht?
NF: 4,68 m²
U: 9,36 m
Gard. 2a
0.22
B: Fliesen?
WB:Putz, Anstrich?
D: Dachuntersicht?
NF: 4,57 m²
U: 9,17 m
Vorraum
0.11
B: Fliesen?
WB:Putz, Anstrich?
D: Dachuntersicht?
NF: 3,27 m²
U: 8,17 m
WC
0.10
B: Fliesen?
WB:Putz, Anstrich?
D: Dachuntersicht?
NF: 4,02 m²
U: 8,17 m
Gard. 1b
0.03
B: Fliesen?
WB:Putz, Anstrich?
D: Dachuntersicht?
NF: 4,57 m²
U: 9,17 m
Eingang 1
0.01
B: Fliesen?
WB:Putz, Anstrich?
D: Dachuntersicht?
NF: 4,67 m²
U: 9,36 m
Gard. 1a
0.02
B: Fliesen?
WB:Putz, Anstrich?
D: Dachuntersicht?
NF: 4,57 m²
U: 9,17 m
Platzwart
0.09
B: Fliesen?
WB:Putz, Anstrich?
D: Dachuntersicht?
NF: 9,96 m²
U: 13,44 m
Duschen 4
0.48
B: Fliesen?
WB:Putz, Anstrich?
D: Dachuntersicht?
NF: 16,51 m²
U: 16,87 m
Vorr. WC 4
0.46
B: Fliesen?
WB:Putz, Anstrich?
D: Dachuntersicht?
NF: 8,45 m²
U: 12,08 m
Umkleide 4
0.44
B: Fliesen?
WB:Putz, Anstrich?
D: Dachuntersicht?
NF: 20,90 m²
U: 19,07 m
Umkleide 3
0.34
B: Fliesen?
WB:Putz, Anstrich?
D: Dachuntersicht?
NF: 34,65 m²
U: 24,25 m
Vorr. WC 3
0.35
B: Fliesen?
WB:Putz, Anstrich?
D: Dachuntersicht?
NF: 8,45 m²
U: 12,62 m
Duschen 3
0.38
B: Fliesen?
WB:Putz, Anstrich?
D: Dachuntersicht?
NF: 16,29 m²
U: 24,56 m
Duschen 2
0.28
B: Fliesen?
WB:Putz, Anstrich?
D: Dachuntersicht?
NF: 16,29 m²
U: 24,56 m
Vorr. WC 2
0.25
B: Fliesen?
WB:Putz, Anstrich?
D: Dachuntersicht?
NF: 8,45 m²
U: 12,53 m
Umkleide 2
0.24
B: Fliesen?
WB:Putz, Anstrich?
D: Dachuntersicht?
NF: 34,65 m²
U: 24,25 m
Schiedsrichter
0.12
B: Fliesen?
WB:Putz, Anstrich?
D: Dachuntersicht?
NF: 17,47 m²
U: 17,72 m
Umkleide 1
0.04
B: Fliesen?
WB:Putz, Anstrich?
D: Dachuntersicht?
NF: 20,90 m²
U: 19,07 m
Vorr. WC 1
0.05
B: Fliesen?
WB:Putz, Anstrich?
D: Dachuntersicht?
NF: 8,45 m²
U: 12,53 m
Duschen 1
0.08
B: Fliesen?
WB:Putz, Anstrich?
D: Dachuntersicht?
NF: 16,32 m²
U: 16,87 m
WC 4a
0.46
NF: 2,03 m²
U: 6,90 m
WC 4b
0.47
NF: 2,03 m²
U: 6,76 m
WC 3a
0.36
NF: 2,03 m²
U: 6,76 m
WC 3b
0.37
NF: 2,03 m²
U: 6,90 m
WC 2a
0.26
NF: 2,03 m²
U: 6,90 m
WC 2b
0.27
NF: 2,03 m²
U: 6,36 m
WC 1a
0.06
NF: 2,03 m²
U: 6,36 m
WC 1b
0.07
NF: 2,03 m²
U: 6,90 m