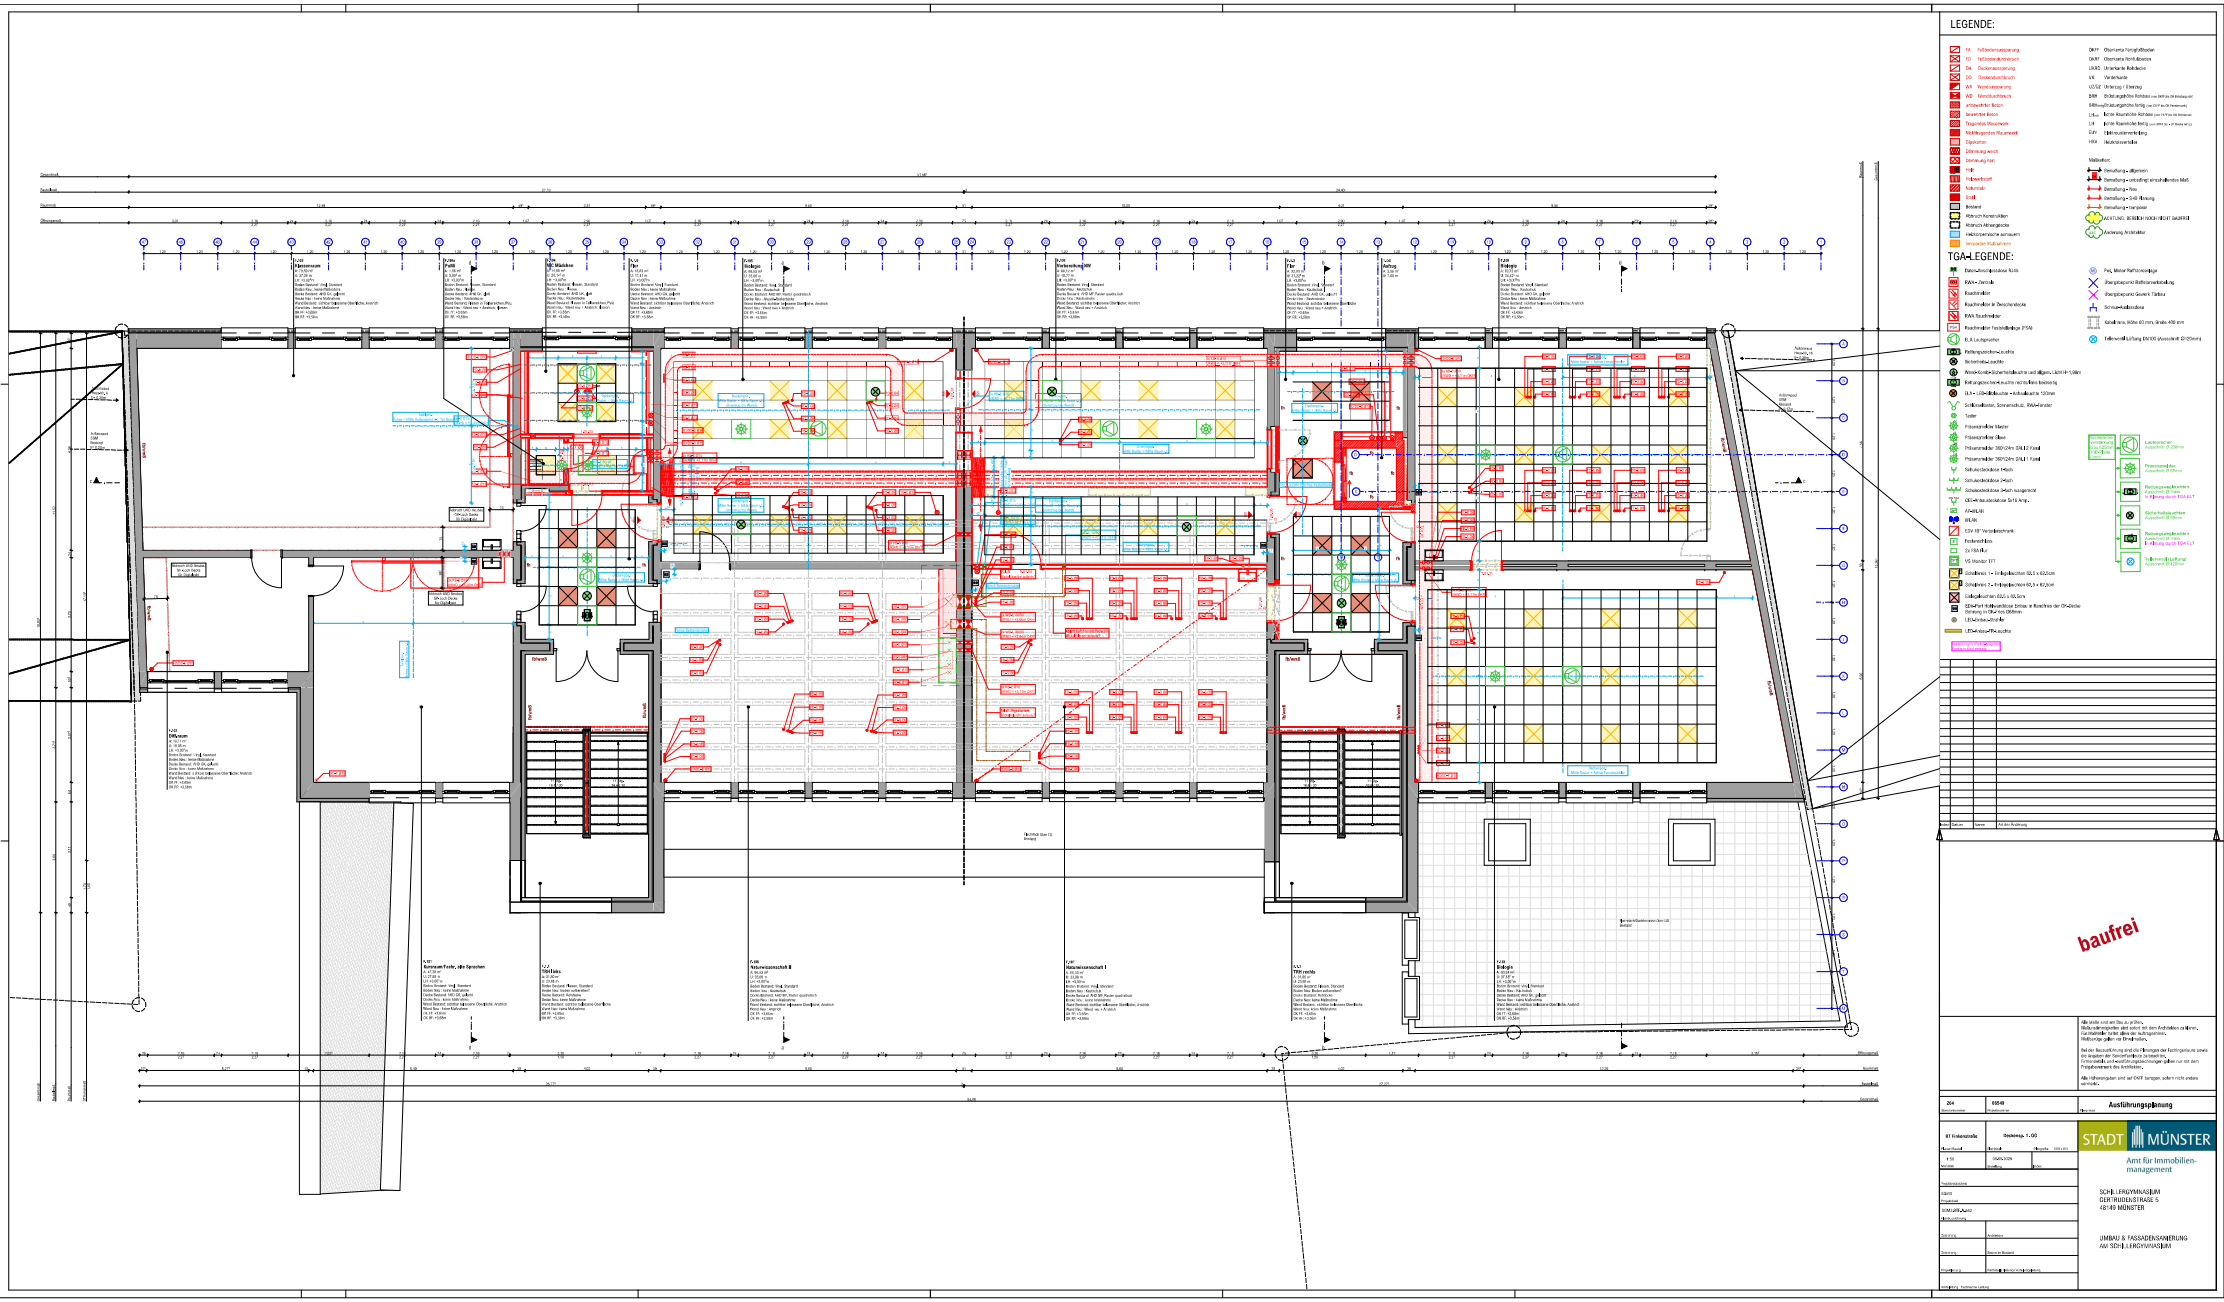
LEGENDE:
TGA-LEGENDE:
baufrei
Ausführungsplanung
STADT MÜNSTER
Amt für Immobilienmanagement
SCHILLERGYMNASIUM
GERTRUDISTRASSE 5
48149 MÜNSTER
UMBAU & FASSADENSANIERUNG
AM SCHILLERGYMNASIUM