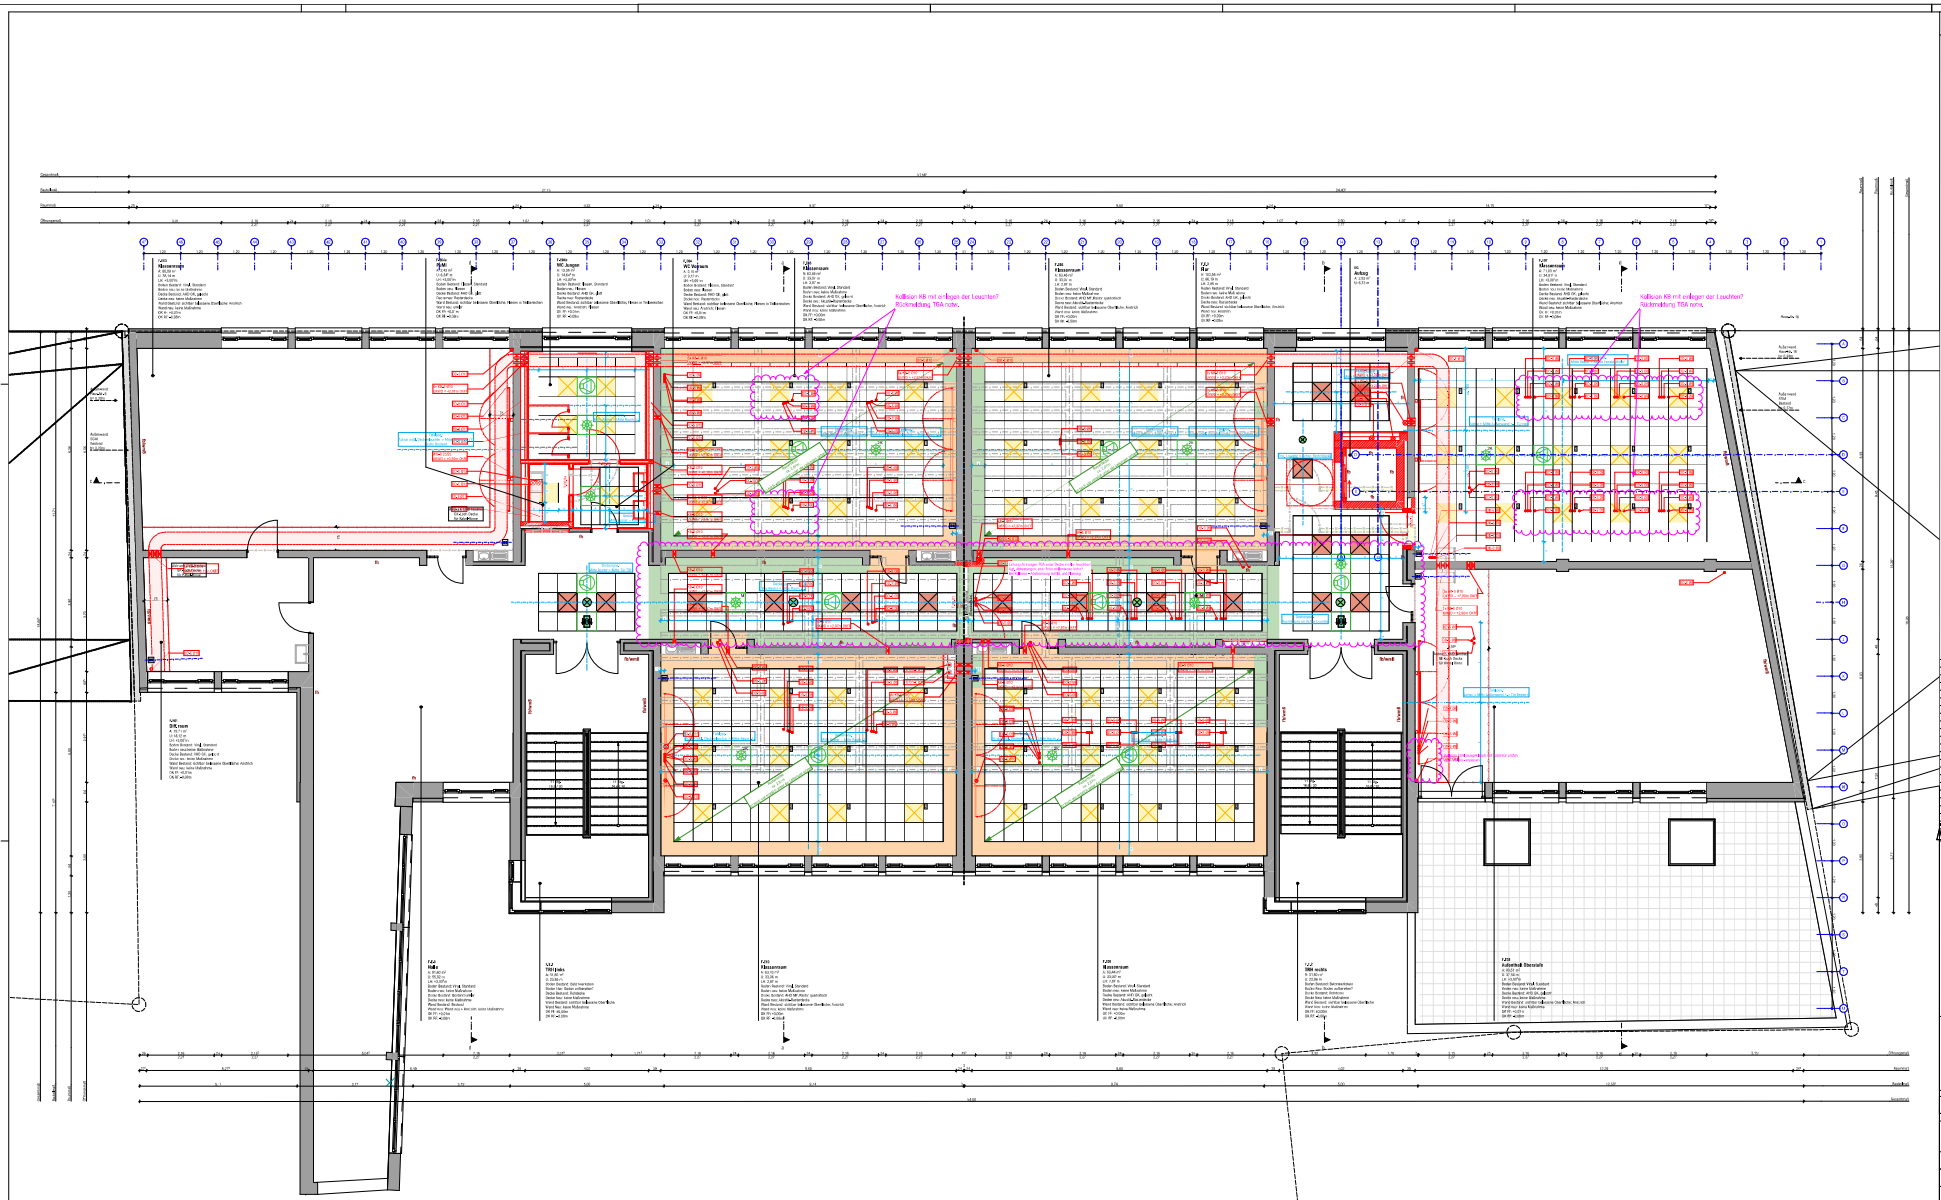

LEGENDE:

TGA-LEGENDE:

baufrei

Ausführungsplanung

STADT MÜNSTER
Amt für Immobilienmanagement

SCHILLERGYMNASIUM
GERTRUDISTRASSE 5
48149 MÜNSTER

UMBAU & FASSADENSANIERUNG
AM SCHILLERGYMNASIUM