



OS-100

Stb. Außenwan

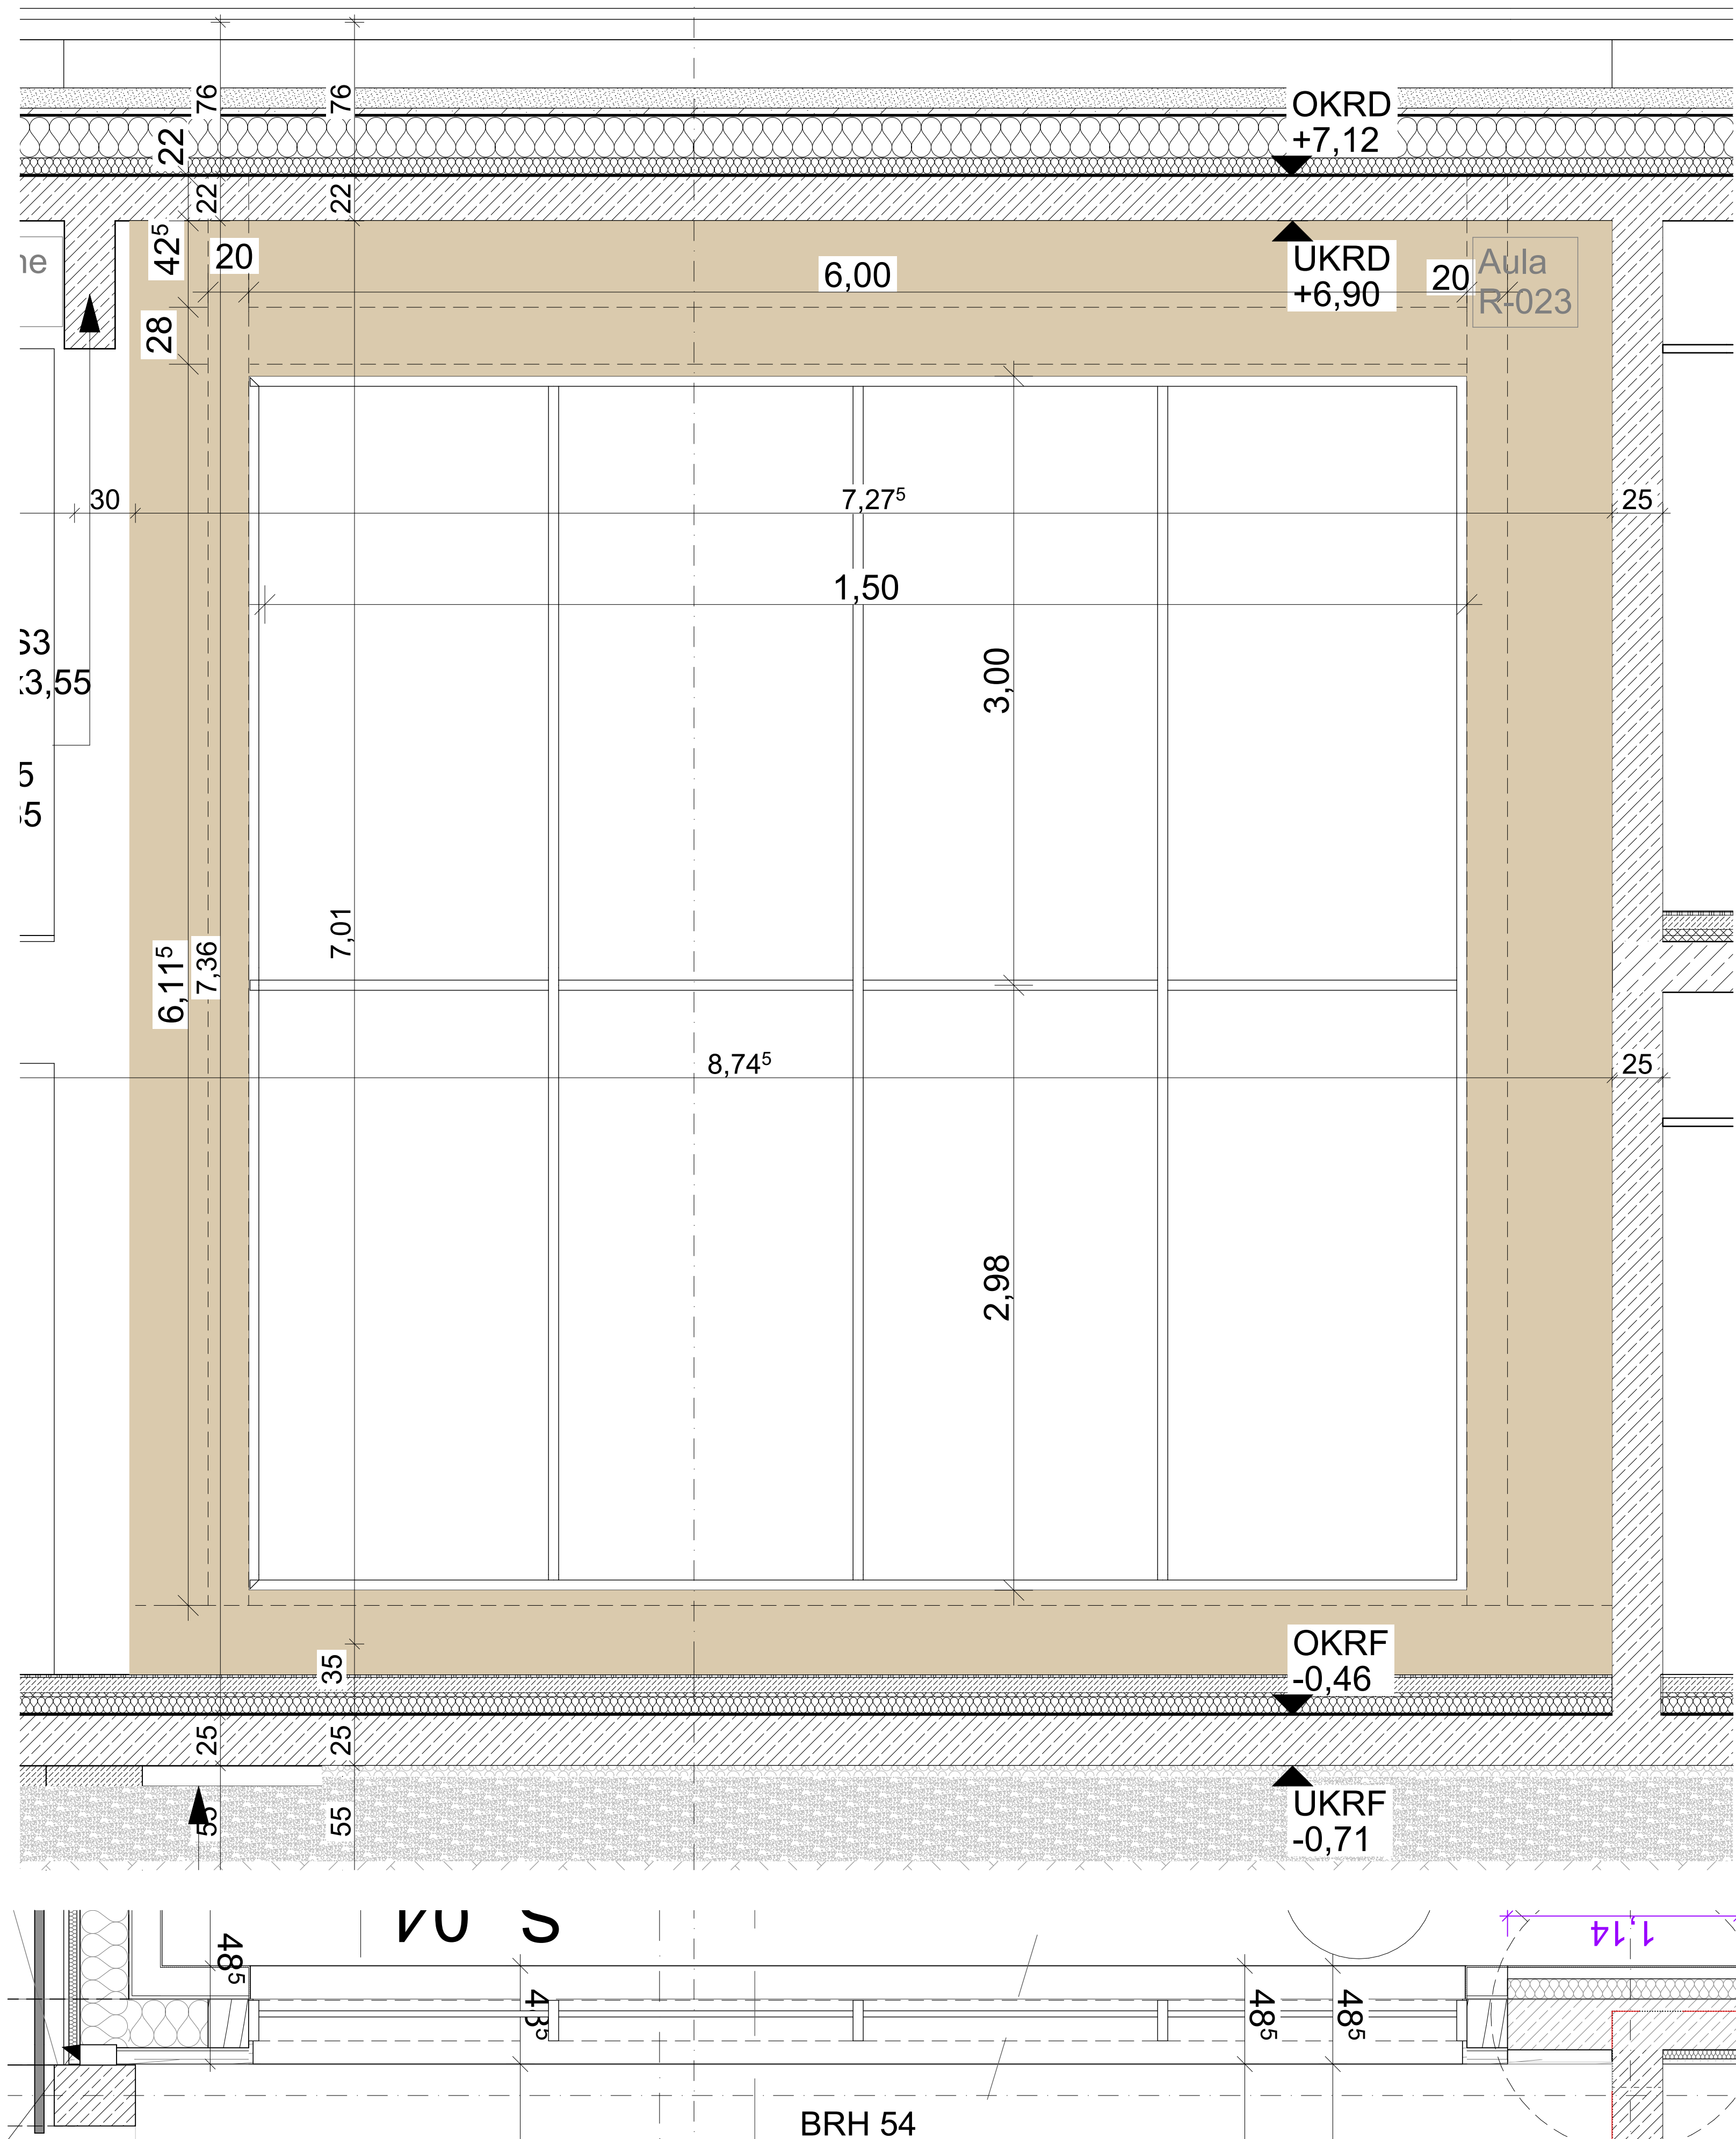

*D-13 1:20*

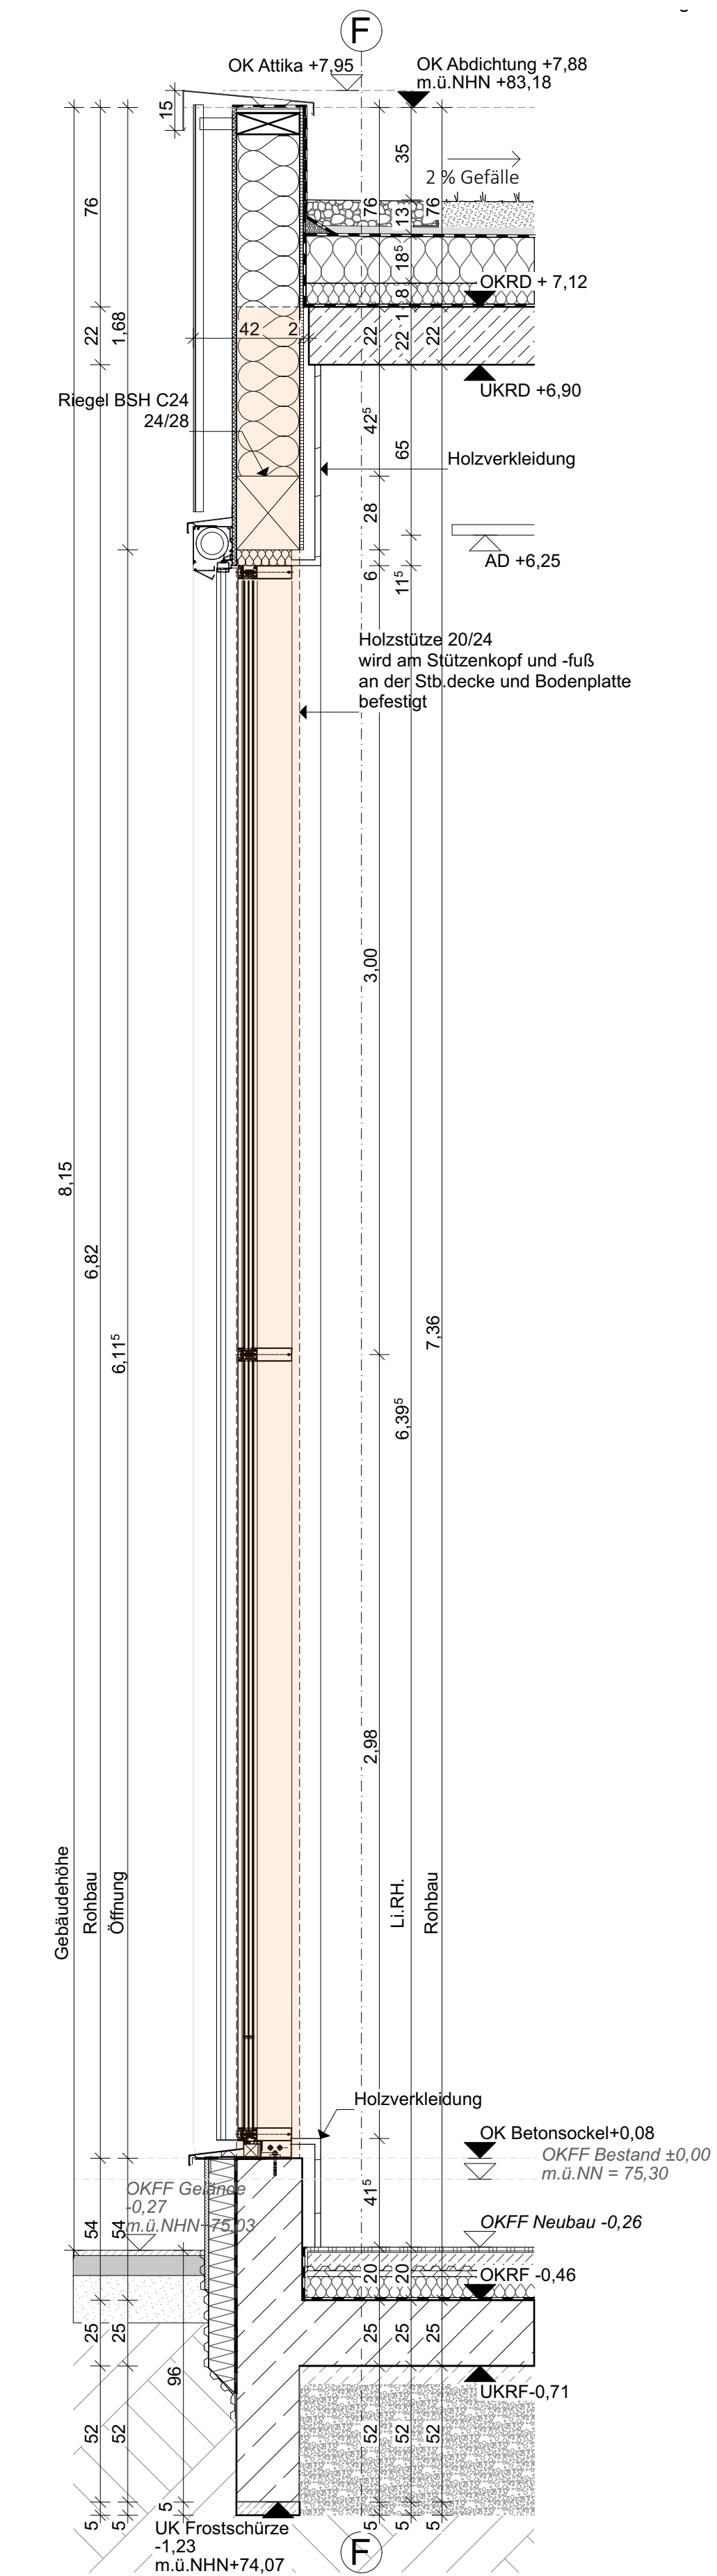

Verfasser				
<b>Don-Bosco-Schule</b>				
Bauvorhaben				
Kreis Soest		Flur: 23      Flurstück: 48 Holzstr. 25 59556 Lippstadt-Bad Waldliesborn		
Bauherr		Bauort		
<b>Ausführungsplanung</b>				
Planungsphase				
<b>Fassadenschnitt PRF Aula</b>				
Planinhalt				
1:20	07.05.2026	A1 (840x590)	MA	<b>01</b>
Maßstab	Plandatum	Plangröße	Bearbeiter	
DBS	DBS-AF-DET-13.2 Fassadenschnitt Aula			
Projektnummer	Plannummer	PFR	Index	