


Clarenbach-Schule, Niederbergheimer Str. 35a, 59494 Soest

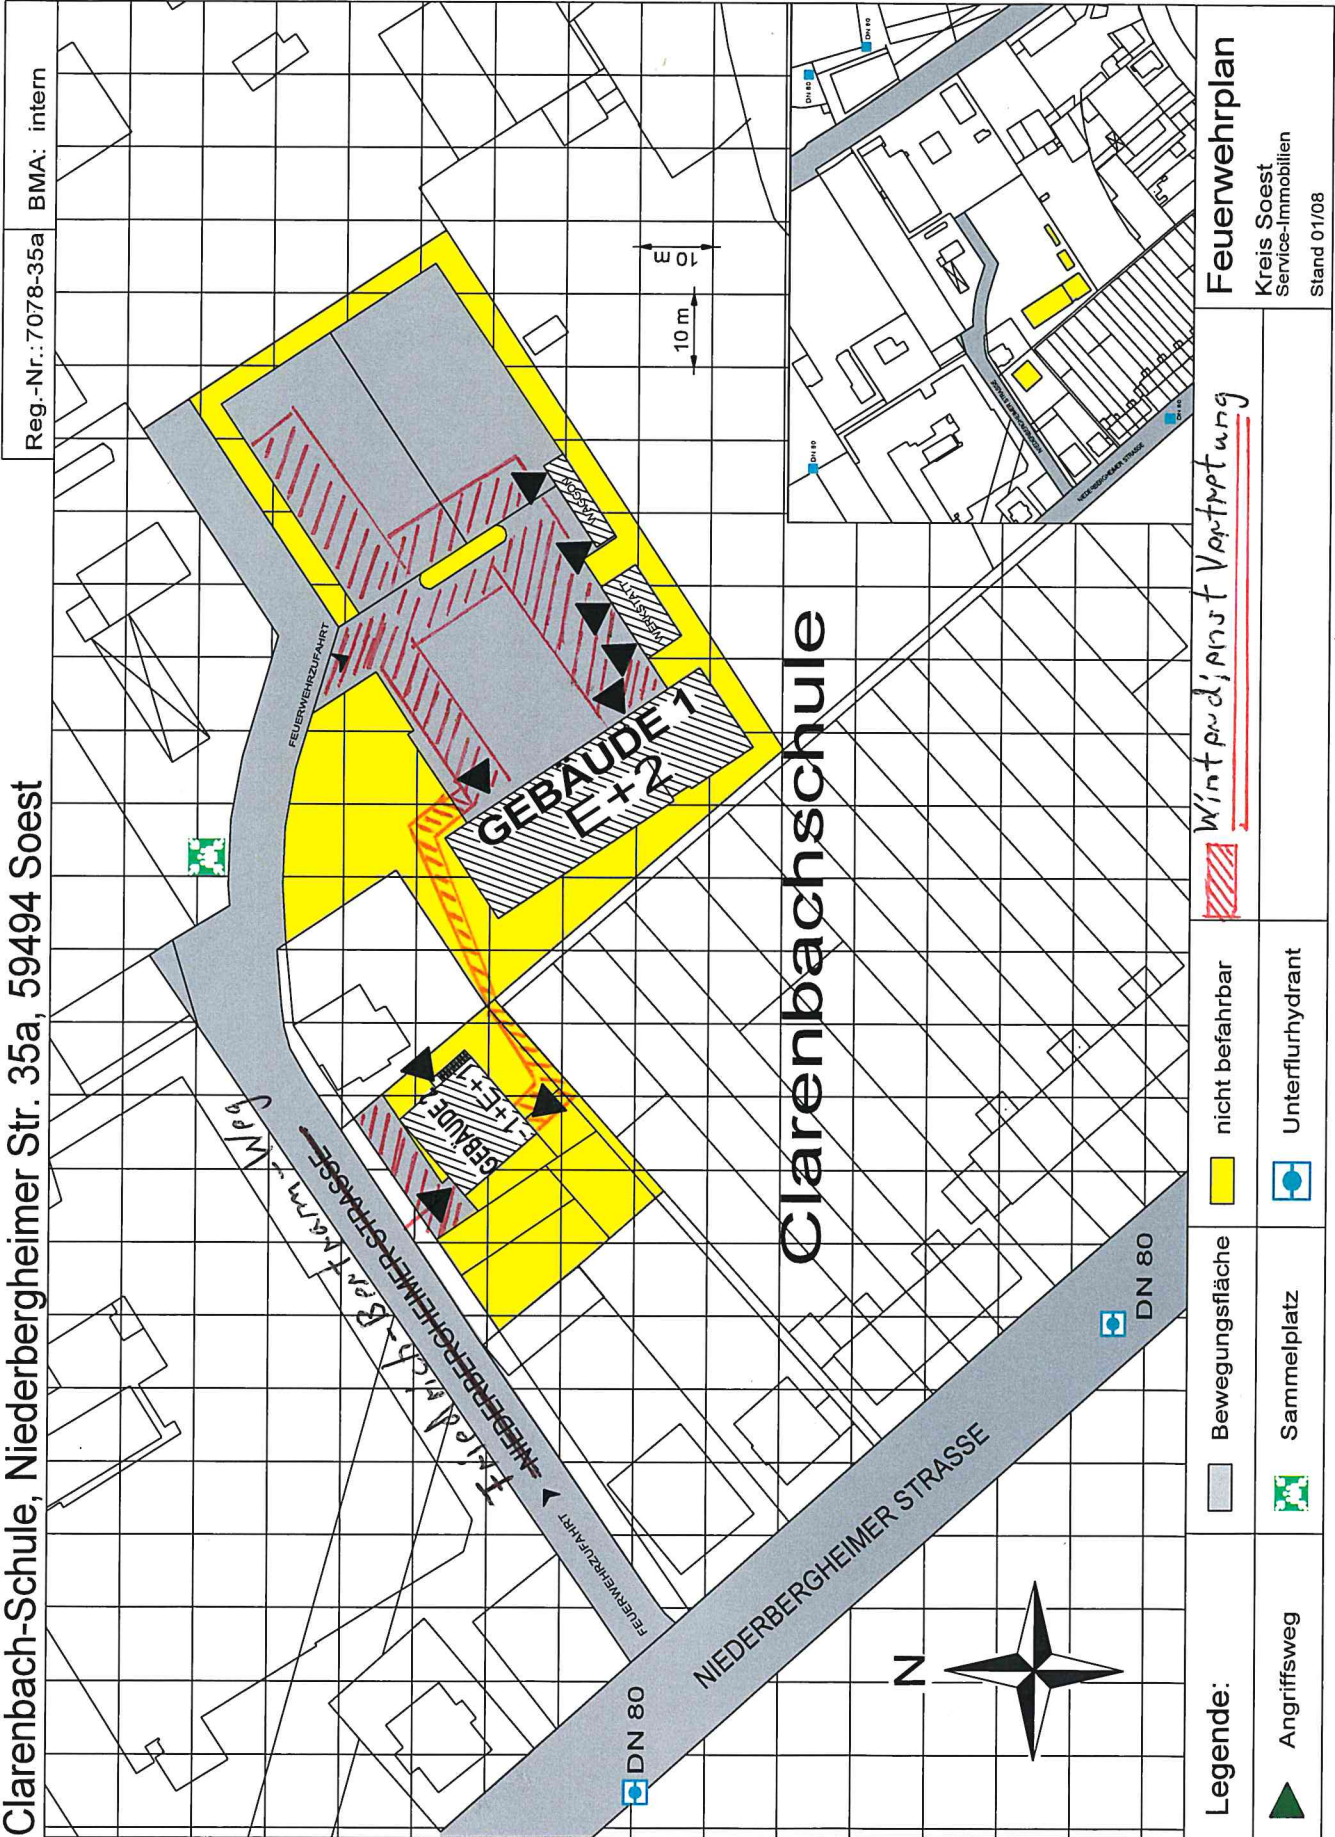

Reg.-Nr.: 7078-35a BMA: intern

Wint und; anst Vortruchtung

Legende:		Angriffsweg
		Sammelplatz
		nicht befahrbar
		Unterflurhydrant

Feuerwehrplan  
Kreis Soest  
Service-Immobilien  
Stand 01/08