


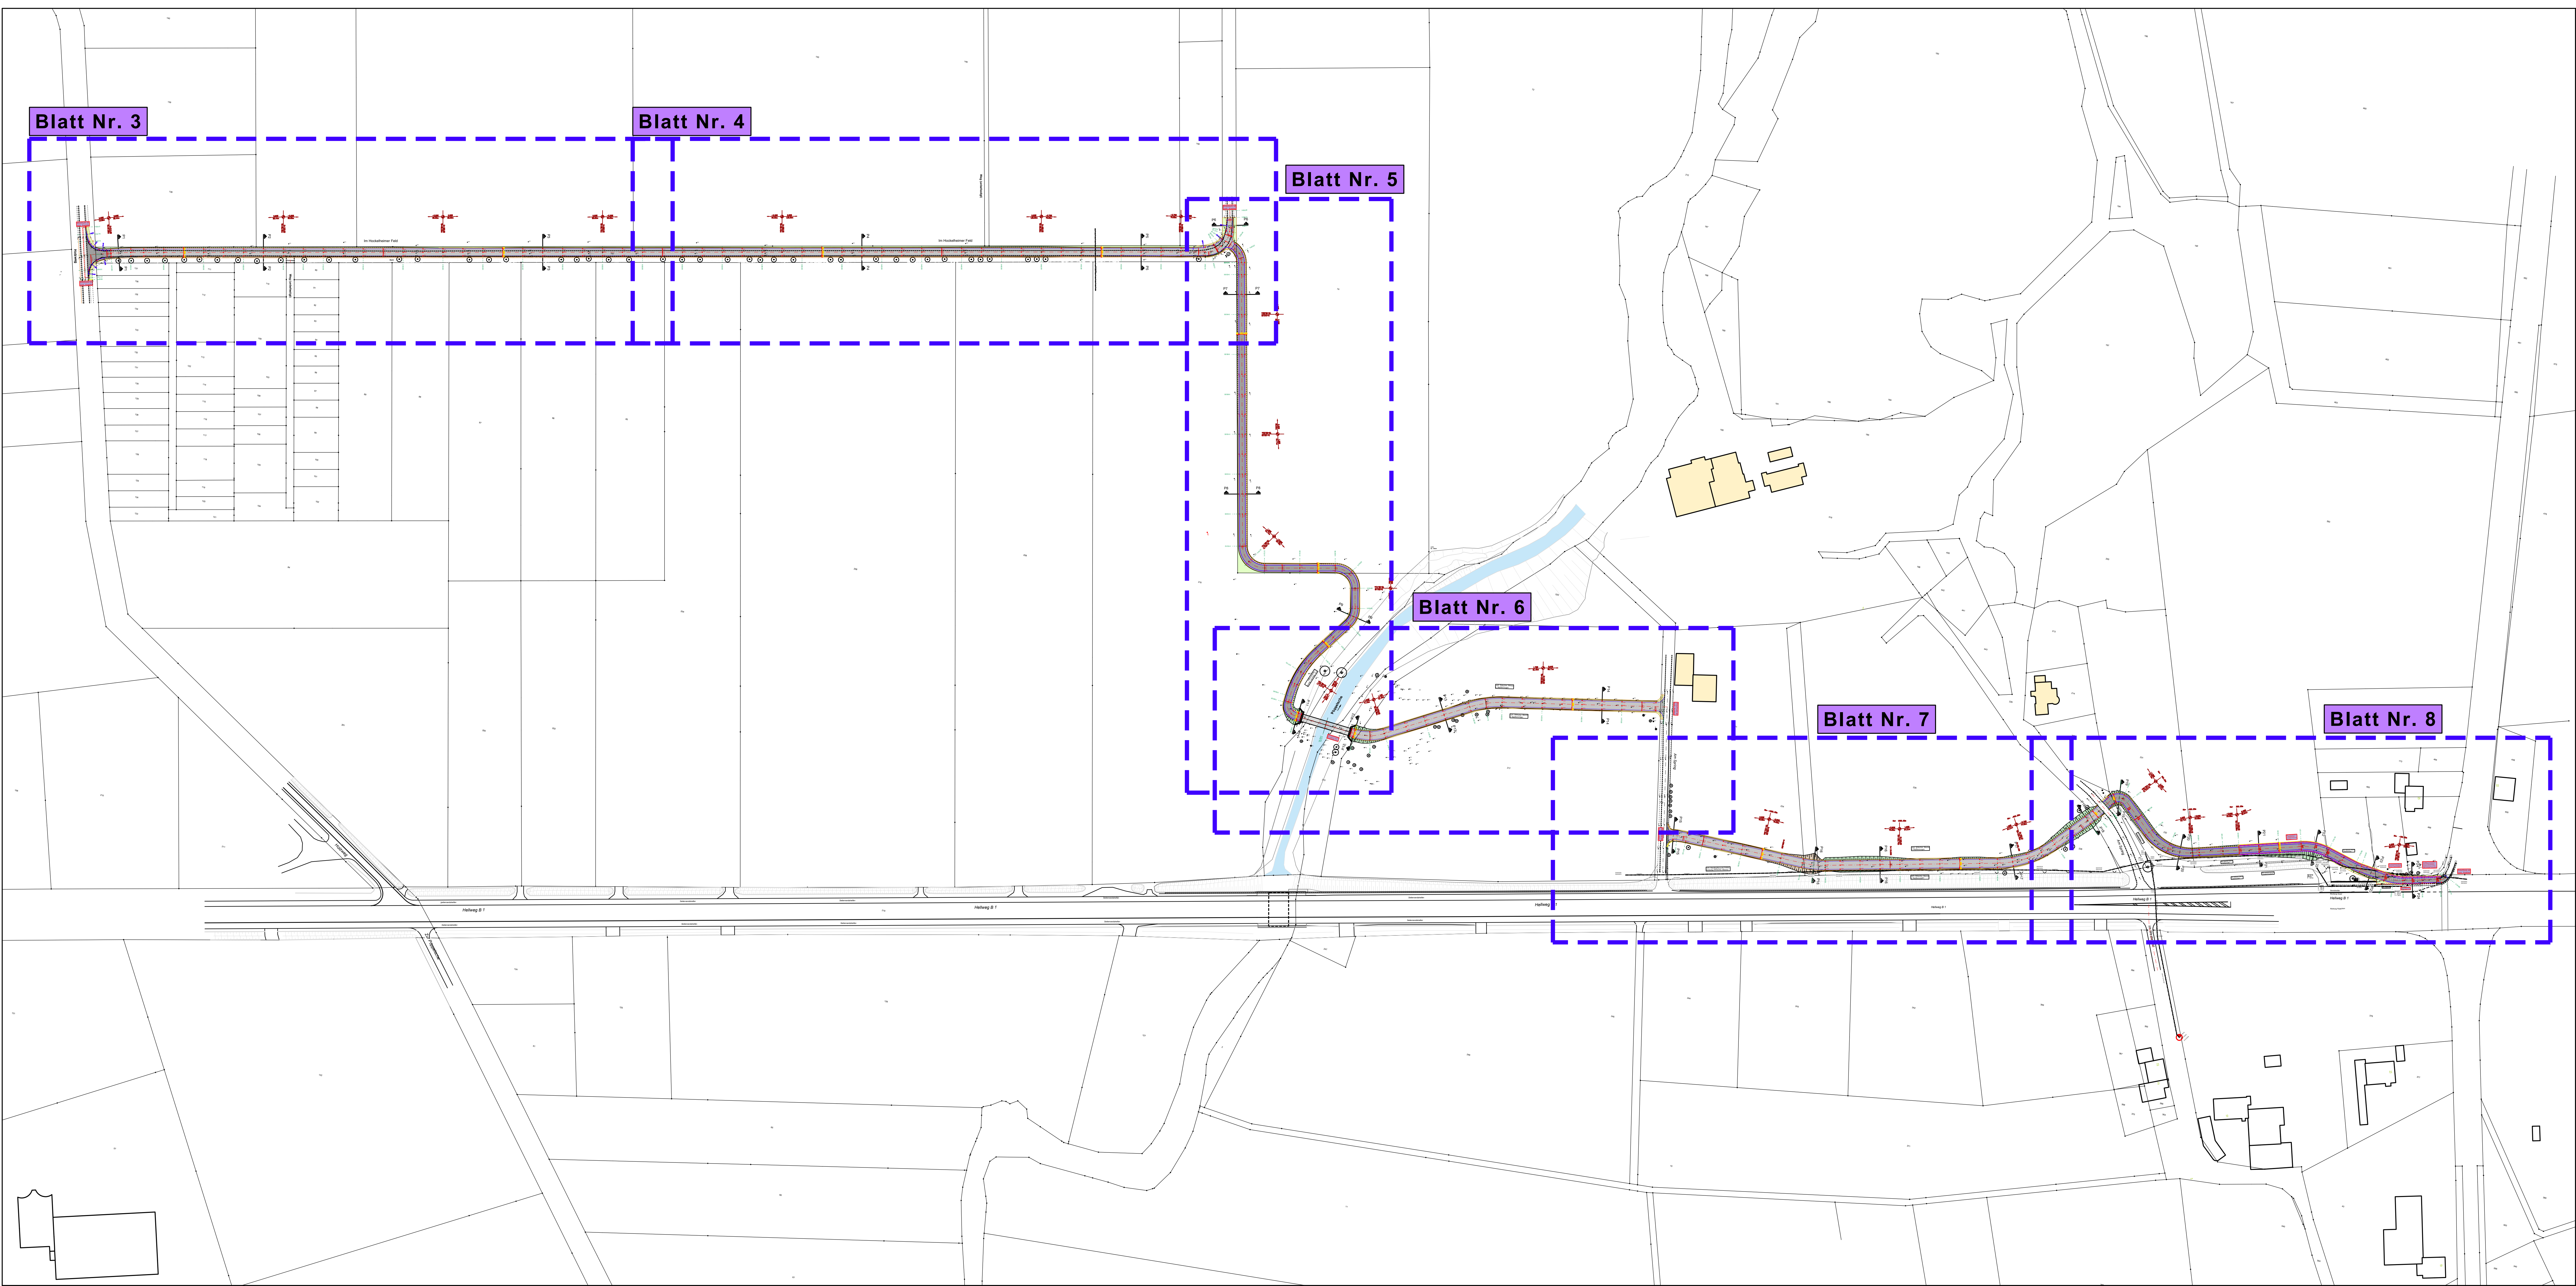

Nr.	Datum	Gegenstand	Bereit./Zust.
1			
2			
3			
4			

Ausführungsplanung


Bauherr:



Fachdienst 206
Verkehrsplanung, Straßenbau
Am Markt 13
59597 Erwitte

Maßnahme:

**Radwegeverbindung / Lückenschluss
Eikeloh - Bad Westernkotten**

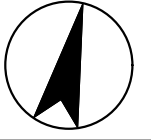Darstellung:		Übersichtslageplan		Aktenzeichen: Er 1.32	
		- Stat. 0+000,000 bis 1+600,000 km -		Index:	
	Maßstab:		Name:	Datum:	Blatt:
	Lageplan 1:1.000	bearbeitet:	Fleer	17.07.2026	2
	Längen 1:	gezeichnet:			
	Höhen 1:	Datenname:	Er 32_F+R_Lageplan		
Bearbeitet: Oelde, im Juli 2026			Antragstellerin: Ewitte, den ...07.2026		
 GREIWE und HELFMEIER Diplom-Ingenieure Wissensreich / Hof-Strandhaus, Altkessel Oelde / Hünxum - Lückenschluss - Stat.			- Stadt Erwitte -		