



gepl. Anschluss F+R
(Am Spring)

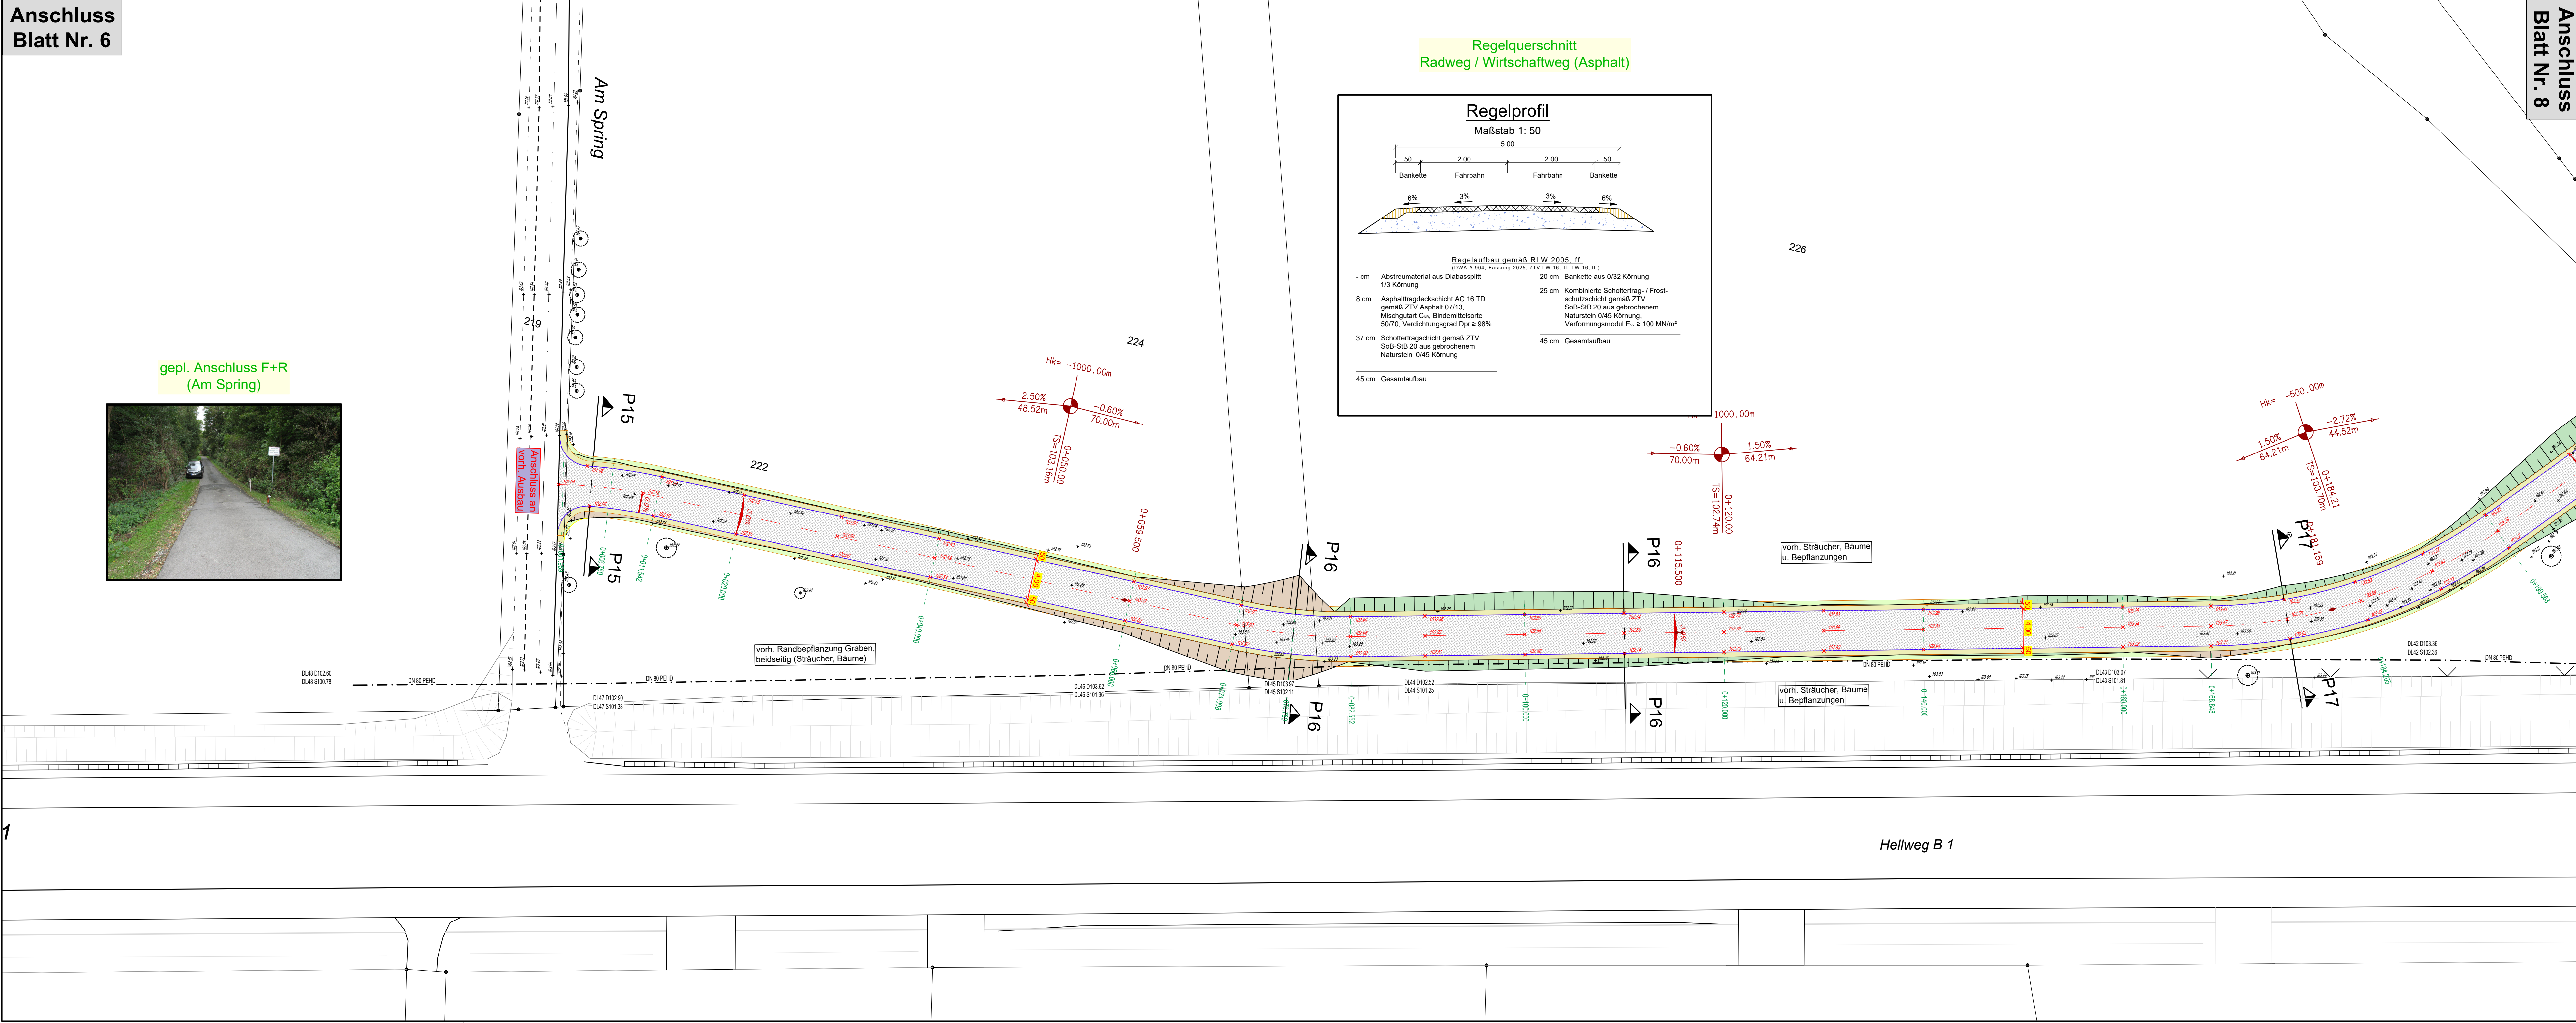

Regelquerschnitt
Radweg / Wirtschaftsweg (Asphalt)

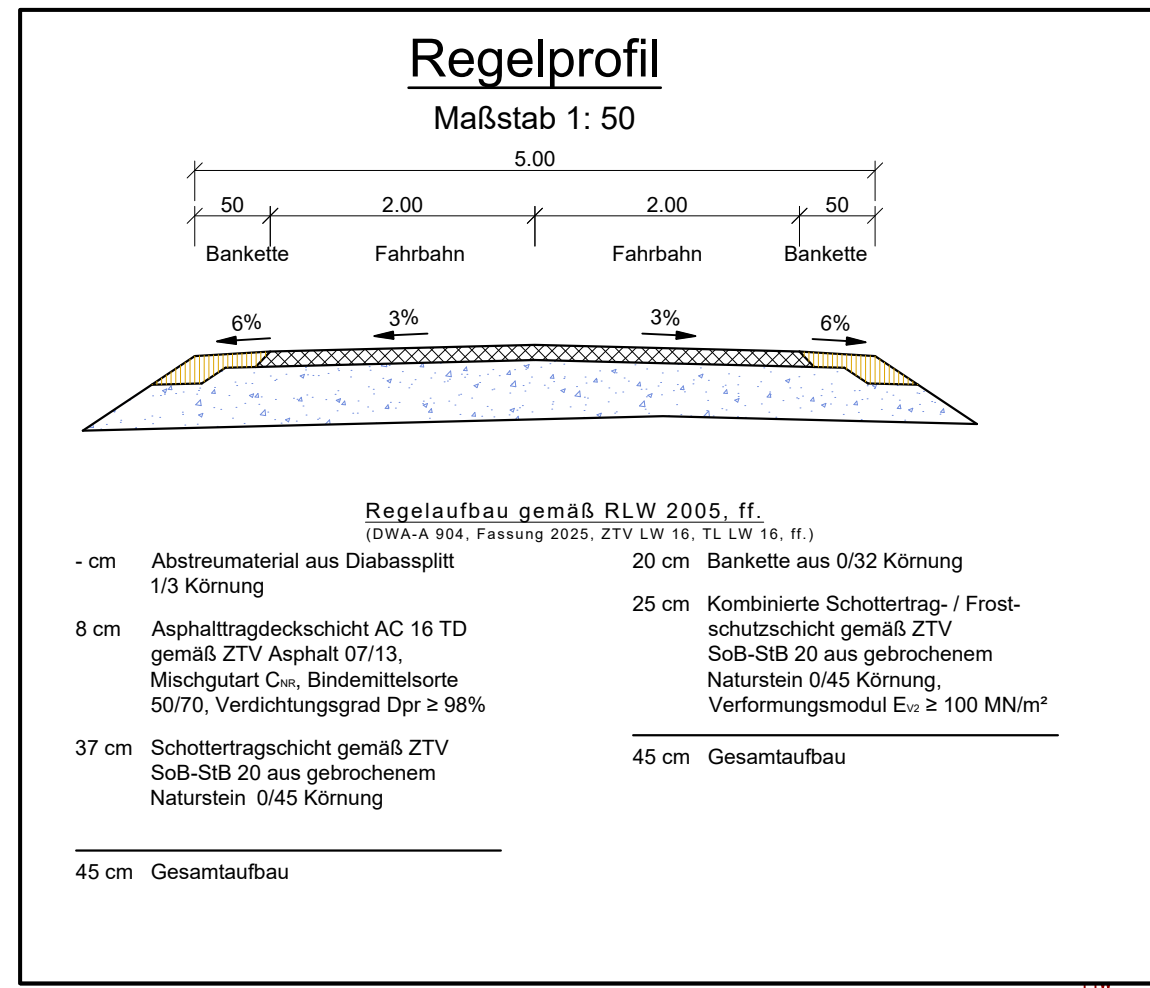

Legende

- gepl. Geh- u. Radweg (Asphalt)
- gepl. Bankette
- gepl. Grünstreifen
- gepl. Winkelstützwand
- vorh. Bäume
- vorh. Bäume entfällt

Ausführungsplanung



Bauherr: **Stadt Erwitte** Fachdienst 206
Verkehrsplanung, Straßenbau
Am Markt 13
59597 Erwitte

Maßnahme: **Radwegeverbindung / Lückenschluss
Eikeloh - Bad Westernkotten**

Darstellung: **Lageplan**
- gepl. Trasse Geh- und Radweg -

	Maßstab: Lageplan 1: 250 Längen 1: Höhen 1:	Name: bearbeitet: Er 32_F+R_Lageplan gezeichnet: Er 32_F+R_Lageplan Dateiname:	Datum: 17.07.2026	Blatt: 7
Bearbeitet: Oelde, im Juli 2026 GREWE und HELFMEIER Diplom-Ingenieure Wasserwirtschaft - Topf, Straßenbau - Albers Gutachten - Freizeitanlagen - Landschaftsplanung - GdG Warendorfer Str. 111 59592 Oelde Fon (05252) 9362-0 Postfach 3368 59592 Oelde Fax (05252) 9362-10 info@guh-oelde.de / www.guh-oelde.de	Antragstellerin: Eritte, den ...07.2026	- Stadt Erwitte -		

Regelquerschnitt
Fuß- u. Radweg

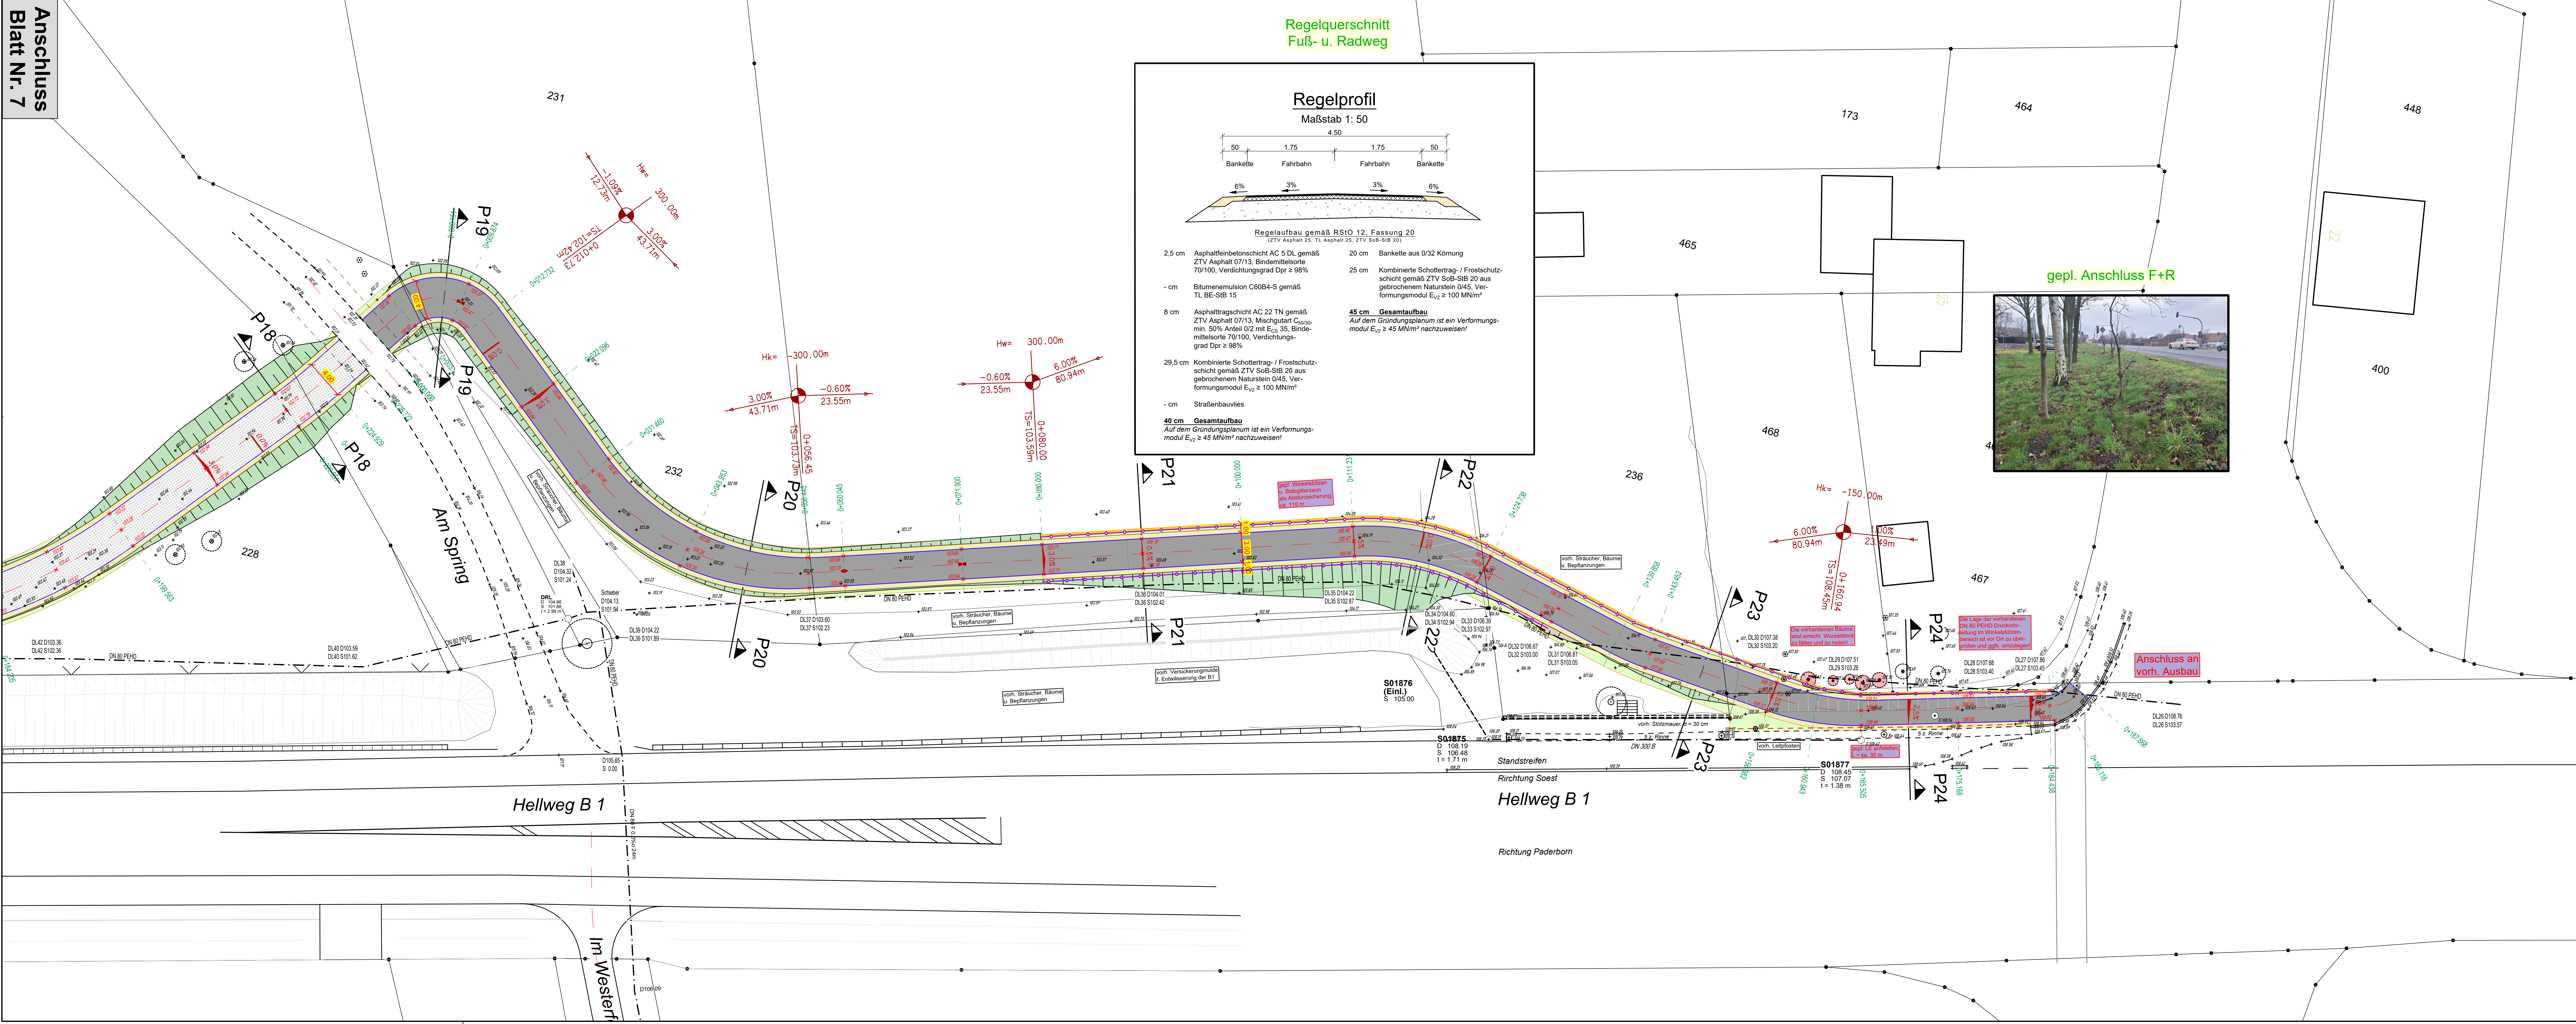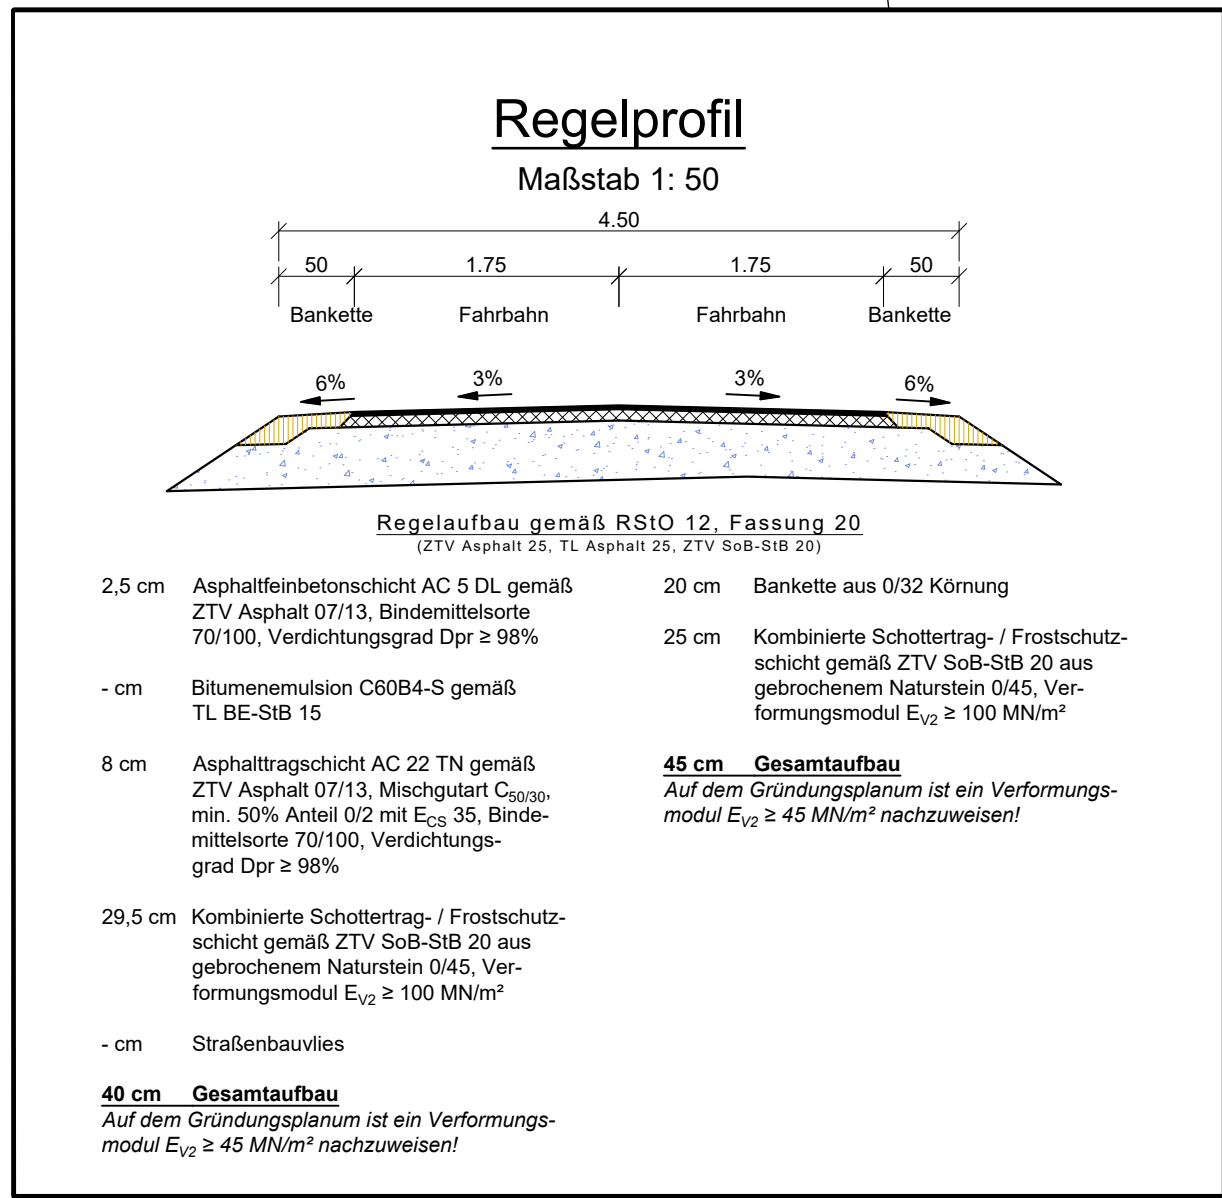

Legende

- gepl. Geh- u. Radweg (Asphalt)
- gepl. Bankette
- gepl. Grünstreifen
- gepl. Winkelstützwand
- vorh. Bäume
- vorh. Bäume entfällt

Ausführungsplanung

Bauherr: **Stadt Erwitte** Fachdienst 206
Verkehrsplanung, Straßenbau
Am Markt 13
59597 Erwitte

Maßnahme: **Radwegeverbindung / Lückenschluss
Eikeloh - Bad Westernkotten**

Darstellung: **Lageplan**
- gepl. Trasse Geh- und Radweg -

	Maßstab: Lageplan 1: 250 Längen 1: Höhen 1:	Name: bearbeitet: Er 32_F+R_Lageplan gezeichnet: Er 32_F+R_Lageplan Dateiname:	Datum: 17.07.2026	Blatt: 8
Bearbeitet: Oelde, im Juli 2026 GREWE und HELFMEIER Diplom-Ingenieure Wasserwirtschaft - Topf, Straßenbau - Albers Gutachten - Freizeitanlagen - Landschaftsplanung - GdG Warendorfer Str. 111 59592 Oelde Fon (05252) 9362-0 Postfach 3368 59592 Oelde Fax (05252) 9362-10 info@guh-oelde.de / www.guh-oelde.de	Antragstellerin: Eritte, den ...07.2026	- Stadt Erwitte -		