


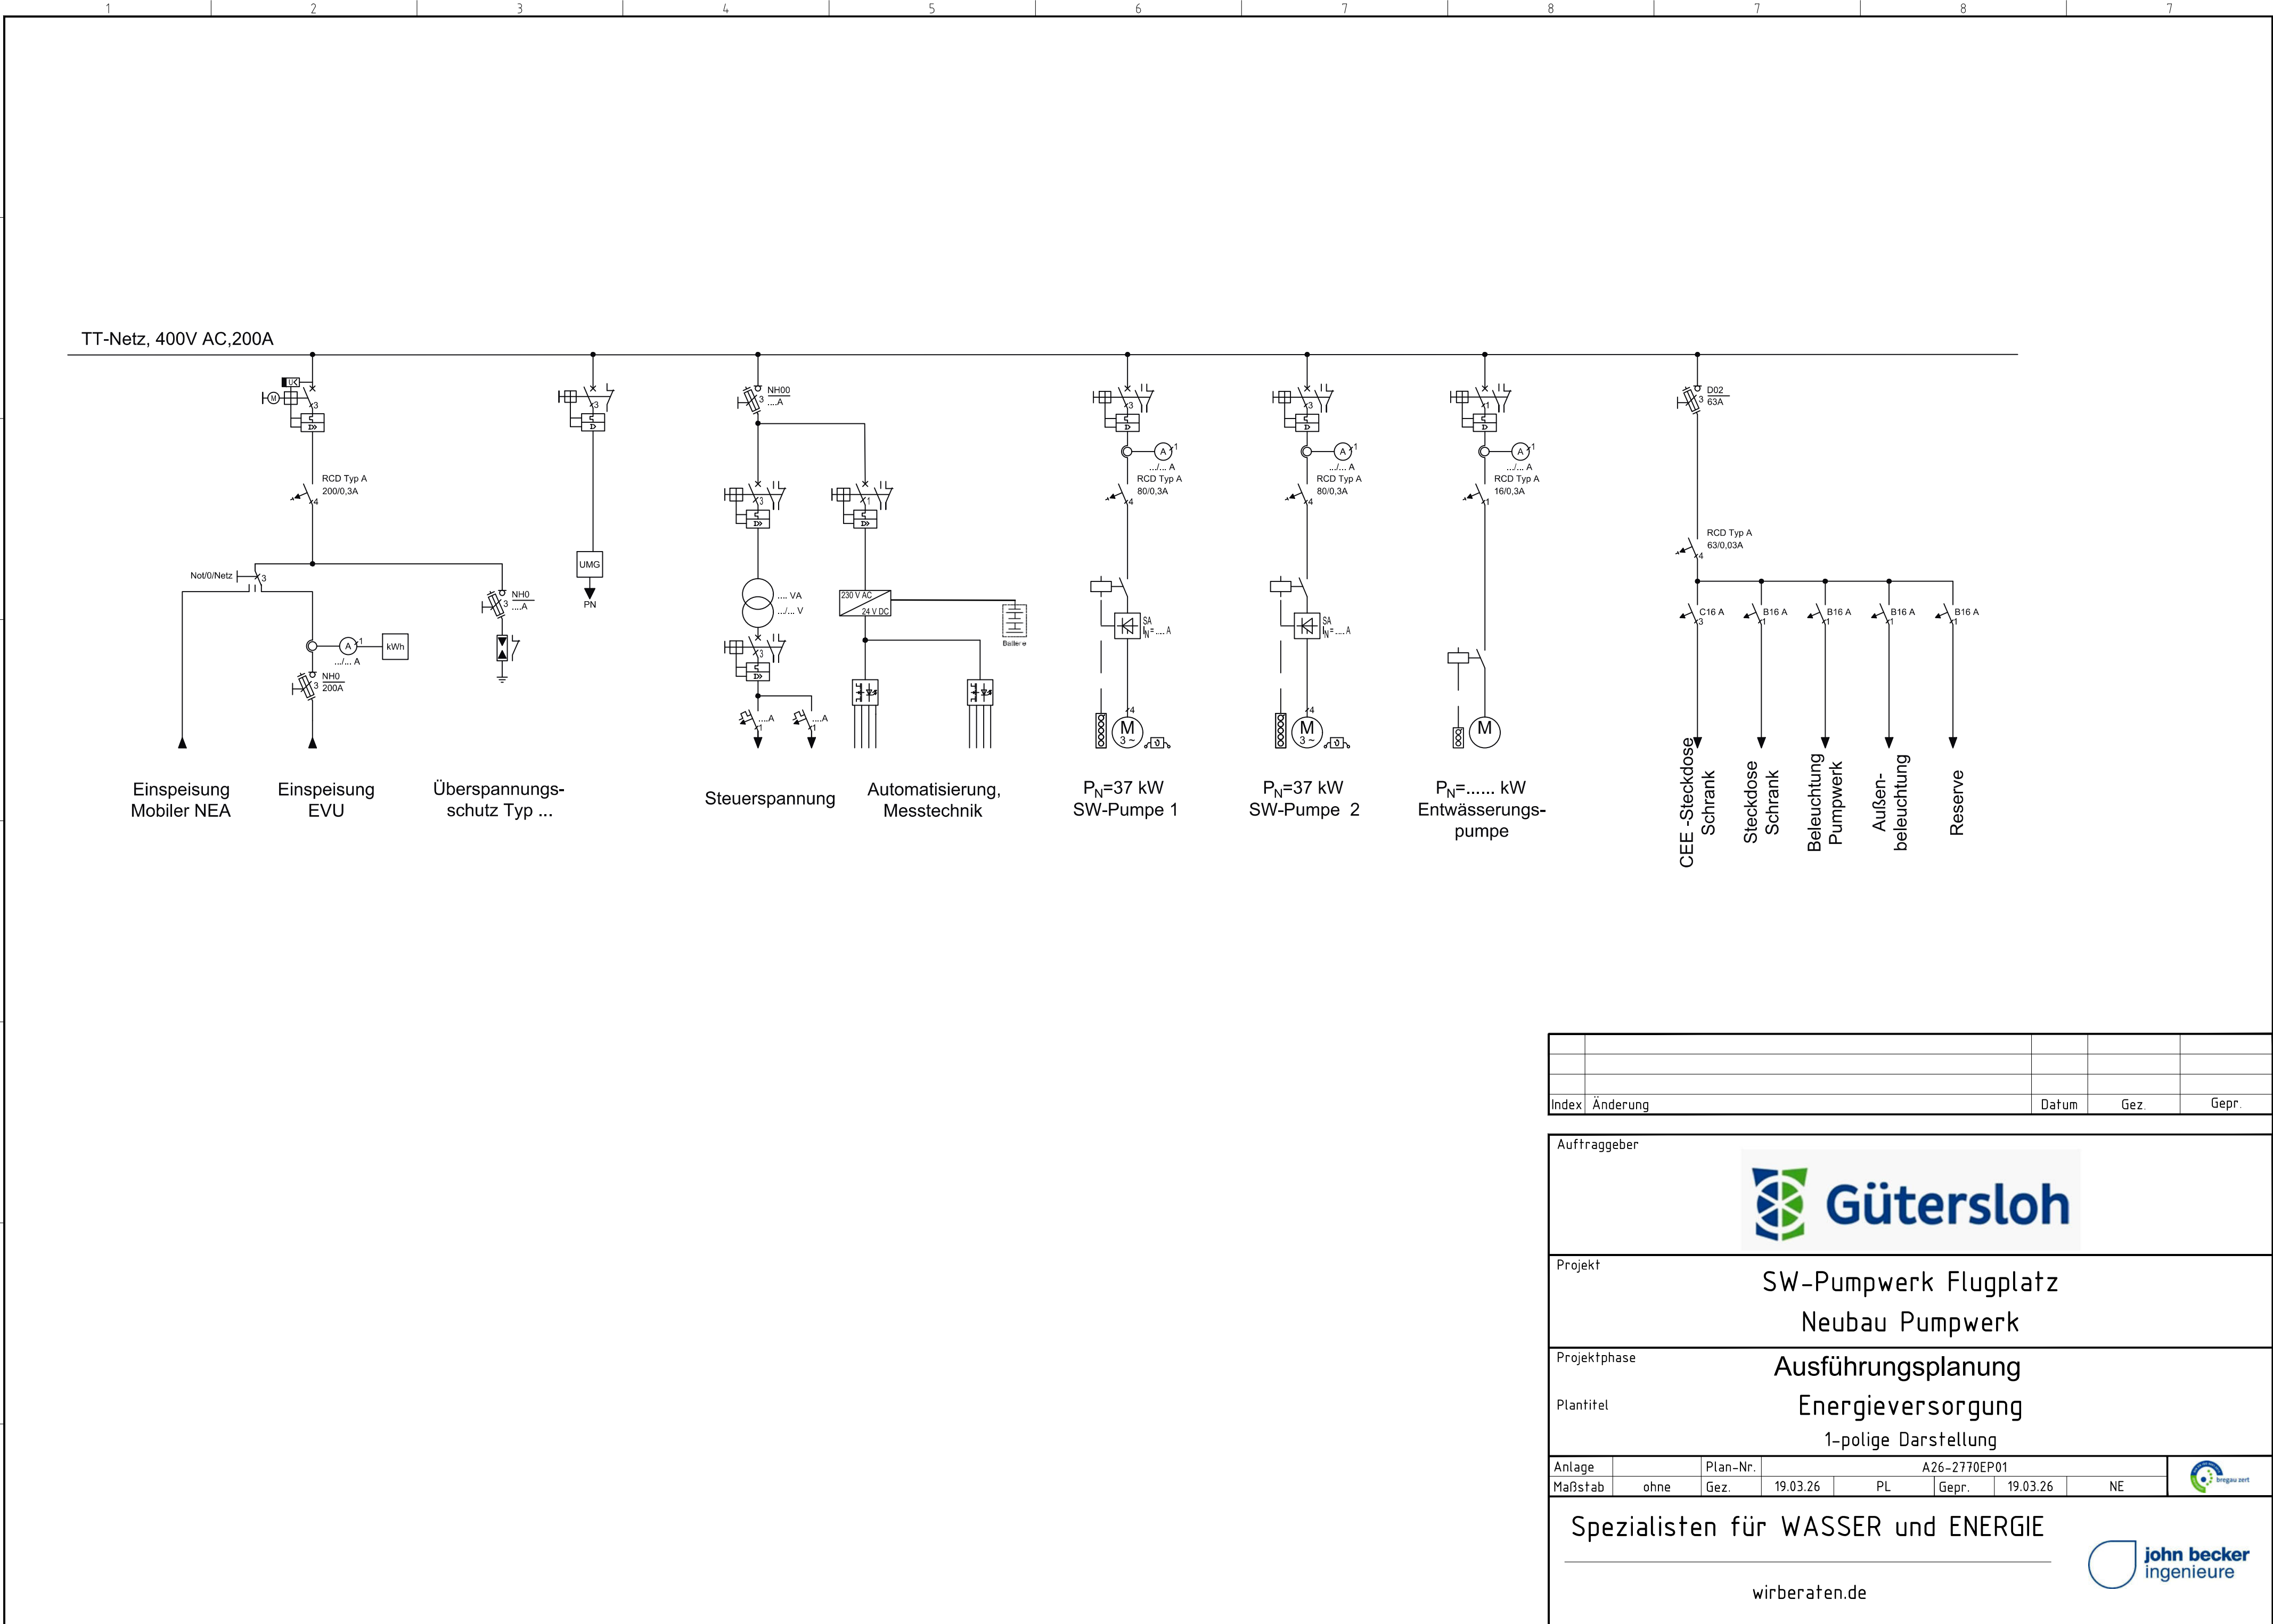

Index	Änderung					Datum	Gez.		Gepr.
Auftraggeber									
									
Projekt									
SW-Pumpwerk Flugplatz Neubau Pumpwerk									
Projektphase									
Ausführungsplanung									
Plantitel									
Energieversorgung 1-polige Darstellung									
Anlage		Plan-Nr.	A26-2770EP01						
Maßstab	ohne	Gez.	19.03.26	PL	Gepr.	19.03.26	NE		
Spezialisten für WASSER und ENERGIE									
wirberaten.de 									