


Kanallängsschnitt RW-Kanal Im Wiehagen

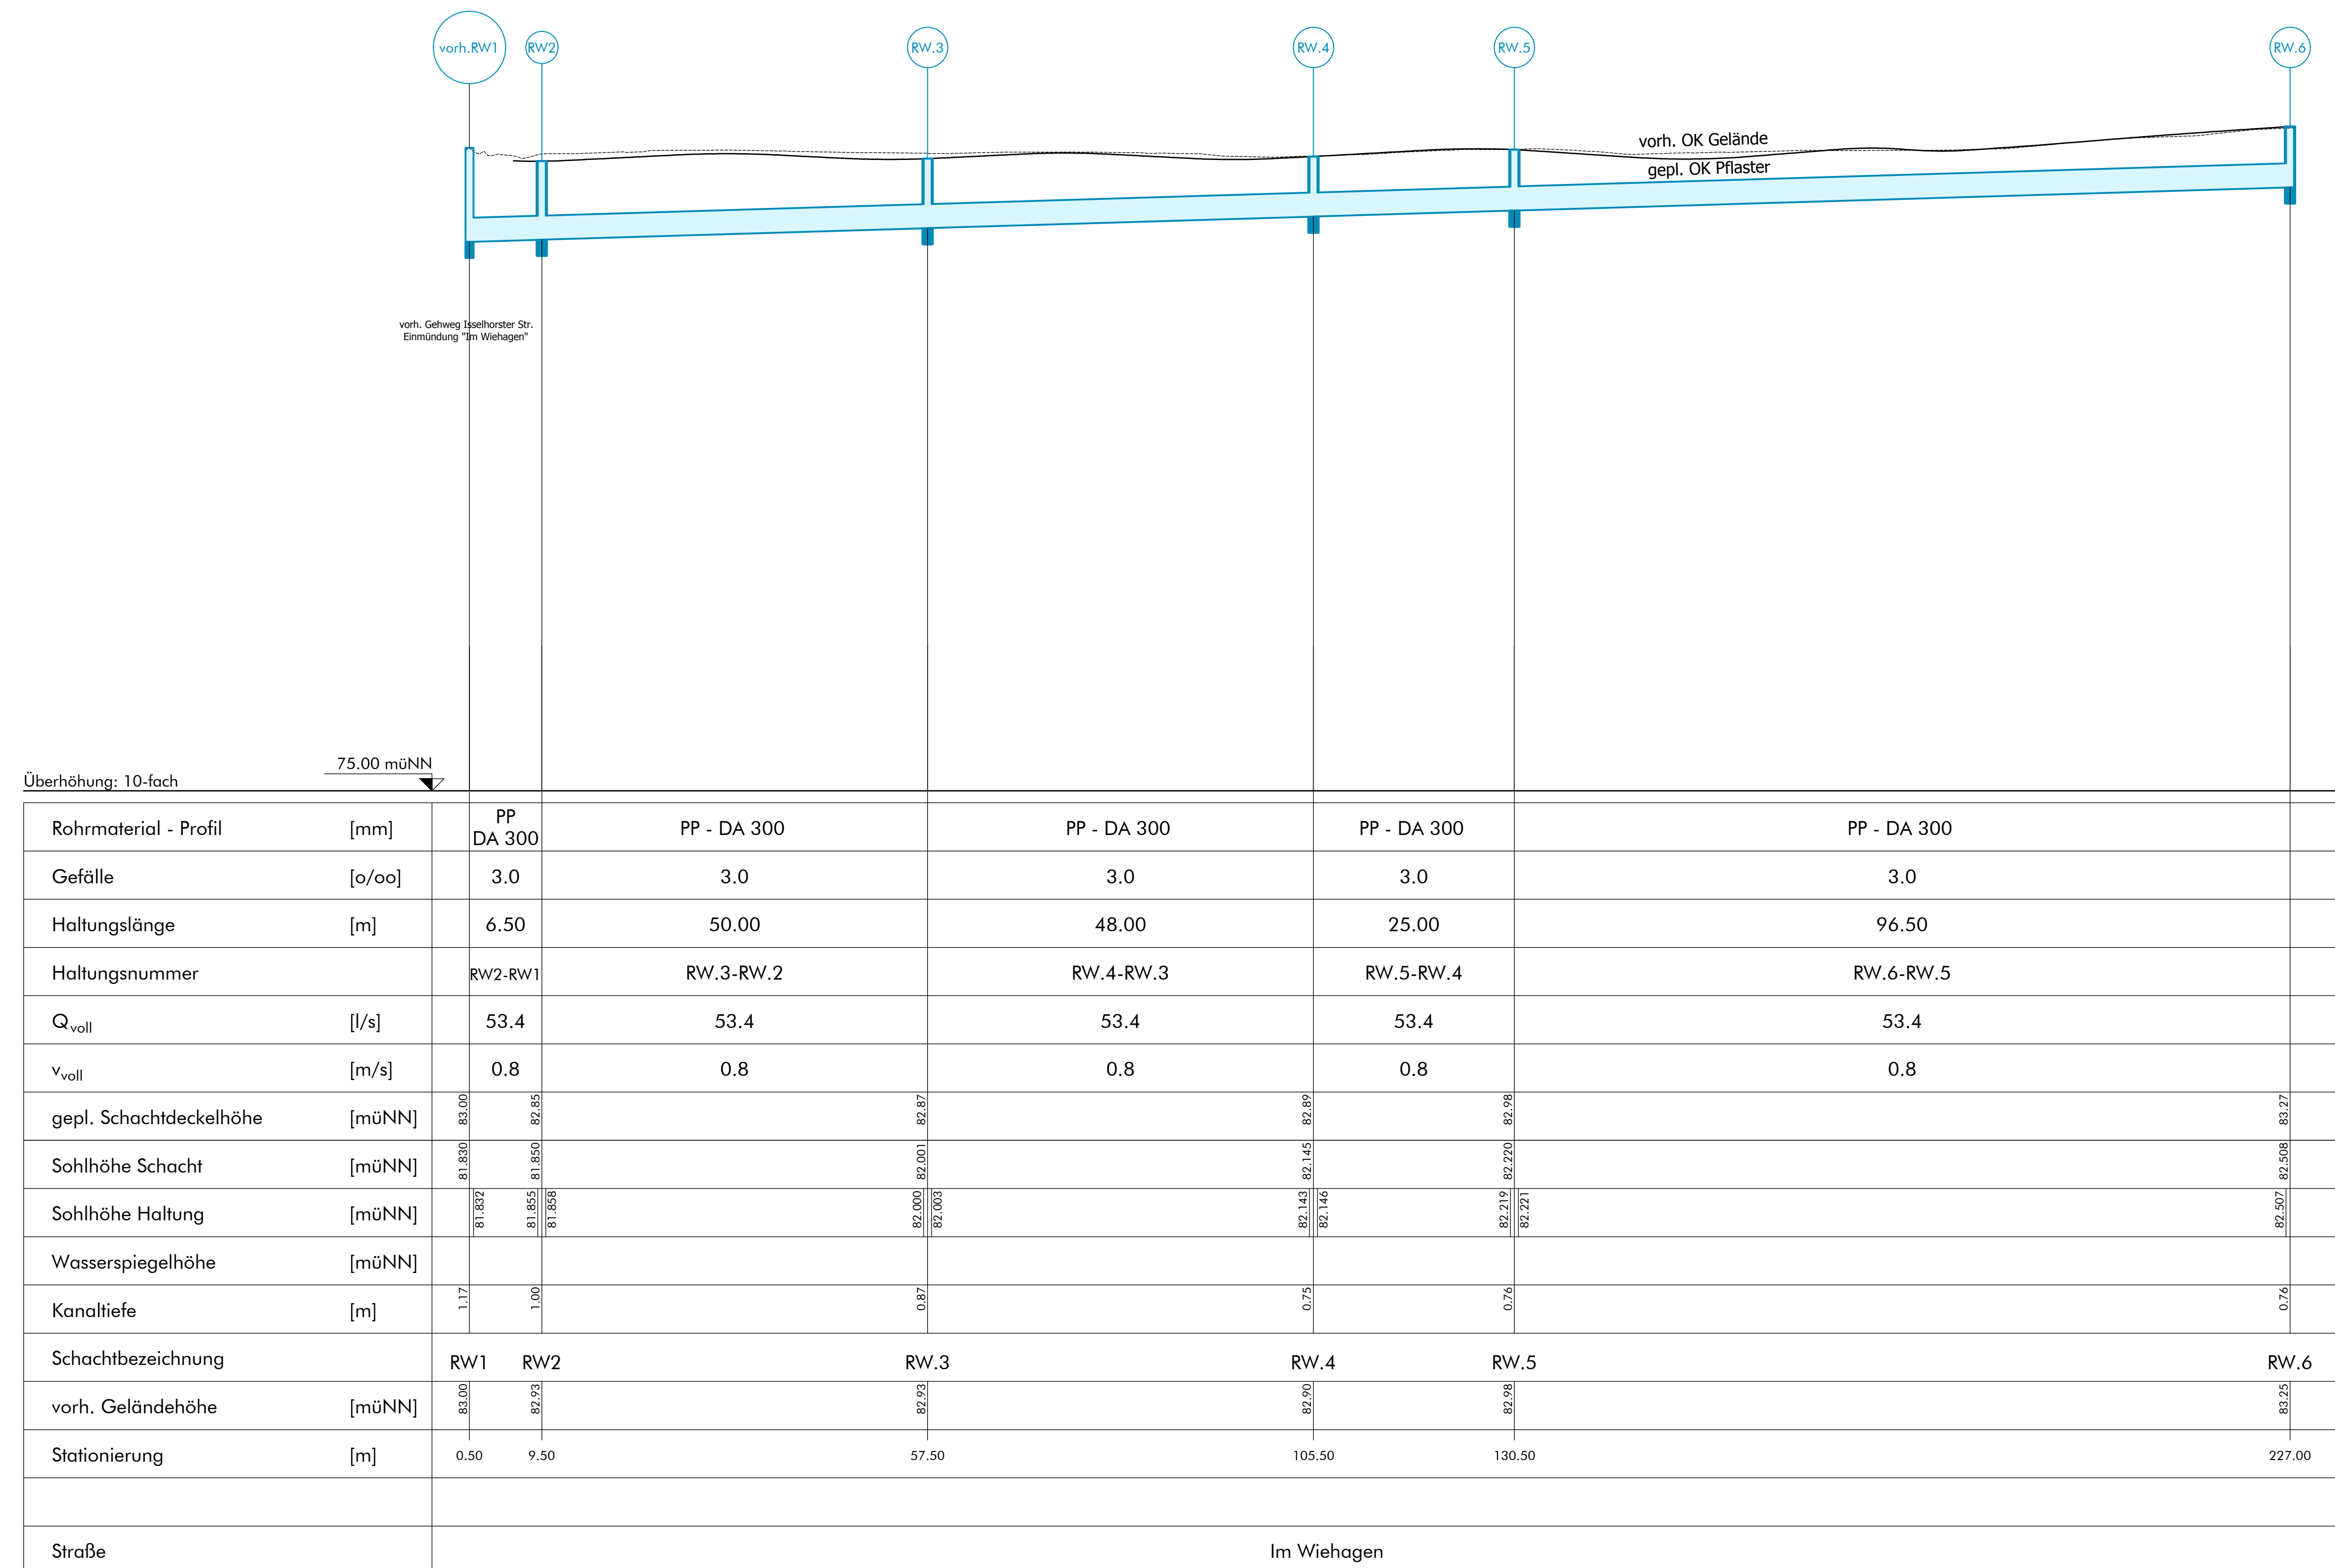

Ausführungsplanung

Stand der Planung: 07.04.2025

plan.b Ingenieurgesellschaft mbH
Mühlenstraße 31
33607 Bielefeld
Fon 0521/9676980
Fax 0521/9676985
Email info@planb-bielefeld.de

plan.b
Ingenieurgesellschaft mbH

 **Gütersloh** Fachbereich
Tiefbau

Ausbau Am Wiehagen	bearbeitet	Go	April 2025
	gezeichnet	Go	April 2025
	geprüft		
	Maßstab: 1:500 / 1:50		

KANALLÄNGSSCHNITT_3-K-LS-001

Aufgestellt: Gütersloh,
Der Bürgermeister
i.A.

(xxxx)
Fachbereichsleiter