


ANSICHT SÜD

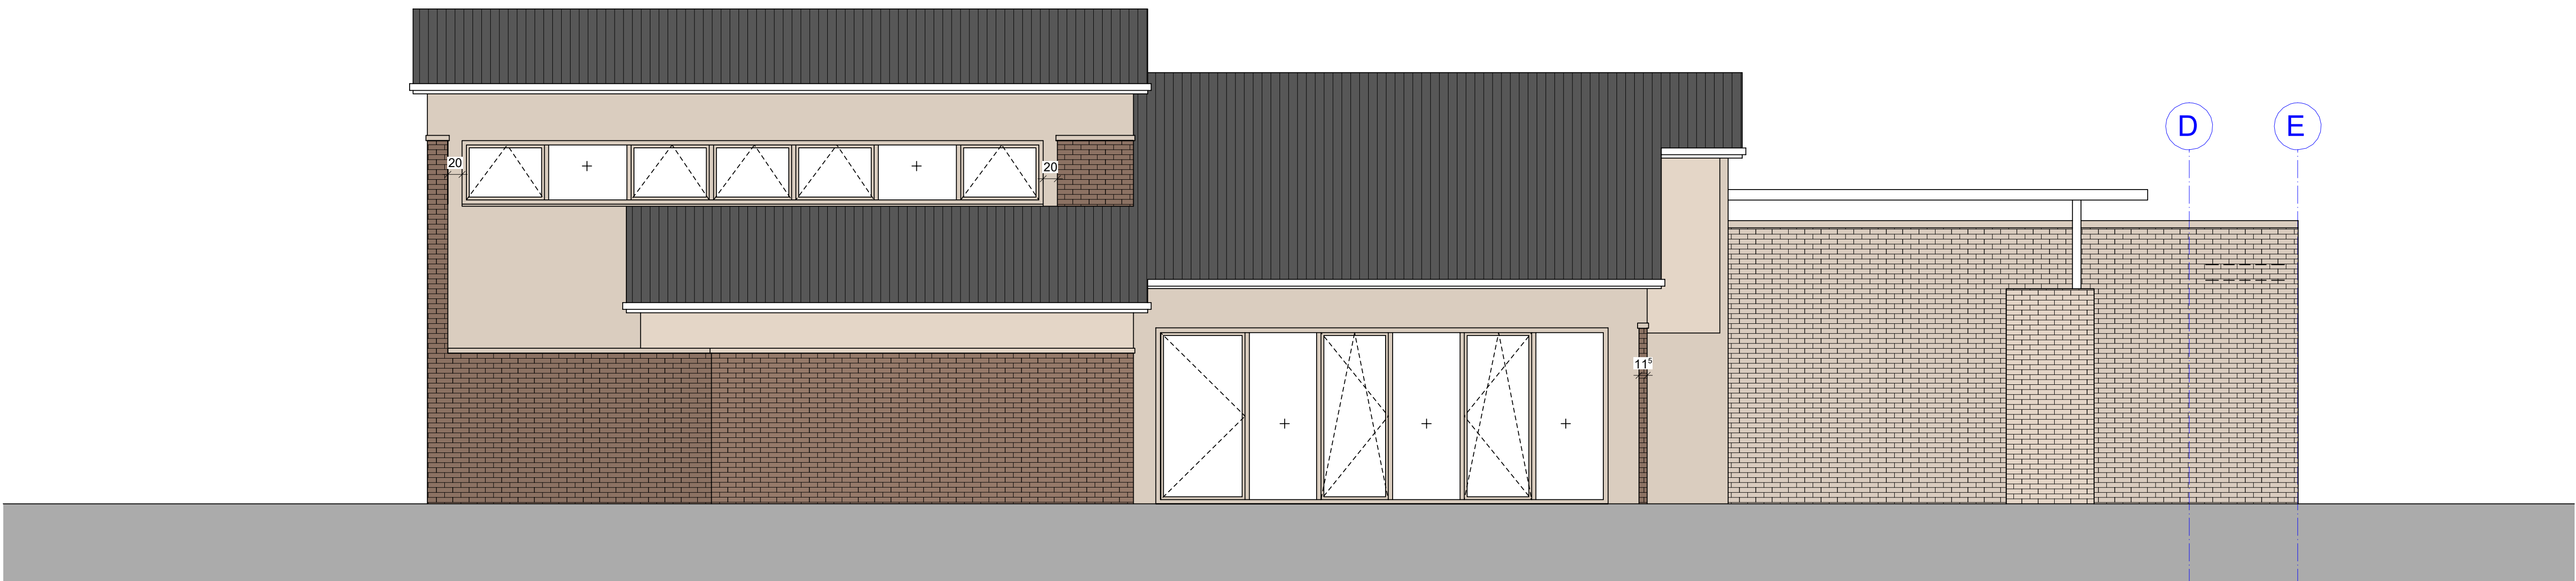

ANSICHT WEST

Hinweise
Alle Maßangaben sind Rohbaumaße. Die Höhenangaben beziehen sich auf OKFFB / in BaWu OKRFB. Fensterhöhen auf OK-Rohbrüstung, falls im Plan nicht anders angegeben.
Der Auftragnehmer / Unternehmer / Handwerker hat alle Maße vor Ort verantwortlich zu prüfen. Unstimmigkeiten sind vor Ausführung / Materialdisposition der Bauüberwachung anzuzeigen. Planungen der Fachingenieure sind GJL+ Freie Architekten (LP5) rechtzeitig zur Sichtkontrolle vorzulegen. Für die Maßangaben sind die Fachingenieure verantwortlich.
Werkstattplanungen der Unternehmen sind der verantwortlichen Bau-/Objektüberwachung (LP8) rechtzeitig zur Sichtkontrolle vorzulegen. Für die Maßhaltigkeit der eingebauten Teile ist der Auftragnehmer / Unternehmer / Handwerker verantwortlich. Die Maße sind vor Ort verantwortlich aufzumessen. Der Auftragnehmer / Unternehmer / Handwerker hat die Planung auf Übereinstimmung mit dem Leistungsverzeichnis / Auftrag verantwortlich zu prüfen. Unstimmigkeiten sind vor Ausführung / Materialdisposition der Bauüberwachung anzuzeigen.

Diese Unterlage ist Eigentum von GJL+ Freie Architekten und ist urheberrechtlich geschützt. Sie darf ohne Ausdrückliche Genehmigung weder vervielfältigt noch Dritten zugänglich gemacht oder für Dritte verwendet werden. Zuwiderhandlungen verpflichten zu Schadenersatz.

Bestand	DD,Deckendurchbruch	Bezugshöhe vom AN zu Prüfen!
Abbruch	BD,Bodendurchbruch	Gelände vorh. / geplant
Neubau	WD,Wanddurchbruch	000,00 vorh. Höhe gemessen
Mauerwerk	WA,Wandaussparung	000,00 geplante Höhe
Stahlbeton	DS,Deckenschlitz	Oberkante Fertigfußboden
Stb.-Fertigteil	KB,Kernbohrung	Oberkante Rohfußboden
Beton unbewehrt	DE,Dacheinlauf	OK Rohhöhe (OKRFB)
Holzbau	BE,Bodeneinlauf	OK Fertighöhe (OKRFB)
Stahlbau	Lage Heizkörper	UK Rohhöhe (UKRFB)
Trockenbau	Grundstücksgrenze	UK Fertighöhe (UKRFB)
Dämmung weich	Grenze neu / geplant	Wechsel Bodenbelag
Dämmung hart	Grenze wegfallend	Höhe (roh/fertig)
Änderungen	NA / RW	Brandwand
Klarungsbedarf	2. RW Rettungsweg	Bauart Brandwand
		feuerbeständig (fb, F90)
		feuerhemmend (fh, F30)
		Feuerwehraußfläche

Planungsstand Fachingenieure			
Gewerk	Faching.	Datum	Ursprünglicher Dateiname
0	10.12.25	CW	
a	4.3.26	CW	Anpassung nach Baustellenbesuch
Index	Datum	Gez.	Änderung der Zeichnung

Plannummer :	5 -AR- AN - 1 -SW-6041 - a - fr						
Ersteller-Status :	Planphase	Planart	Darstellung	Bauteil	Geschoss / Ebene	laufende Nummer	Index
vz Vorabzug/Info							
zp zur Prüfung							
fr Freigabe							

Projekt: 25-108
Stadt Gütersloh, BZ Blankenhagen

QR - Code Übersicht/Bauteil: ± 0.00 = IFC - H6 ü.NHN



Bauherr: Stadt Gütersloh Am Anger 37 33332 Gütersloh	Bauvorhaben / Bauort: Bürgerzentrum Blankenhagen Dresdner Str. 101 33332 Gütersloh
Architektur: GJL+ Freie Architekten Grube Löffler Frenz Graf PartGmbH 76227 Karlsruhe, Zur Gießerei 2 33335 Gütersloh, Isselhorster Str. 212	GJL+
Tragwerksplanung hum bauingenieure GmbH Hahler Str. 51 32427 Minden	IGS - Ingenieurgesellschaft Schultz Otto-Brenner-Str. 247 33604 Bielefeld
Brandschutzplanung HHPWest - Beratende Ingenieure GmbH Herforder Straße 20 33602 Bielefeld	hum bauingenieure GmbH Hahler Str. 51 32427 Minden

Planungsphase:	Ausführung	HOAI-Lph.:	5
Planart:	Architektur		AR
Planinhalt:	Ansichten Süden, Westen	Kurzbez. / Index	6041 - a
		Maßstab	1:50
Gez./Datum :	LF / CW / 04.03.2026	Blattgröße:	
Originalmaßstab			