


Höhenplan Beethovenstraße
Gradiente der Straßenachse
Höhen gelten für OK Pflaster (OK Rinne: 1 cm tiefer)

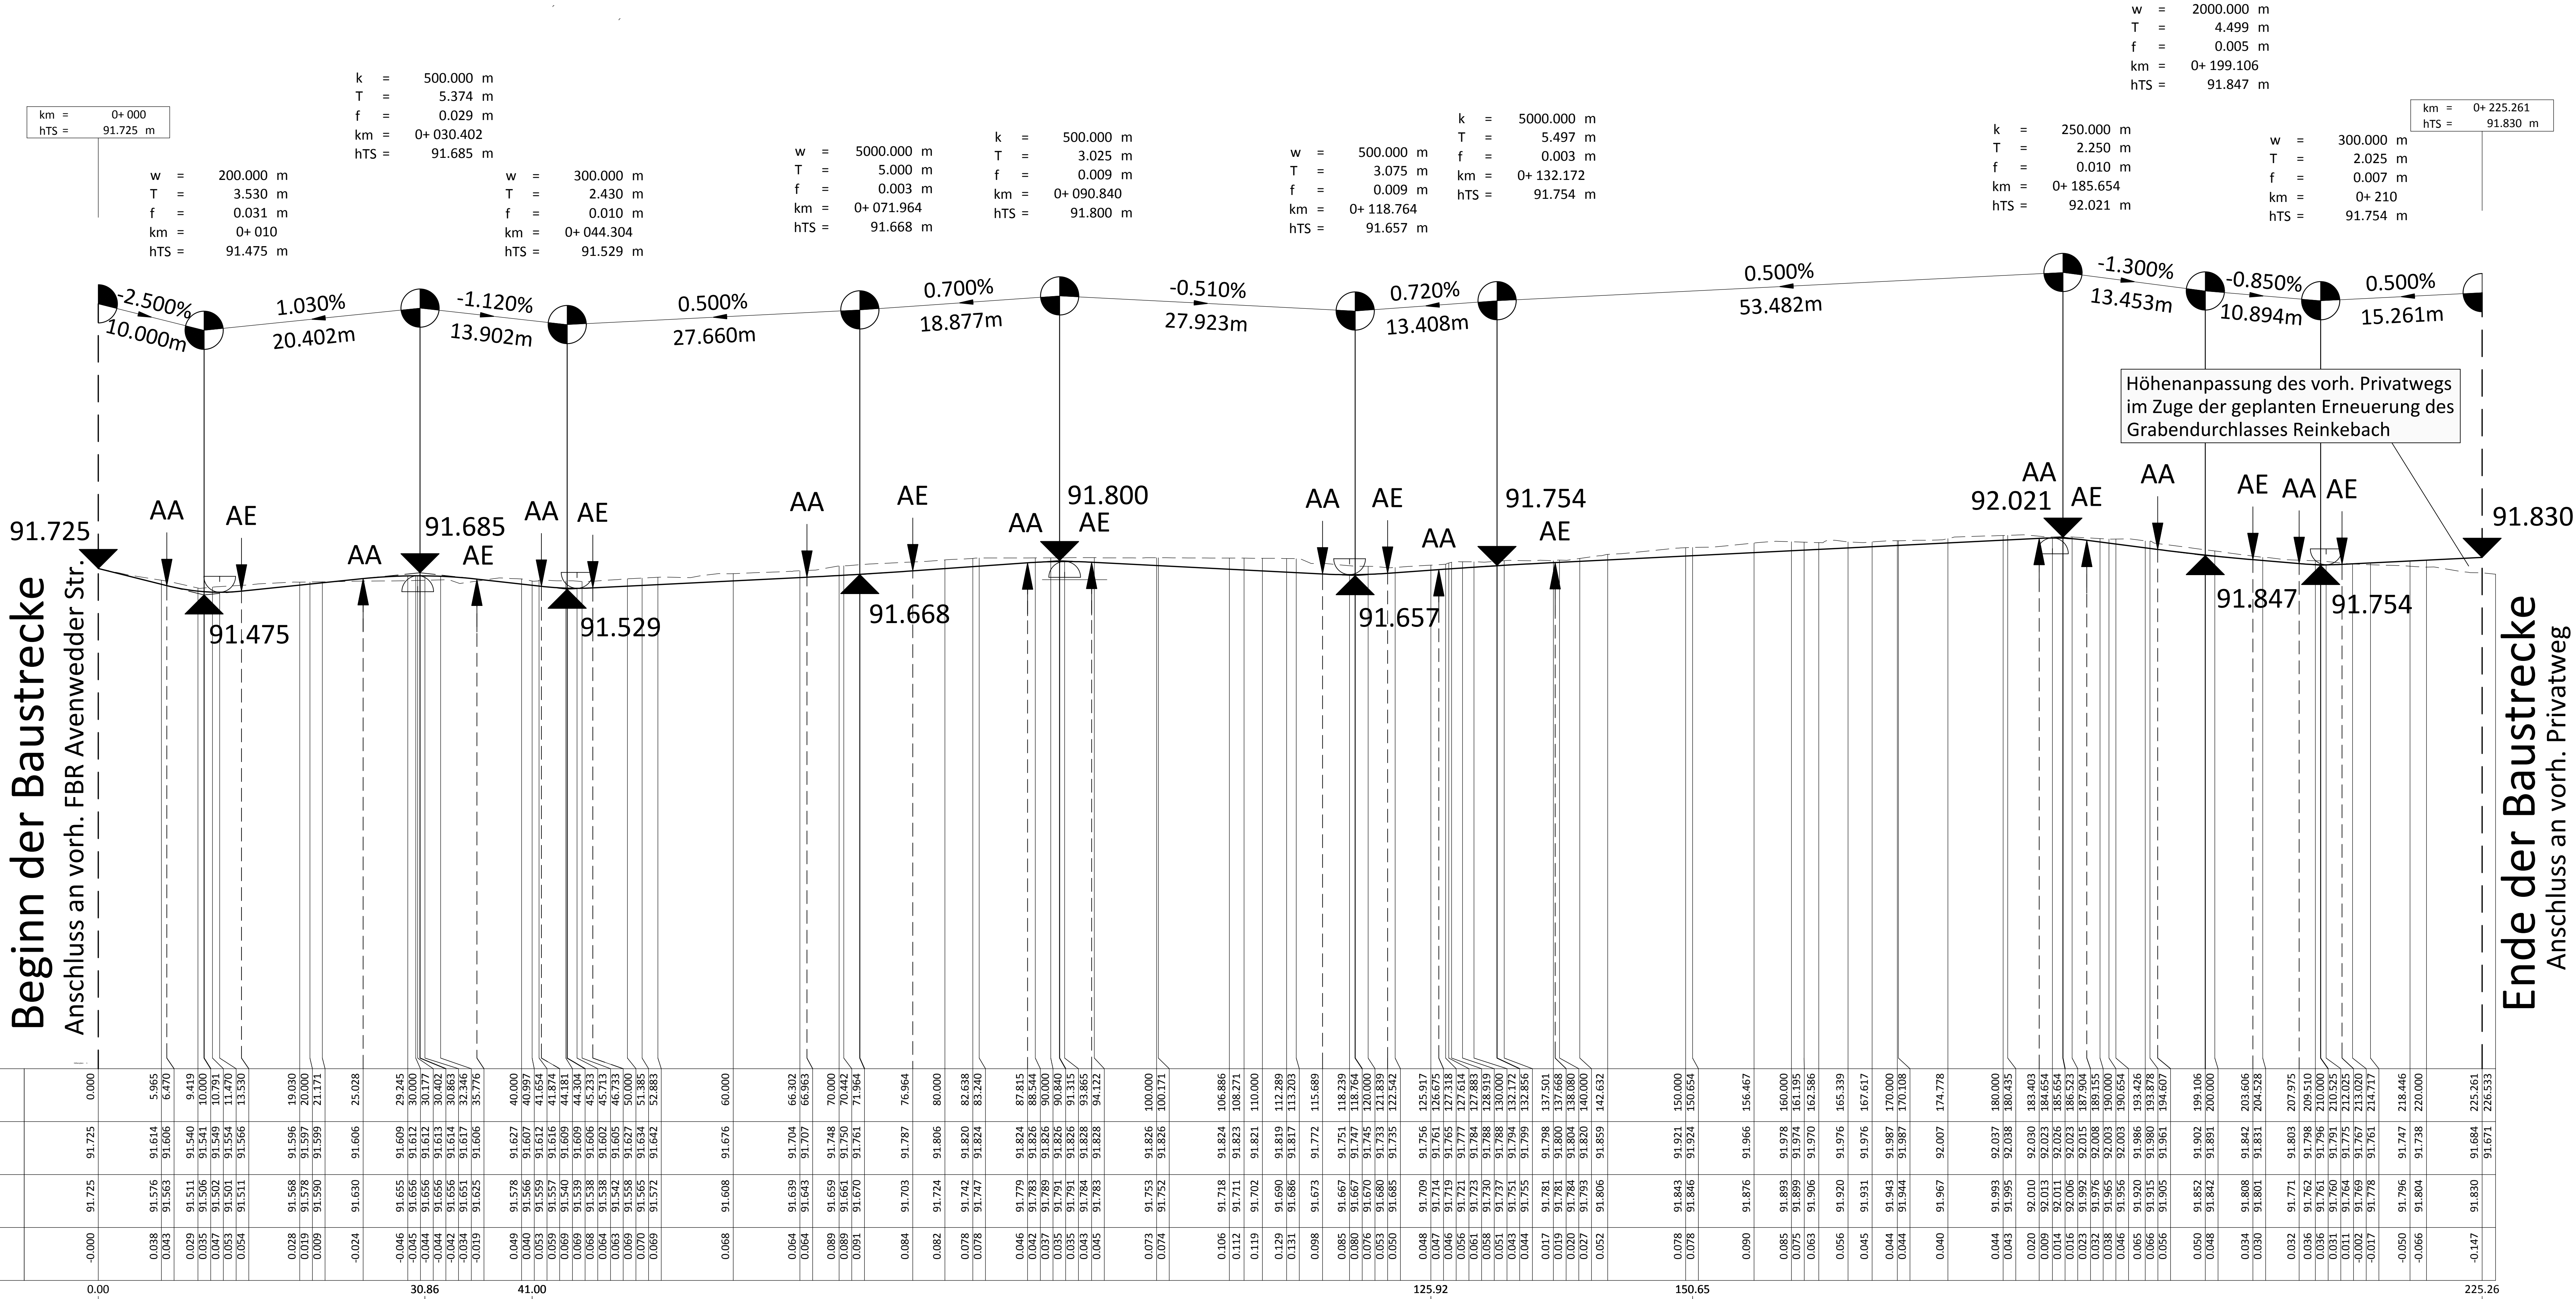

Stand der Planung: 17.02.2026

plan.b Ingenieurgesellschaft mbH
Mühlenstraße 31
33607 Bielefeld
Fon 0521/9676980
Fax 0521/9676985
Email info@planb-bielefeld.de

Gütersloh Fachbereich Tiefbau

Beethovenstraße
Erstmalige Herstellung der Anliegerstraße
Höhenplan Ausführungsplanung

ANLAGE	BLATT 1
bearbeitet	Go Feb. 2026
gezeichnet	Go Feb. 2026
geprüft	
Maßstab:	1:250/25

HÖHENPLAN_AUSFÜHRUNGSPLANUNG_5-HP-001

Aufgestellt: Gütersloh,
Der Bürgermeister
i.A.
(xxxx)
Fachbereichsleiter