


Markierungsplan

Brockhäger Straße

36

39

237

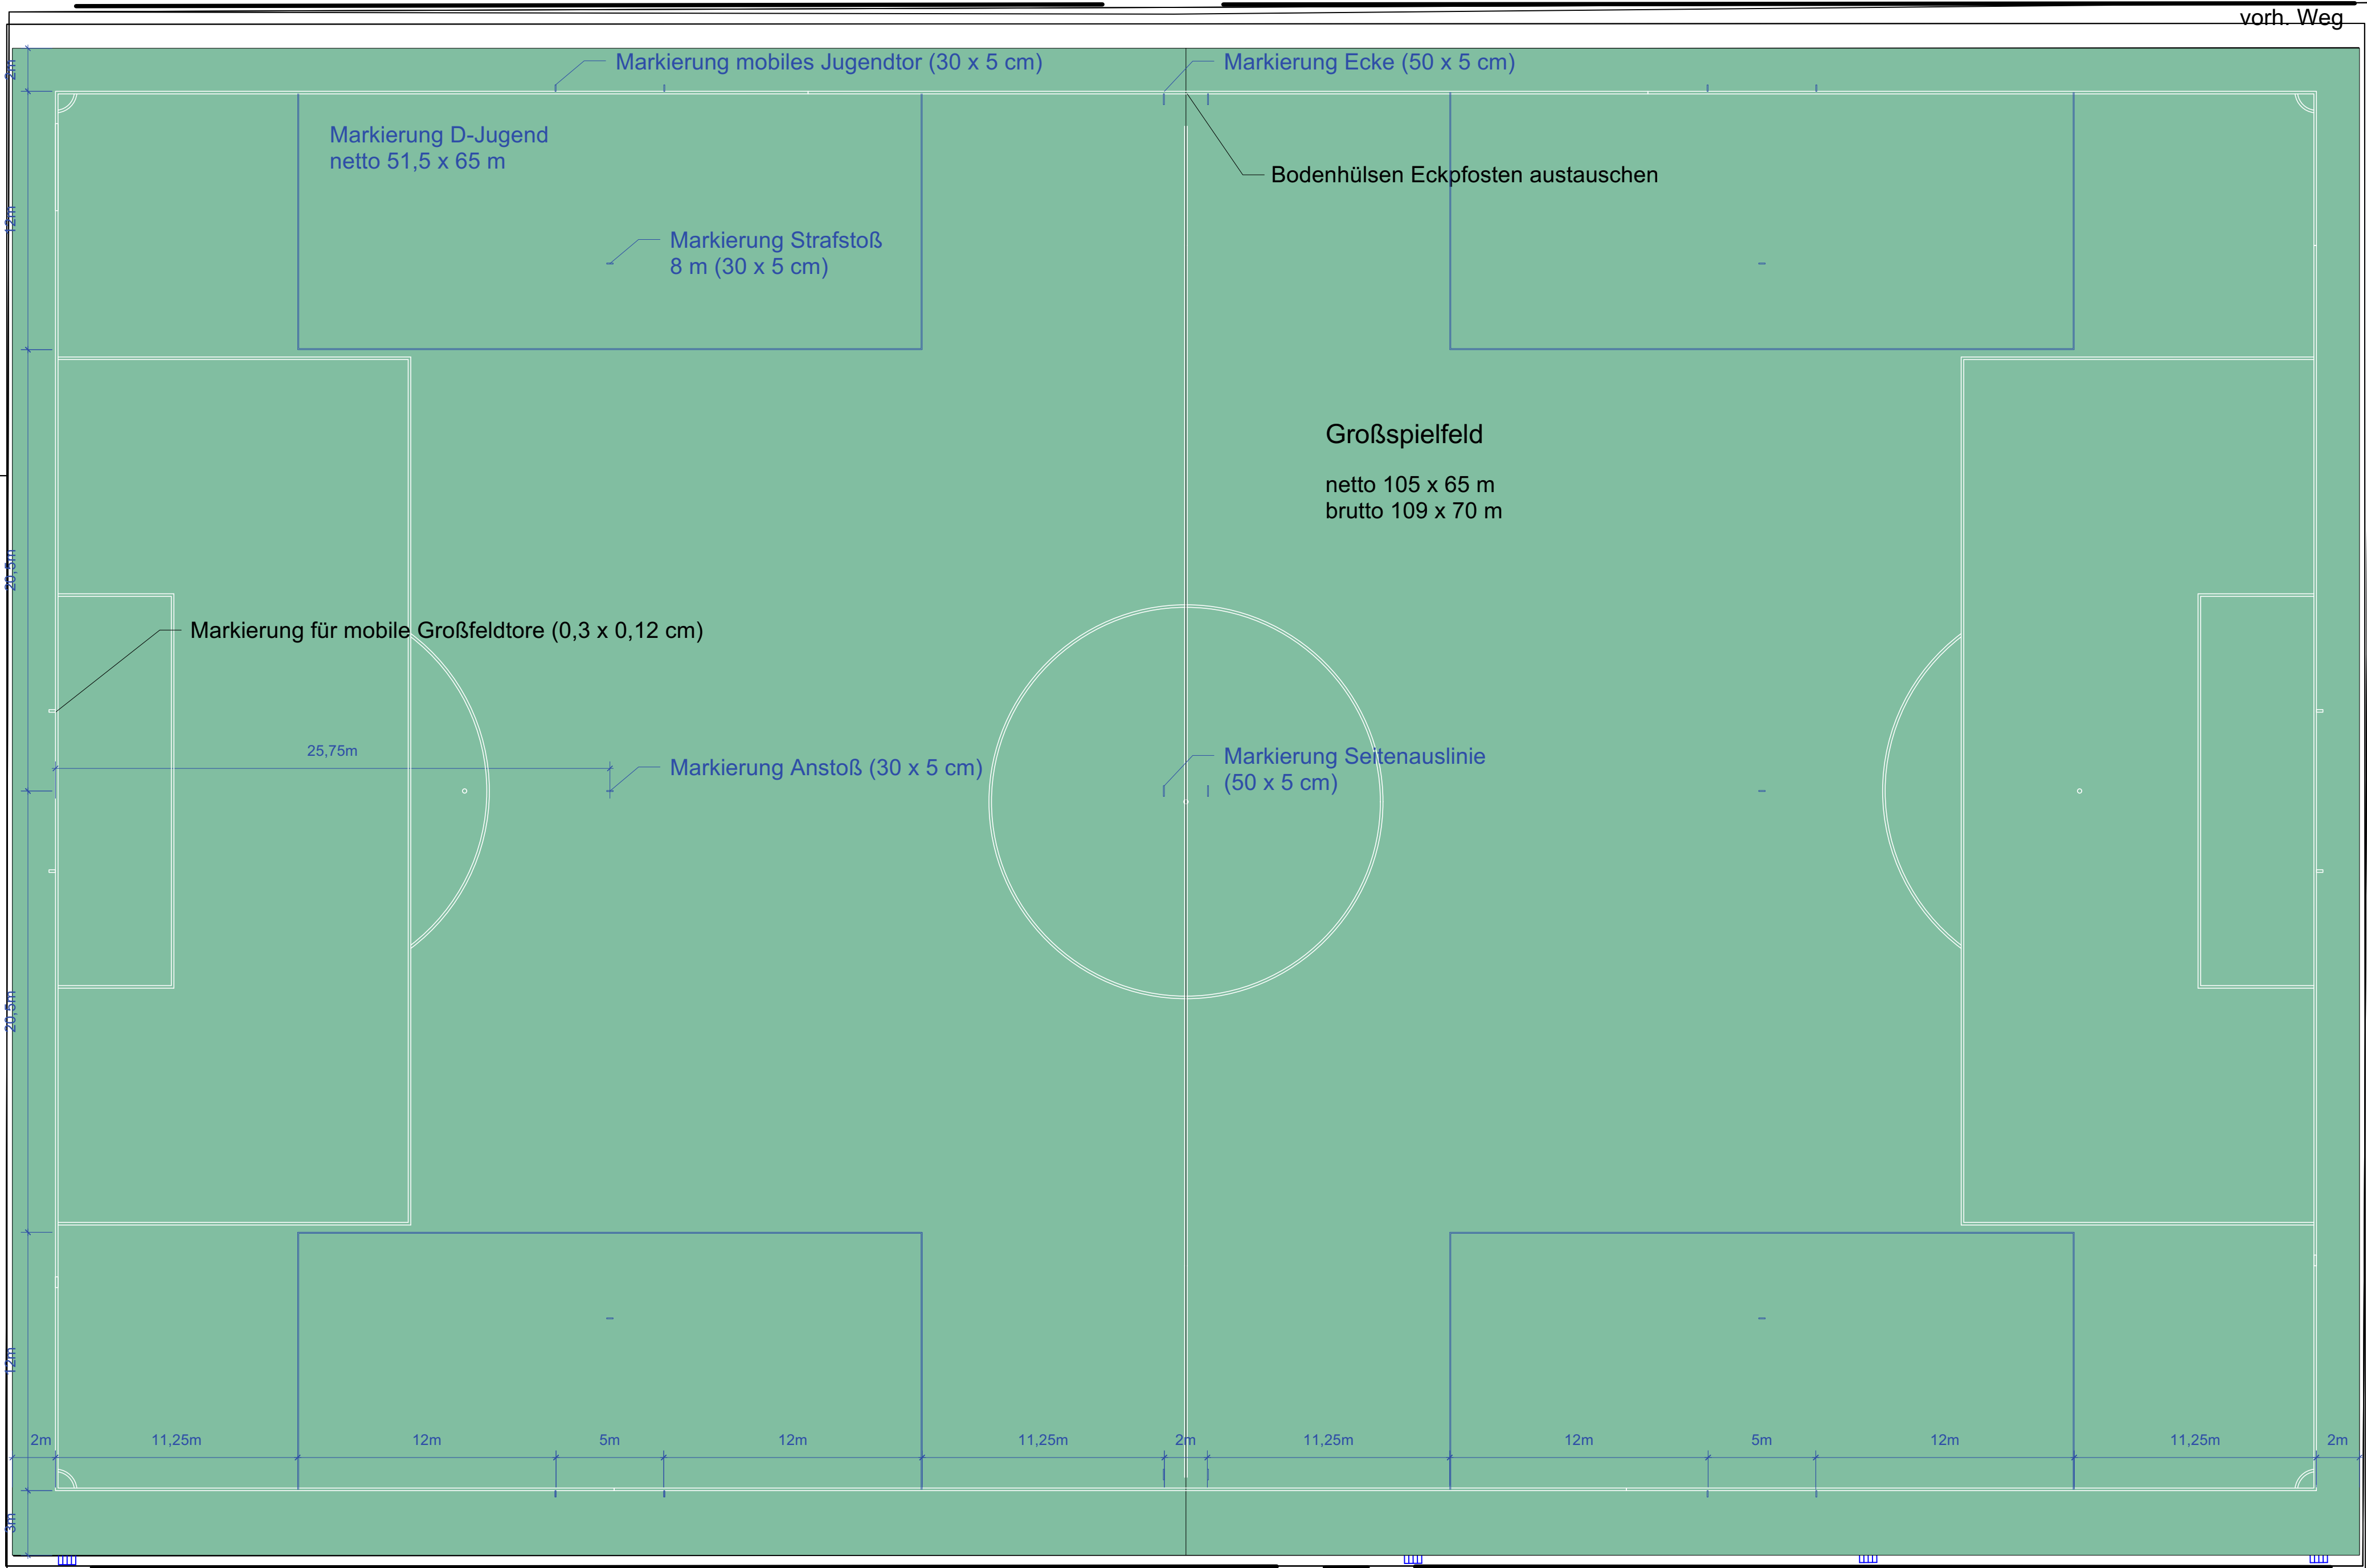

vorh. Weg



FACHBEREICH GRÜNFLÄCHEN
Parkstraße 51, 33332 Gütersloh

PROJEKT
**Sportanlage Blankenhagen
Sanierung Kunststoffrasenbelag**

PLAN
Ausführung - Markierungsplan
Alle Maße und Höhenangaben sind vor Baubeginn örtlich zu überprüfen.
Unstimmigkeiten sind der Bauleitung umgehend mitzuteilen. **M 1:200**

NR.	ART DER ÄNDERUNG	DATUM	ZEICHEN
a			

DATUM: 15.05.2026	PLAN-NR: 5.1	GEZ: K11	GENEHM.:
-------------------	--------------	----------	----------