

Legende

- Bestand
- Geplante Fläche Neubau Pumpwerk
- Schotterrassen
- Baugrubenfläche
- Abbruch
- Zaun

Schmutzwasserkanal Planung
L=13.00

56551001
D = 0.00
S = 0.00

Schmutzwasserkanal Bestand
L=13.00

56551001
D = 0.00
S = 0.00


Regenwasserkanal Bestand
DN300 B, L=37.49

56546602
D = 74.90
S = 73.27

Bäume Bestand

Versorger

- Wasser
- GAS
- Strom MS
- Strom FM
- Schutzrohr
- Strom NS
- Strom BL - Freileitungskabel

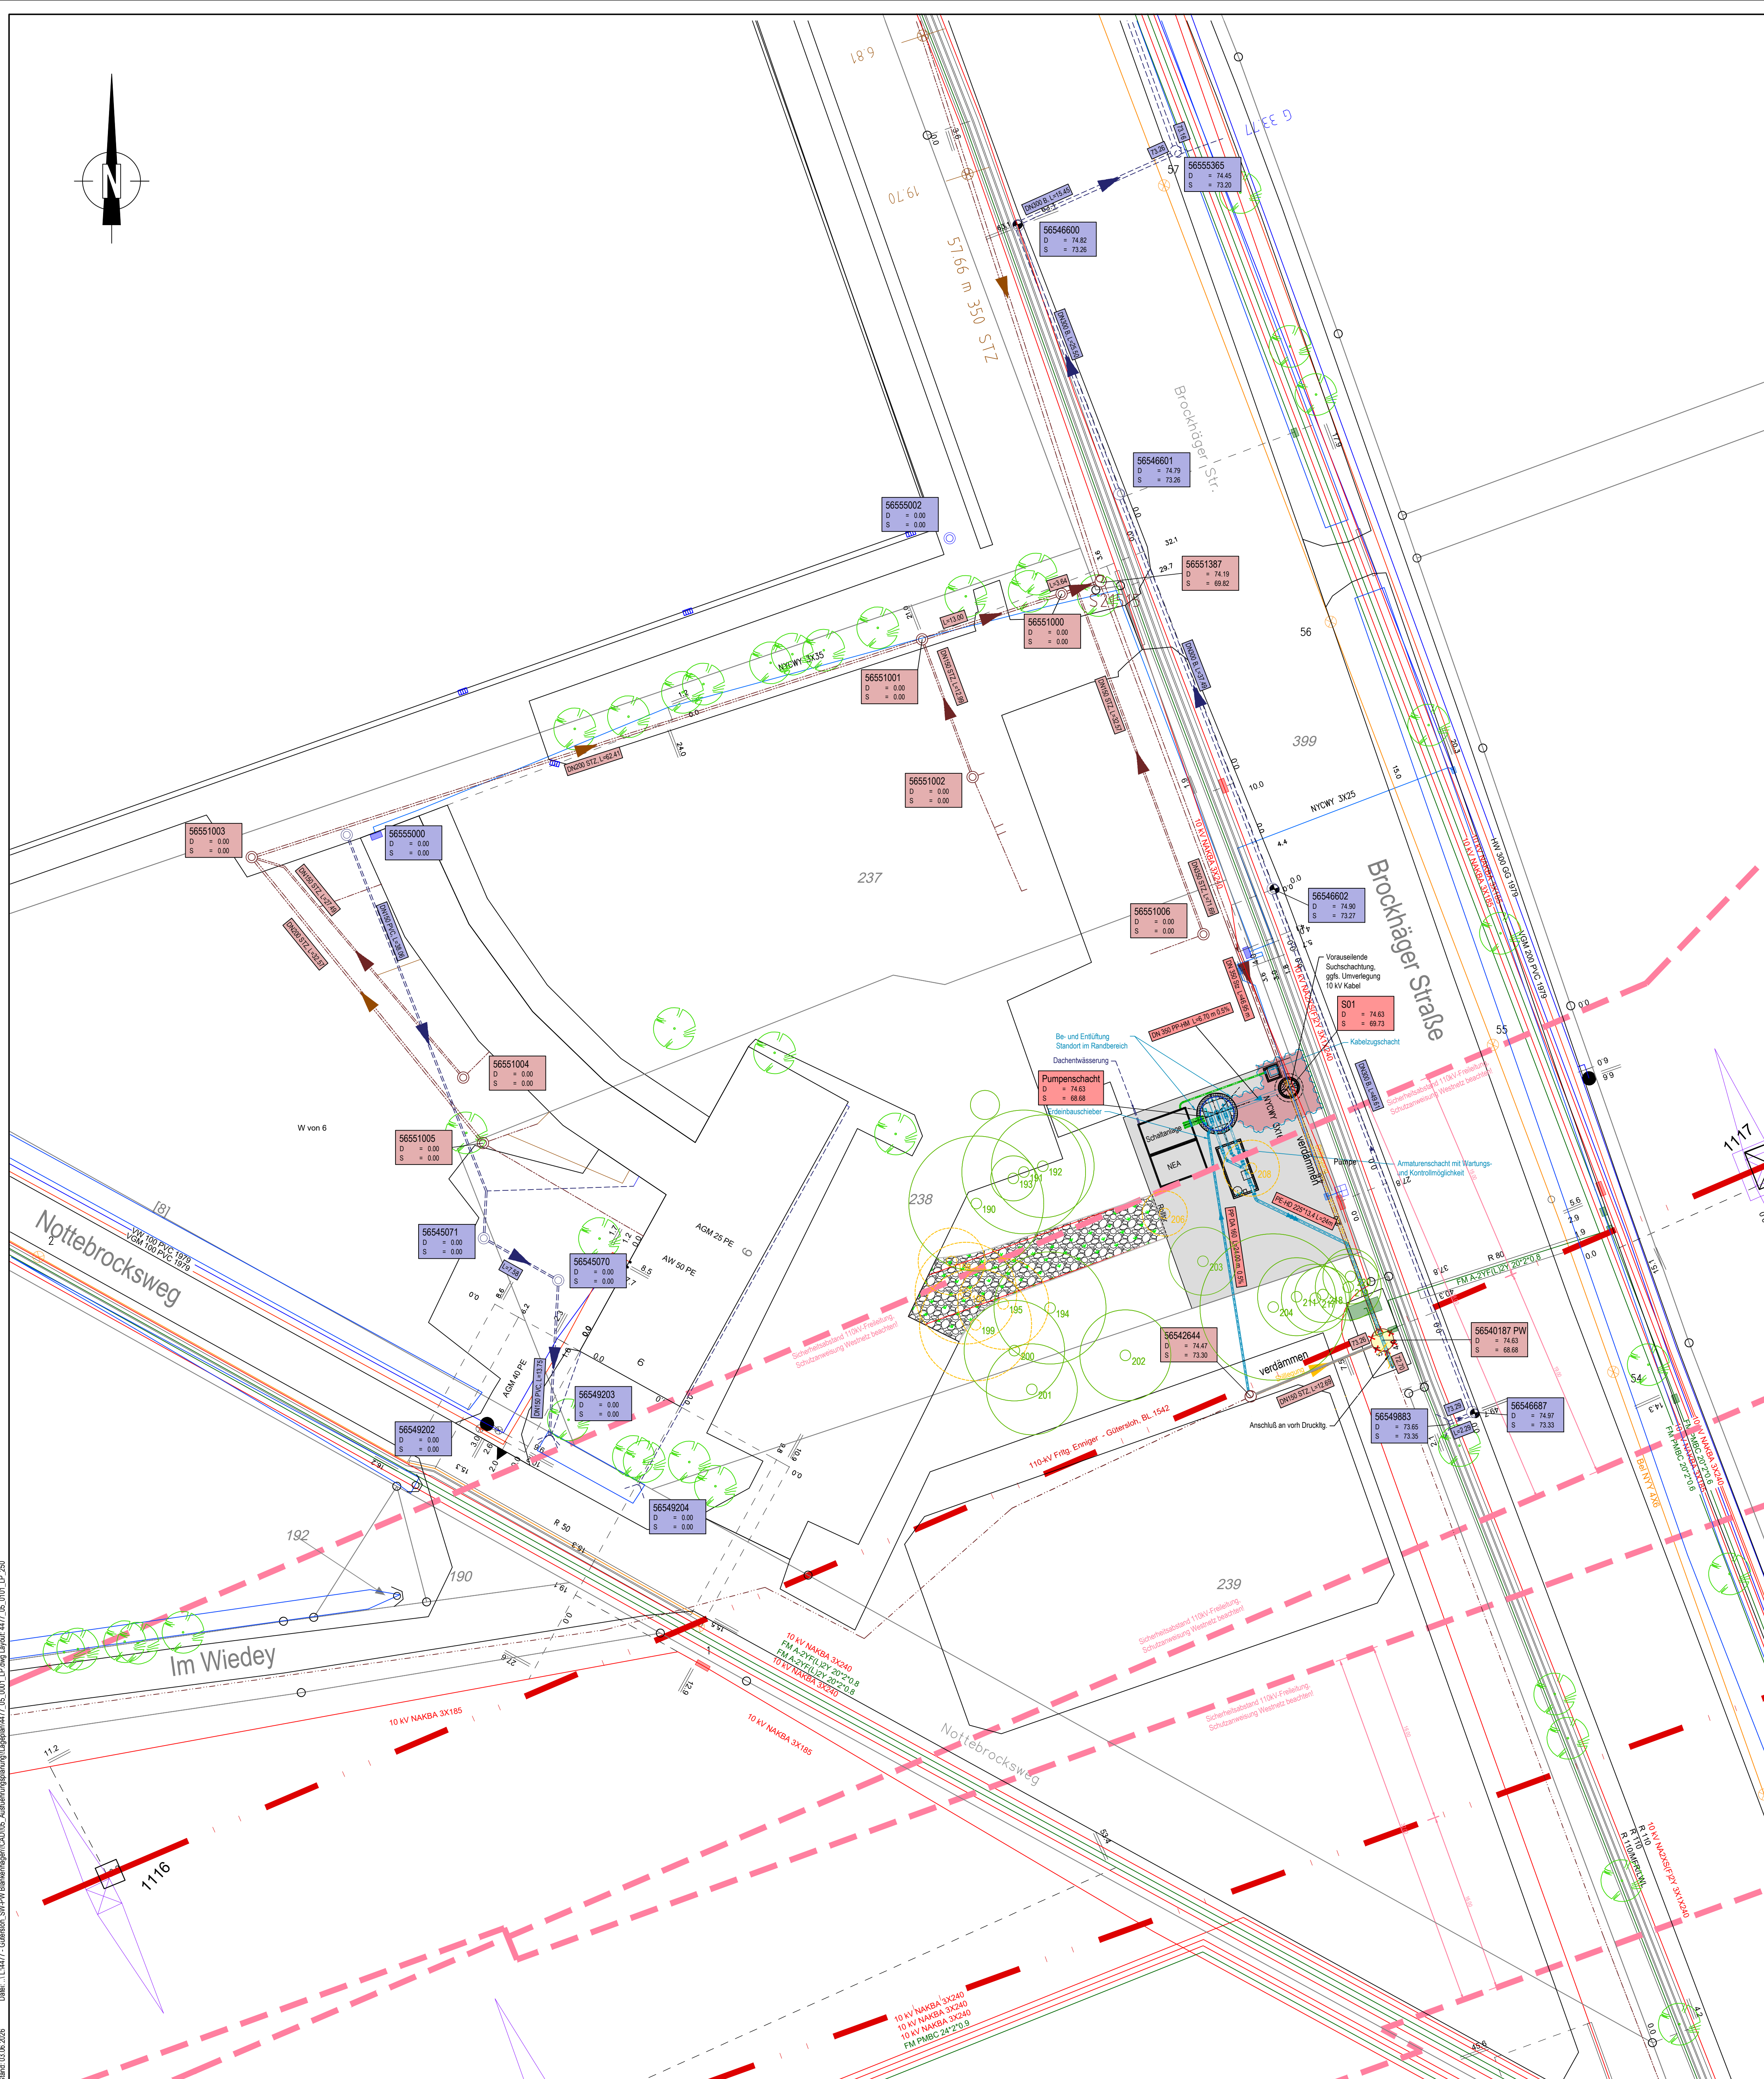

nur gültig für Ausschreibung

Der Auftraggeber :		Für die Planung :	
Datum: Name: Name:		Datum: Name: Name:	
Auftraggeber			
Projekt Neubau Schmutzwasserpumpwerk Blankenhagen Brockhäger Straße			
Planinhalt Lageplan			
Zeichnungsnummer Auftraggeber:		Zeichnungsnummer:	
Bearbeitet:		Datum:	
Gezeichnet:		Name:	
Geprüft:			
Maßstab:		Format: 841 / 742,5	
1:250		Anlage: 1.1	