


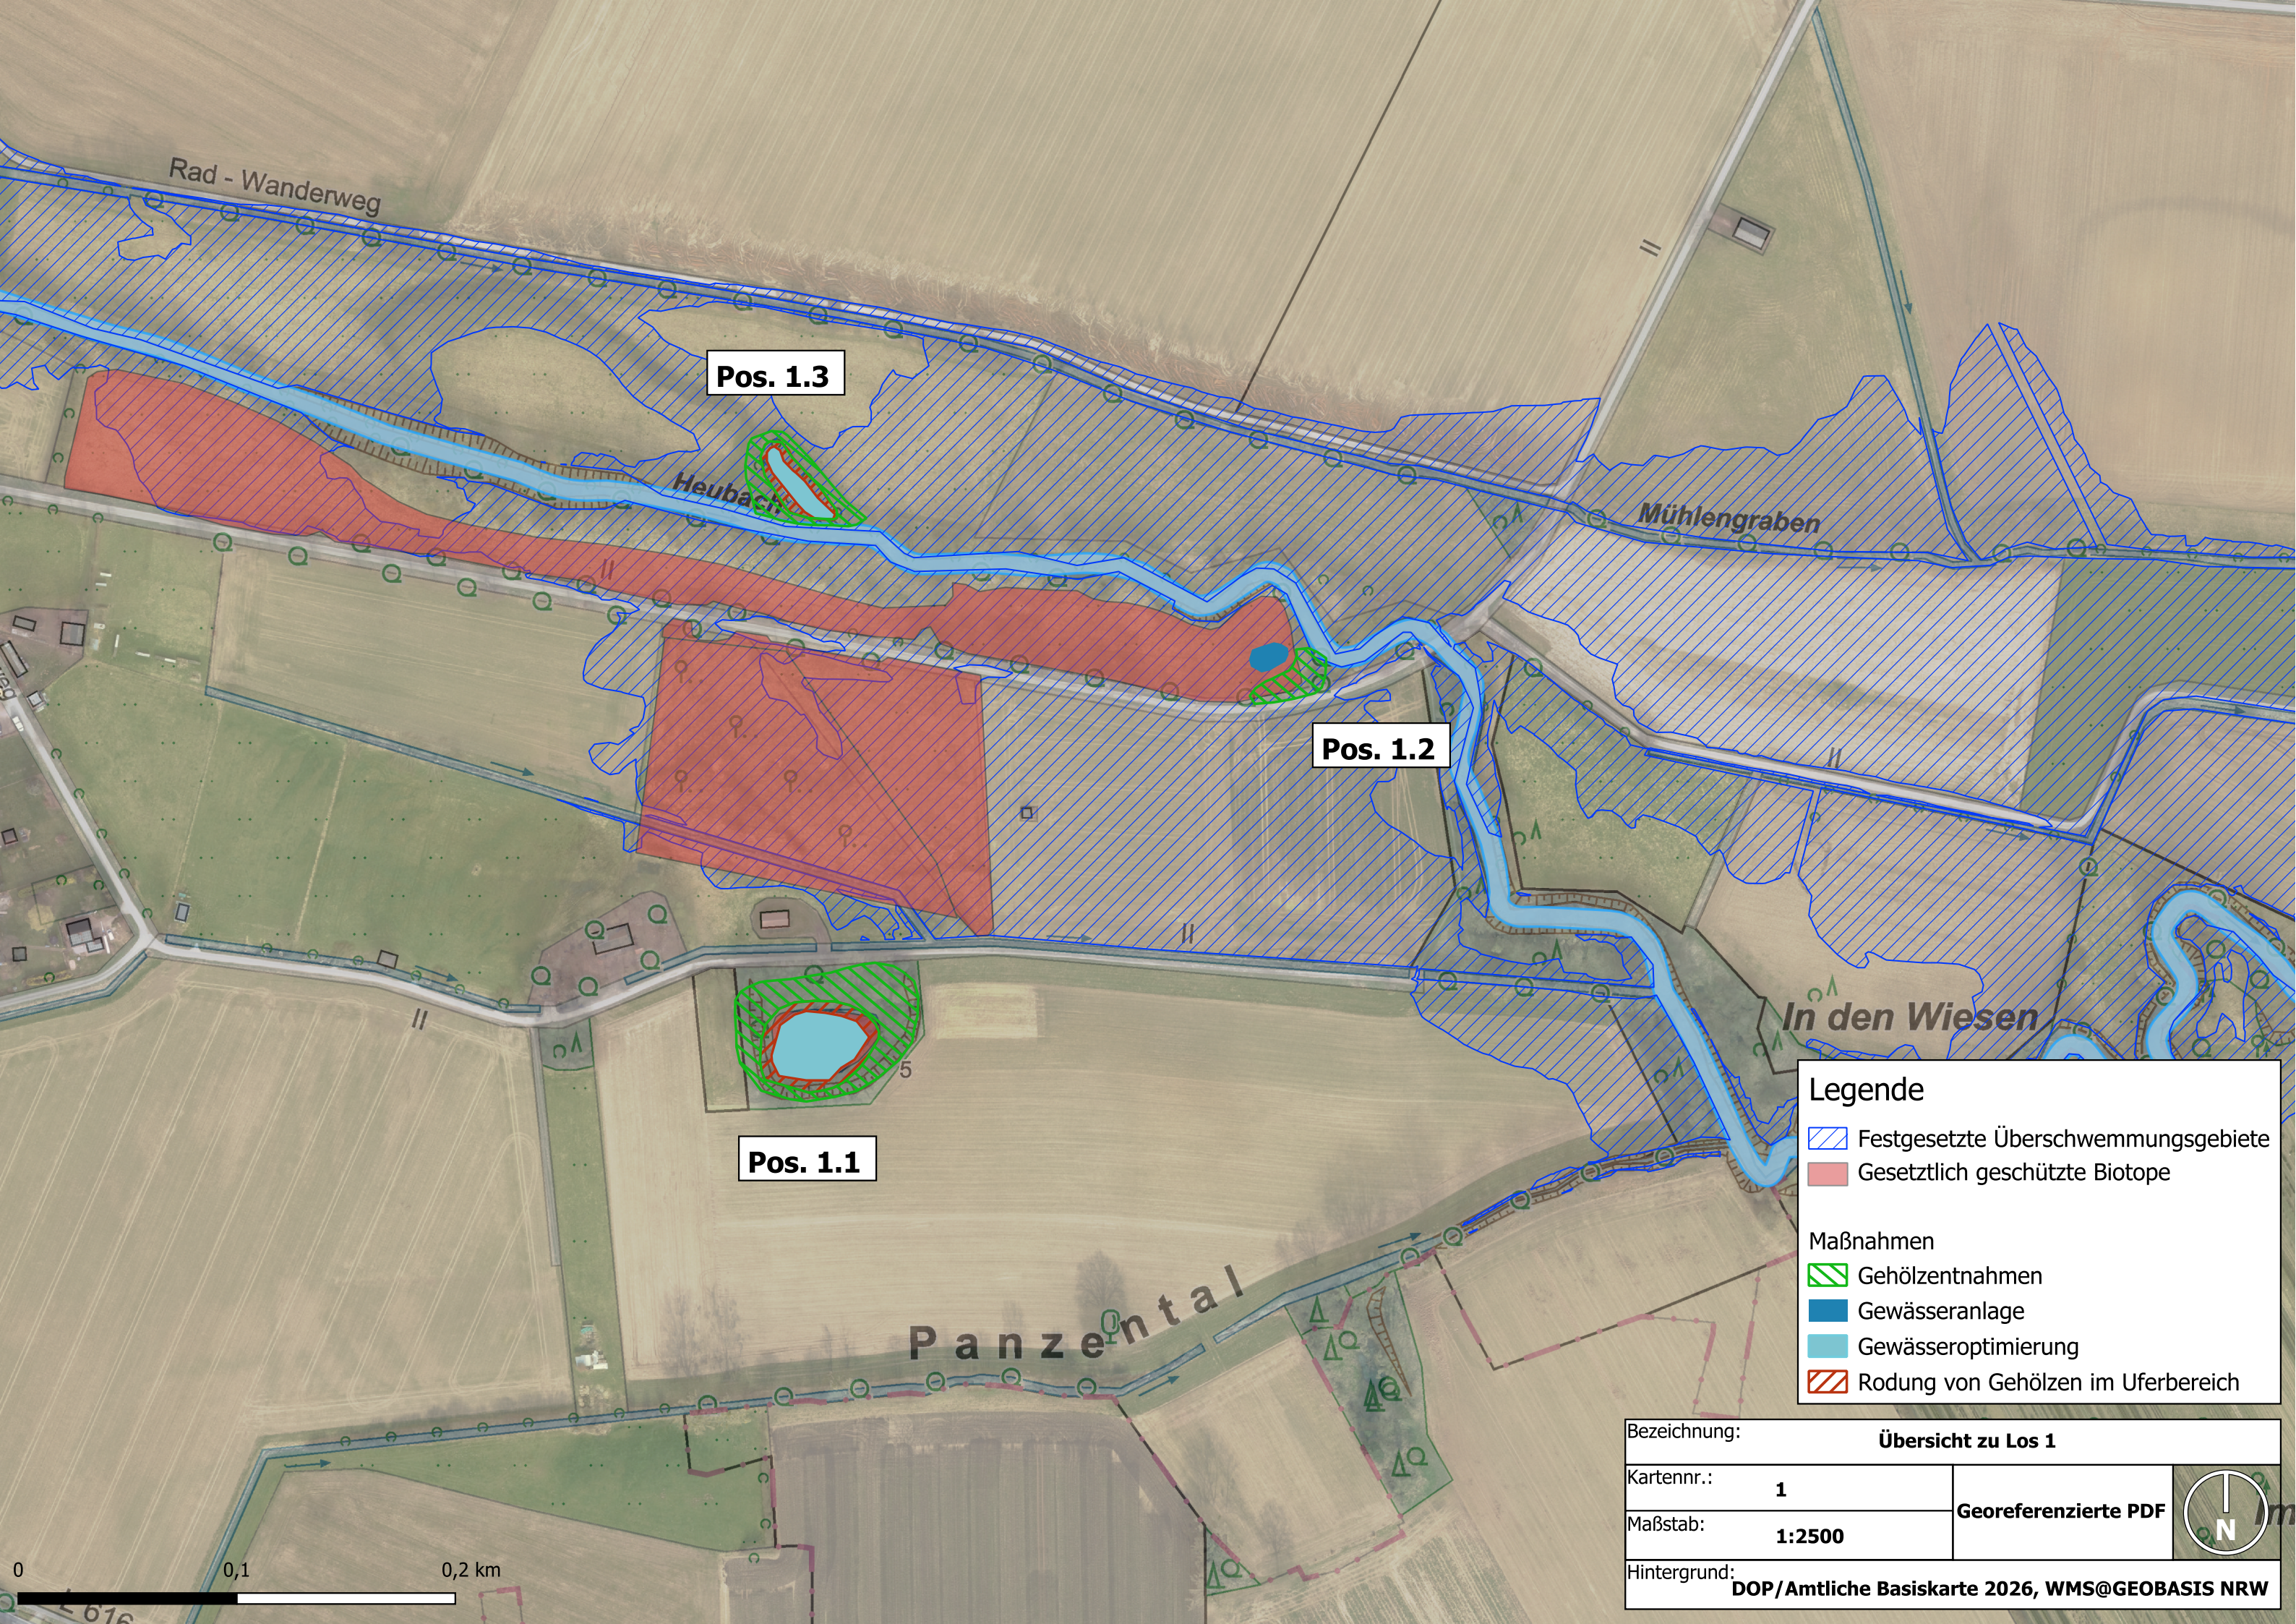

Pos. 1.3

Heubach

Mühlengraben

Pos. 1.2

In den Wiesen

Panzental

Pos. 1.1

**Legende**

 Festgesetzte Überschwemmungsgebiete

 Gesetzlich geschützte Biotope

**Maßnahmen**

 Gehölzentnahmen

 Gewässeranlage


 Gewässeroptimierung

 Rodung von Gehölzen im Uferbereich

|                                                             |                      |                                                                                       |
|-------------------------------------------------------------|----------------------|---------------------------------------------------------------------------------------|
| Bezeichnung: Übersicht zu Los 1                             |                      |                                                                                       |
| Kartennr.: 1                                                | Georeferenzierte PDF |  |
| Maßstab: 1:2500                                             |                      |                                                                                       |
| Hintergrund: DOP/Amtliche Basiskarte 2026, WMS@GEOBASIS NRW |                      |                                                                                       |





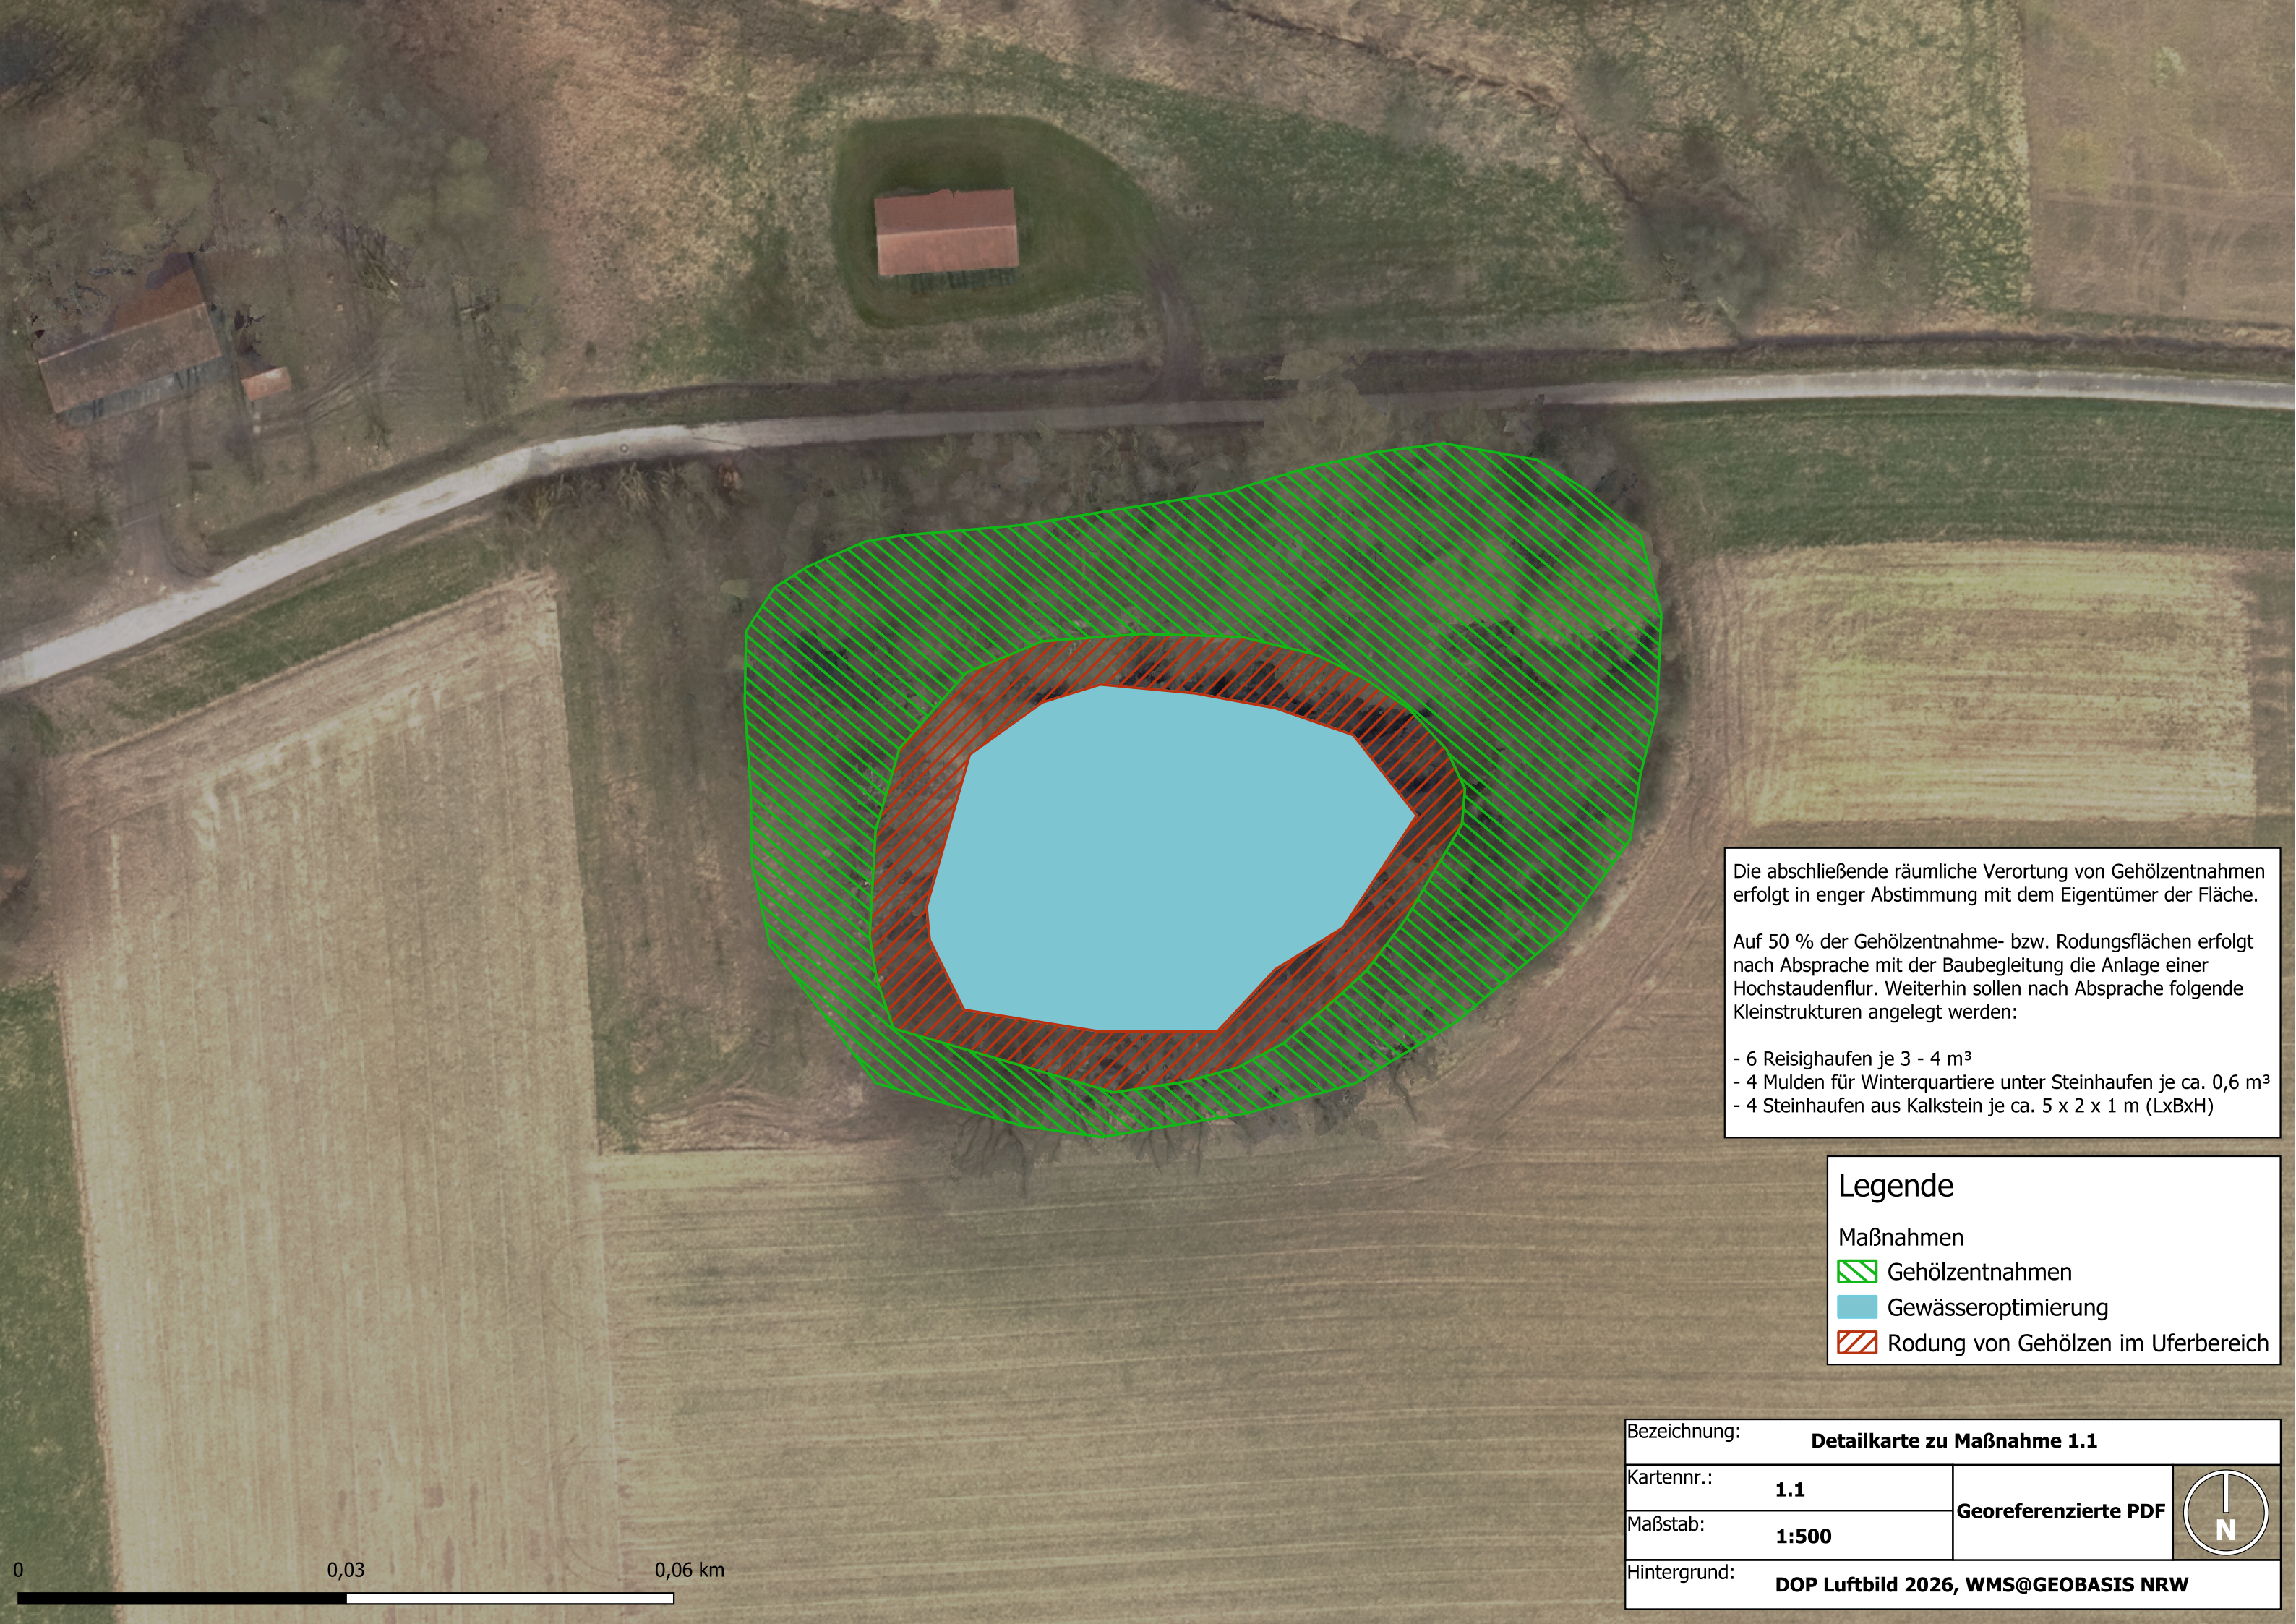

Die abschließende räumliche Verortung von Gehölzentnahmen erfolgt in enger Abstimmung mit dem Eigentümer der Fläche.

Auf 50 % der Gehölzentnahme- bzw. Rodungsflächen erfolgt nach Absprache mit der Baubegleitung die Anlage einer Hochstaudenflur. Weiterhin sollen nach Absprache folgende Kleinstrukturen angelegt werden:

- 6 Reisighaufen je 3 - 4 m<sup>3</sup>
- 4 Mulden für Winterquartiere unter Steinhäufen je ca. 0,6 m<sup>3</sup>
- 4 Steinhäufen aus Kalkstein je ca. 5 x 2 x 1 m (LxBxH)

### Legende

#### Maßnahmen

-  Gehölzentnahmen
-  Gewässeroptimierung
-  Rodung von Gehölzen im Uferbereich

|                                                 |                                            |                             |                                                                                       |
|-------------------------------------------------|--------------------------------------------|-----------------------------|---------------------------------------------------------------------------------------|
| Bezeichnung: <b>Detailkarte zu Maßnahme 1.1</b> |                                            |                             |                                                                                       |
| Kartennr.:                                      | <b>1.1</b>                                 | <b>Georeferenzierte PDF</b> |  |
| Maßstab:                                        | <b>1:500</b>                               |                             |                                                                                       |
| Hintergrund:                                    | <b>DOP Luftbild 2026, WMS@GEOBASIS NRW</b> |                             |                                                                                       |

0 0,03 0,06 km






**Legende**

Maßnahmen

- Anlage von Hochstaudenfluren
- Gehölzentnahmen
- Gewässeranlage

|                                                         |                             |  |
|---------------------------------------------------------|-----------------------------|--|
| Bezeichnung: <b>Detailkarte zu Maßnahme 1.2</b>         |                             |  |
| Kartennr.: <b>1.2</b>                                   | <b>Georeferenzierte PDF</b> |  |
| Maßstab: <b>1:500</b>                                   |                             |  |
| Hintergrund: <b>DOP Luftbild 2026, WMS@GEOBASIS NRW</b> |                             |  |

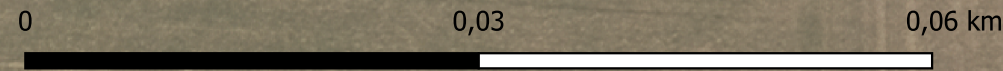





Die abschließende räumliche Verortung von Gehölzentnahmen erfolgt in enger Abstimmung mit dem Eigentümer der Fläche.

Auf 50 % der Gehölzentnahme- bzw. Rodungsflächen erfolgt nach Absprache mit der Baubegleitung die Anlage einer Hochstaudenflur. Weiterhin sollen nach Absprache folgende Kleinstrukturen angelegt werden:

- 2 Mulden für Sonderstrukturen je 2 - 3 m<sup>3</sup>, verfüllt mit Stubben und Gehölzschnitt

Legende

Maßnahmen

 Gehölzentnahmen

 Gewässeroptimierung

 Rodung von Gehölzen im Uferbereich

|              |       |                                     |                             |                                                                                       |
|--------------|-------|-------------------------------------|-----------------------------|---------------------------------------------------------------------------------------|
| Bezeichnung: |       |                                     | Detailkarte zu Maßnahme 1.3 |                                                                                       |
| Kartennr.:   | 1.3   | Georeferenzierte PDF                |                             |  |
| Maßstab:     | 1:500 |                                     |                             |                                                                                       |
| Hintergrund: |       | DOP Luftbild 2026, WMS@GEOBASIS NRW |                             |                                                                                       |