


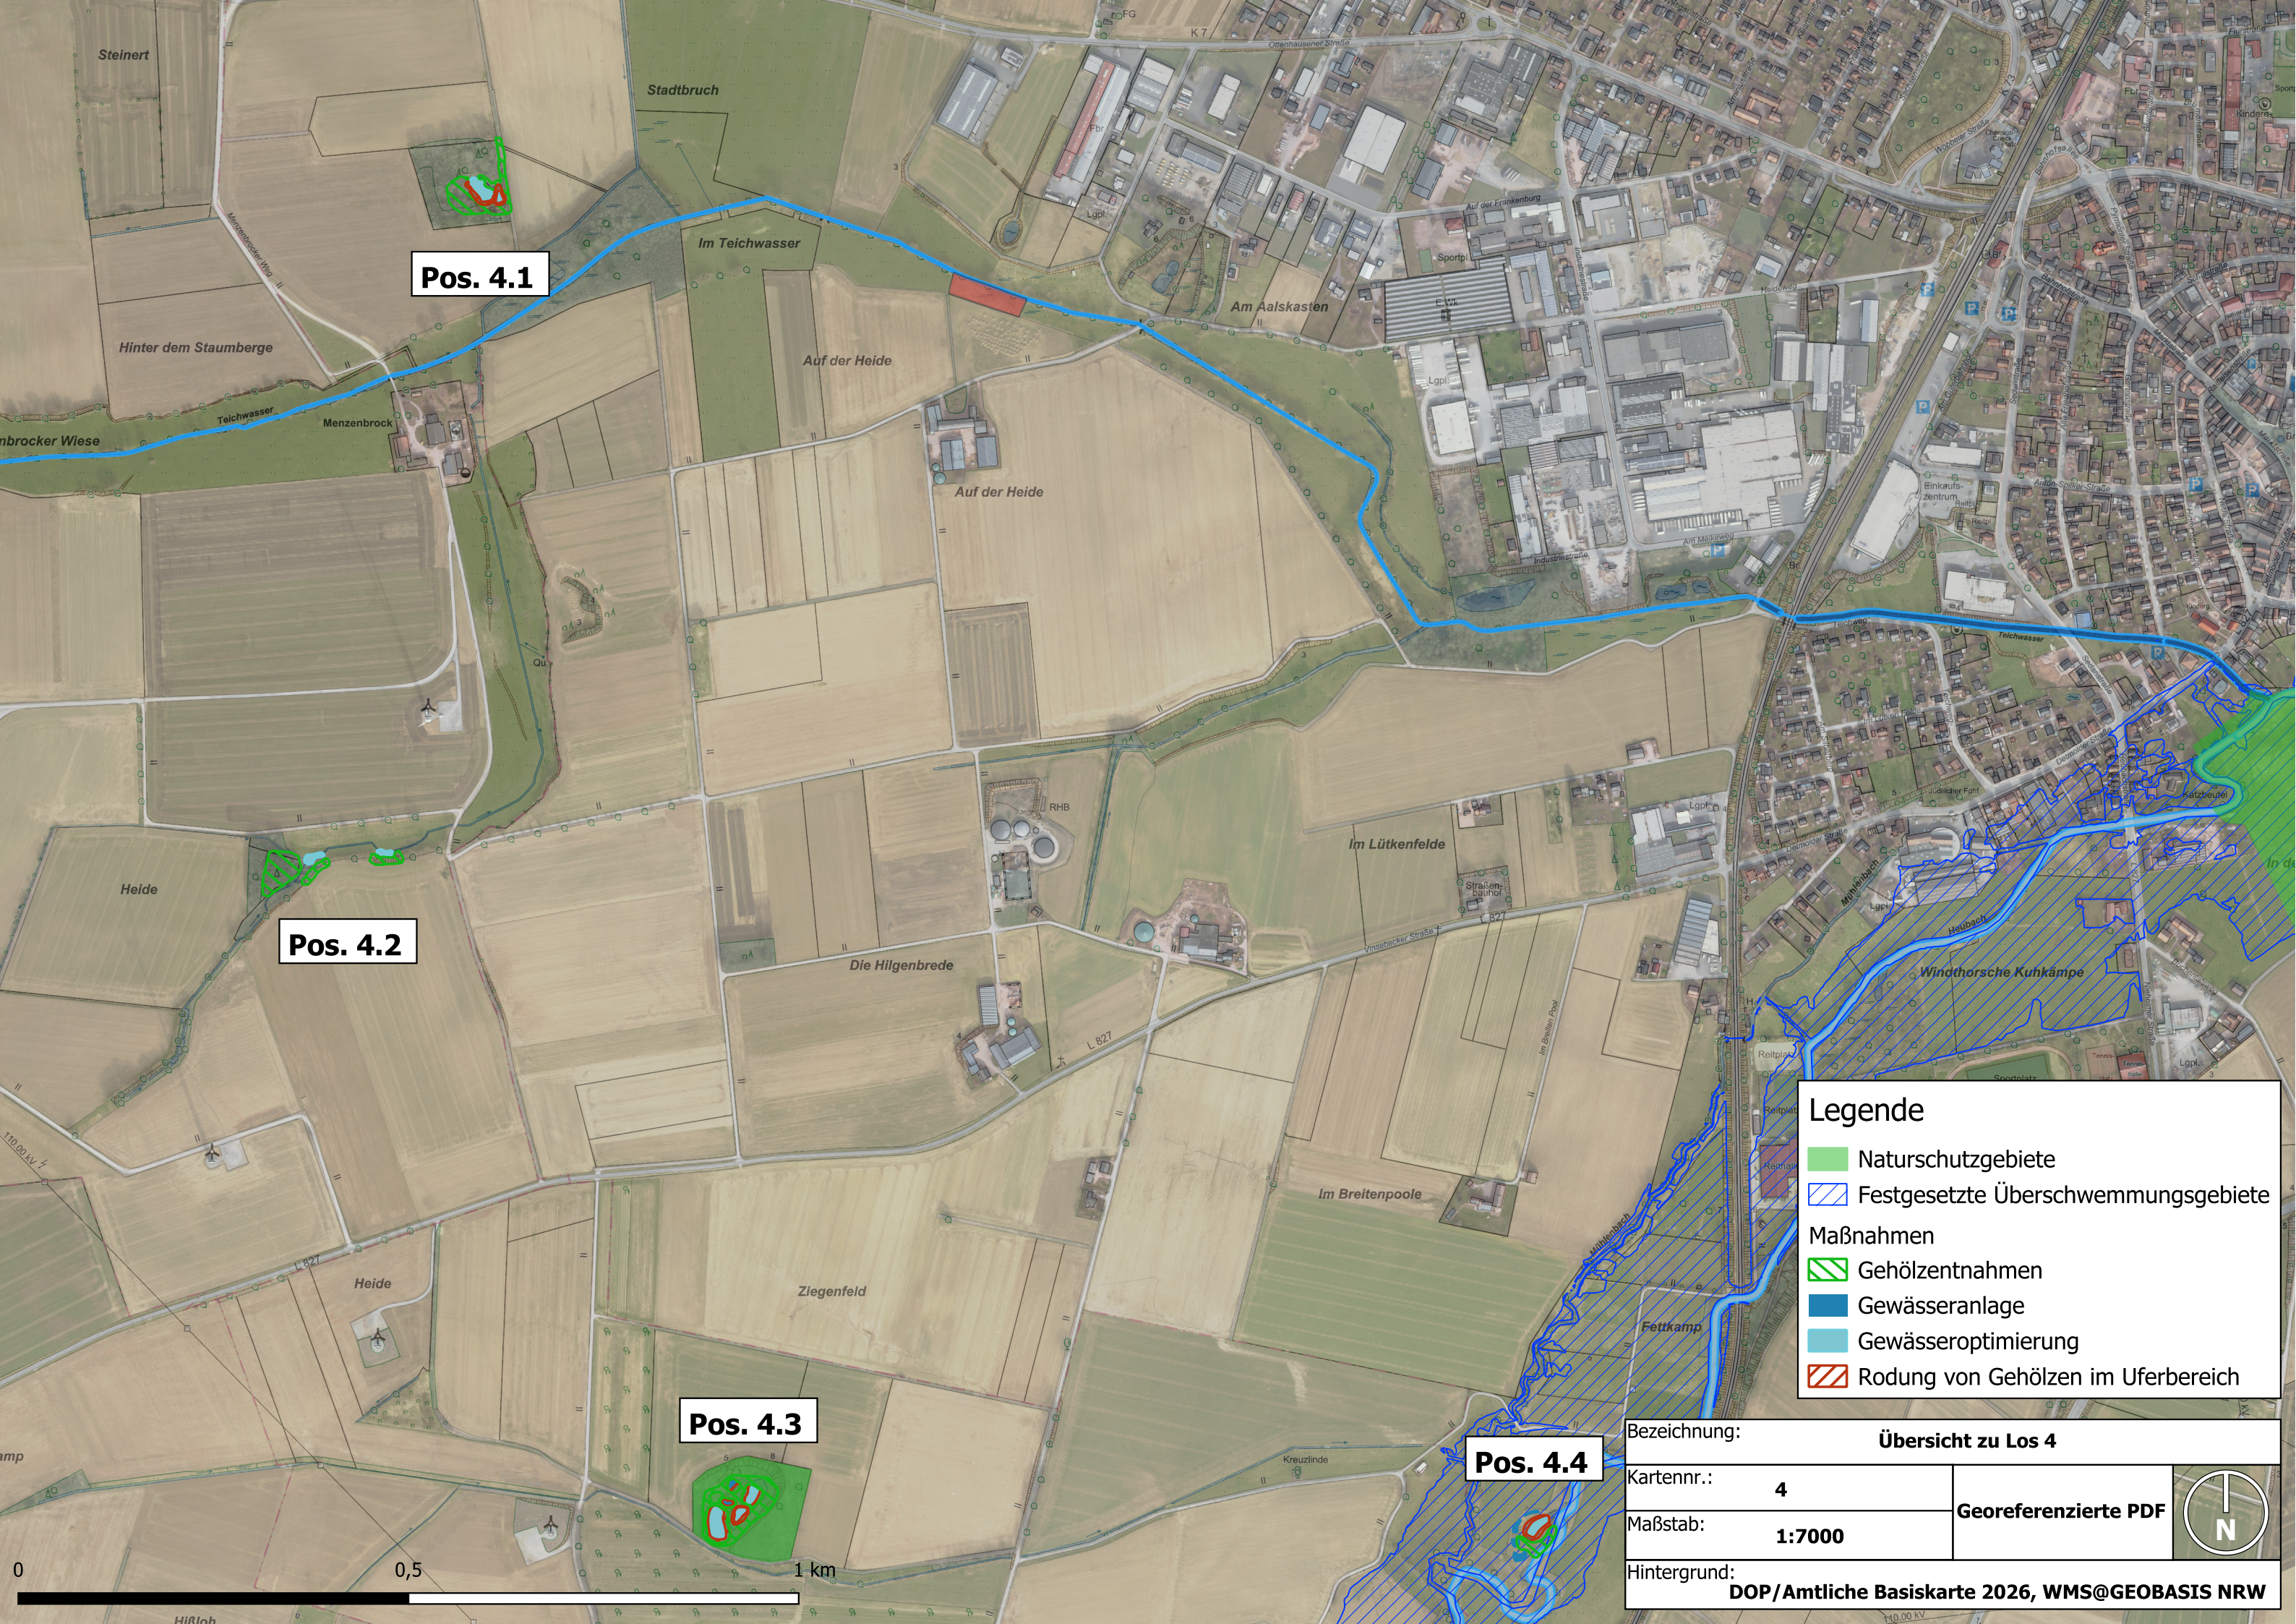

Pos. 4.1

Pos. 4.2

Pos. 4.3

Pos. 4.4

Naturschutzgebiete

Festgesetzte Überschwemmungsgebiete

Maßnahmen

Gehölzentnahmen

Gewässeranlage

Gewässeroptimierung

Rodung von Gehölzen im Uferbereich

Bezeichnung:		Übersicht zu Los 4	
Kartennr.:	4	Georeferenzierte PDF	
Maßstab:	1:7000		
Hintergrund:		DOP/Amtliche Basiskarte 2026, WMS@GEOBASIS NRW	





Die abschließende räumliche Verortung von Gehölzentnahmen erfolgt in enger Abstimmung mit dem Eigentümer der Fläche.

Auf 50 % der Gehölzentnahme- bzw. Rodungsflächen erfolgt nach Absprache mit der Baubegleitung die Anlage einer Hochstaudenflur. Weiterhin sollen nach Absprache folgende Kleinstrukturen angelegt werden:

- 6 Reisighaufen je ca. 3 - 4 m³
- 4 Mulden für Winterquartier unter Steinhaufen je ca. 0,6 m³
- 4 Steinhaufen aus Kalkstein je ca. 10 x 2 x 1 m (LxBxH)

Legende

Maßnahmen

-  Gehölzentnahmen
-  Gewässeroptimierung
-  Rodung von Gehölzen im Uferbereich

Bezeichnung:		Detailkarte zu Maßnahme 4.1	
Kartennr.:	4.1	Georeferenzierte PDF	
Maßstab:	1:500		
Hintergrund:		DOP Luftbild 2026, WMS@GEOBASIS NRW	

0 0,03 0,06 km



Die abschließende räumliche Verortung von Gehölzentnahmen erfolgt in enger Abstimmung mit dem Eigentümer der Fläche.


Nach Absprache mit der Baubegleitung sollen folgende Kleinstrukturen angelegt werden:

- 4 Reisighaufen je ca. 3 - 4 m³
- 2 Mulden für Winterquartiere unter Steinhaufen je ca. 0,6 m³
- 2 Steinhaufen aus Kalkstein je ca. 4 x 2 x 1 m (LxBxH)

Legende

- Maßnahmen
-  Anlage von Hochstaudenfluren
 -  Gehölzentnahmen
 -  Gewässeroptimierung

Bezeichnung: Detailkarte zu Maßnahme 4.2			
Kartennr.:	4.2	Georeferenzierte PDF	
Maßstab:	1:500		
Hintergrund: DOP Luftbild 2026, WMS@GEOBASIS NRW			

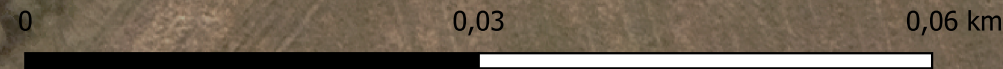



Die abschließende räumliche Verortung von Gehölzentnahmen erfolgt in enger Abstimmung mit dem Eigentümer der Fläche.

Auf 50 % der Gehölzentnahme- bzw. Rodungsflächen erfolgt nach Absprache mit der Baubegleitung die Anlage einer Hochstaudenflur. Weiterhin sollen nach Absprache folgende Kleinstrukturen angelegt werden:


- 10 Reisighaufen je ca. 3 - 4 m³
- 4 Mulden für Winterquartiere unter Steinhaufen je ca. 0,6 m³
- 4 Steinhaufen aus Kalkstein je ca. 10 x 2 x 1 m (LxBxH)


Legende

Maßnahmen

-  Gehölzentnahmen
-  Gewässeranlage
-  Gewässeroptimierung
-  Rodung von Gehölzen im Uferbereich

Bezeichnung:				Detailkarte zu Maßnahme 4.3	
Kartennr.:	4.3		Georeferenzierte PDF		
Maßstab:	1:500				
Hintergrund:		DOP Luftbild 2026, WMS@GEOBASIS NRW			

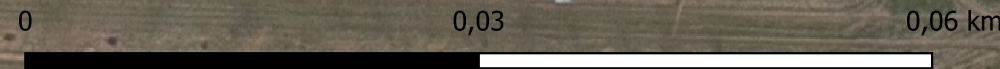

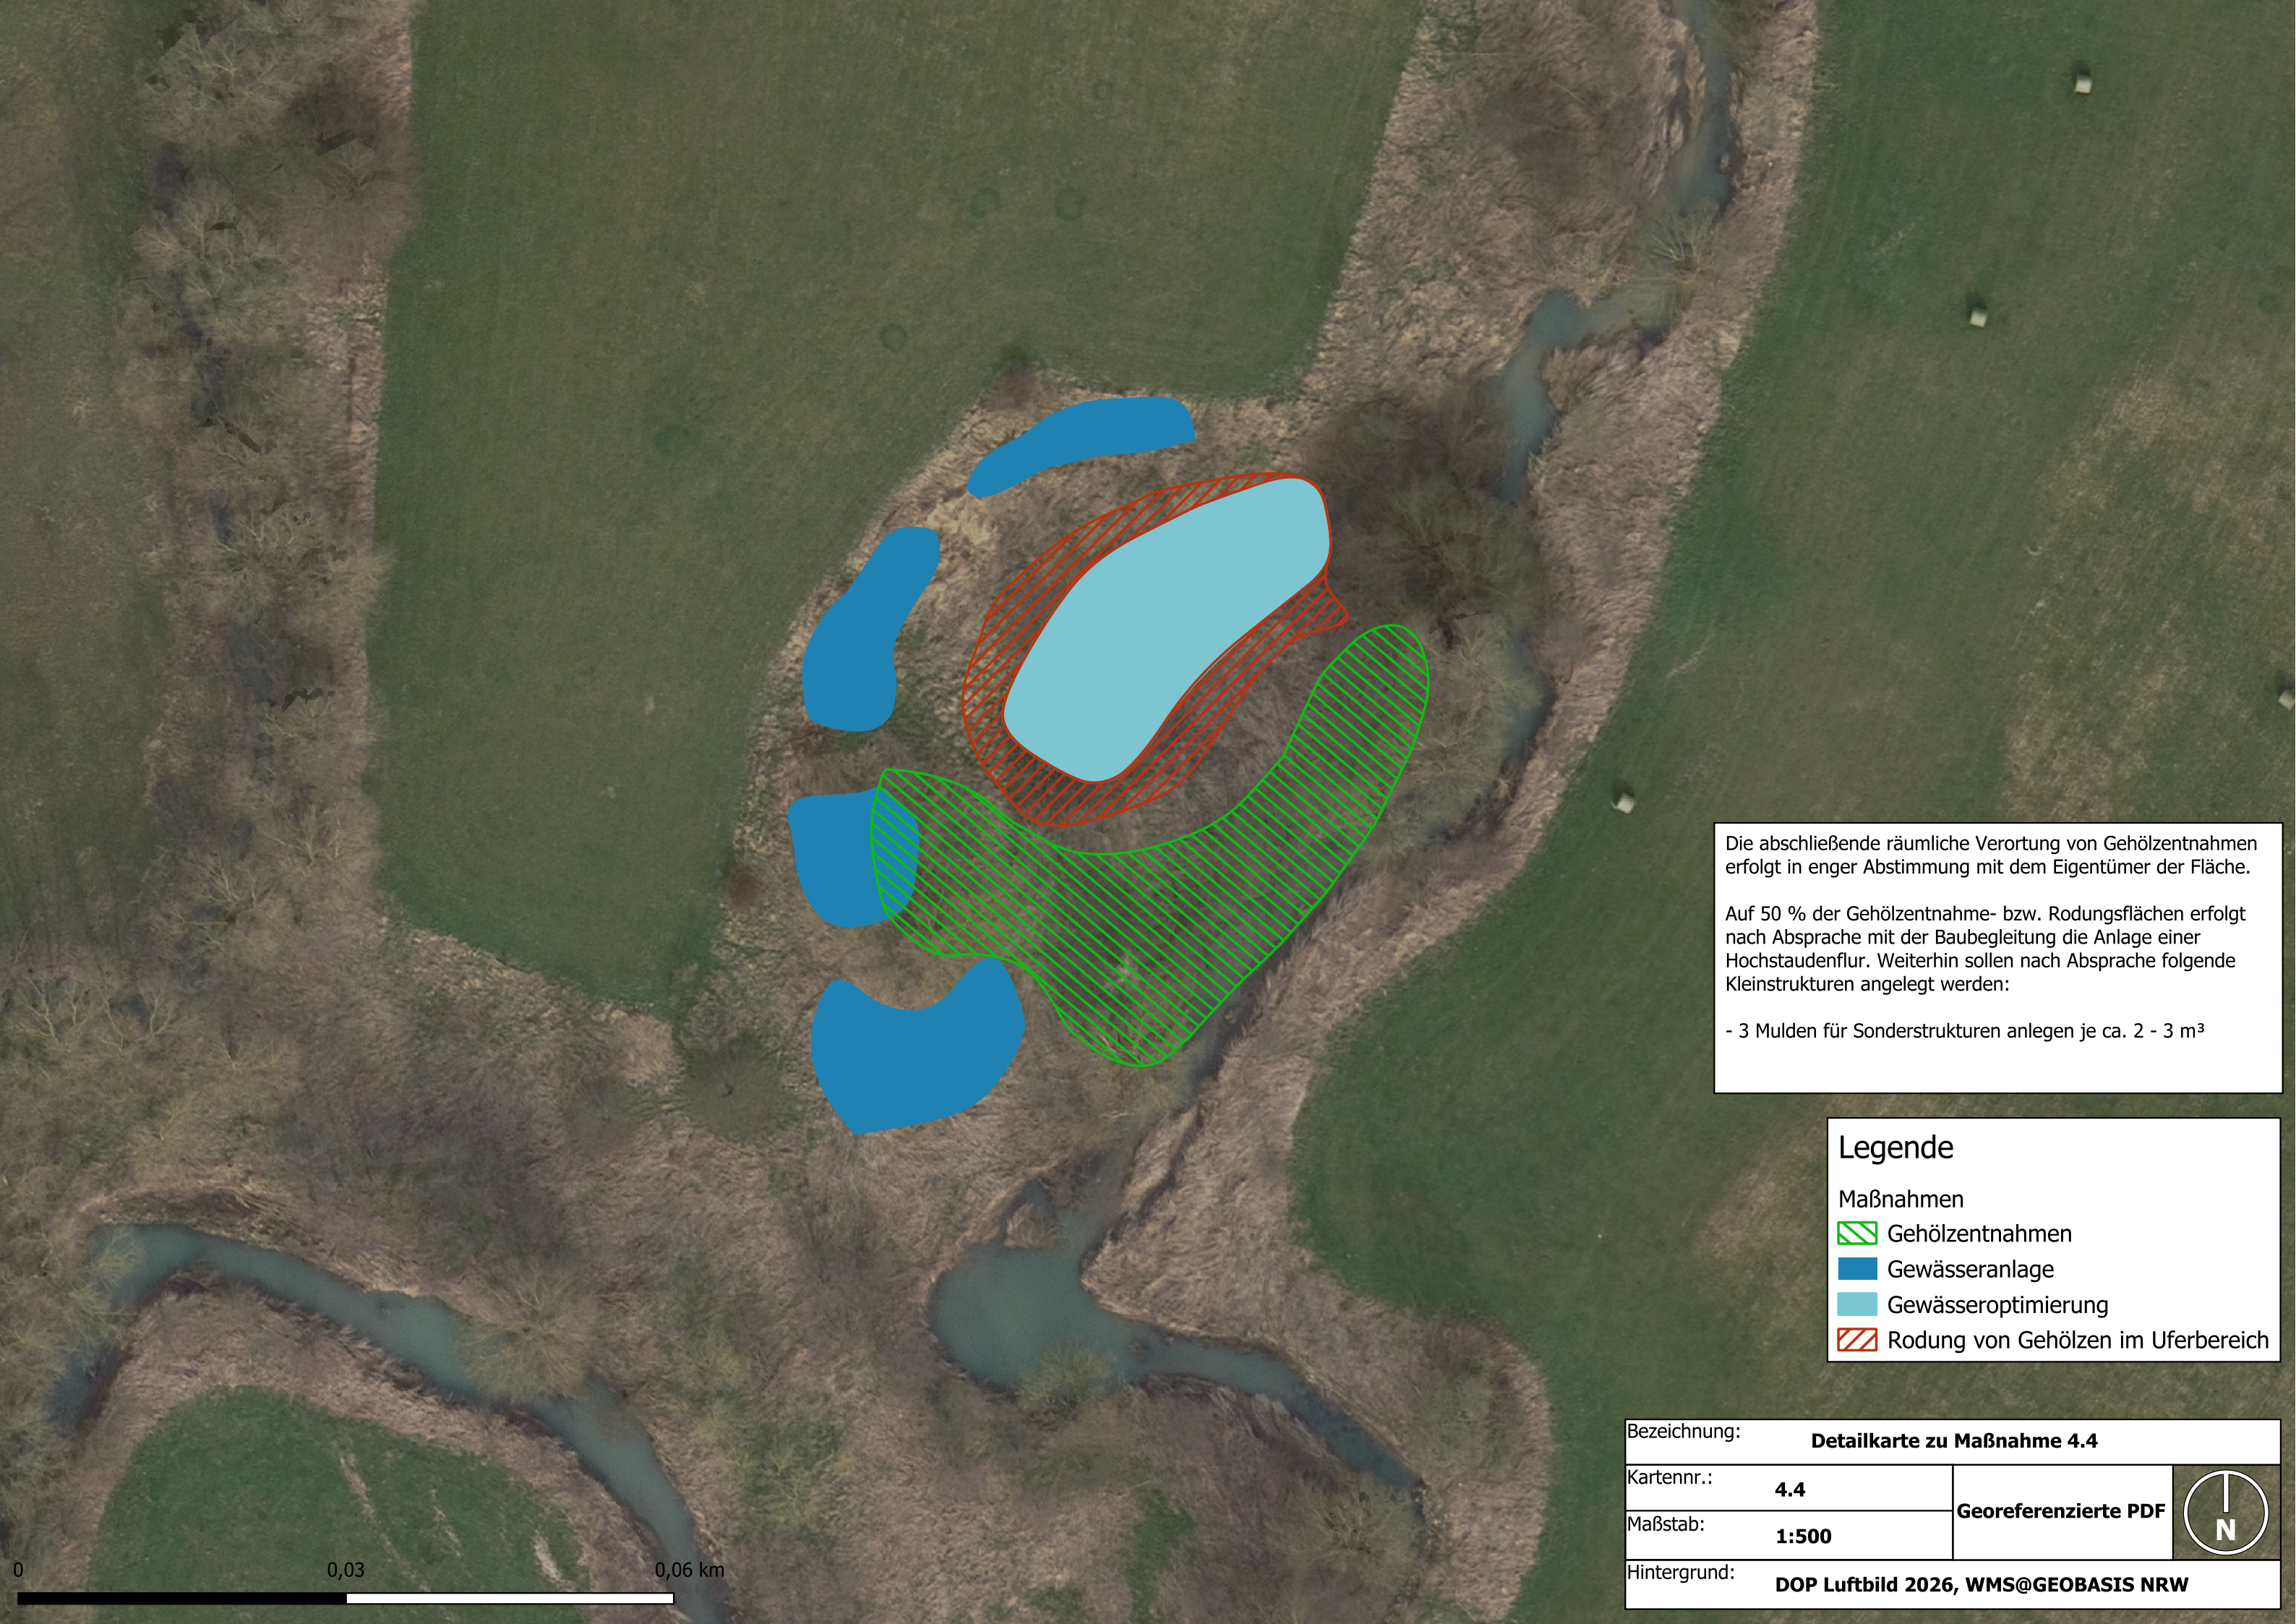

Die abschließende räumliche Verortung von Gehölzentnahmen erfolgt in enger Abstimmung mit dem Eigentümer der Fläche.

Auf 50 % der Gehölzentnahme- bzw. Rodungsflächen erfolgt nach Absprache mit der Baubegleitung die Anlage einer Hochstaudenflur. Weiterhin sollen nach Absprache folgende Kleinstrukturen angelegt werden:

- 3 Mulden für Sonderstrukturen anlegen je ca. 2 - 3 m³

Legende

Maßnahmen

-  Gehölzentnahmen
-  Gewässeranlage
-  Gewässeroptimierung
-  Rodung von Gehölzen im Uferbereich

Bezeichnung:			Detailkarte zu Maßnahme 4.4	
Kartennr.:	4.4	Georeferenzierte PDF		
Maßstab:	1:500			
Hintergrund:		DOP Luftbild 2026, WMS@GEOBASIS NRW		

0 0,03 0,06 km