


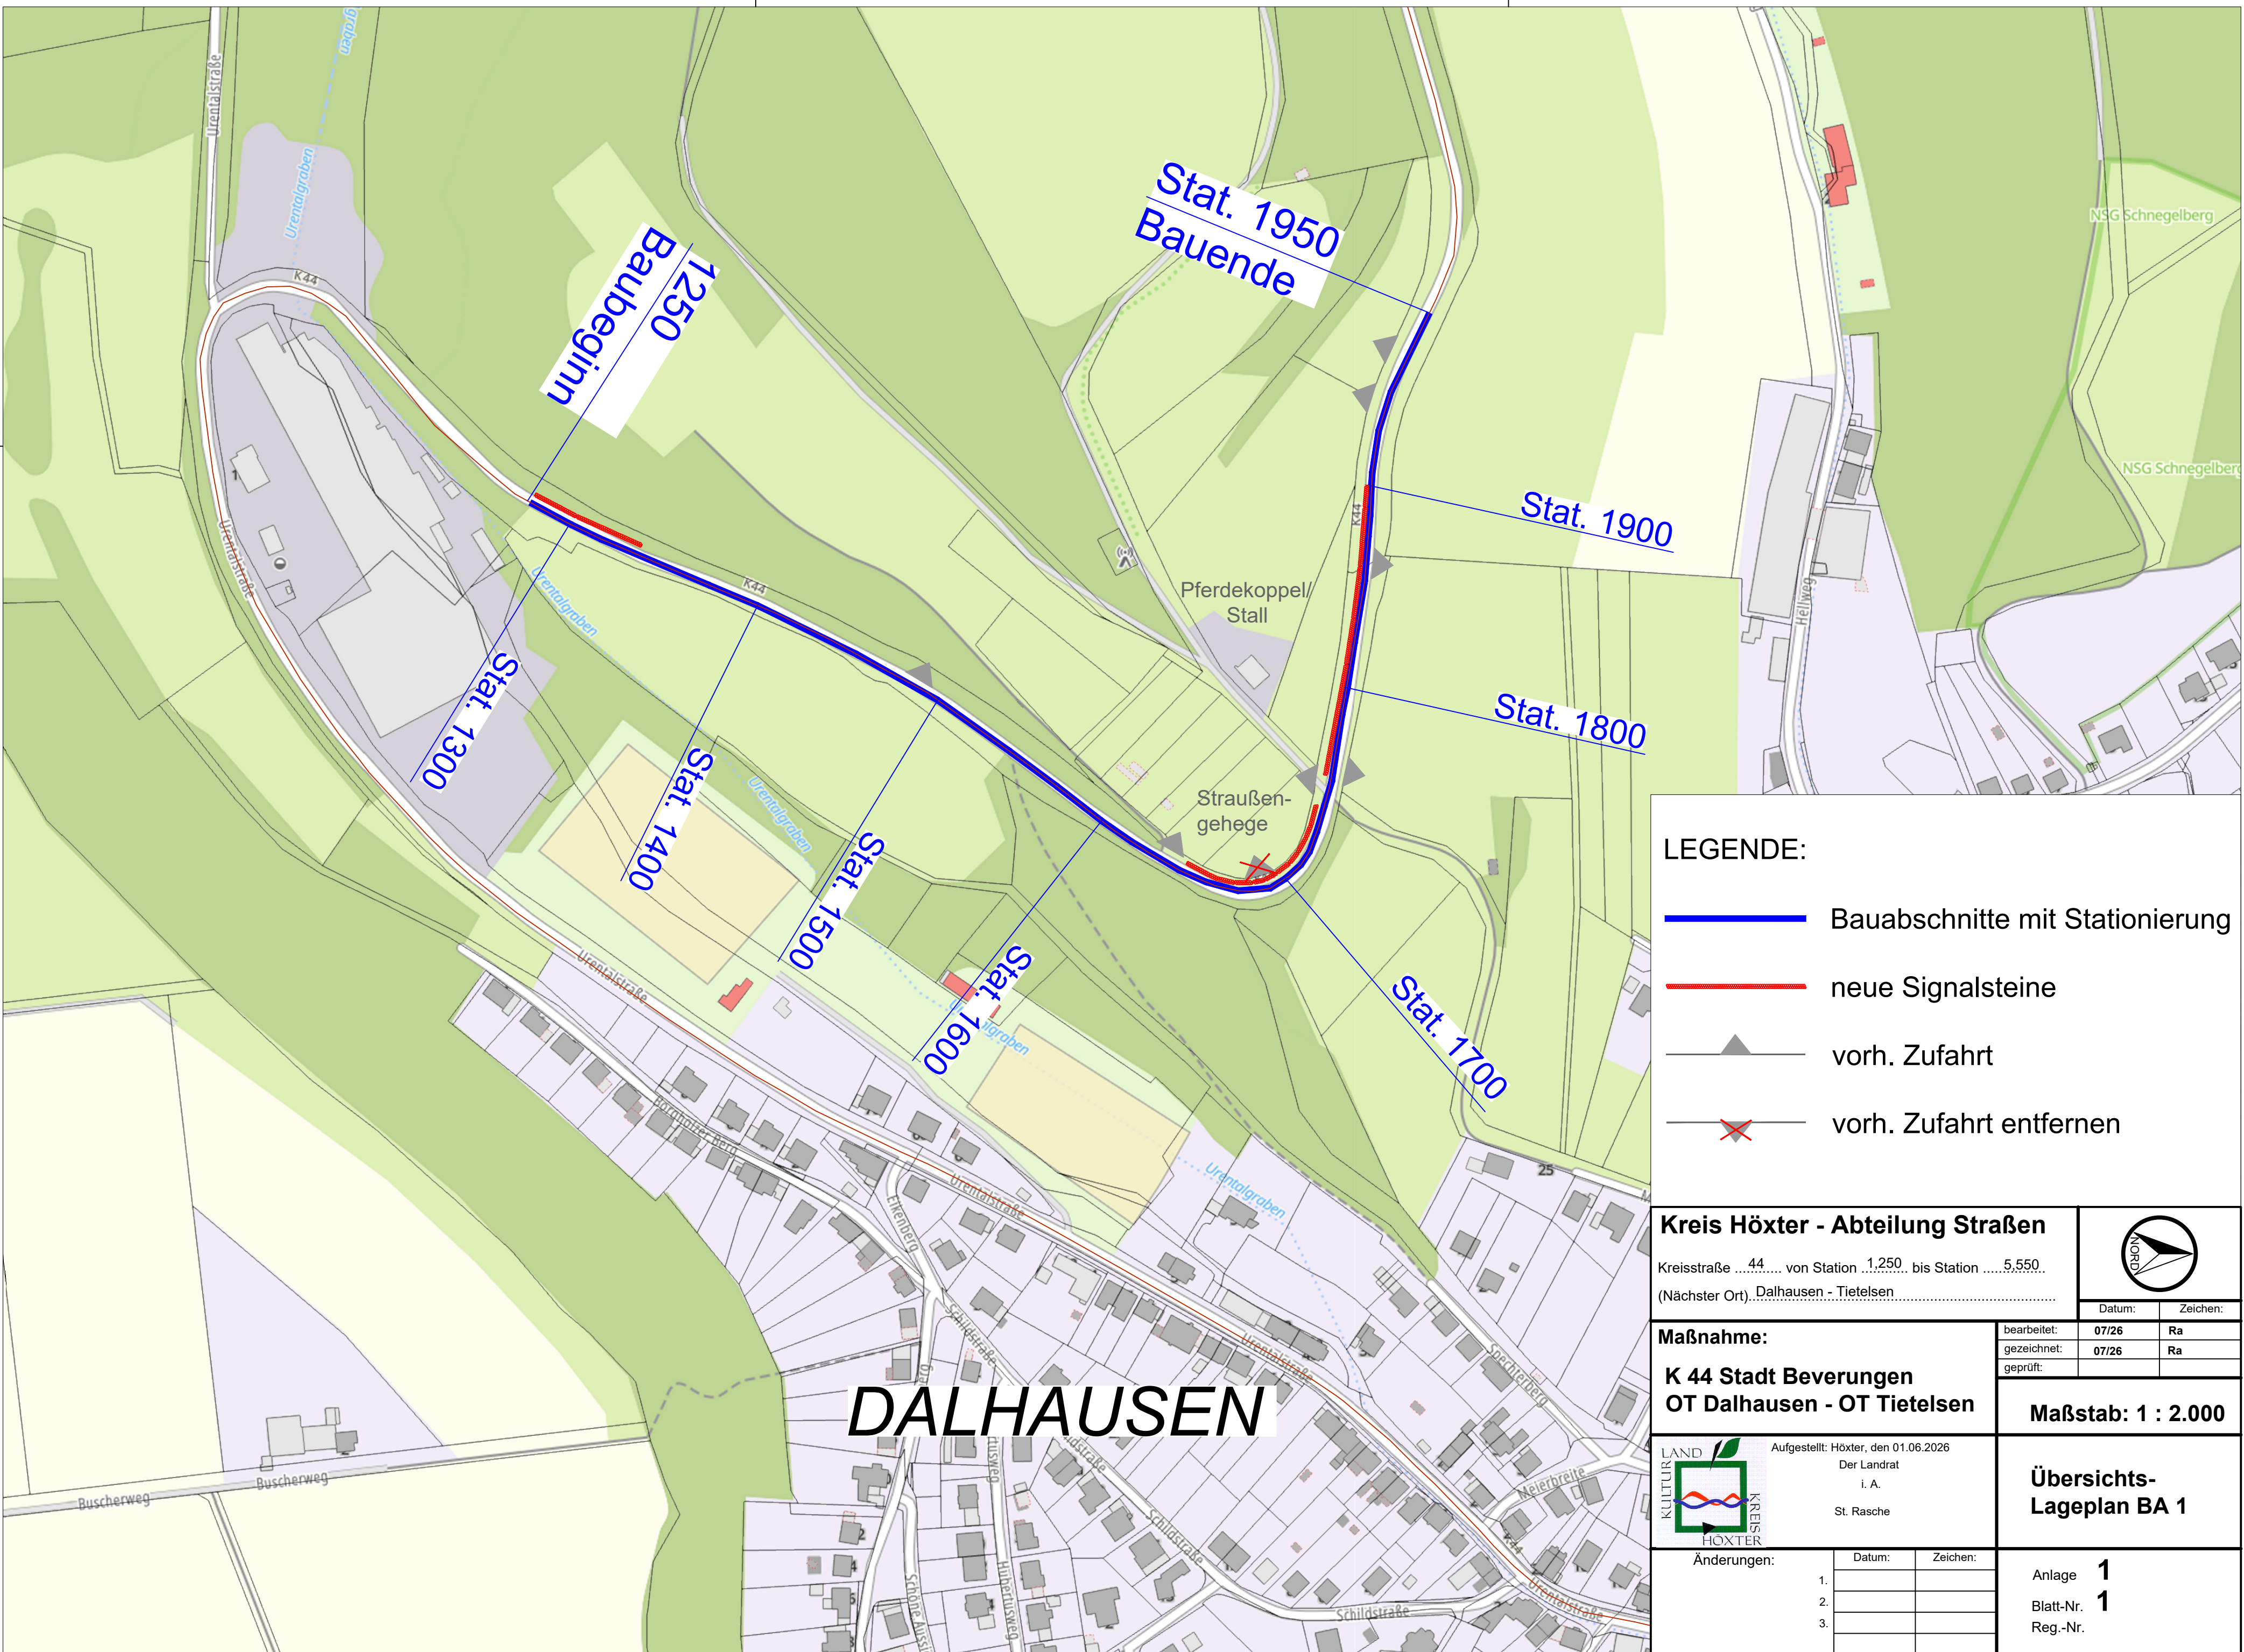

LEGENDE:

- Bauabschnitte mit Stationierung
- neue Signalsteine
- vorh. Zufahrt
- vorh. Zufahrt entfernen

Kreis Höxter - Abteilung Straßen

Kreisstraße44..... von Station ..1.250... bis Station5.550..
(Nächster Ort) ..Dalhausen - Tietelsen.....

Datum: Zeichen:

bearbeitet:	07/26	Ra
gezeichnet:	07/26	Ra
geprüft:		

Maßnahme:

K 44 Stadt Beverungen
OT Dalhausen - OT Tietelsen

Maßstab: 1 : 2.000

Aufgestellt: Höxter, den 01.06.2026
Der Landrat
i. A.
St. Rasche

**Übersichts-
Lageplan BA 1**

Änderungen:

1.	Datum:	Zeichen:
2.		
3.		

Anlage **1**
Blatt-Nr. **1**
Reg.-Nr.