


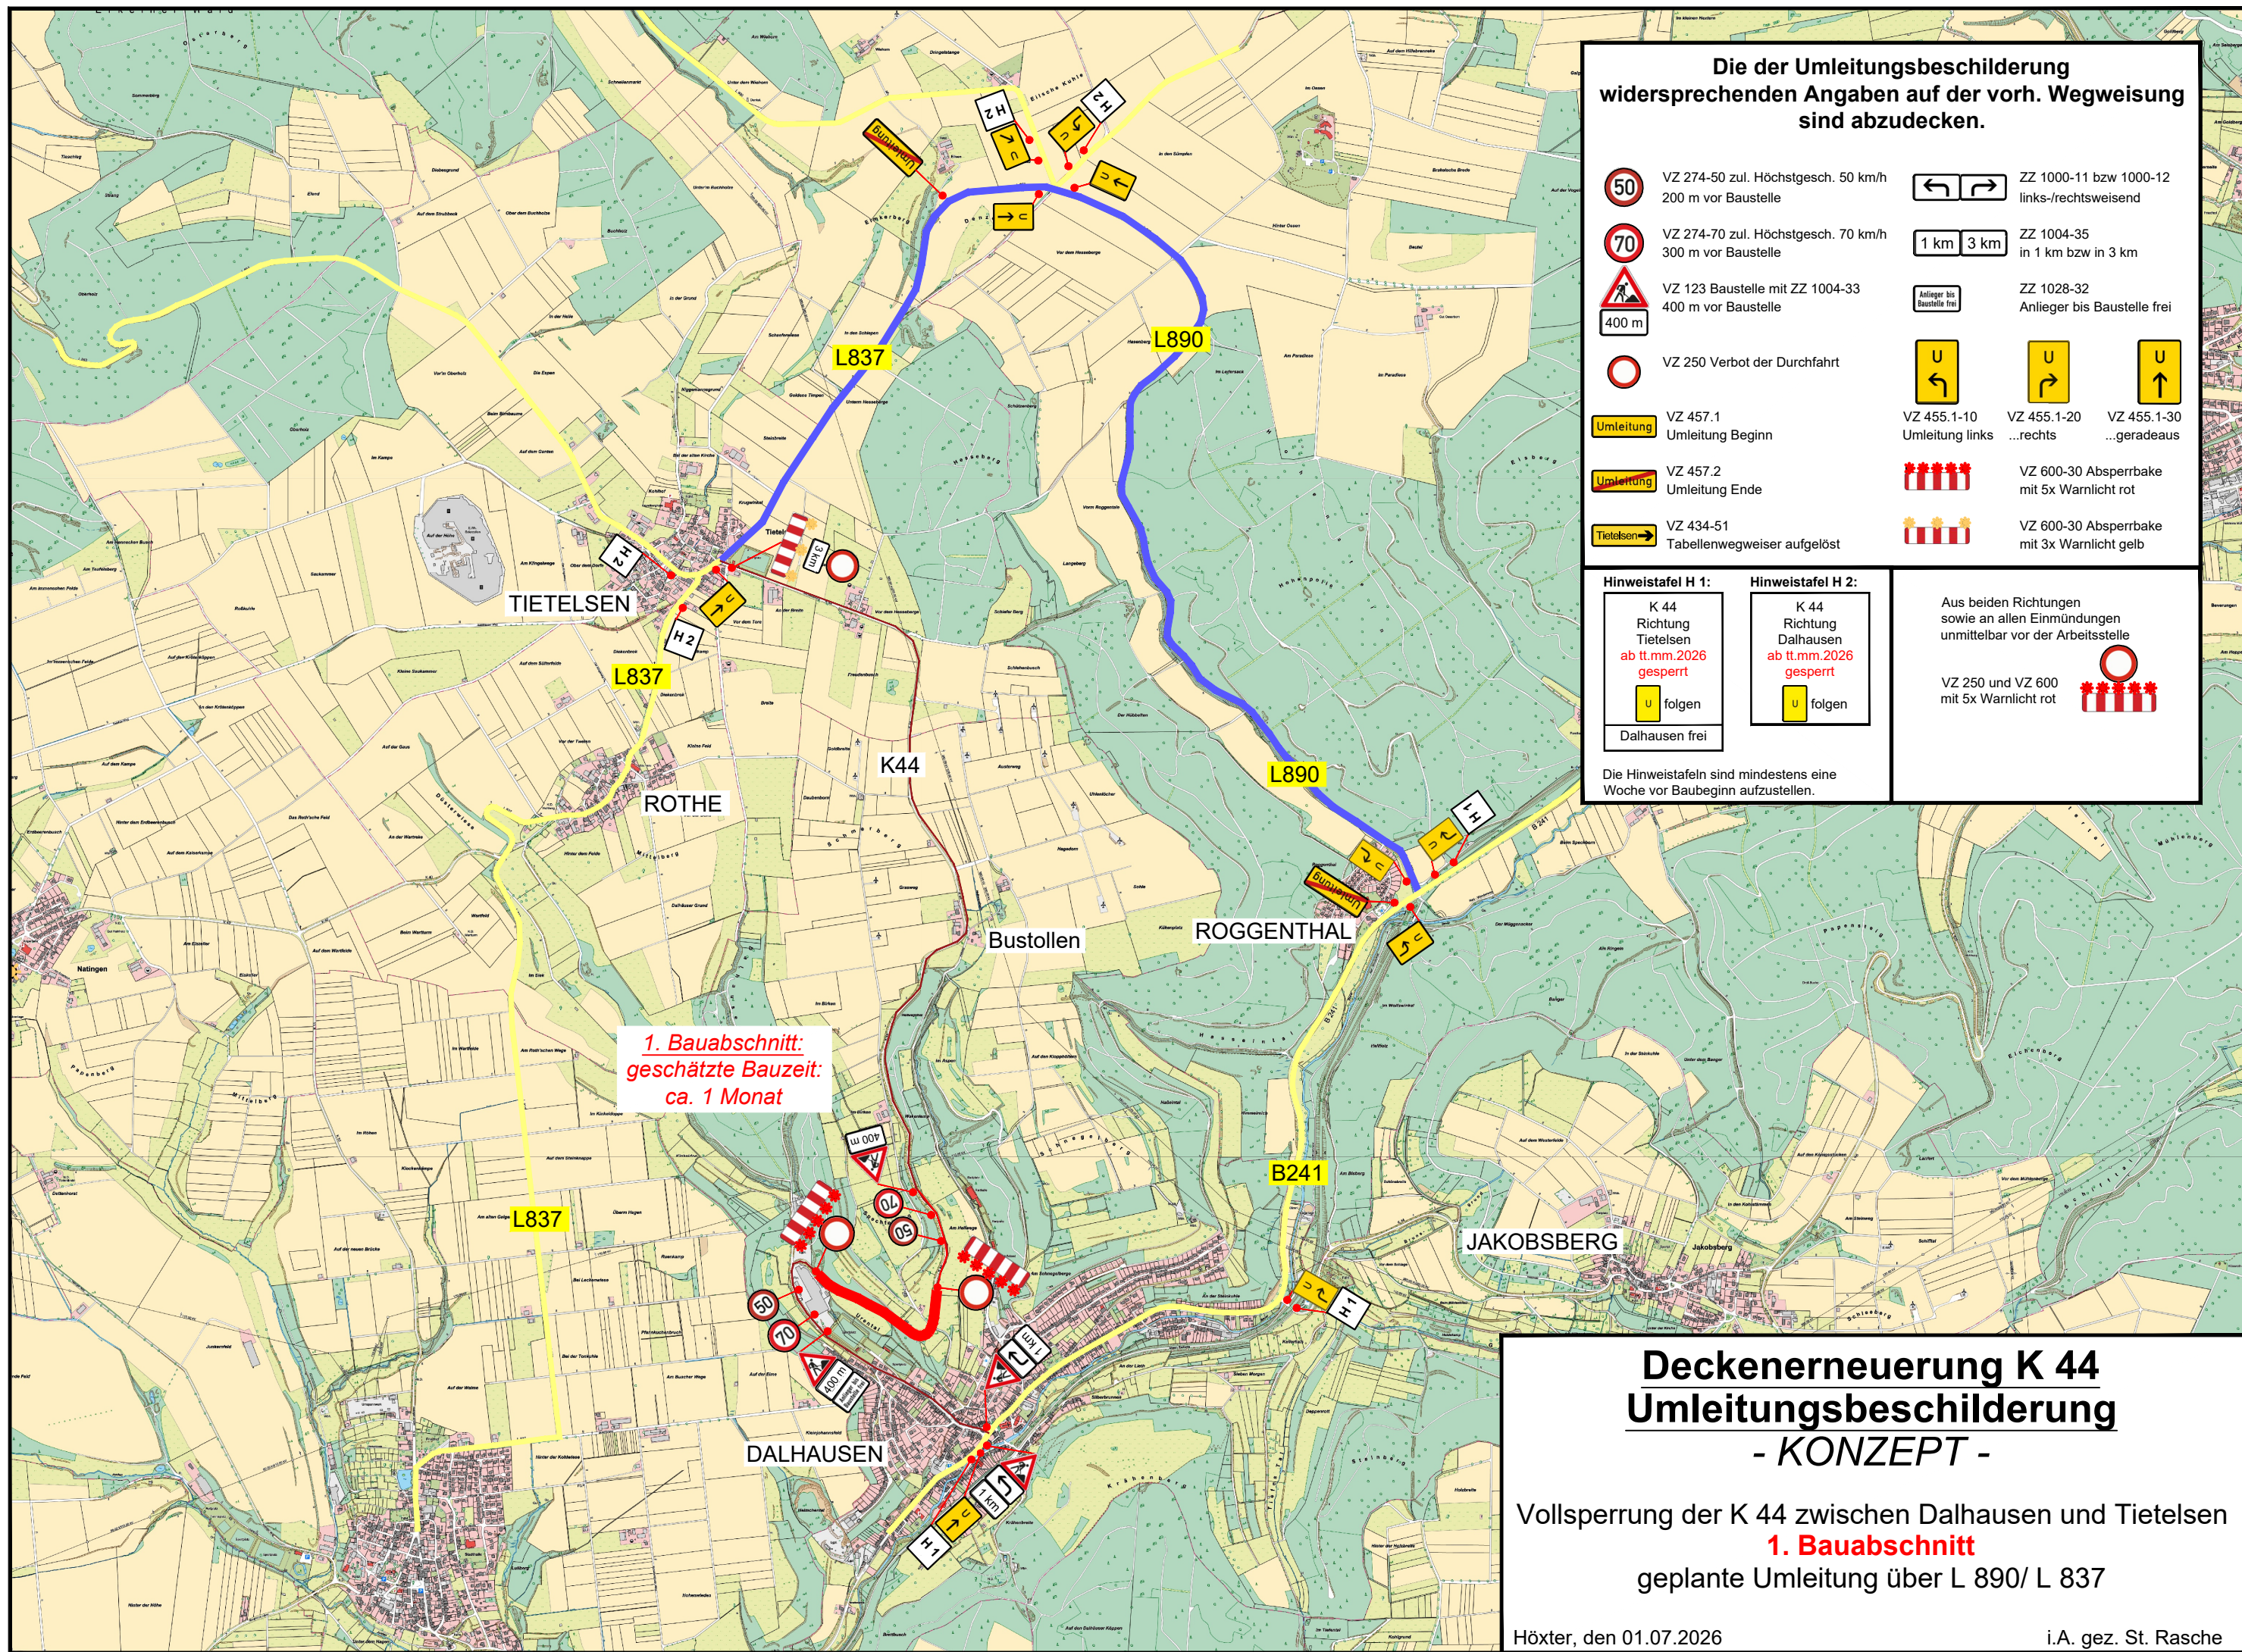

Die der Umleitungsbeschilderung widersprechenden Angaben auf der vorh. Wegweisung sind abzudecken.

	VZ 274-50 zul. Höchstgesch. 50 km/h 200 m vor Baustelle		ZZ 1000-11 bzw 1000-12 links-/rechtsweisend	
	VZ 274-70 zul. Höchstgesch. 70 km/h 300 m vor Baustelle		ZZ 1004-35 in 1 km bzw in 3 km	
	VZ 123 Baustelle mit ZZ 1004-33 400 m vor Baustelle		ZZ 1028-32 Anleger bis Baustelle frei	
	VZ 250 Verbot der Durchfahrt			
	VZ 457.1 Umleitung Beginn			
	VZ 457.2 Umleitung Ende		VZ 600-30 Absperrbake mit 5x Warnlicht rot	
	VZ 434-51 Tabellenwegweiser aufgelöst		VZ 600-30 Absperrbake mit 3x Warnlicht gelb	

Hinweistafel H 1:

K 44
Richtung
Tietelsen
ab tt.mm.2026
gesperrt

folgen

Dalhausen frei

Hinweistafel H 2:

K 44
Richtung
Dalhausen
ab tt.mm.2026
gesperrt

folgen

Aus beiden Richtungen
sowie an allen Einmündungen
unmittelbar vor der Arbeitsstelle

VZ 250 und VZ 600
mit 5x Warnlicht rot

Die Hinweistafeln sind mindestens eine
Woche vor Baubeginn aufzustellen.

1. Bauabschnitt:
geschätzte Bauzeit:
ca. 1 Monat

Deckenerneuerung K 44 Umleitungsbeschilderung - KONZEPT -

Vollsperrung der K 44 zwischen Dalhausen und Tietelsen
1. Bauabschnitt
geplante Umleitung über L 890/ L 837

Höxter, den 01.07.2026

i.A. gez. St. Rasche