


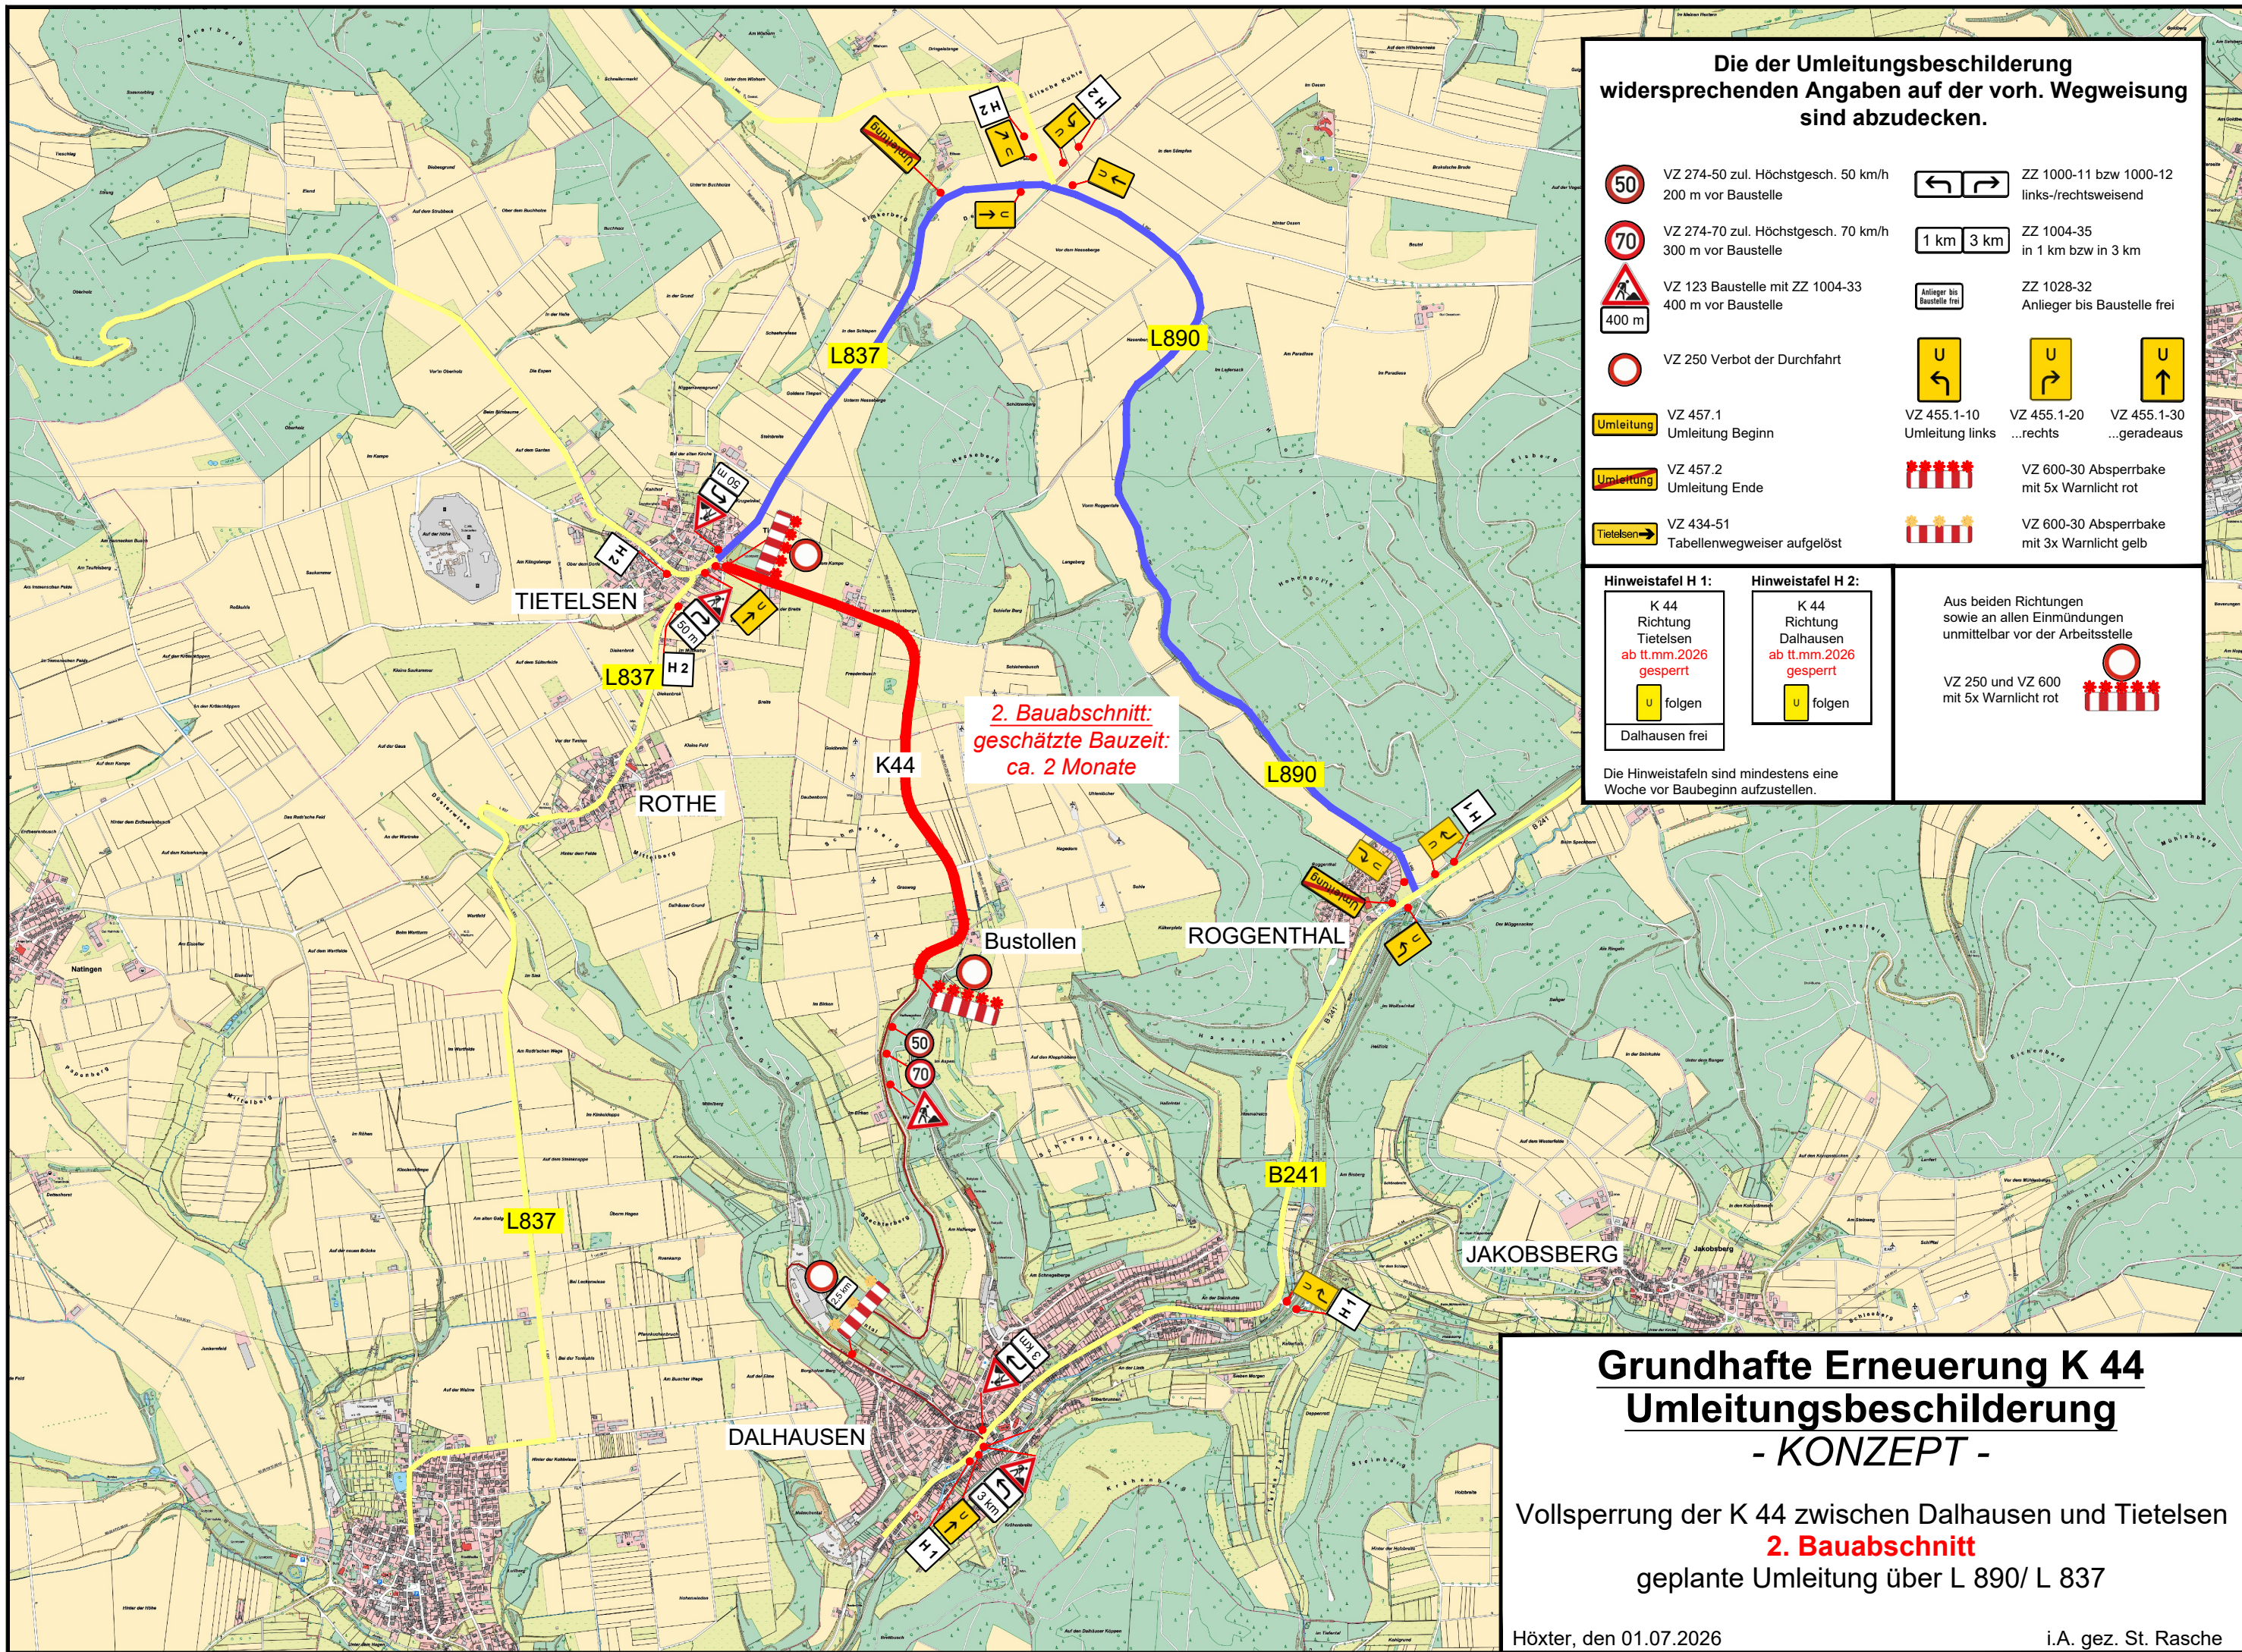

Die der Umleitungsbeschilderung widersprechenden Angaben auf der vorh. Wegweisung sind abzudecken.

	VZ 274-50 zul. Höchstgesch. 50 km/h 200 m vor Baustelle		ZZ 1000-11 bzw 1000-12 links-/rechtsweisend
	VZ 274-70 zul. Höchstgesch. 70 km/h 300 m vor Baustelle		ZZ 1004-35 in 1 km bzw in 3 km
	VZ 123 Baustelle mit ZZ 1004-33 400 m vor Baustelle		ZZ 1028-32 Anlieger bis Baustelle frei
	VZ 250 Verbot der Durchfahrt		VZ 455.1-10 Umleitung links
	VZ 457.1 Umleitung Beginn		VZ 455.1-20 ...rechts
	VZ 457.2 Umleitung Ende		VZ 455.1-30 ...geradeaus
	VZ 434-51 Tabellenwegweiser aufgelöst		VZ 600-30 Absperrbake mit 5x Warnlicht rot
			VZ 600-30 Absperrbake mit 3x Warnlicht gelb

Hinweistafel H 1:

K 44
Richtung
Tietelsen
ab tt.mm.2026
gesperrt

folgen

Dalhausen frei

Hinweistafel H 2:

K 44
Richtung
Dalhausen
ab tt.mm.2026
gesperrt

folgen

Aus beiden Richtungen
sowie an allen Einmündungen
unmittelbar vor der Arbeitsstelle

VZ 250 und VZ 600
mit 5x Warnlicht rot

Grundhafte Erneuerung K 44 Umleitungsbeschilderung - KONZEPT -

Vollsperrung der K 44 zwischen Dalhausen und Tietelsen
2. Bauabschnitt
geplante Umleitung über L 890/ L 837

Höxter, den 01.07.2026

i.A. gez. St. Rasche