
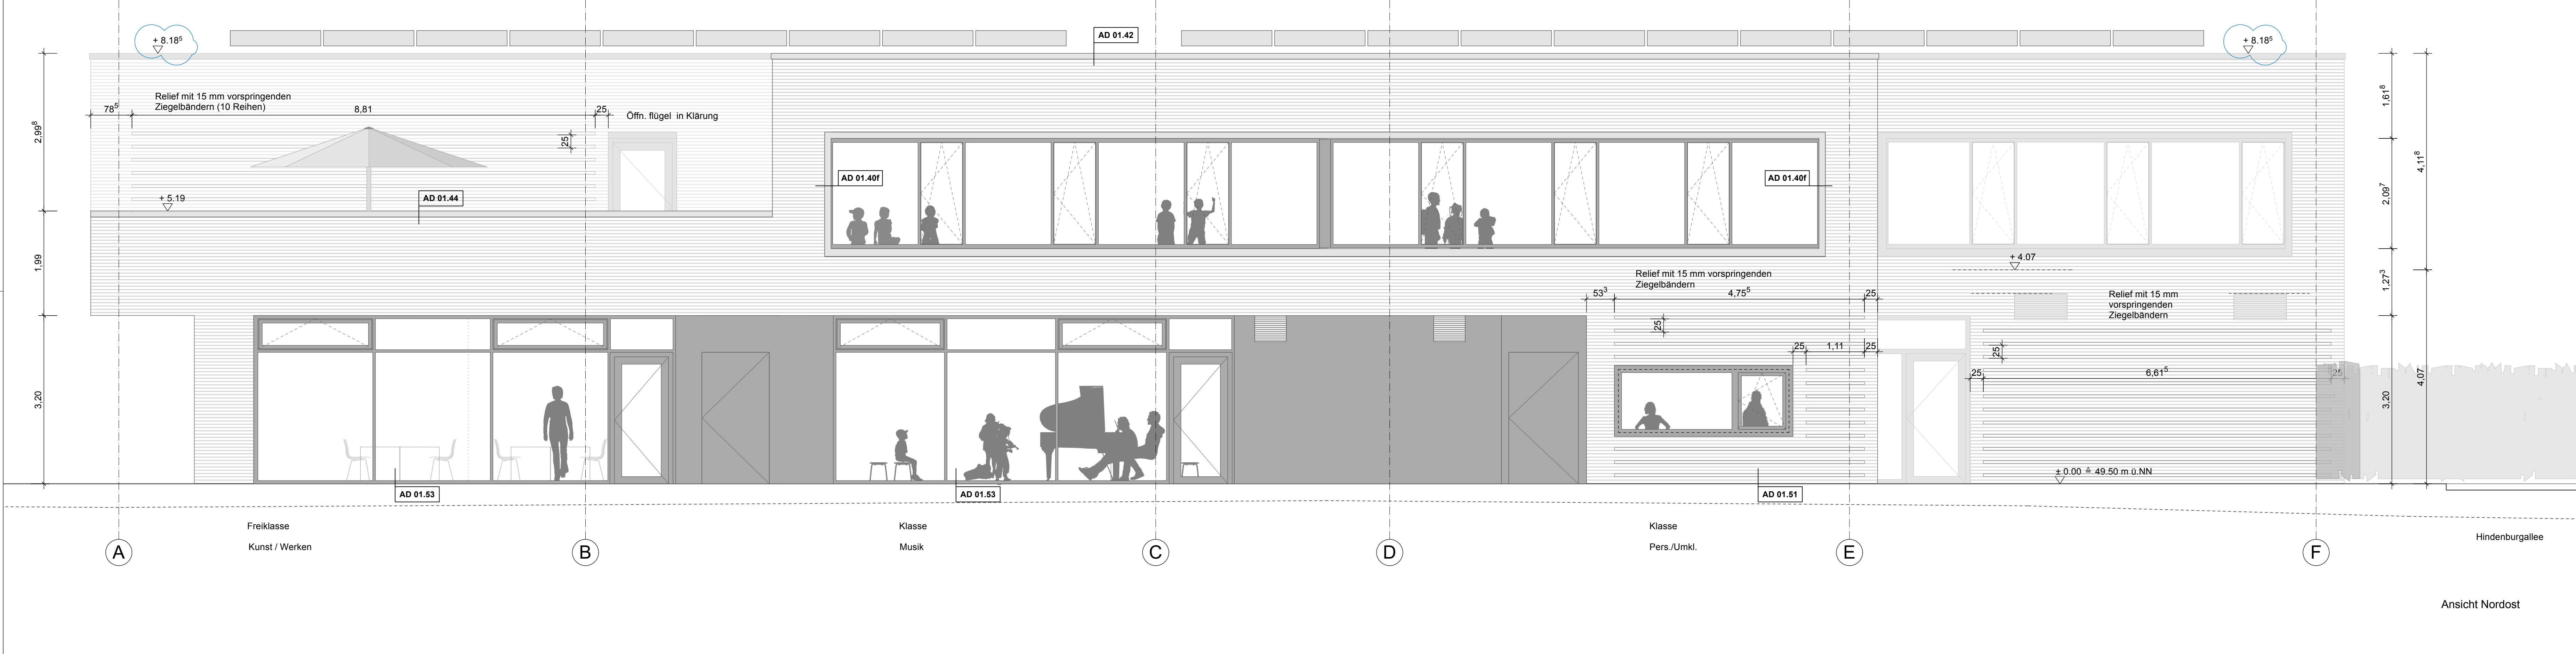


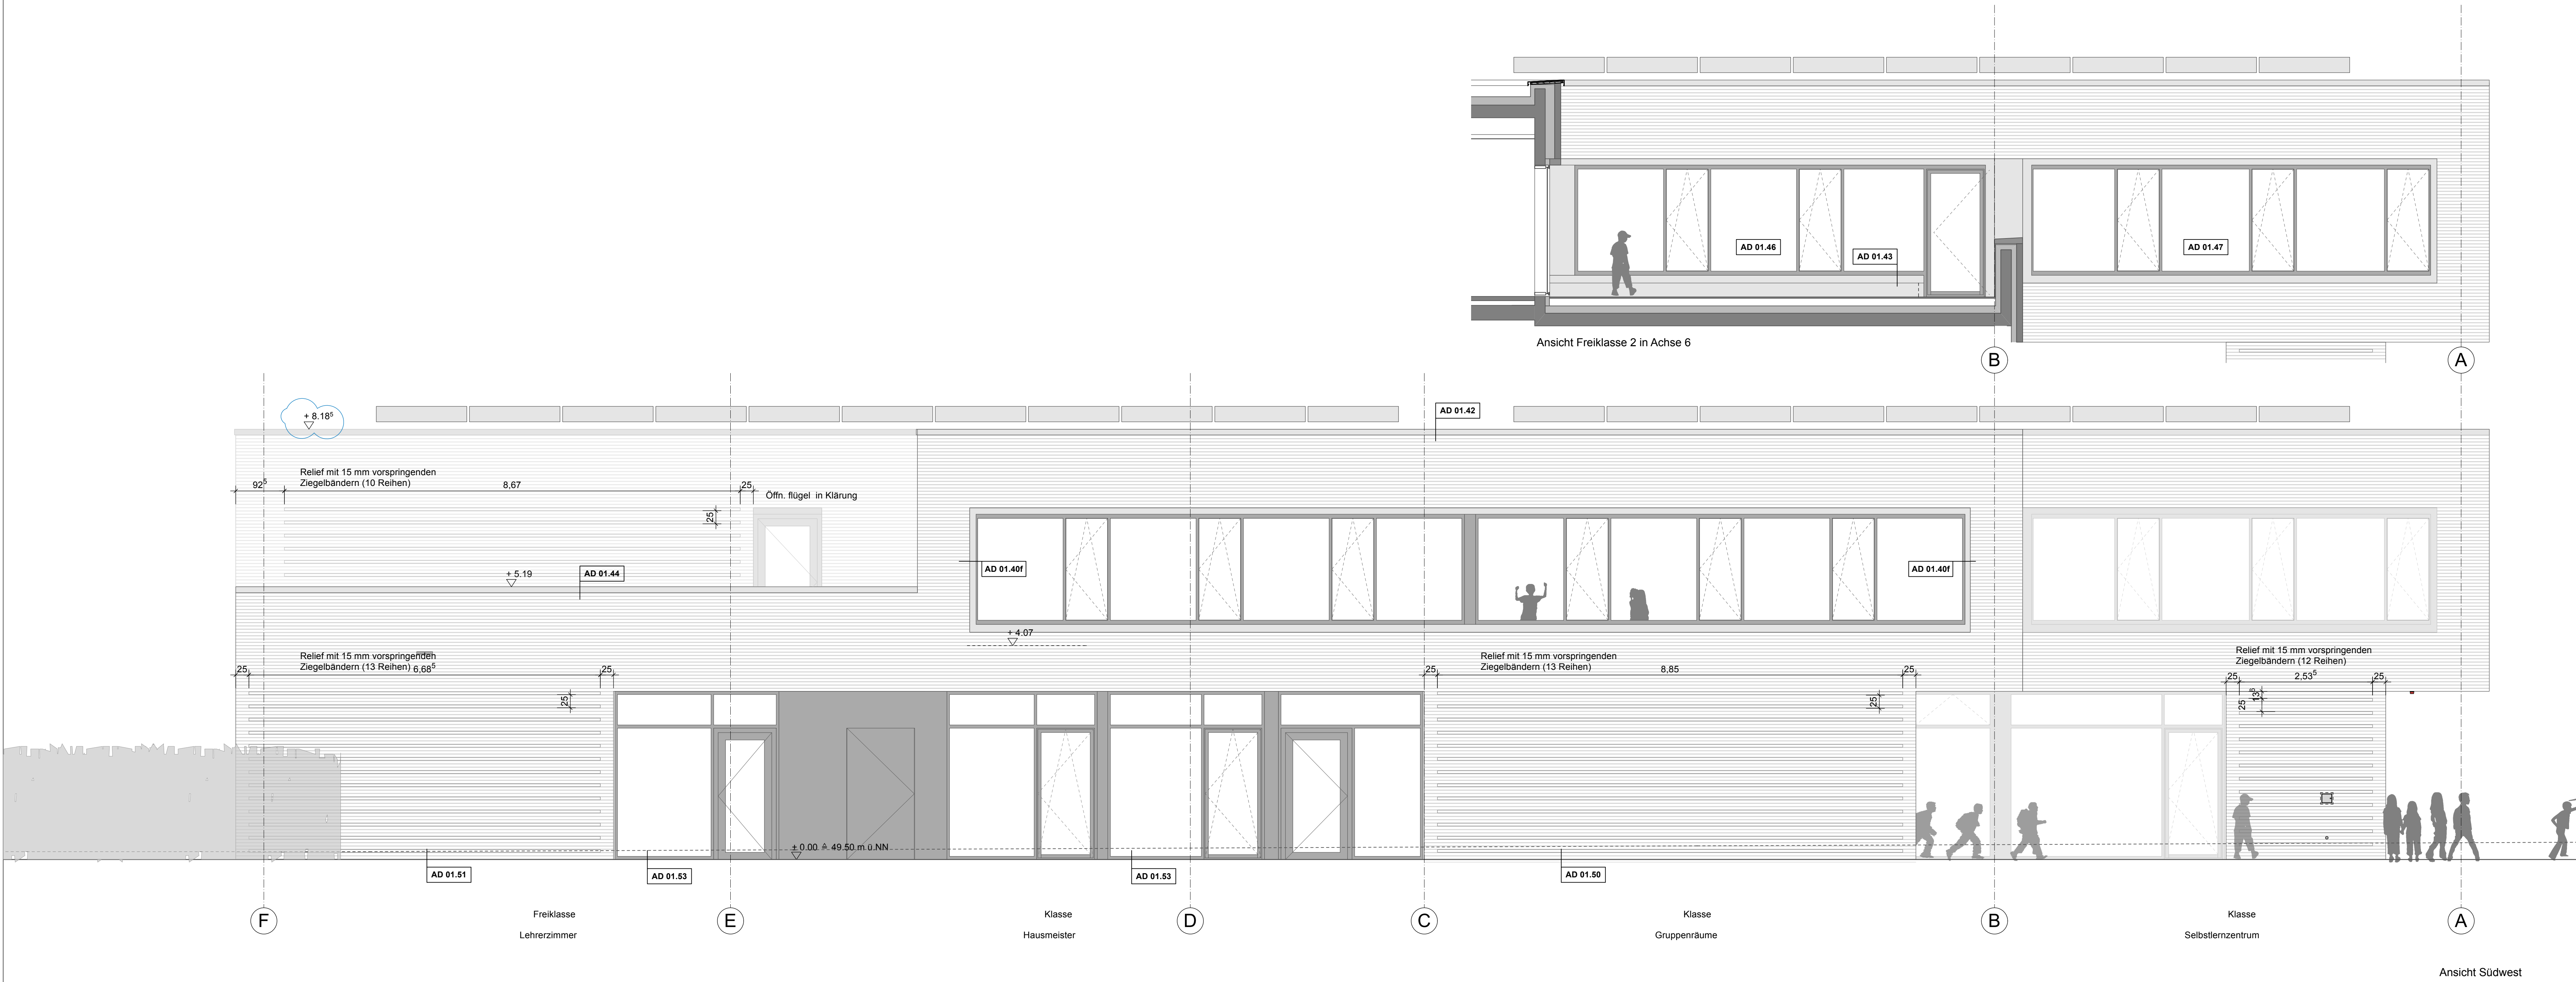

Legende:		Deckenunterseite	
	Bewehrter Beton		Raumhöhe
	unbewehrter Beton		Raumnummer
	GK Gipskartonwand		Raumbezeichnung
	MW Mauerwerk (tragend/nicht tragend)		Flächen in qm
	DA Wärmedämmung weich		Fußbodenbelag
	DA Wärmedämmung wasserfest		Raumhöhe
	FD Fußbodendurchbruch		OK Rohdecke
	WD Wanddurchbruch		OK Rohdecke
	WS Wandschlitze		
	DD Deckendurchbruch		
	DS Deckensprung		
	UZ Unterzug		
	BE Bodeneinlauf		
	RR Regenfallrohr		
	L.D. Lichtes Durchgangsmaß		
	fh feuerhemmendes Bauteil		
	NA Notausgang		
	RS Rauchschutztür		
	T30 Feuerschutztür		
	Ei30 Feuerschutzglas		
	BRH Brüstungshöhe		
	RA Rauchschiebung über Dach		
	FL Feuerlöscher		
	AD 04.00 Detailhinweis		

Schlitze und Durchbrüche sind den Schälplänen zu entnehmen.
Brandschutzvorgaben sind dem aktuellen Brandschutzkonzept zu entnehmen.


Maßangaben für Fensterbrüstungen, Fenster und Türstürze beziehen sich, soweit nicht anders angegeben, auf OKFFB. Bei Fenstern ist das innere Öffnungsmaß angegeben.

Dieser Plan ist nur gültig in Verbindung mit den Konstruktionsplänen des Statikers, sämtlichen Detailplänen des Architekten und der Fachingenieure.

Die fertigungstechnischen und bauphysikalisch bestimmenden Angaben zur Konstruktion und zur Funktion sind vom Unternehmer eigenverantwortlich nachzuprüfen. Ebenso die Übereinstimmung der vom Architekten angegebenen Zwangsmaße und sämtlicher sonstige Maße mit den örtlichen Gegebenheiten auf der Baustelle.

NICHT EINDeutIGE ANgABEN UND UNSTIMMIGKEITEN SIND SOFORT DER BAULEITUNG MITZUTEILEN

Index	Datum	Änderung	Name
B	10.11.2024	Planstand Anlage zum Rohbau LV, Änderungen s. Wolken	fst
A	22.10.2024	Einarbeitung Statik vom 21.10.24	fst
-	18.10.2024	Planerstellung / Planstand zur Rohbau LV Erstellung	fst

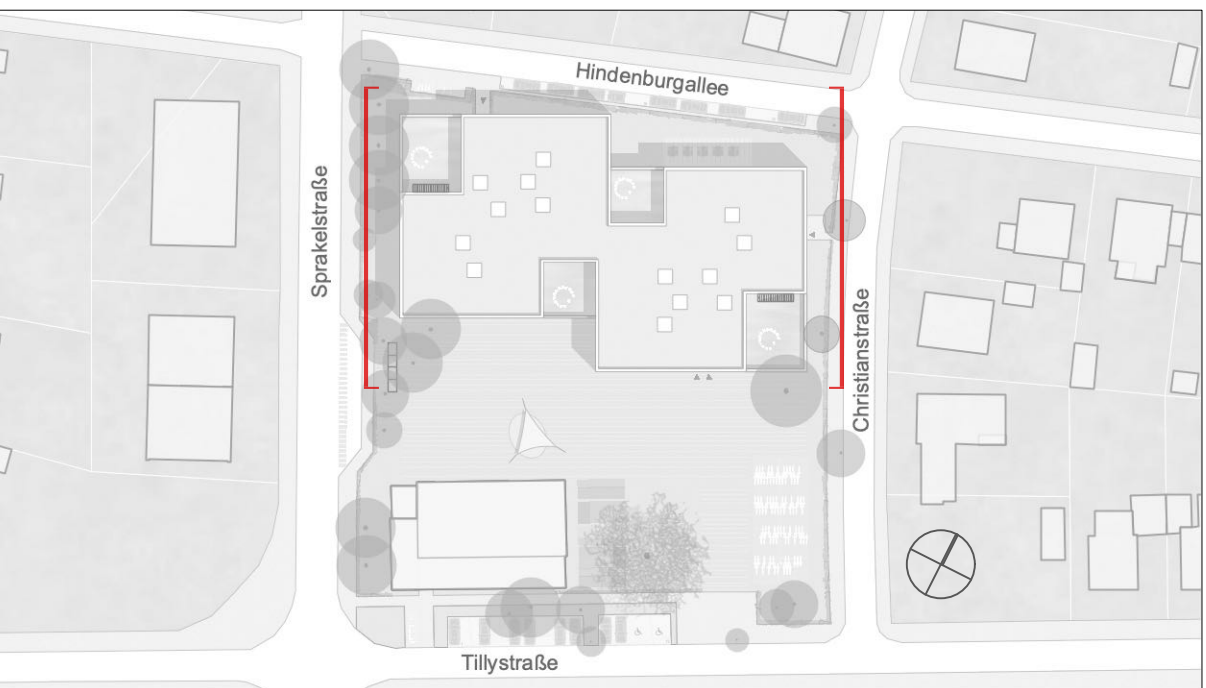

Neubau Hilgenbergschule
Hindenburgallee 10 48703 Stadthorn
HILG 22088
Bauherr: Stadt Stadthorn - FB 6 Planen, Bauen und Umwelt
Markt 3 48703 Stadthorn
T 02563 87-600

Phase	Ausführungsplanung	
Status	VORABZUG	
Inhalt	Ansicht SW / NO	
Plan	HILG-A-A-SW/NO	
Maßstab	1:50	
Ges.	jwa	
Index_Datum	B, 19.11.2024	
Blattgröße	A0, 1189 x 841 mm	