


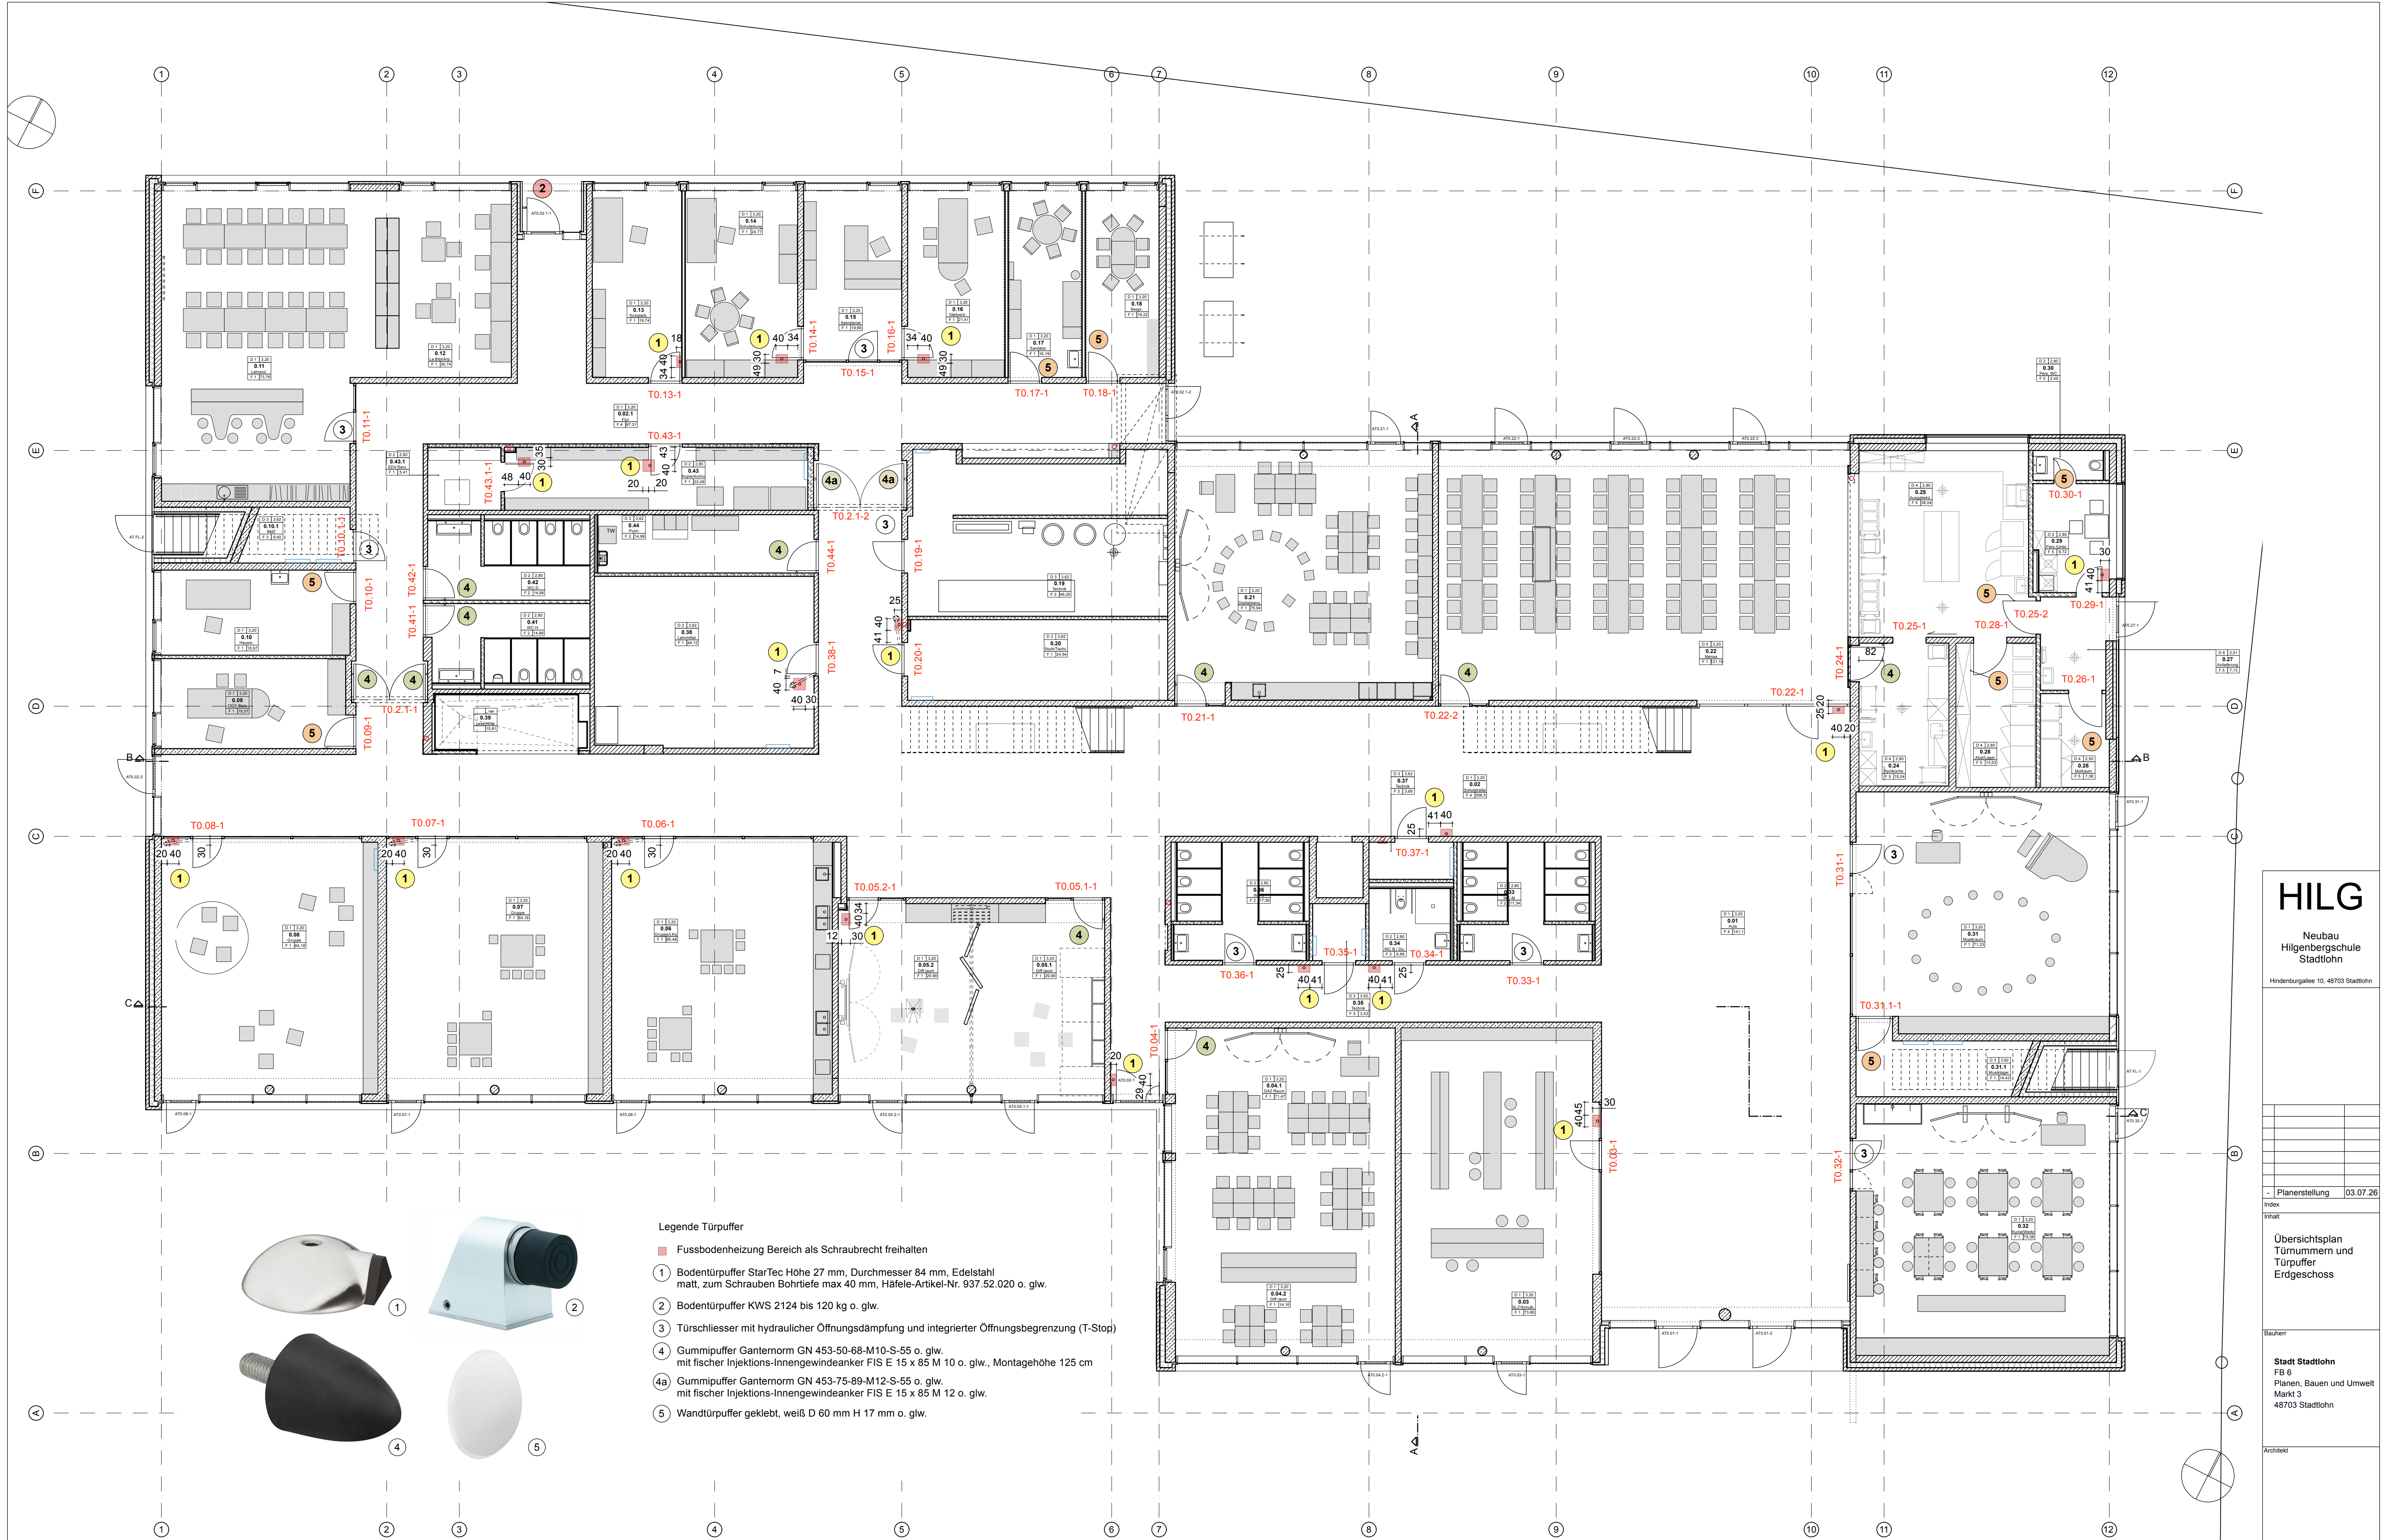

Legende Türpuffer

- Fussbodenheizung Bereich als Schraubrecht freihalten
- ① Bodentürpuffer StarTec Höhe 27 mm, Durchmesser 84 mm, Edelstahl matt, zum Schrauben Bohrtiefe max 40 mm, Häfele-Artikel-Nr. 937.52.020 o. glw.
- ② Bodentürpuffer KWS 2124 bis 120 kg o. glw.
- ③ Türschliesser mit hydraulischer Öffnungs-dämpfung und integrierter Öffnungsbegrenzung (T-Stop)
- ④ Gummipuffer Ganternorm GN 453-50-68-M10-S-55 o. glw. mit fischer Injektions-Innengewindeanker FIS E 15 x 85 M 10 o. glw., Montagehöhe 125 cm
- ④a Gummipuffer Ganternorm GN 453-75-89-M12-S-55 o. glw. mit fischer Injektions-Innengewindeanker FIS E 15 x 85 M 12 o. glw.
- ⑤ Wandtürpuffer geklebt, weiß D 60 mm H 17 mm o. glw.

HILG

Neubau
Hilgenbergschule
Stadthorn

Hindenburgallee 10, 48703 Stadthorn

- Planerstellung 03.07.26

Index

Inhalt

Übersichtsplan
Türnummern und
Türpuffer
Erdgeschoss

Bauherr
Stadt Stadthorn
FB 6
Planen, Bauen und Umwelt
Markt 3
48703 Stadthorn

Architekt

Maßstab

M 1:100

Datum

03.07.26

Blattgröße

DIN A1

Projekt

22088

Plan-Nummer

AD 09.24

Index-Nummer

- 03.07.26