



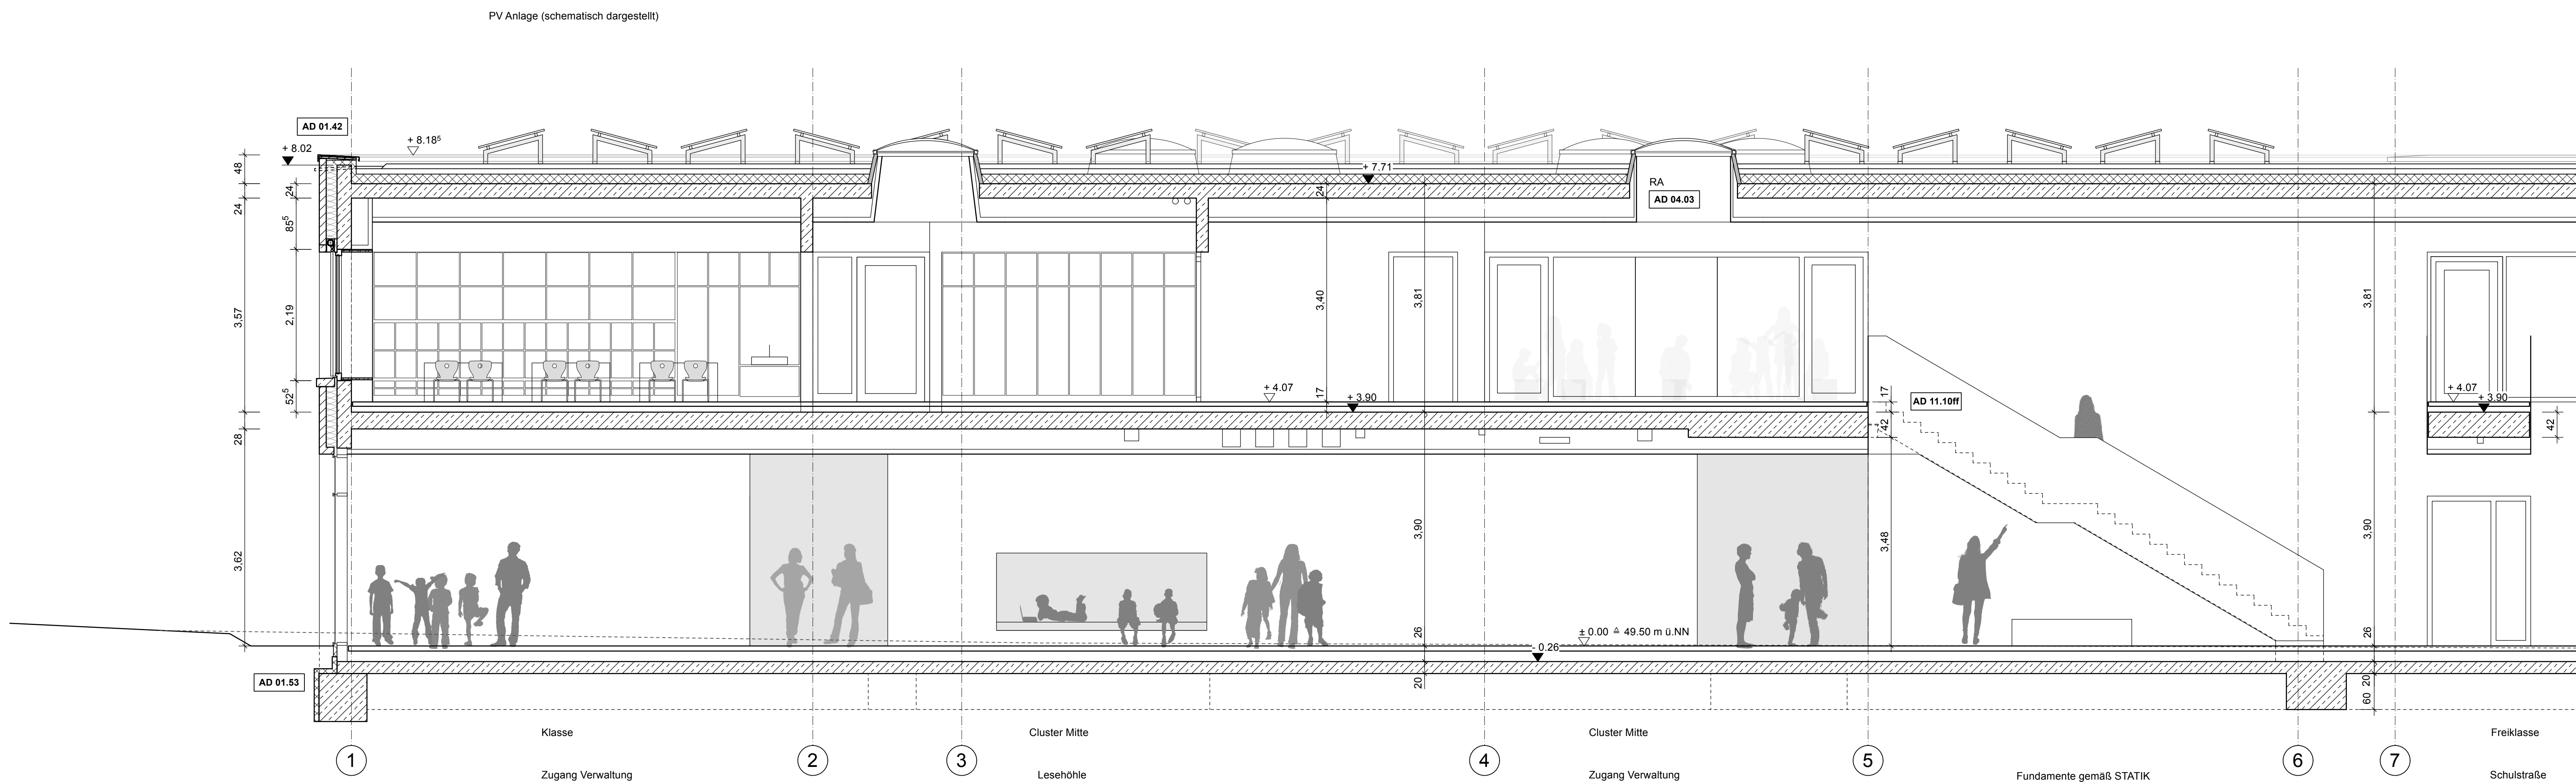

Schnitt B - B
Teil 1

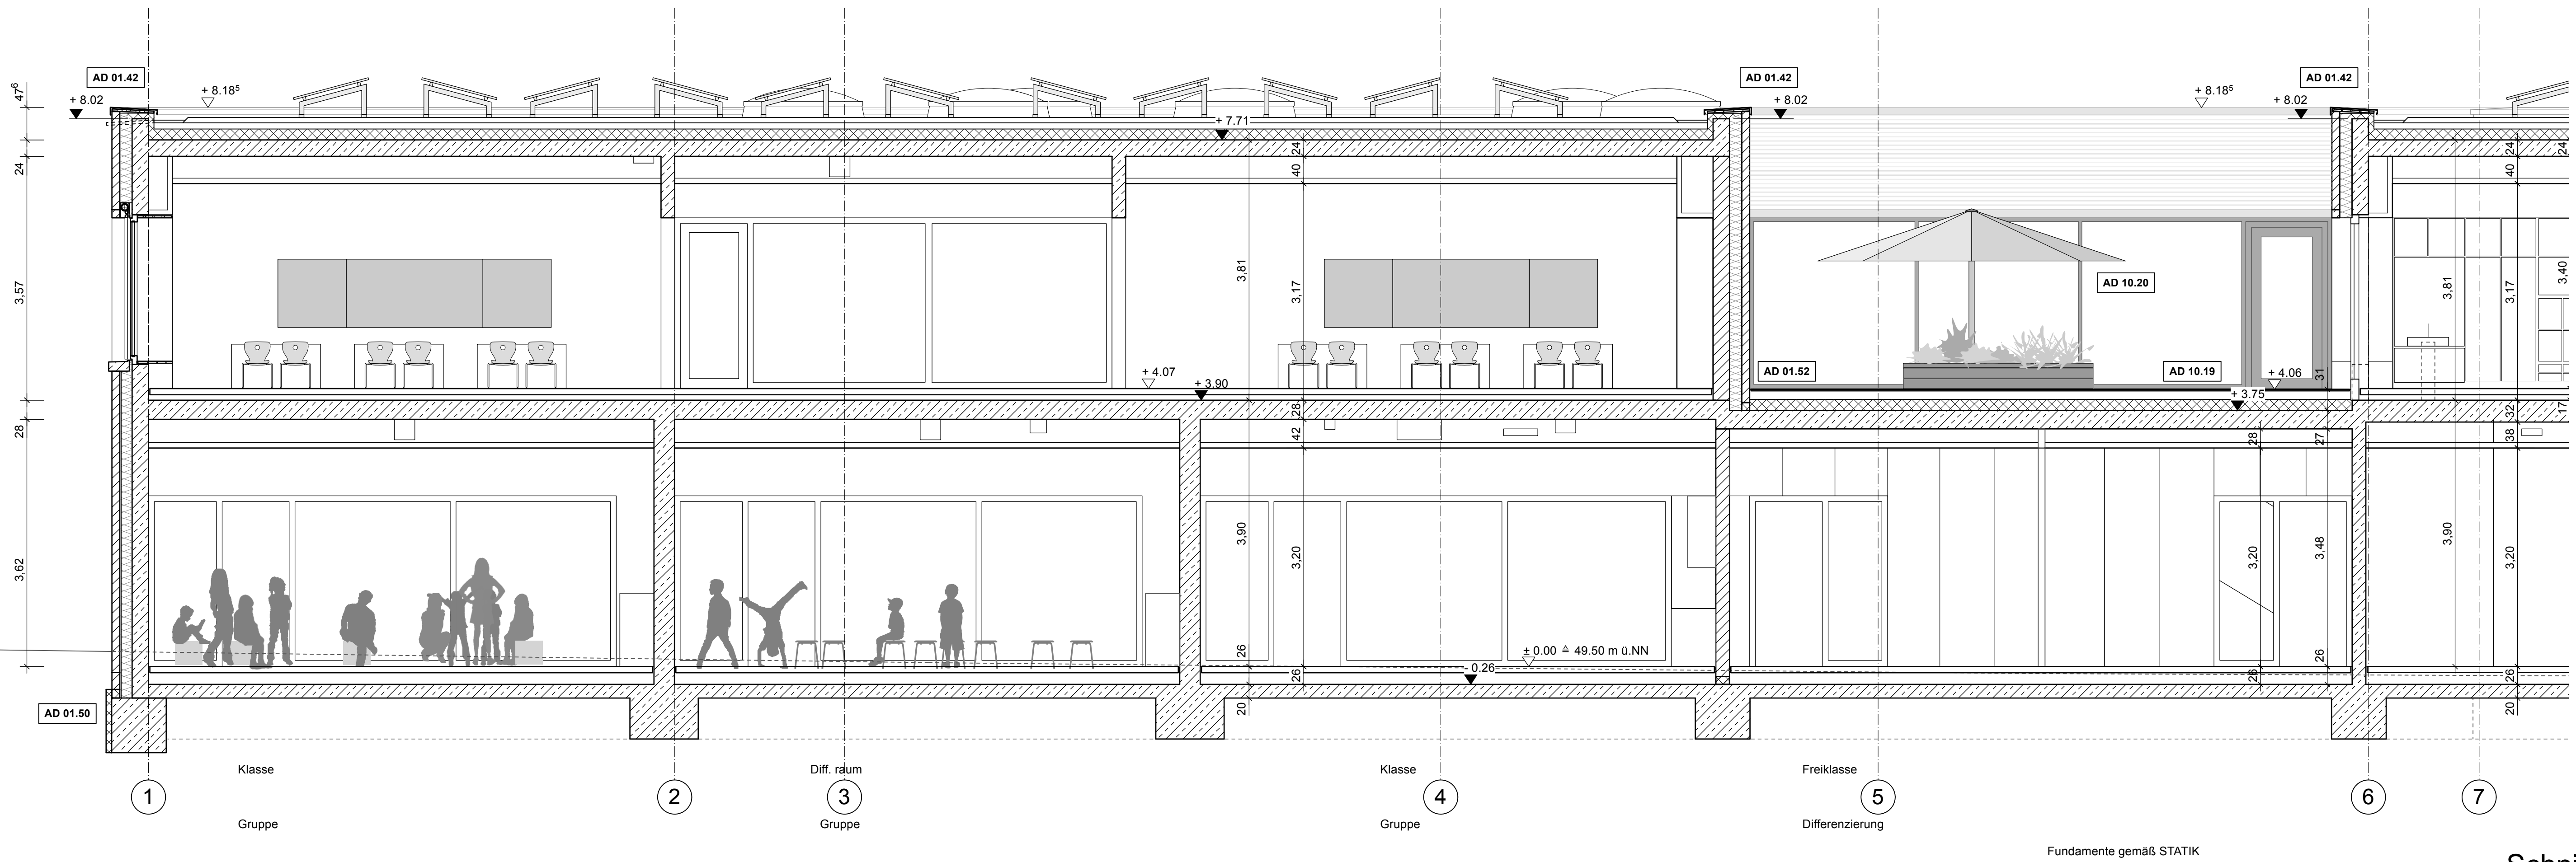

Schnitt C - C
Teil 1

Legende:		Deckenunterseite	
	Bewehrter Beton		Ri → Raumhöhe
	unbewehrter Beton		1A05 → Raumnummer
	MW Mauerwerk (tragend/nicht tragend)		F → Raumbezeichnung
	GK Gipskartonwand		F → Flächen in qm
	DA Wärmedämmung weich		△ OK Fertigboden
	DA Wärmedämmung wasserfest		▽ OK Rohdecke
	FD Fußbodendurchbruch		
	WD Wanddurchbruch	Fußbodenbeläge:	
	WS Wandschlitze	F 1	Kautschukboden
	DD Deckendurchbruch	F 2	Bodenfliesen
	DS Deckensprung	F 3	Schw. Nutzestrich, staubb. Beschichtung
	UZ Unterzug	F 4	Sichtestrich, geschliffen
	BE Bodeneinlauf	F 5	Acrylharzboden
	RR Regenfallrohr	F 6	Sauberaufmatte
	L.D. Lichtes Durchgangsmaß	Deckenunterseiten:	
	fh feuerhemmendes Bauteil	D 1	Akustikdecke, Holzwoleleichtbauplatten
	NA Notausgang	D 2	Gipskartondecke, glatt
	RS Raumschutz-Tür	D 3	Dispersionsanstrich auf Rohdecken
	T30 Feuerschutztür	D 4	Rasterdecke (Hygienendecke)
	Ei30 Feuerschutzglas	D 5	Akustikdecke, Holzlamellendecke
	BRH Brüstungshöhe	D 6	Revisionsdecke aus Metallpaneelen
	RA Rauchableitung über Dach	Wandoberflächen:	
	FL Feuerlöscher	SB	Sichtbeton in geordneter Schalung SB3
	Detailhinweis	A	Beton / Mauerwerk mit Anstrich
		P	Wandputz mit Anstrich
		U	Unbehandelt
		TR	Trockenbau mit Anstrich
		F	Wandfliesen
		S	Spachtelputz

Schlitze und Durchbrüche sind den Schälplänen zu entnehmen.
Brandschutzvorgaben sind dem aktuellen Brandschutzkonzept zu entnehmen.


Maßangaben für Fensterbrüstungen, Fenster und Türen beziehen sich, soweit nicht anders angegeben, auf OKFFB. Bei Fenstern ist das innere Öffnungsmaß anzugeben.

Dieser Plan ist nur gültig in Verbindung mit den Konstruktionsplänen des Statikers, sämtlichen Detailplänen des Architekten und der Fachingenieure.

Die fertigungstechnischen und bauphysikalisch bestimmenden Angaben zur Konstruktion und zur Funktion sind vom Unternehmer eigenverantwortlich nachzuprüfen. Ebenso ist die Übereinstimmung der vom Architekten angegebenen Zugangsmaße und sämtlicher sonstiger Maße mit den örtlichen Gegebenheiten auf der Baustelle.

NICHT EINDEUTIGE ANGABEN UND UNSTIMMIGKEITEN SIND SOFORT DER BAULEITUNG MITZUTEILEN

Index	Datum	Änderung	Name
E	08.10.2025	Detailverweise Abgleich mit Details Fassade/Schlösser	fst
D	14.05.2025	Attika über OG ges., Änderungen s. Wolken	fst
C	19.11.2024	Planstand Anlage zum Rohbau LV, Änderungen s. Wolken	fst
B	22.10.2024	Einarbeitung Stalk vom 21.10.24	fst
A	18.10.2024	Planstand zur Rohbau LV Erstellung	fst
-	27.08.2024	Planerstellung	fst

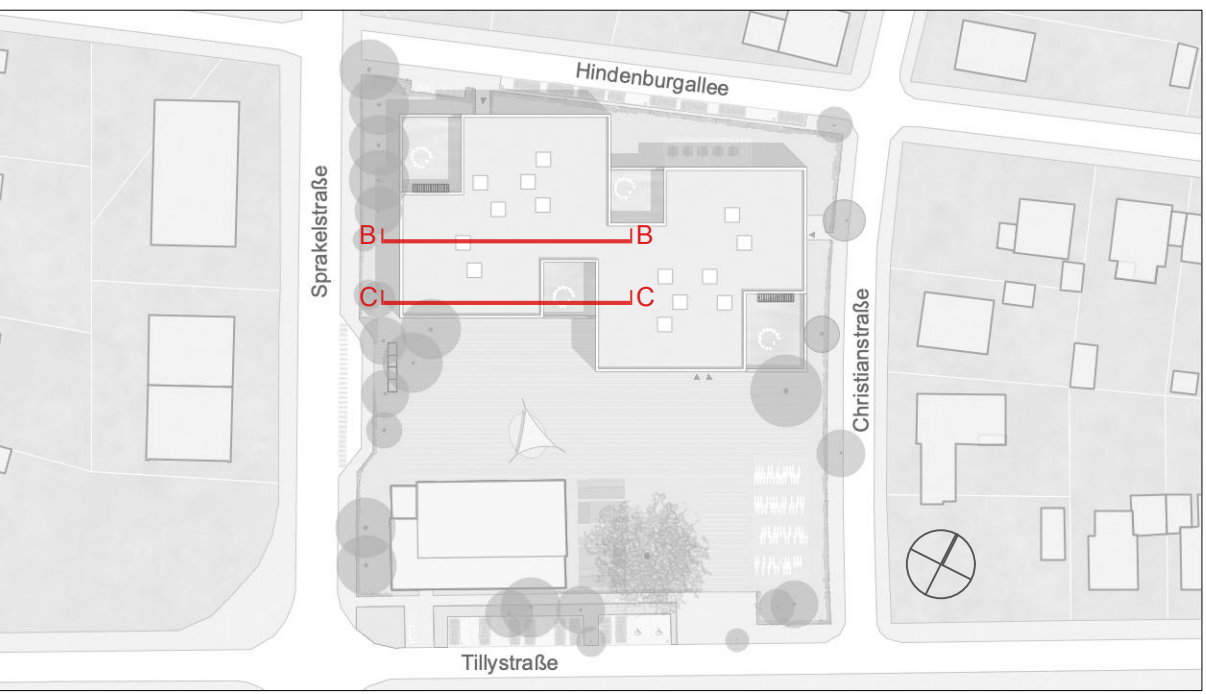

± 00.00 = 49,50 m ü. NN

Neubau Hilgenbergschule
Hindenburgallee 10 48703 Stadtlohn

HILG 22088

Bauherr: Stadt Stadtlohn - FB 6 Planen, Bauen und Umwelt
Markt 3 48703 Stadtlohn
T 02563 87-600

Phase	Ausführungsplanung		
Status	Freigegeben für Rohbauarbeiten		
Inhalt	Schnitte Teil 1	Maßstab	1:50
		Ges.	jwa
		Gez.	
Plan	HILG-A-S-01	Index_Datum	E_08.10.2025
		Blattgröße	A0_1189 x 841 mm