




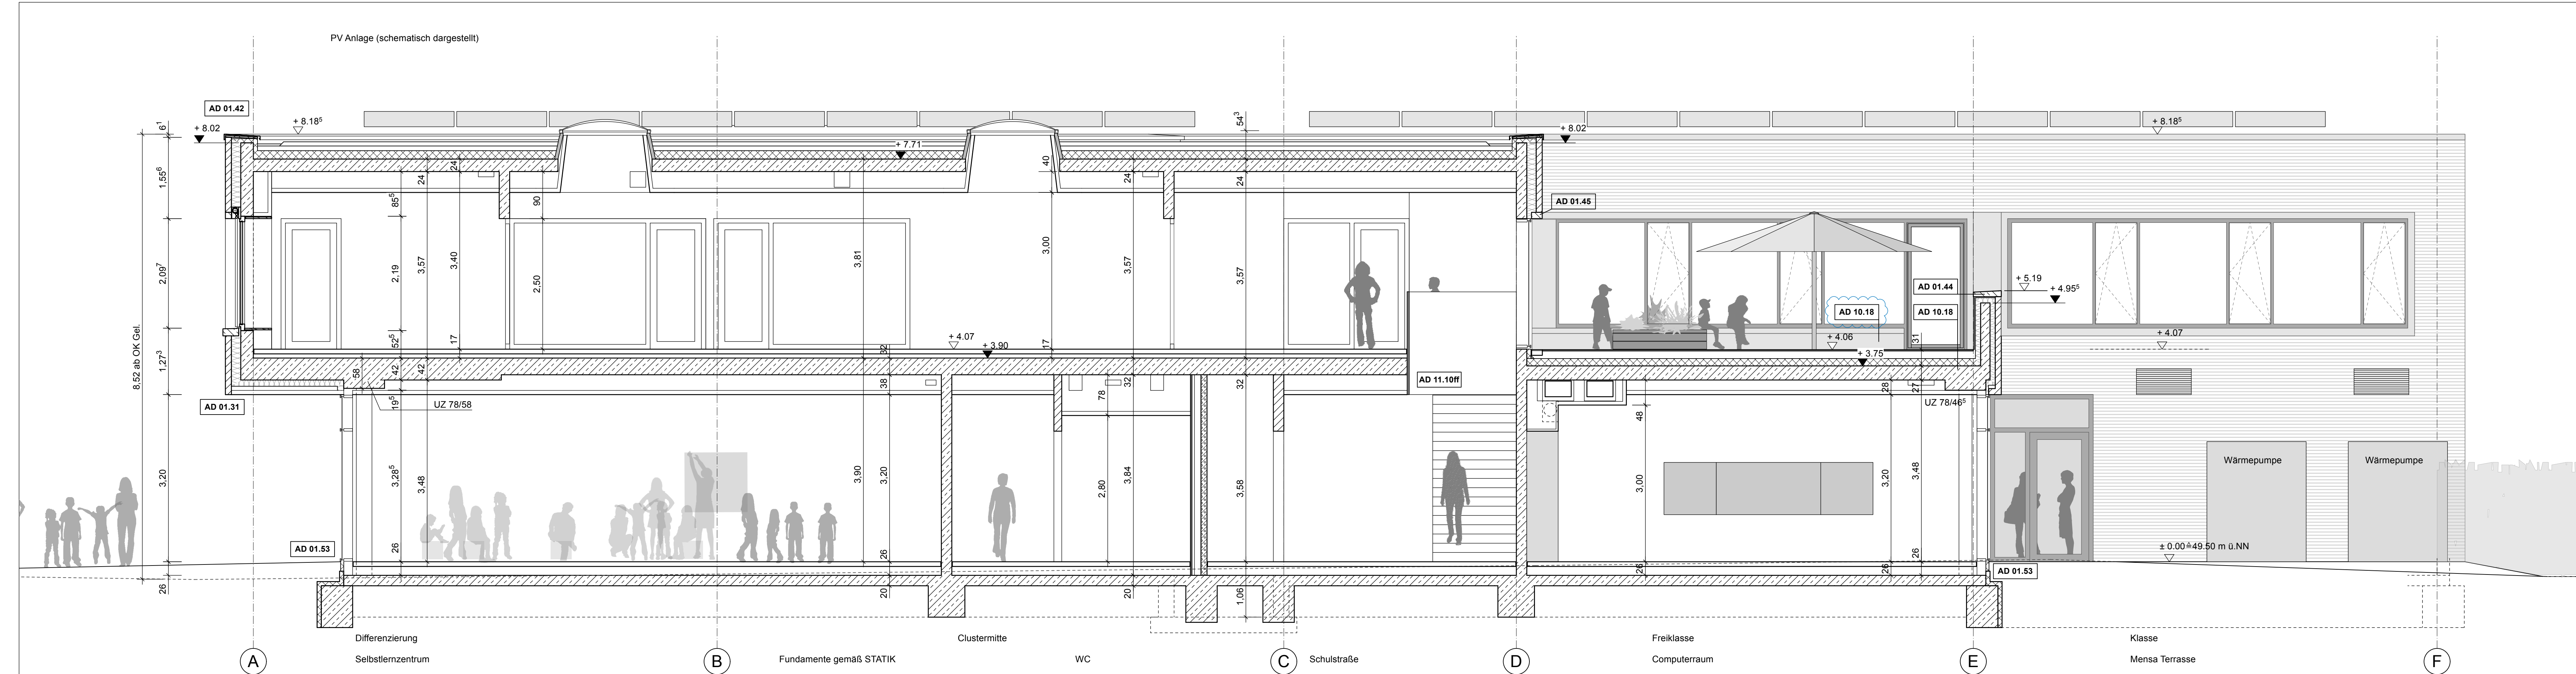

Schnitt A - A

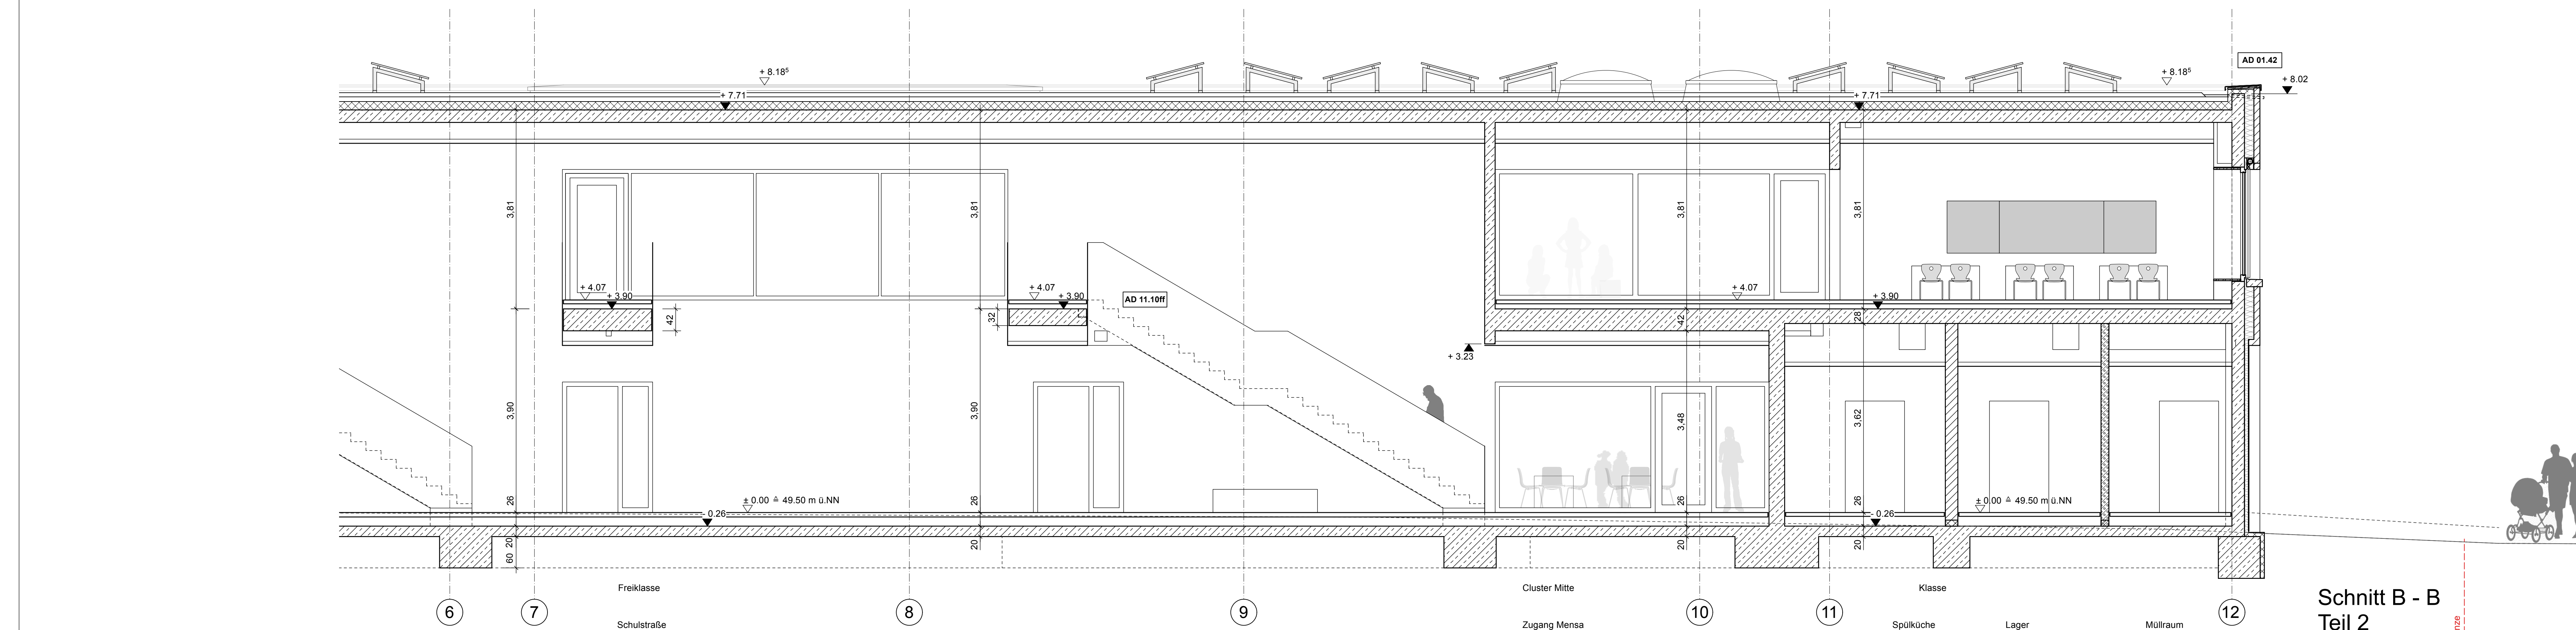

Schnitt B - B
Teil 2

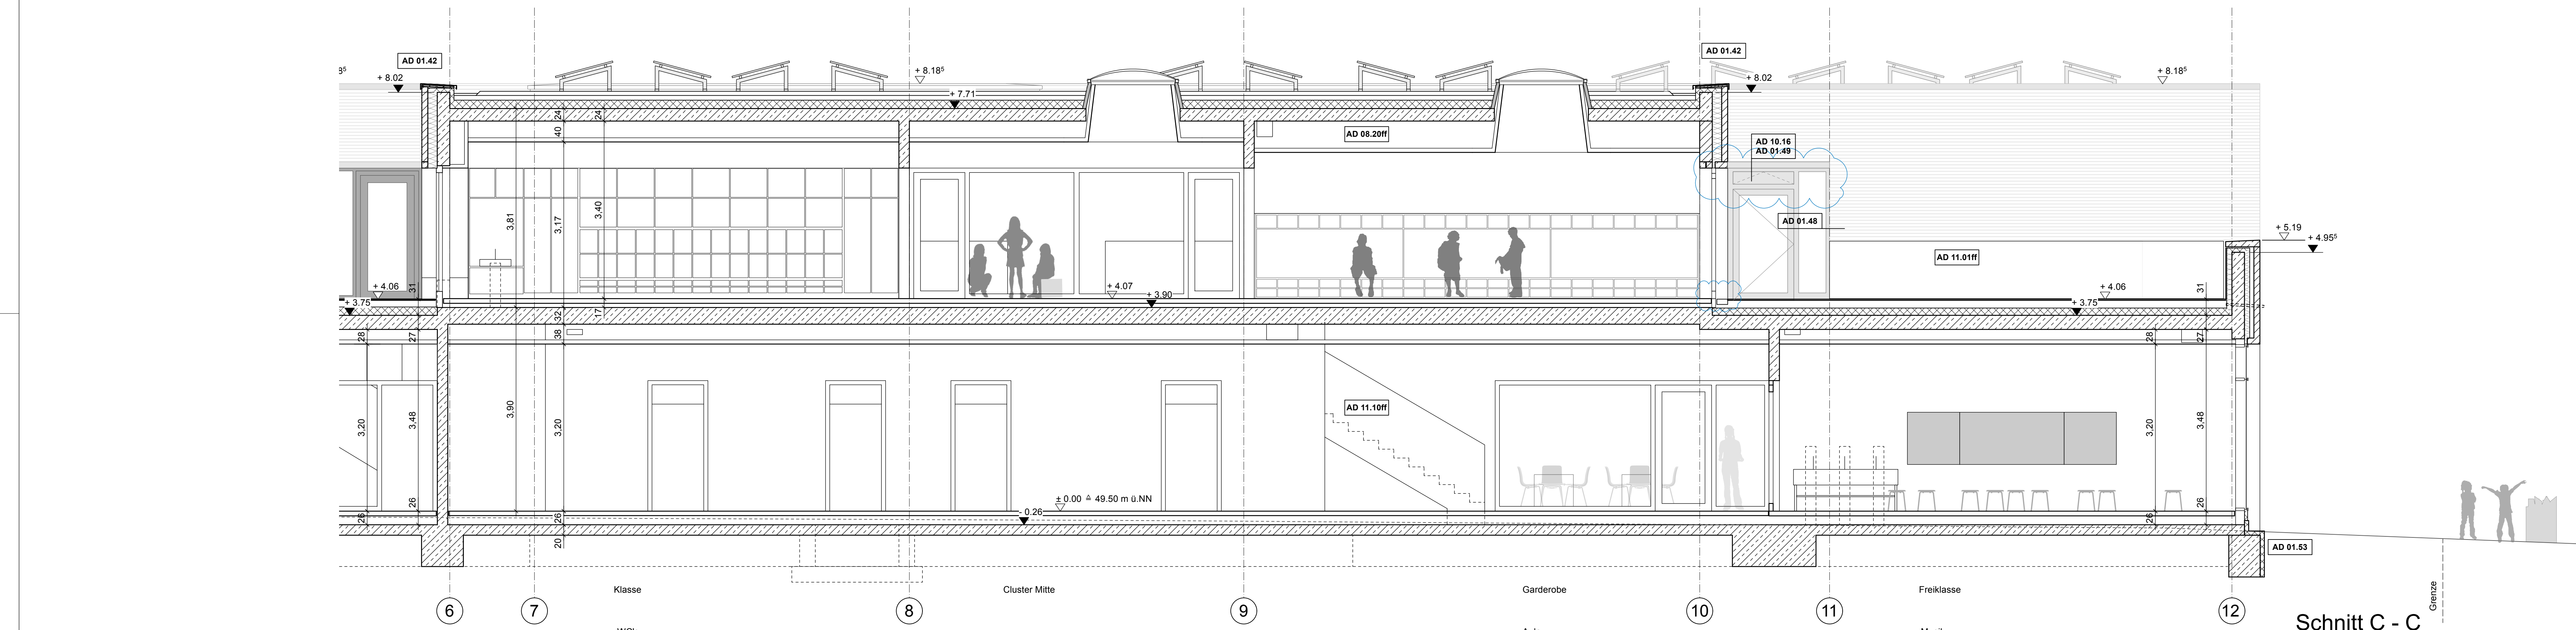

Schnitt C - C
Teil 2

Legende:		Deckenunterseite	
	Bewehrter Beton		Raumhöhe
	unbewehrter Beton		Raumnummer
	MW Mauerwerk (tragend/nicht tragend)		Raumbezeichnung
	GK Gipskartonwand		Flächen in qm
	DA Wärmedämmung weich		Fußbodenbelag
	DA Wärmedämmung wasserfest		UK Raumhöhe
	FD Fußbodendurchbruch		OK Raumhöhe
	WD Wanddurchbruch		OK Raumhöhe
	WS Wandschlitze		
	DD Deckendurchbruch		
	DS Deckensprung		
	UZ Unterzug		
	BE Bodeneinlauf		
	RR Regenfallrohr		
	L.D. Lichtes Durchgangsmaß		
	fh feuerhemmendes Bauteil		
	NA Notausgang		
	RS Rauchschutz-Tür		
	T30 Feuerschutztür		
	Ei30 Feuerschutzglas		
	BRH Brüstungshöhe		
	RA Rauchableitung über Dach		
	FL Feuerlöscher		
	Detailhinweis		

Fußbodenbeläge:	
F 1	Kautschukboden
F 2	Bodenfliesen
F 3	Schw. Nutzestrich, staubb. Beschichtung
F 4	Sichtestrich, geschliffen
F 5	Acrylharzboden
F 6	Sauberlaufmatte

Deckenunterseiten:	
D 1	Akustikdecke, Holzwoleleichteplatten
D 2	Gipskartondecke, glatt
D 3	Dispersionsanstrich auf Rohdecken
D 4	Rasterdecke (Hygienendecke)
D 5	Akustikdecke, Holzlamellendecke
D 6	Revisionsdecke aus Metallpaneelen

Wandoberflächen:	
SB	Sichtbeton in geordneter Schalung SB3
A	Beton / Mauerwerk mit Anstrich
P	Wandputz mit Anstrich
U	Unbehandelt
TR	Trockenbau mit Anstrich
F	Wandfliesen
S	Spachtelputz

Schlitze und Durchbrüche sind den Schälplänen zu entnehmen.
Brandschutzvorgaben sind dem aktuellen Brandschutzkonzept zu entnehmen.


Maßangaben für Fensterbrüstungen, Fenster und Türlinien beziehen sich, soweit nicht anders angegeben, auf OKFFB. Bei Fenstern ist das innere Öffnungsmaß angegeben.

Dieser Plan ist nur gültig in Verbindung mit den Konstruktionsplänen des Statikers, sämtlichen Detailplänen des Architekten und der Fachingenieure.

Die fertigungstechnischen und bauphysikalisch bestimmenden Angaben zur Konstruktion und zur Funktion sind vom Unternehmer eigenverantwortlich nachzuprüfen. Ebenso die Übereinstimmung der vom Architekten angegebenen Zwangsmaße und sämtlicher sonstiger Maße mit den örtlichen Gegebenheiten auf der Baustelle.

NICHT EINDeutIGE ANGABEN UND UNSTIMMIGKEITEN SIND SOFORT DER BAULEITUNG MITZUTEILEN

Index	Datum	Änderung	Name
E	08.10.2025	Detailabgleich mit Details Fassade/Schlösser; s. Wolken	fst
D	14.05.2025	Attika über OG u. Aufzugplan übernommen, Änd. s. Wolken	fst
C	19.11.2024	Planstand Anlage zum Rohbau LV, Änderungen s. Wolken	fst
B	22.10.2024	Einzelteil Stalk vom 21.10.24	fst
A	18.10.2024	Planstand zur Rohbau LV Erstellung	fst
-	27.08.2024	Planerstellung	fst

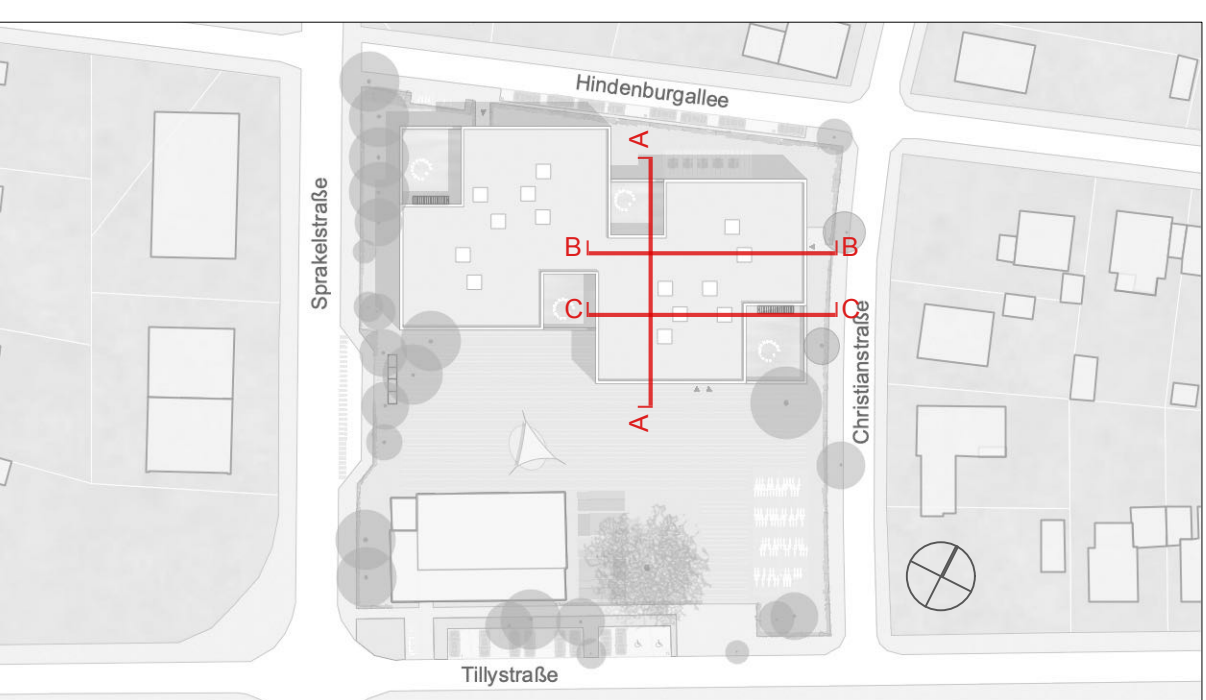

Neubau Hilgenbergschule
Hinderburgallee 10 48703 Stadthorn
HILG 22088
Bauherr: Stadt Stadthorn - FB 6 Planen, Bauen und Umwelt
Markt 3 48703 Stadthorn
T 02563 87-600

Phase	Ausführungsplanung
Status	Freigegeben für Rohbauarbeiten
Inhalt	Schnitte Teil 2
Plan	HILG-A-S-02
Maßstab	1:50
Ges.	jwa
Index	Datum
E	08.10.2025
Blattgröße	A0_1189 x 841 mm