(Ottostraße)

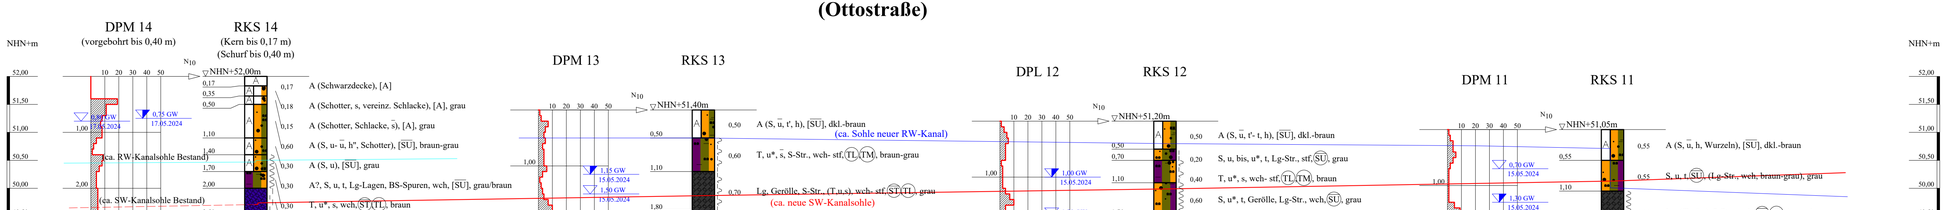

(Thyssenstraße)

(Ottostraße)

(Regenklärbecken)

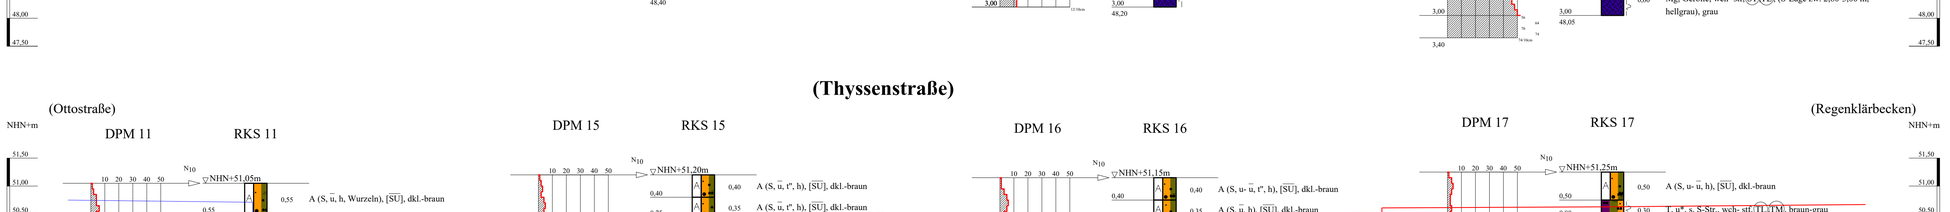

ZEICHENERKLÄRUNG (s. DIN 4023)

UNTERSUCHUNGSSTELLEN

- DPL Rammsondierung leichte Sonde ISO 22476-2
- DPM Rammsondierung mittelschwere Sonde ISO 22476-2
- RKS Rammkernsondierung

PROBENENTNAHME UND GRUNDWASSER

Proben-Güteklasse nach DIN 4021 Tab.1

- Grundwasser angebohrt
- Grundwasser nach Bohrende
- Schichtwasser angebohrt

BODENARTEN

Auffüllung		A
Sand	sandig	S s
Schluff	schluffig	U u
Auffüllung?		A?
Ton	tonig	T t
stark schluffig		u*
Geschiebemergel		Mg
Torf	humos	H h
Geschiebelehm schluffig		Lg u

KORNGRÖßENBEREICH

f fein
m mittel
g grob

NEBENANTEILE

' schwach (< 15 %)
– stark (ca. 30-40 %)
" sehr schwach; " sehr stark

KONSISTENZ

wch weich | stf steif | hfst halbfest

BODENGRUPPE

nach DIN 18 196: z.B. UL = leicht plastische Schluffe

RAMMSONDIERUNG NACH EN ISO 22476-2

Schlagzahlen für 10 cm Eindringtiefe

	leicht	mittelschwer	schwer
Spitzendurchmesser	3,57 cm	4,37 cm	4,37 cm
Spitzenquerschnitt	10,00 cm²	15,00 cm²	15,00 cm²
Gestängedurchmesser	2,20 cm	3,20 cm	3,20 cm
Rammbärgewicht	10,00 kg	30,00 kg	50,00 kg
Fallhöhe	50,0 cm	50,00 cm	50,00 cm

BOHRLOCHRAMMSONDIERUNG NACH DIN 4094-2

Schlagzahlen für 10 cm Eindringtiefe

Typ leicht: 5/6/7

Typ mittel: 4/6/8

offene Spitze

geschlossene Spitze

Bauvorhaben: Stadtlohn, Erschließung des Baugebietes "Hegebrockstraße"

Planbezeichnung: Schurf- und Bohrprofile, Rammdiagramme; - Bereich: Ottostrasse und Thyssenstraße bis zum Regenklärbecken

Anlage: 2.2

HINZ Ingenieure

HINZ Ingenieure GmbH
Haus Uhlenkotten 22a
48159 Münster
Tel: 02534/9743-0 Fax: -30

Maßstab:	1 :-/ 50	
Bearbeiter:	He, Bie	Datum:
Gezeichnet:	Cv	10.05.2024
Geändert:	Cv	03.06.2024
		05.06.2024
Gesehen:		
Projekt-Nr:	8234-1	

Copyright © By IDAT GmbH 1994 - 2016 - F:\PROJEKTE\8234-1_Stadtlohn_ Erschliessung Baugebiet Hegebrockstrasse\Chemie\8234-1_Anlage_2-2_B_4-5.bop